


BETÓNOVÝ BLOK B1


FIXUJE SMEROVÝ OBLÚK $\alpha = 11^\circ$ PVC DN 200

BETÓN: STN EN 206-1 C25/30-XC2,XA1(SK)-CI1,0-S3

REZ A - A

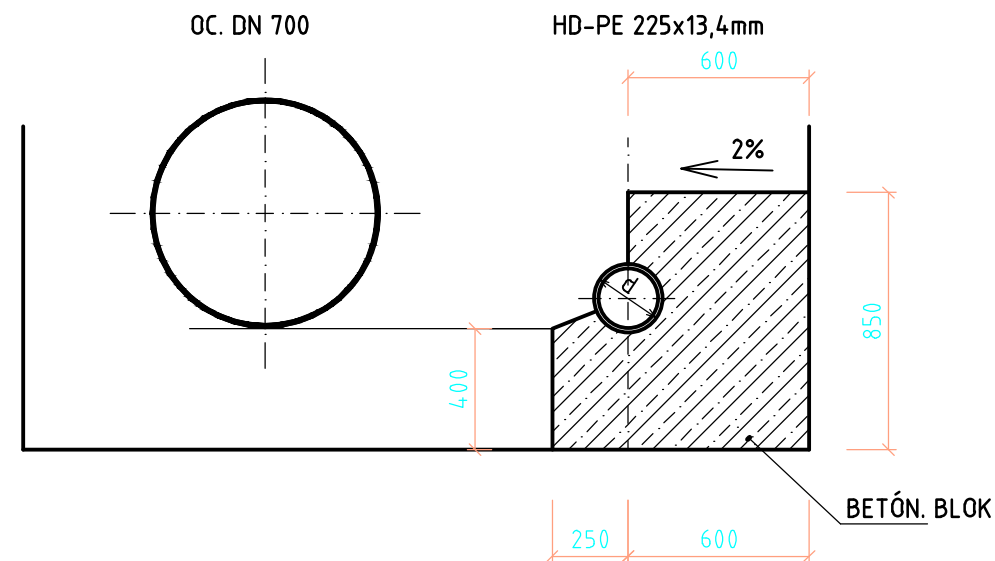

PÔDORYS

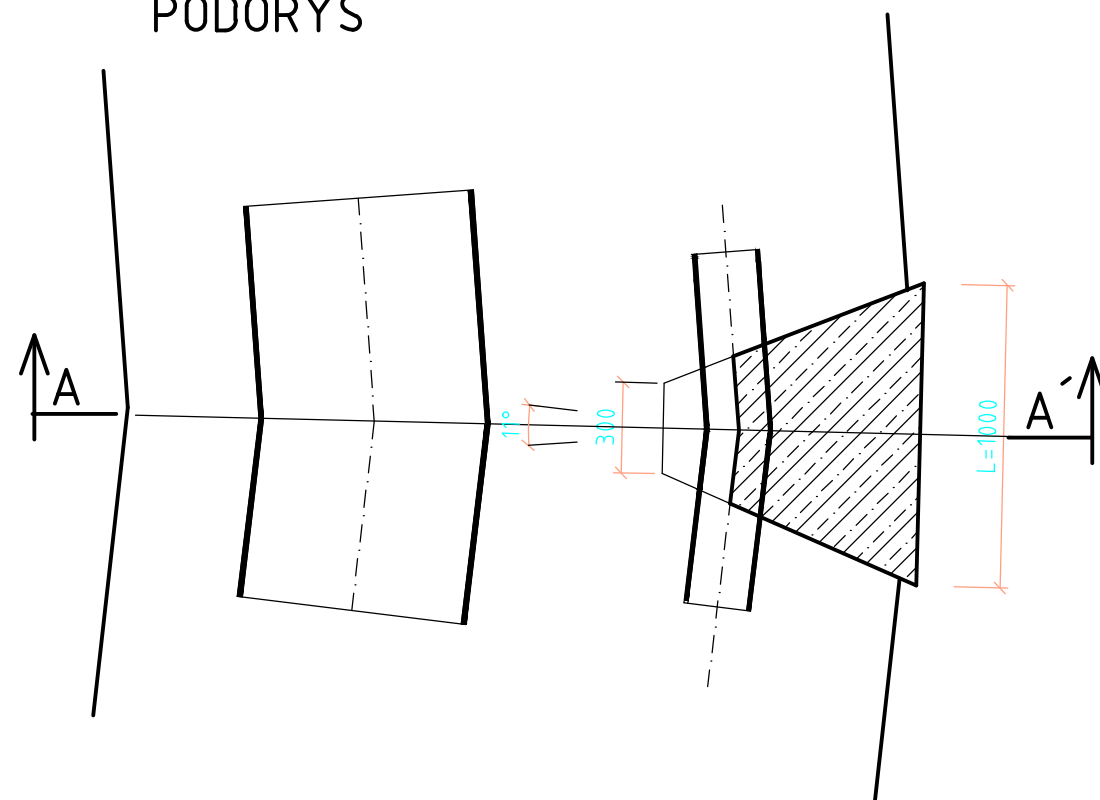

OBJEDNÁVATEĽ



NÁRODNÁ DIAĽNIČNÁ SPOLOČNOSŤ

DOKUMENTÁCIA NA REALIZÁCIU STAVBY 523-00

ZÁKAZKA DIAĽNIČNÝ PRIVÁDZAČ LIETAVSKÁ LÚČKA - ŽILINA I. ETAPA km 0,0 - 3,8			GC GEOCONSULT	
ČASŤ STAVBY 523-00 PRELOŽKA VODOVODU DN700 A DN200 V km 3,700			MILETIČOVA 21, P.O. BOX 34 820 05 BRATISLAVA 25 TEL. : 02/5057 4703, FAX. : 02/5057 4798	
PRÍLOHA BETÓNOVÉ BLOKY			STUPEŇ DRS	ČÍSLO ZÁKAZKY 1347/1230
OBJEDNÁVATEĽ NÁRODNÁ DIAĽNIČNÁ SPOLOČNOSŤ, a.s.			OKRES ŽILINA	
HLAVNÝ INŽ. PROJ. Ing. Ondrej KUPČO	TECH. KONTROLA Ing. Ondrej KUPČO	SÚRADNICOVÝ SYSTÉM JT SK	KATASTRÁLNE ÚZEMIE: LIETAVSKÁ LÚČKA	
ZODP. PROJ. Ing. Eva VOLLEKOVÁ	VYPRACOVAL Ing. Eva VOLLEKOVÁ	VÝŠKOVÝ SYSTÉM Bpv	ČÍSLO PRÍLOHY 8	SÚPRAVA
DÁTUM 05.2015	FORMÁT 2x A4	MIERKA 1:25		