



ZOZNAM SÚRADNÍČ  
BODOV VYTÝČOVACEJ SIETE

číslo bodu	y (m)	σy (mm)	x (m)	σx (mm)	H (m)	σH (mm)
615	444743,826	3,2	1179335,016	3,5	386,734	1,2
616	444769,039	3,2	1179696,600	3,4	389,259	1,2
617	444625,790	4,3	1180389,920	5,4	386,871	1,1
618	444627,305	15,9	1180587,137	22,6	389,158	1,1
619	445135,801	4,7	1180939,479	9,5	389,924	1,2
692	444139,309	2,5	1177292,515	2,6	412,198	1,2
693	444024,760	2,3	1177157,873	2,3	415,756	1,2
694	444005,656	2,1	1177005,651	1,8	397,458	1,2
695	443792,840	2,4	1176883,209	2,4	393,570	1,2
696	443537,857	2,6	1176917,524	2,8	395,805	1,2
697	443446,021	2,8	1176603,066	3,0	375,592	1,2
698	443363,529	2,9	1176344,312	3,2	392,365	1,2
699	443337,919	2,9	1176186,942	3,0	390,973	1,2
700	443310,737	3,1	1175850,537	3,3	371,374	1,2
701	443413,540	3,2	1175540,738	3,6	367,151	1,2
702	443643,354	3,5	1175191,608	4,2	364,863	1,2
703	443826,233	4,5	1174875,531	5,8	361,696	1,1
824	444962,504	3,0	1178898,708	3,3	375,283	1,3
825	444825,569	4,7	1178827,872	5,0	373,687	1,3
829	444735,041	3,8	1178183,497	4,9	440,259	1,2
830	444631,715	2,5	1178013,269	3,6	436,902	1,2
831	444371,006	2,4	1177845,134	2,7	419,465	1,2
832	444336,649	2,0	1177593,099	1,8	396,549	1,2
1815	443888,346	3,6	1174519,604	4,8	353,870	1,1

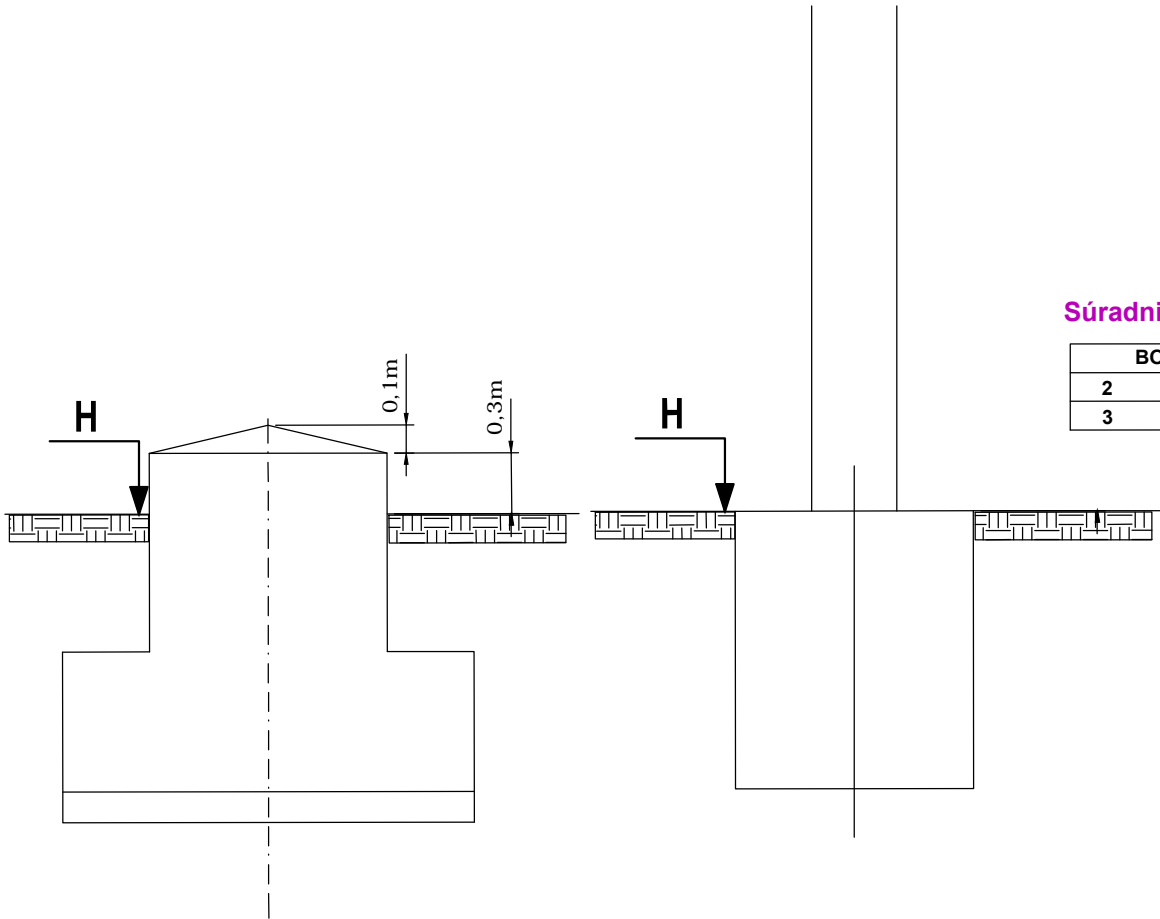

Súradnice vytyčovaných bodov

BOD	Y	X	H	Poznámka
2	444561,29	1179743,02	409,89	p.b.č.2-stred
3	444607,08	1179655,68	400,58	p.b.č.3-stred

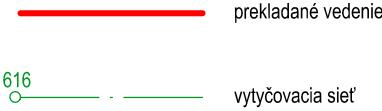

OBJEDNÁVATEĽ



NÁRODNÁ DIAĽNIČNÁ SPOLOČNOSŤ

ZHOTOVITEĽ DOKUMENTÁCIE NA REALIZÁCIU STAVBY <b>GEOCONSULT S.R.O.</b> MILETIČOVA 21, P.O.BOX 34, 820 05 BRATISLAVA 25		
HL. INŽ. PROJ. Ing. Ondrej KUPČO	ČÍS.ZÁK. 1347/1230	

DOKUMENTÁCIA NA REALIZÁCIU STAVBY

608-00

PRESNOSŤ VYTÝČENIA PODĽA STN 73 0422 A STN 01 3419 A ICH ZMIEN Č. 1

ZÁKAZKA <b>DIAĽNIČNÝ PRIVÁDZAČ LIETAVSKÁ LÚČKA - ŽILINA I. ETAPA km 0,0 - 3,8</b>		 Elektro-inžiniering, s.r.o. Rakytovská cesta 130, 974 05 Banská Bystrica tel./fax 00421 48 4143 914, tel 00421 905 408 469 e-mail: susterm@nextra.sk	
ČASŤ STAVBY <b>608-00 PREKLÁDKA VZDUŠNÉHO 22kV VEDENIA Č.253 V KM 1,700</b>			
PRÍLOHA <b>VYTÝČOVACÍ VÝKRES</b>		STUPEŇ DRS	ČÍSLO ZÁKAZKY 2/2015EI
OBJEDNÁVATEĽ <b>NÁRODNÁ DIAĽNIČNÁ SPOLOČNOSŤ, a.s.</b>		OKRES ŽILINA	
HLAVNÝ INŽ. PROJ. Ing. Ondrej KUPČO	TECH. KONTROLA Ing.Šuster	SÚRADNICOVÝ SYSTÉM JTSK	KATASTRÁLNE ÚZEMIE: ŽILINA, BYTČICA, LIETAVSKÁ LÚČKA
ZODP. PROJ. Ing.Šuster	VYPRACOVAL Ing.Šuster	VÝŠKOVÝ SYSTÉM Bpv	ČÍSLO PRÍLOHY 5
DÁTUM 05.2015	FORMÁT 3x A4	MIERKA 1:2000	SÚPRAVA