

LEGENDA:


- 2

2
- Káble v ryhe pod nespevneným povrchom. Ulopženie 1-1.
- Káble pod spevneným povrchom v obetonovanej chráničke. Ulopženie 2-2.

- Zameraný terén a objekty
- Projektované komunikácie

Jestvujúce siete majú schématickú značku podľa druhu siete a príslušné farebné odlišenie.
Projektované siete majú schématickú značku podľa druhu siete a farebne sú vyznačené čiernou farbou.

- Elektrické vedenie NN
- Kanalizácia

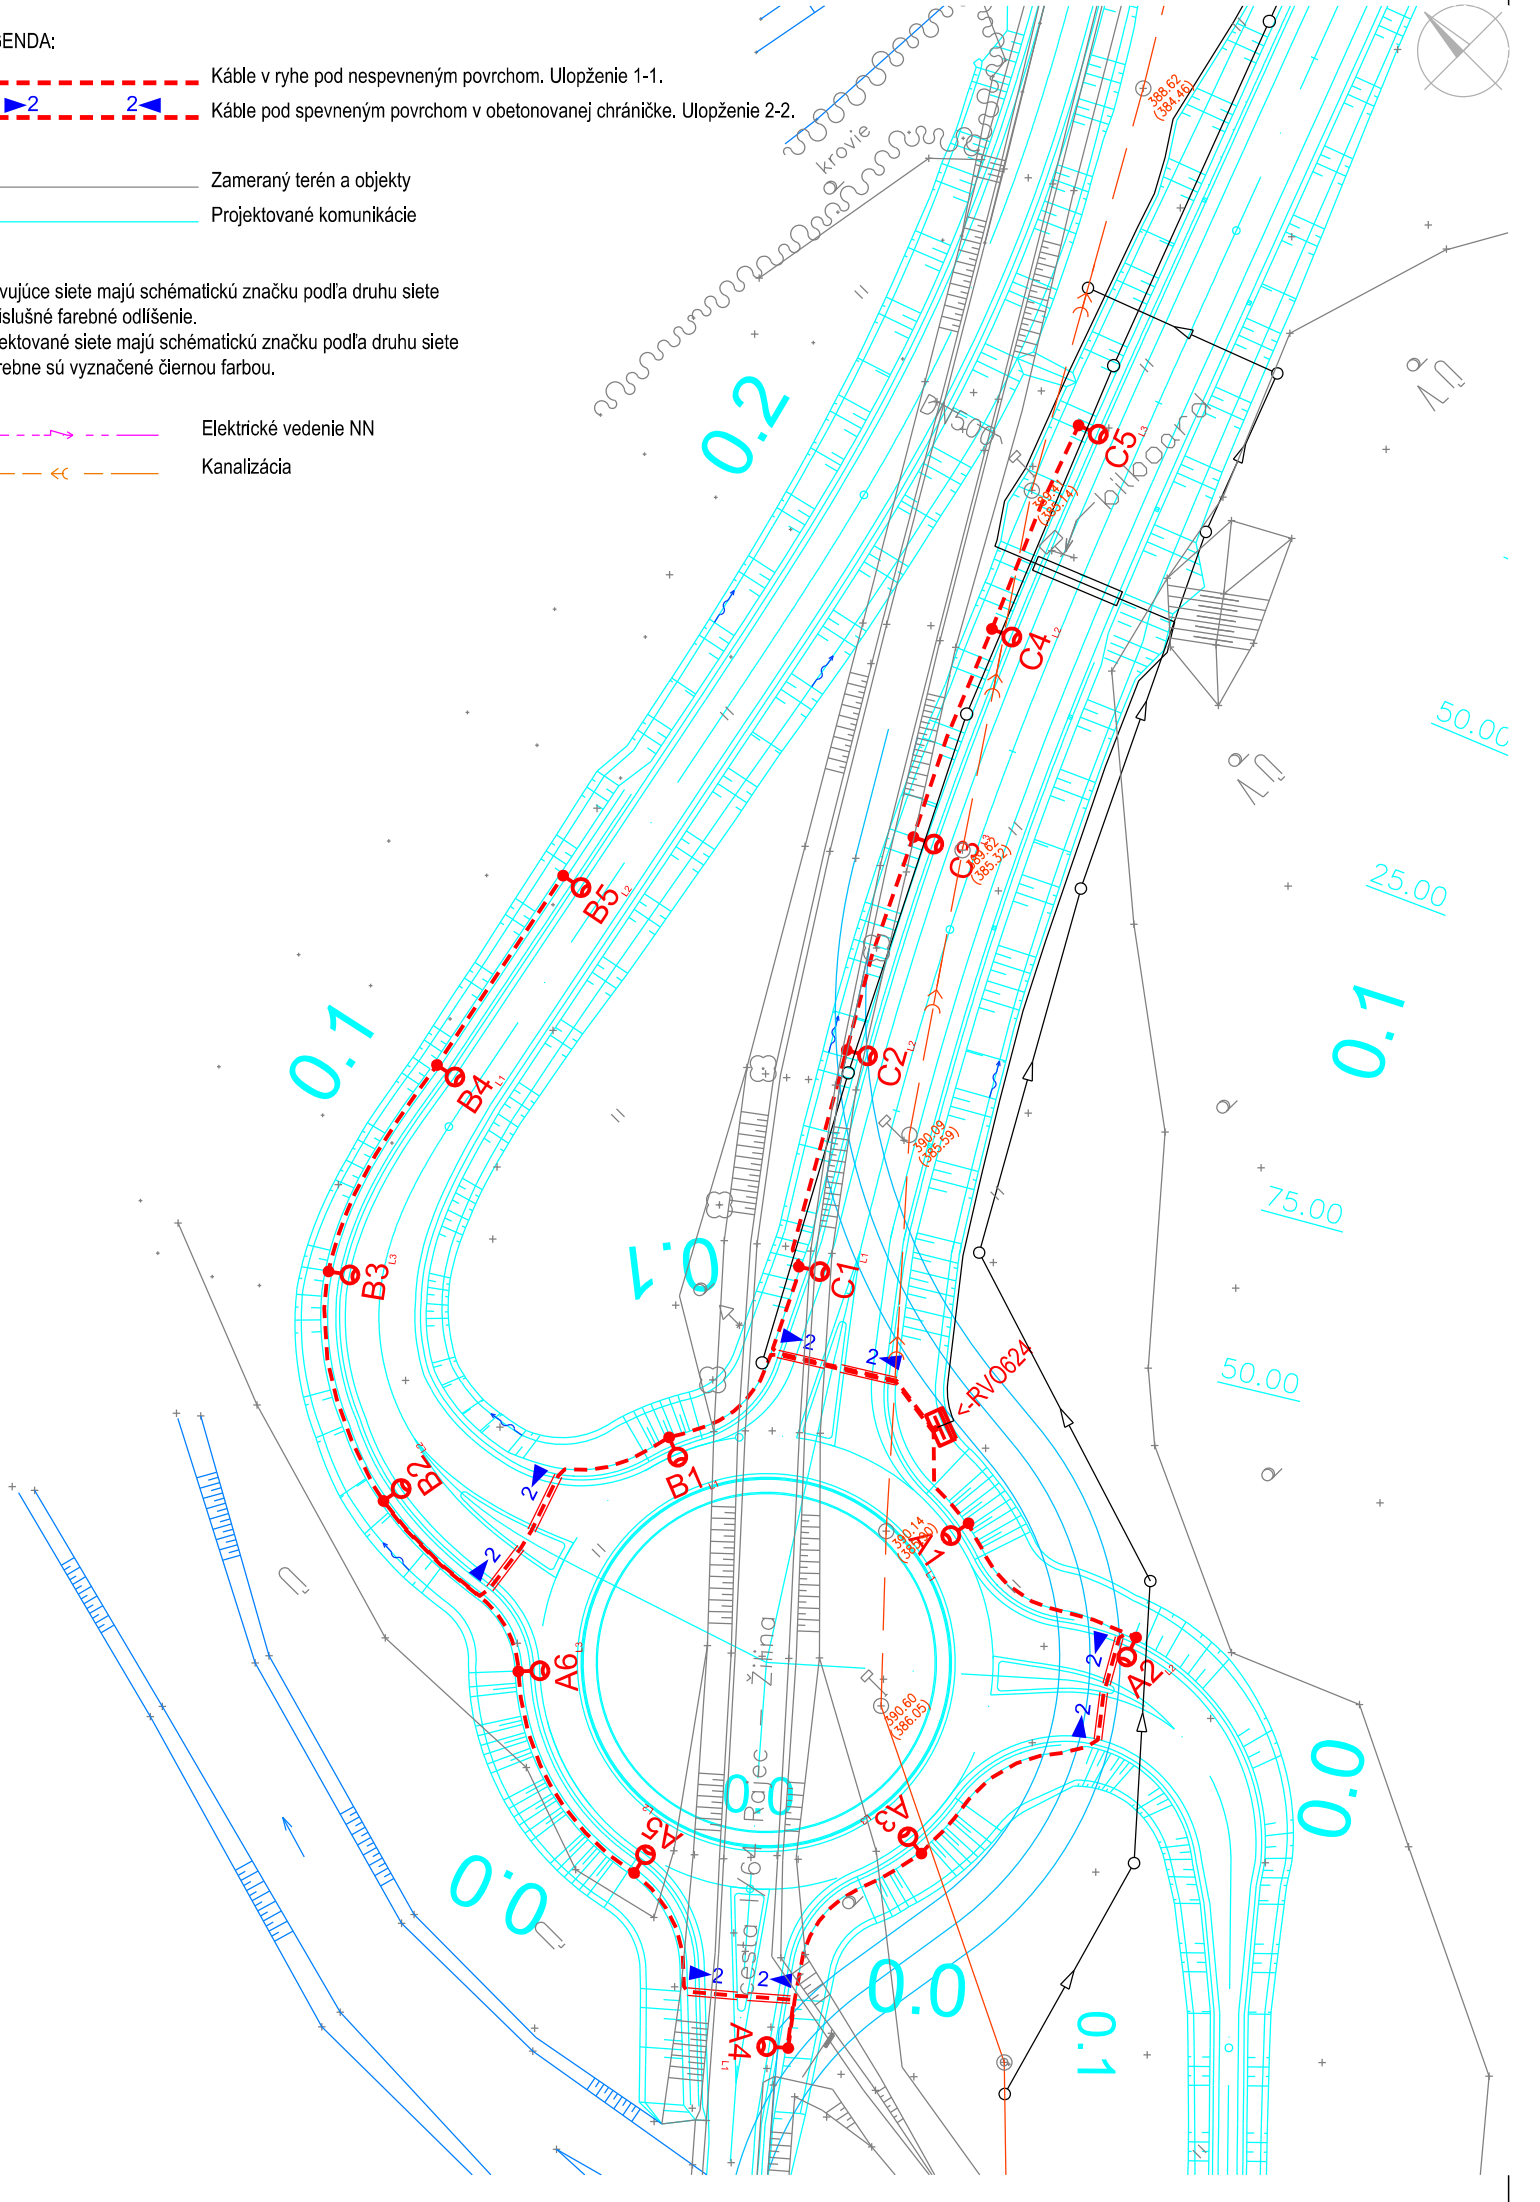


OBJEDNÁVATEĽ



NÁRODNÁ DIAĽNIČNÁ SPOLOČNOSŤ

ZHOTOVITEĽ DOKUMENTÁCIE NA REALIZÁCIU STAVBY		
GEOCONSULT S.R.O. MILETIČOVA 21, P.O.BOX 34, 820 05 BRATISLAVA 25		
HL. INŽ. PROJ. Ing. Ondrej KUPČO <i>Kupčo</i>	ČÍS. ZÁK. 1347/1230	

DOKUMENTÁCIA NA REALIZÁCIU STAVBY
624-00

ZÁKAZKA		 Elektro-inžiniering, s.r.o. Rakytovská cesta 130, 974 05 Banská Bystrica tel/fax 00421 48 4143 914, tel 00421 905 408 469 e-mail: susterm@nexta.sk	
DIAĽNIČNÝ PRIVÁDZAČ LIETAVSKÁ LÚČKA - ŽILINA I. ETAPA km 0,0 - 3,8			
ČASŤ STAVBY		OSVETLENIE OKRUŽNEJ KRIŽOVATKY V km 0,000	
PRÍLOHA		SITUÁCIA	
OBJEDNÁVATEĽ		NÁRODNÁ DIAĽNIČNÁ SPOLOČNOSŤ, a.s.	
HLAVNÝ INŽ. PROJ. Ing. Ondrej KUPČO		TECH. KONTROLA Ing. Miroslav Šuster	
ZODP. PROJ. Pavol Koval		VYPRACOVAL Pavol Koval	
DÁTUM 05.2015		FORMÁT 2x A4	
		MIERKA 1:1000	
		SÚRADNICOVÝ SYSTÉM JTSK	
		VÝŠKOVÝ SYSTÉM Bpv	
		KATASTRÁLNE ÚZEMIE: PORÚBKA	
		ČÍSLO PRÍLOHY 2	
		SÚPRAVA	