



REZ A-A
1:100

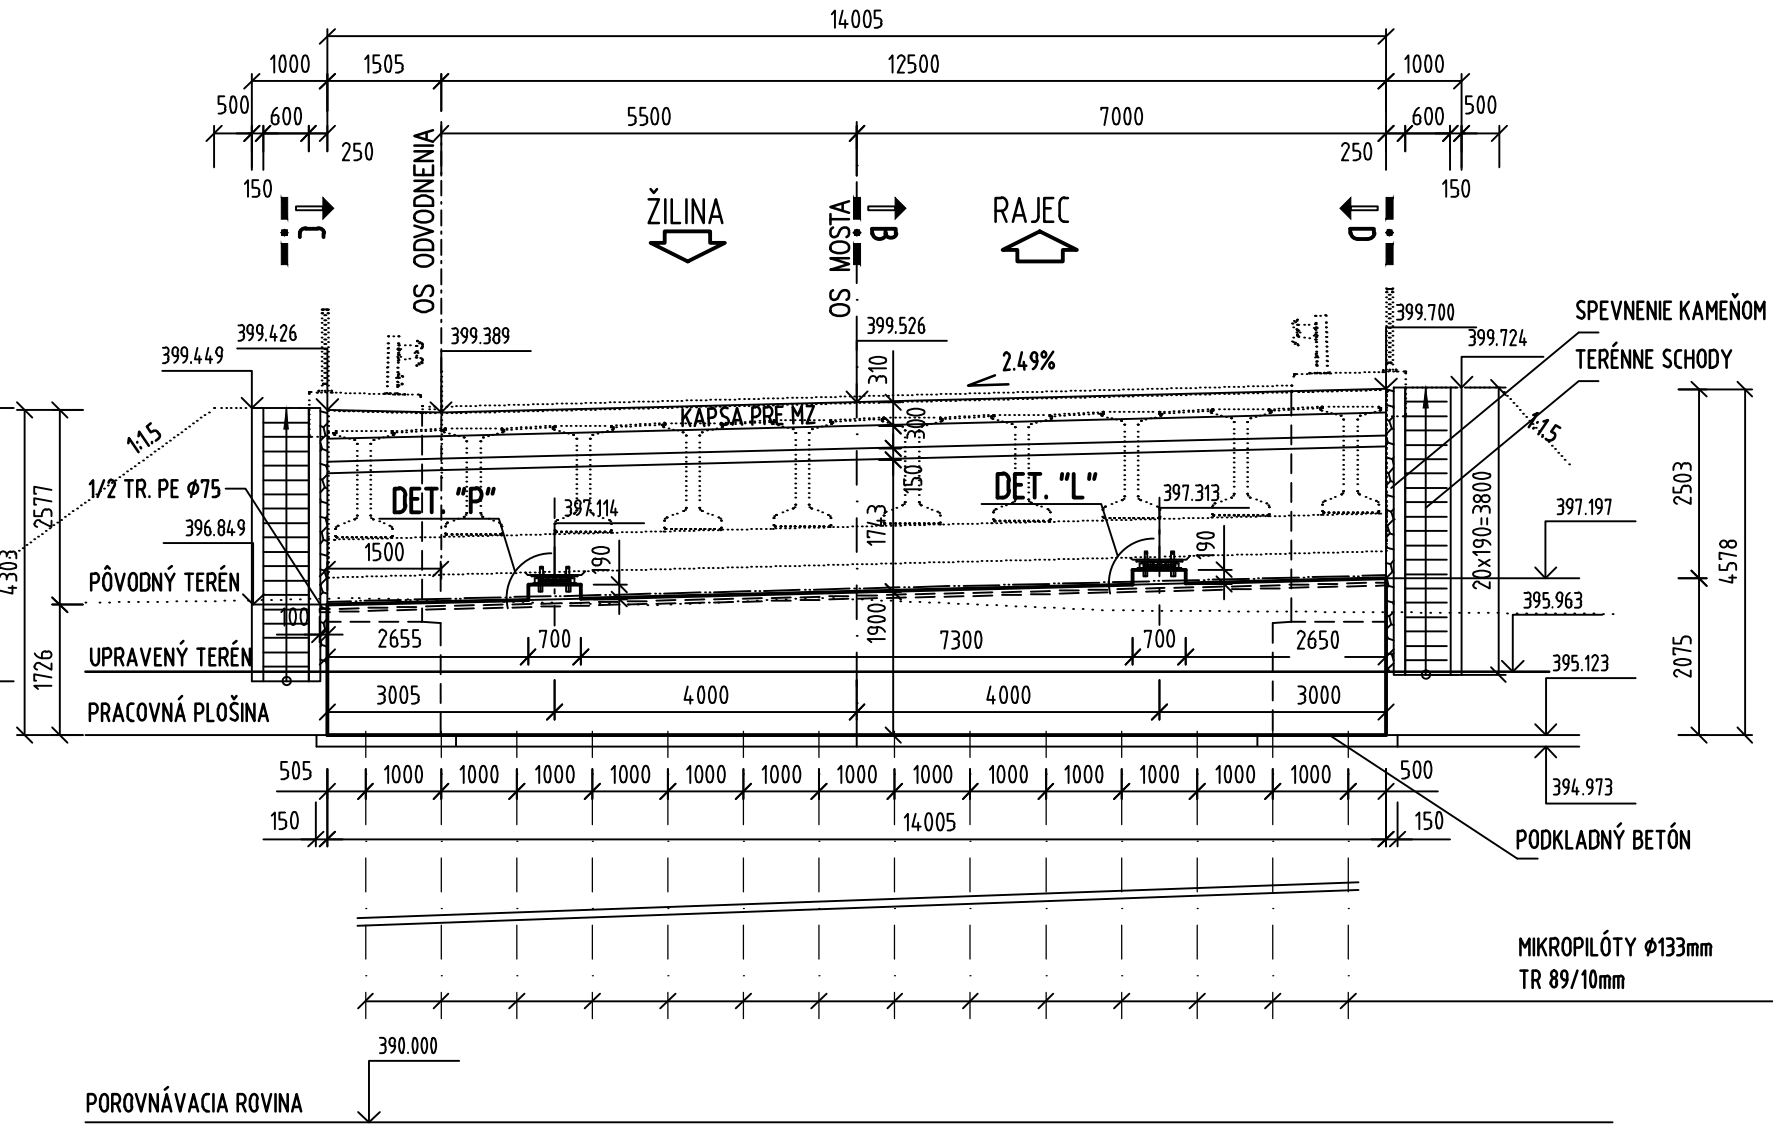


OPORA Č. 1
KM 2.390 828


REZ B-B
1:100

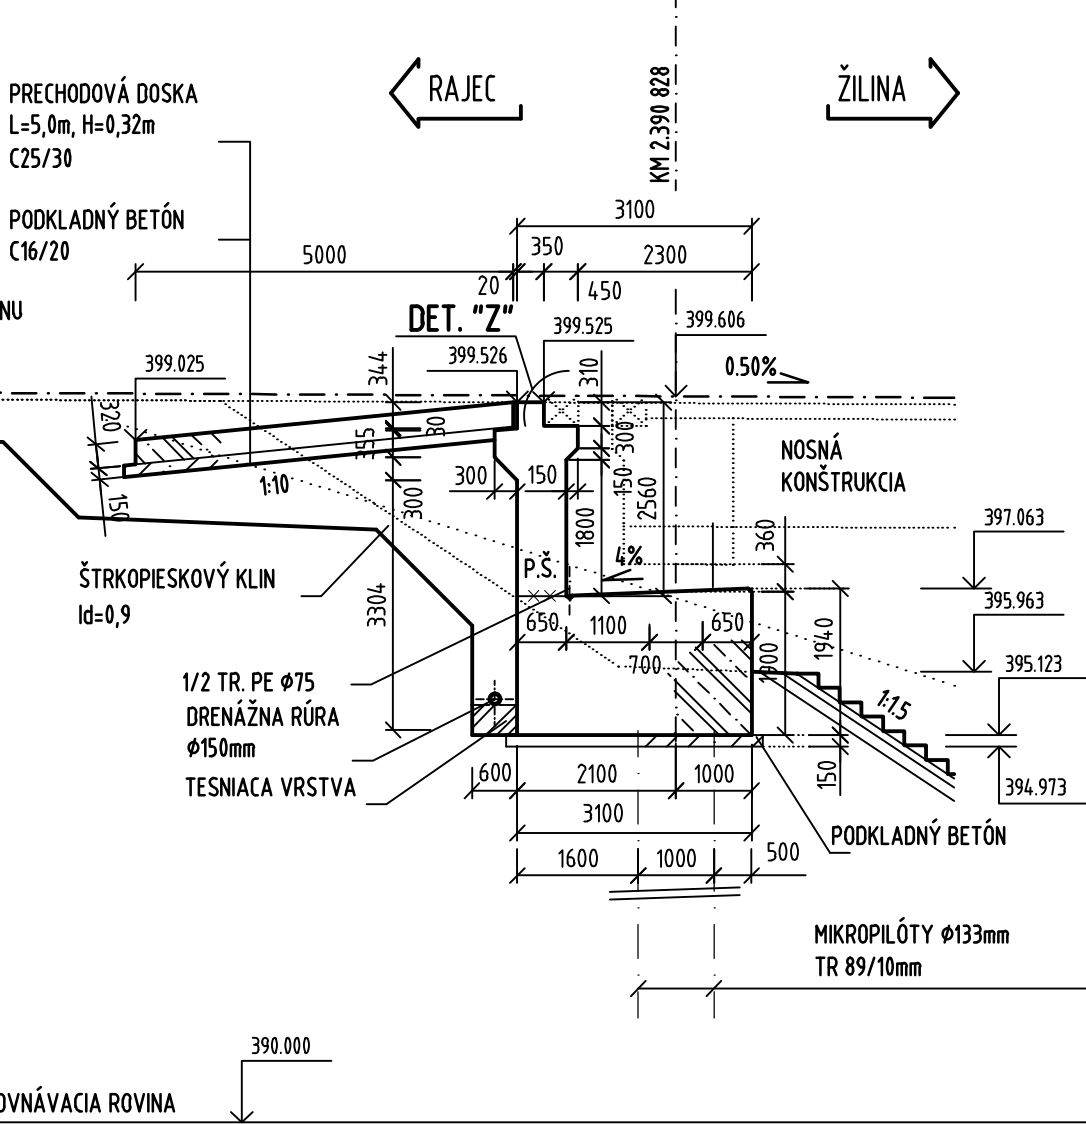

REZ E-E
1:100

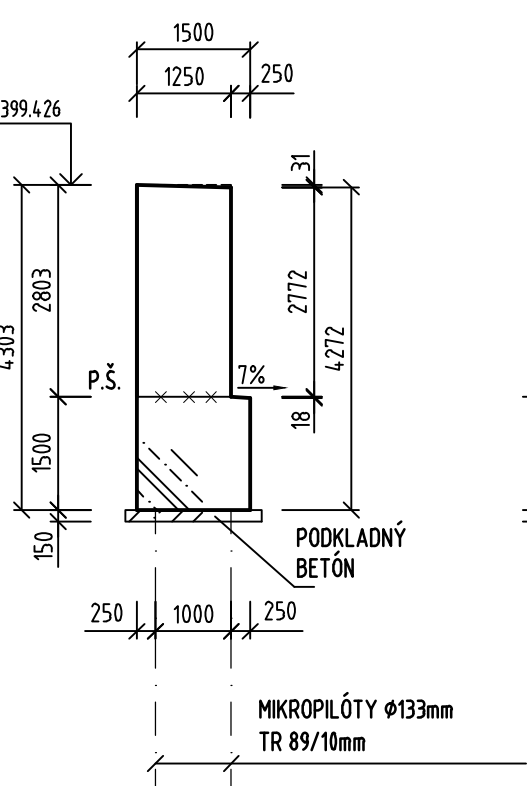

REZ F-F
1:100

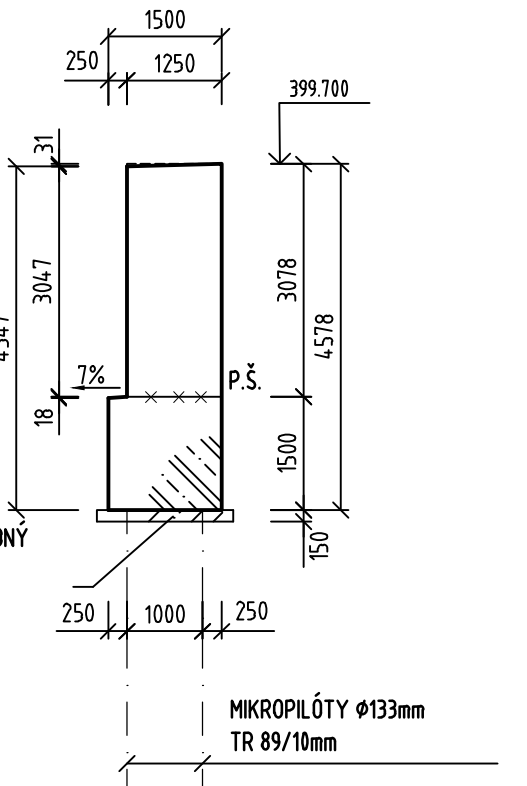

POZNÁMKY

1. VŠETKY PLOCHY, KTORÉ PRÍDU DO STYKU SO ZEMNOU VHLKOSŤOU BUDÚ
OPATRENÉ NĚPENETRAČNÝM A ŽAŠFALTOVÝM NÁTEROM ZA STUĐENÁ.

POUŽITÉ MATERIÁLY :


PODKLADNÝ BETÓN	... C12/15 - X0 (SK) - C10.4 - Dmax16
ÚLOŽNÉ PRAHY, KRÍDLÁ OPŮR	... C30/37 - XC4, XD1, XF2 (SK) - C10.4 - Dmax16
PRECHODOVÉ DOSKY	... C25/30 - XC2, XF2 (SK) - C10.4 - Dmax16
ÚLOŽNÉ BLOKY	... C30/37 - XC4, XD1, XF2 (SK) - C10.4 - Dmax16
BETÓNÁRSKA VÝSTUŽ	... B500B

OBJEDNÁVATEĽ




NÁRODNÁ DIALNIČNÁ SPOLOČNOSŤ


DETAIL "P", M1:25

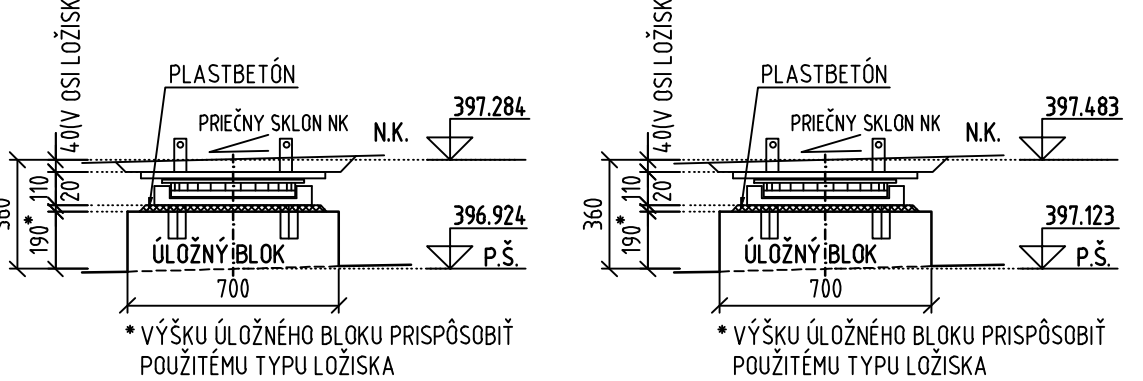


DETAIL "L", M1:25

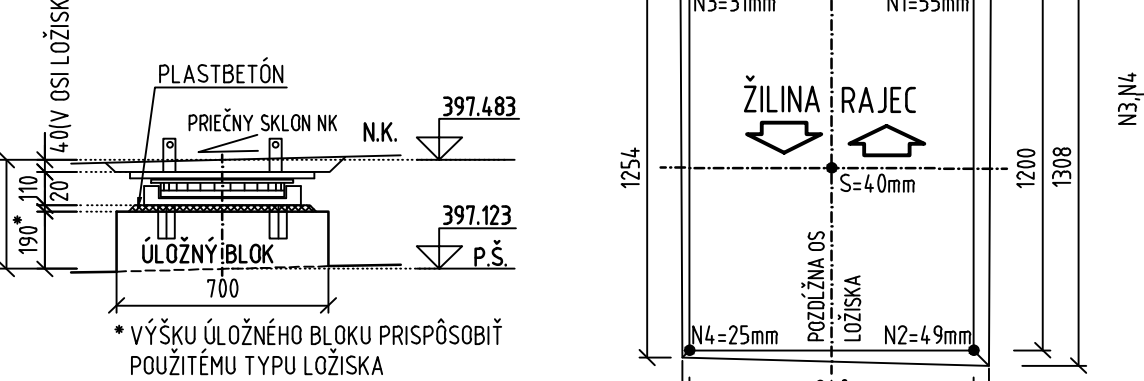


TVAR NÁLIATKOV, M1:25

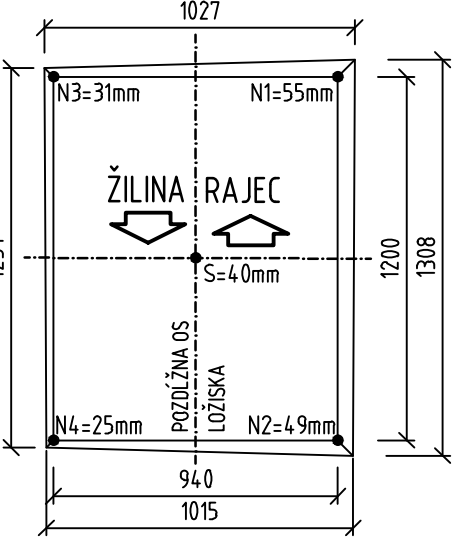


DETAIL "Z", M1:50

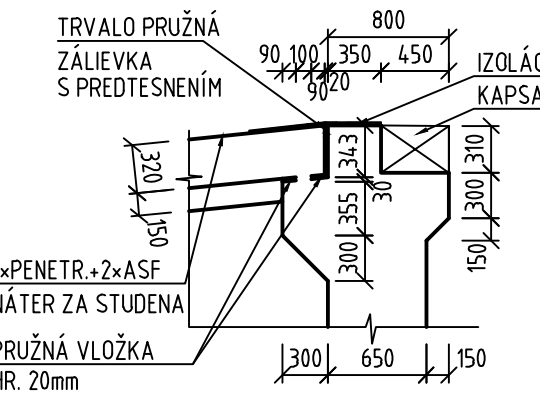


DETAIL ÚPRAVY PRACOVNÝCH ŠKÁR

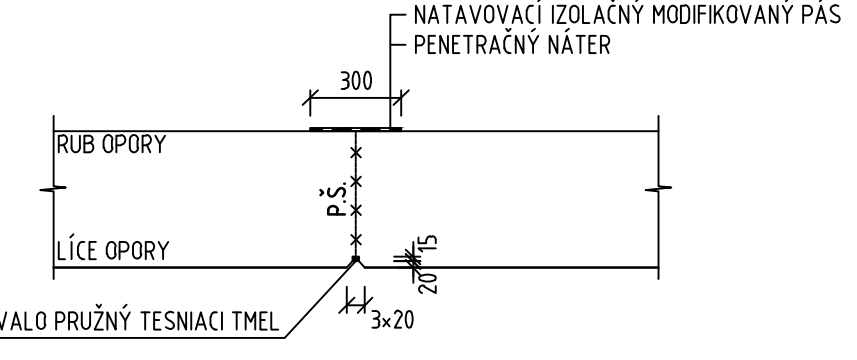


PÔDORYS
1:100

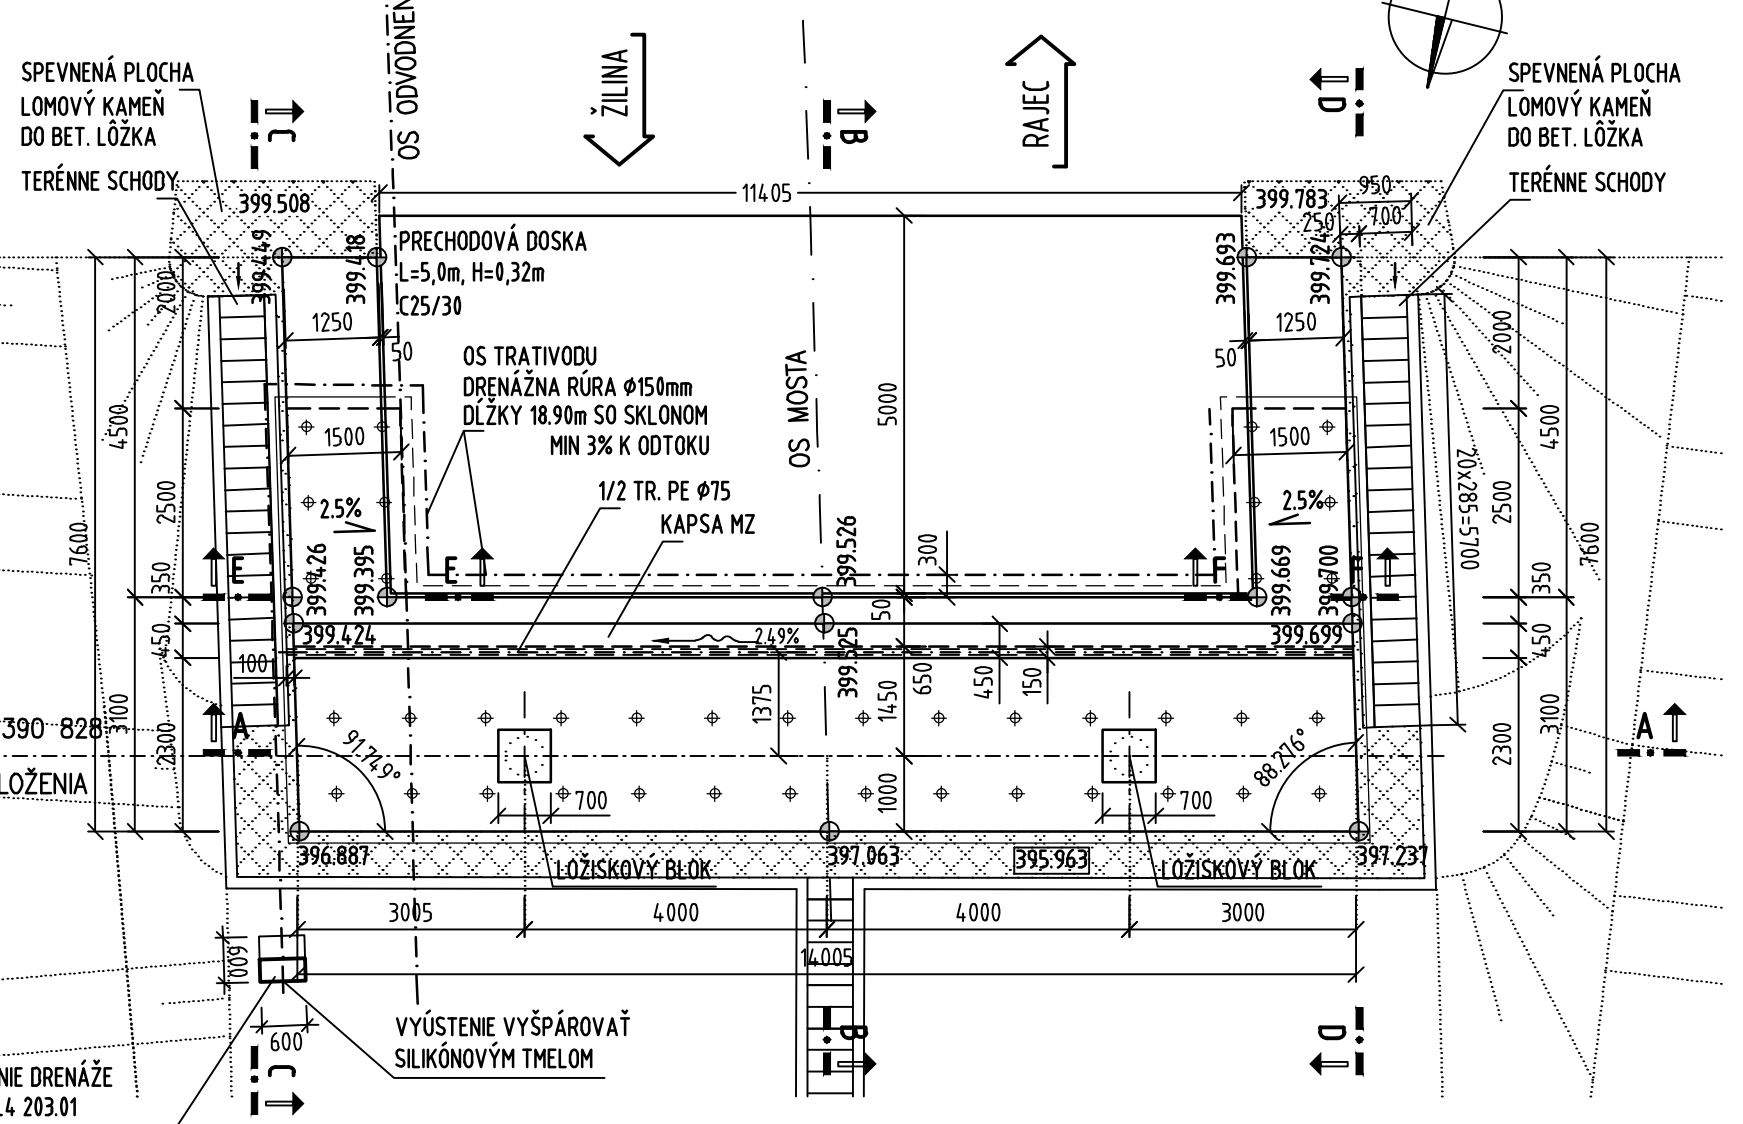

POHĽAD C-C
1:100

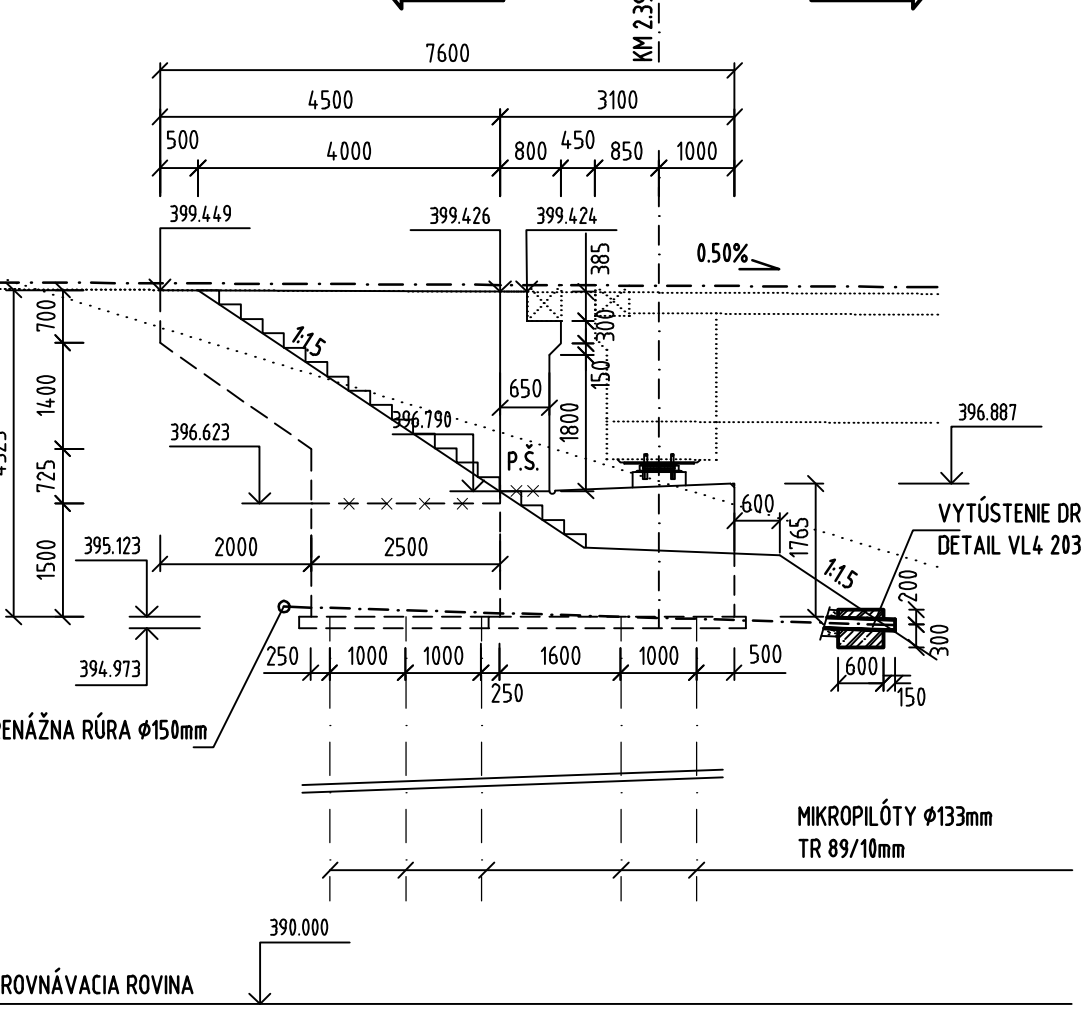

POHĽAD D-D
1:100

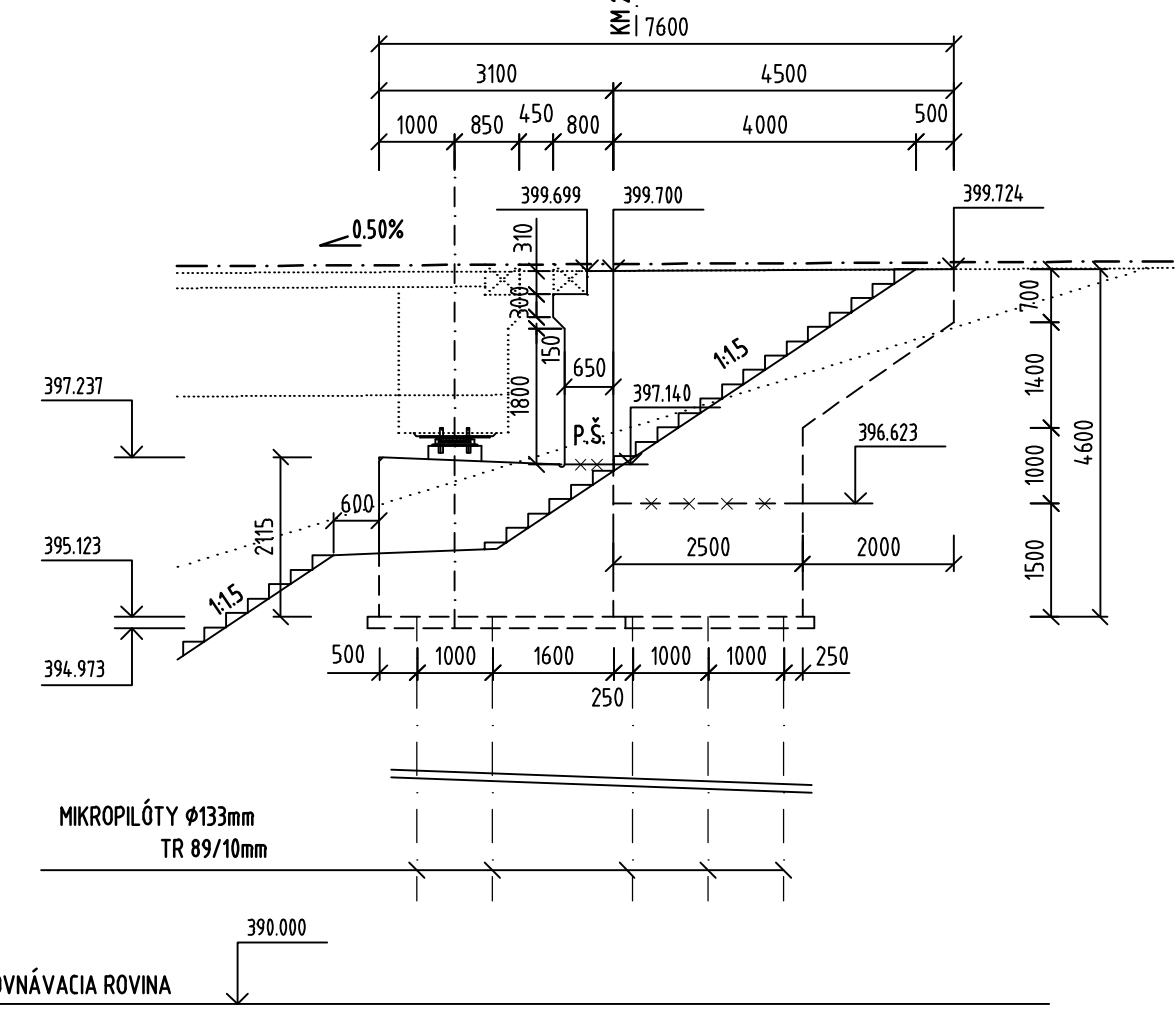

DOKUMENTÁCIA NA REALIZÁCIU STAVBY
201-00

ZÁKAZKA	DIALNIČNÝ PRIVÁDZAČ LIETAVSKÁ LÚČKA - ŽILINA I. ETAPA km 0,0 - 3,8		GC GEOCONSULT	
ČASŤ STAVBY	201-00 MOST NAD ÚDOLÍM V KM 2,450		MILETIČOVA 21, P.O. BOX 34 820 05 BRATISLAVA 25 TEL. : 02/5957 4793, FAX. : 02/5957 4798	
PRÍLOHA	VÝKRES TVARU OPORY Č.1		STUPEŇ	ČÍSLO ZÁKAZKY
OBJEDNÁVATEĽ	NÁRODNÁ DIALNIČNÁ SPOLOČNOSŤ, a.s.		DRS	1347/1230
HLAVNÝ INŽ. PROJ.	Ing. Ondrej KUPČO	TECH. KONTROLA	Ing. Dušan Ďuriš, Ph.D.	SÚRADNICOVÝ SYSTÉM
ZODP. PROJ.	Ing. Ján SEDLÁK	VYPRACOVAL	Ing. Ján SEDLÁK	VÝŠKOVÝ SYSTÉM
DÁTUM	05.2015	FORMÁT	8x A4	MIERKA
				1:100, 1:50, 1:25
				KATASTRÁLNE ÚZEMIE
				LIETAVSKÁ LÚČKA, PORÚBKA
				ČÍSLO PRÍLOHY
				5.1
				SÚPRAVA