REZ A-A
1:100

OPORA Č. 6
KM 2.540 028

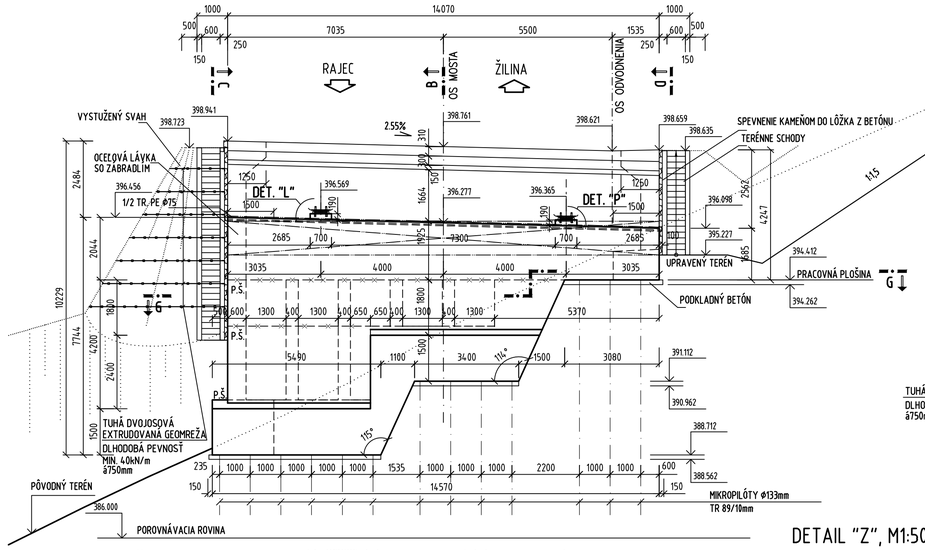

POHĽAD C-C
1:100

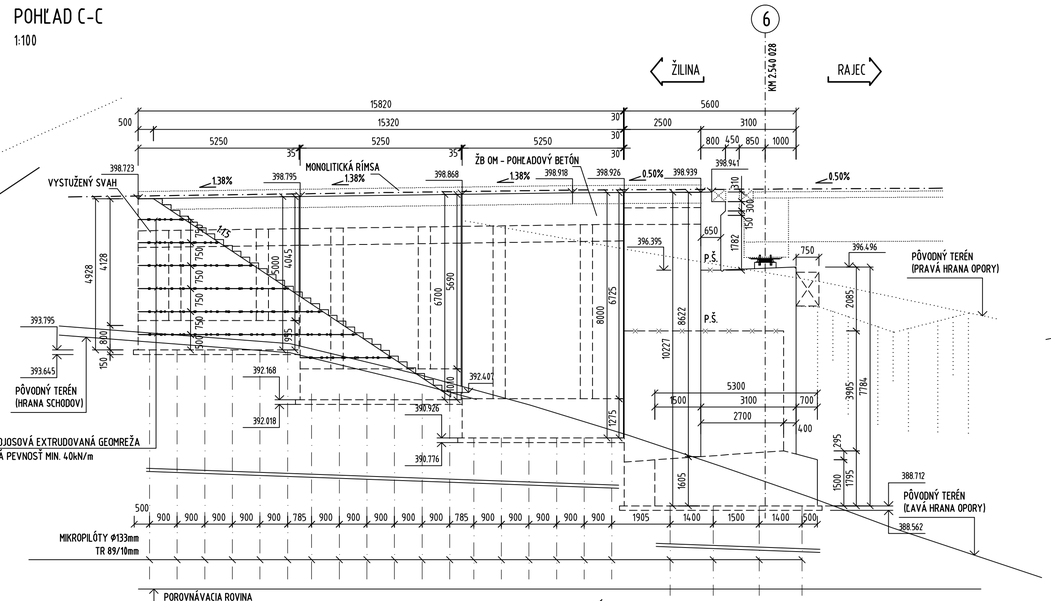

POHĽAD D-D
1:100

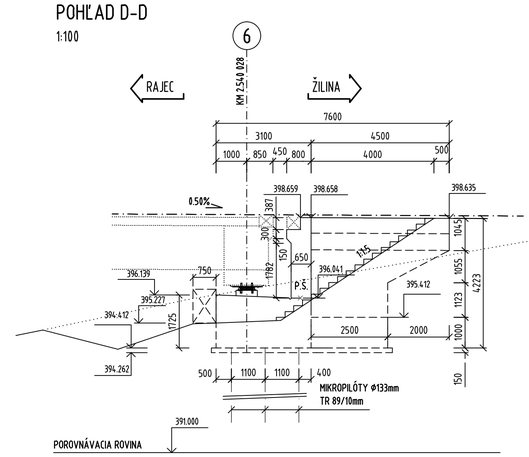

TVAR NÁLIATKOV, M1:25

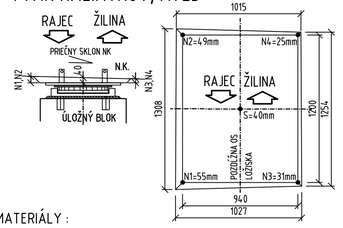

PRIEČNY REZ VYSTUŽENÝM SVAHOM
M1:25

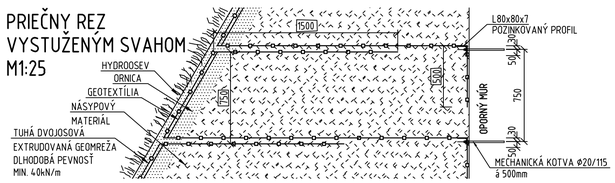

DETAIL "Z", M1:50

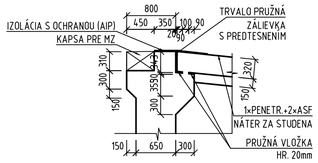

REZ H-H
1:100

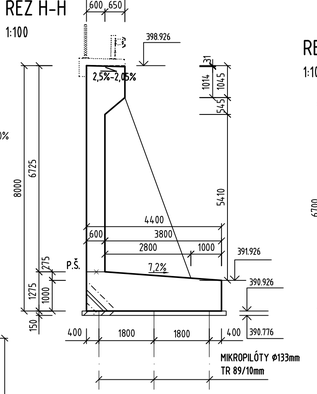

REZ I-I
1:100

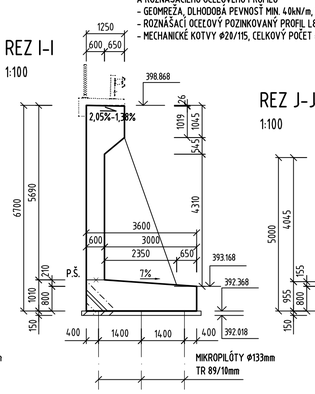

REZ J-J
1:100

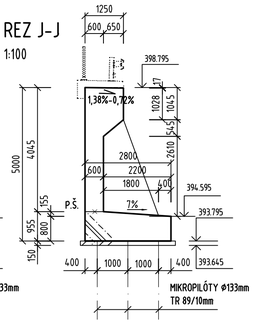

POZNÁMKY
- PRED BETONÁŽOU ÚLOŽNÉHO PRAHU MUSÍ BYŤ ZEMINA MEDZI REBRAMI ZHUTNENÁ DO VÝŠKY SPODNEJ HRANY ÚLOŽNÉHO PRAHU
- VŠETKY PLOCHY, KTORÉ PRÍDU DO STYKU SO ZEMNOU VLHKOSŤOU BUDÚ OPATRENÉ 1xPENETRAČNÝM A 2xASFALTOVÝM NÁTEROM ZA STUDENA.
- VO VYSTUŽENOM SVAHU JE POUŽITÁ TUHÁ DVOJOSOVÁ EXTRUDOVANÁ GEOMREŽA PO VRSTVÁCH VÝŠKY 750mm, KOTVENÁ DO MÚRU PROSTREDNÍCTVOM DODATOČNE OSADENÝCH MECHANICKÝCH KOTIEV VO VZDIALENOSTIACH 500mm A ROZNÁŠACIEHO OCEĽOVÉHO PROFILU
  - GEOMREŽA, DLHODOBÁ PEVNOSŤ MIN. 40kN/m, CELKOVÁ PLOCHA = 256 m2
  - ROZNÁŠACÍ OCEĽOVÝ POZINKOVANÝ PROFIL L80x80x7 (S235), CELKOVÁ DĹŽKA = 29 m
  - MECHANICKÉ KOTVY Ø20/115, CELKOVÝ POČET = 58 ks

POUŽITÉ MATERIÁLY :

PODKLADNÝ BETÓN	...	C12/15 - X0 (SK) - Cl1.0 - Dmax16
ÚLOŽNÉ PRAHY, KRÍDLA OPÔR	...	C30/37 - XC4,XD1,XF2 (SK) - Cl0.4 - Dmax16
PRECHODOVÉ DOSKY	...	C25/30 - XC2,XF2 (SK) - Cl0.4 - Dmax16
ÚLOŽNÉ BLOKY	...	C30/37 - XC4,XD1,XF2 (SK) - Cl0.4 - Dmax16
BETONÁRSKA VÝSTUŽ	...	B500B

DETAIL ÚPRAVY PRACOVNÝCH ŠKÁR

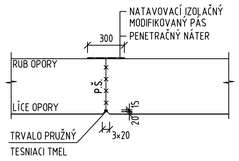

DETAIL ÚPRAVY DILATAČNÝCH ŠKÁR

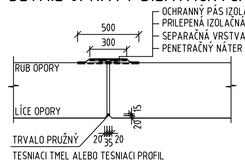

PÔDORYS
1:100

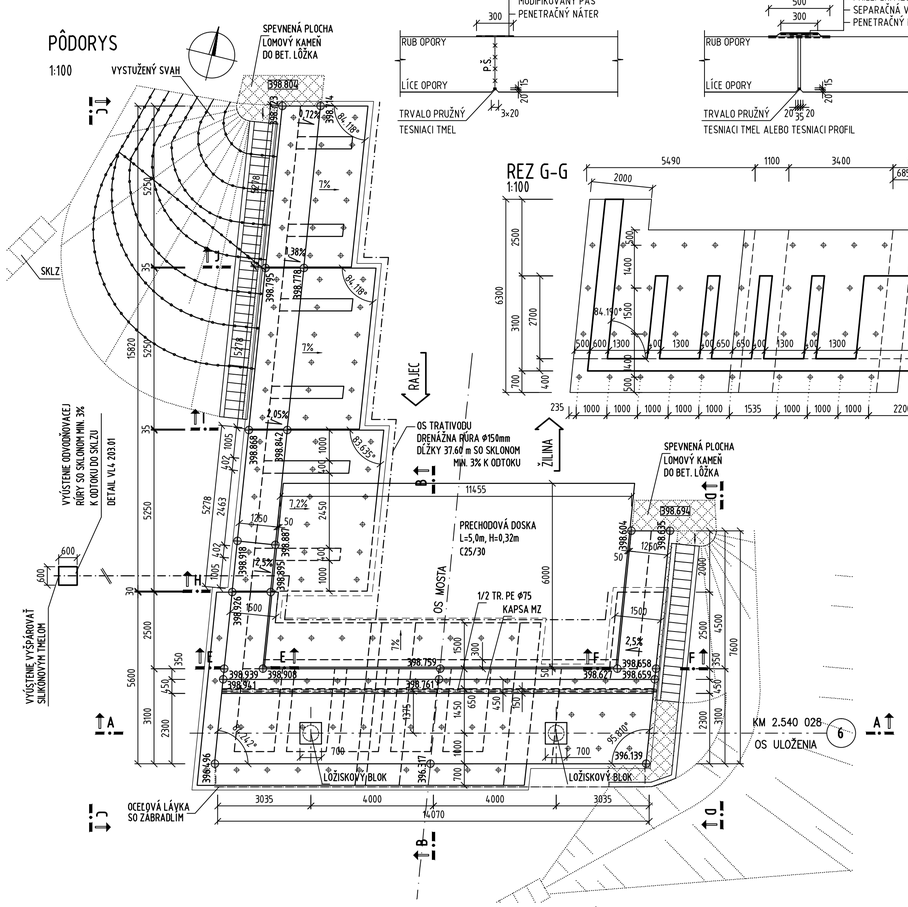

REZ G-G
1:100

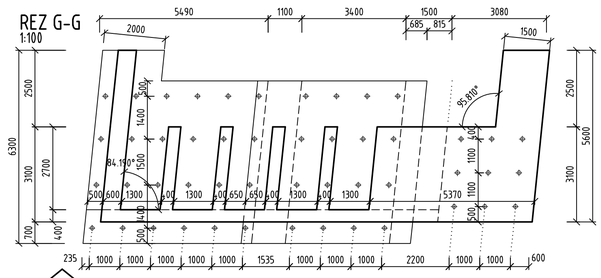

REZ E-E
1:100

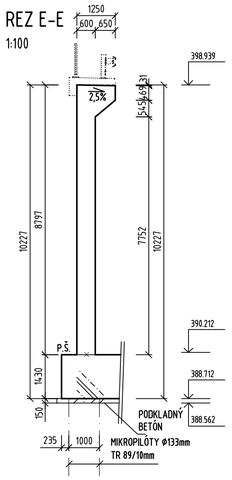

DETAIL "L", M1:25

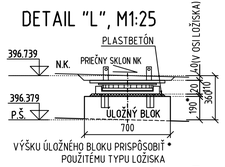

DETAIL "P", M1:25

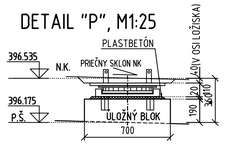

REZ F-F
1:100

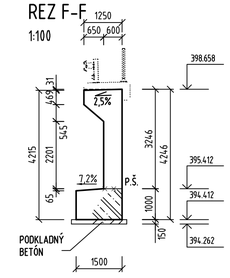

REZ B-B
1:100

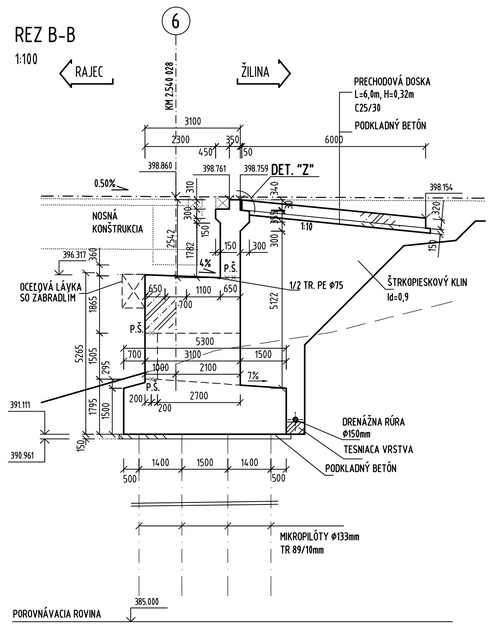

OBJEDNÁVATEĽ:

NÁRODNÁ DIAĽNIČNÁ SPOLOČNOSŤ

DOKUMENTÁCIA NA REALIZÁCIU STAVBY 201-00

ZÁKAZKA: DIAĽNIČNÝ PRIVÁDZAČ LIETAVSKÁ ĽÚČKA - ŽILINA, I. ETAPA km 0,0 - 3,8			GEOCONSULT
ČASŤ STAVBY: 201-00 MOST NAD ÚDOLÍM V KM 2,450			MILETIČOVA 21, P.O. BOX 34, 820 05 BRATISLAVA 25, TEL.: 02/5057 4703, FAX.: 02/5057 4798
PRÍLOHA: VÝKRES TVARU OPORY Č.6		STUPEŇ: DRS	ČÍSLO ZÁKAZKY: 1347/1230
OBJEDNÁVATEĽ: NÁRODNÁ DIAĽNIČNÁ SPOLOČNOSŤ, a.s.		OKRES: ŽILINA	
HLAVNÝ INŽ. PROJ.: Ing. Ondrej KUPČO	TECH. KONTROLA: Ing. Dušan Ďuriš, PhD.	SÚRADNICOVÝ SYSTÉM: JTSK	KATASTRÁLNE ÚZEMIE: LIETAVSKÁ ĽÚČKA, PORÚBKA
ZODP. PROJ.: Ing. Ján SEDLÁK	VYPRACOVAL: Ing. Ján SEDLÁK	VÝŠKOVÝ SYSTÉM: Bpv	ČÍSLO PRÍLOHY: 5.3
DÁTUM: 05.2015	FORMÁT: 8x A4	MIERKA: 1:100, 1:50, 1:25	SÚPRAVA