

SÚSTAVA: 3 PEN AC 400/230V 50Hz,TN-C
SÚSTAVA : 3/N/PE AC 400/230V 50Hz,TN-S
SÚSTAVA : 1/N/PE AC 400/230V 50Hz,TN-S

OCHRANA : V ZMYSLE STN 33 2000-4-41

PRI PORUCHE - OCHRANA NEŽIVÝCH ČASTÍ - SAMOČINNÝM ODPOJENÍM čí. 411

NORMÁLNA PREVÁDZKA - OCHRANA ŽIVÝCH ČASTÍ - IZOLÁCIU PRÍLOHA A, KAP. A.1


NORMÁLNA PREVÁDZKA - OCHRANA ŽIVÝCH ČASTÍ - ZÁBRANAMI ALEBO KRYTMI PRÍLOHA A, KAP. A.2

DRUH PROSTREDIA : VONKAJŠIE - STN 33 2000-5-51

OBJEDNÁVATEĽ




NÁRODNÁ DIAĽNIČNÁ SPOLOČNOSŤ

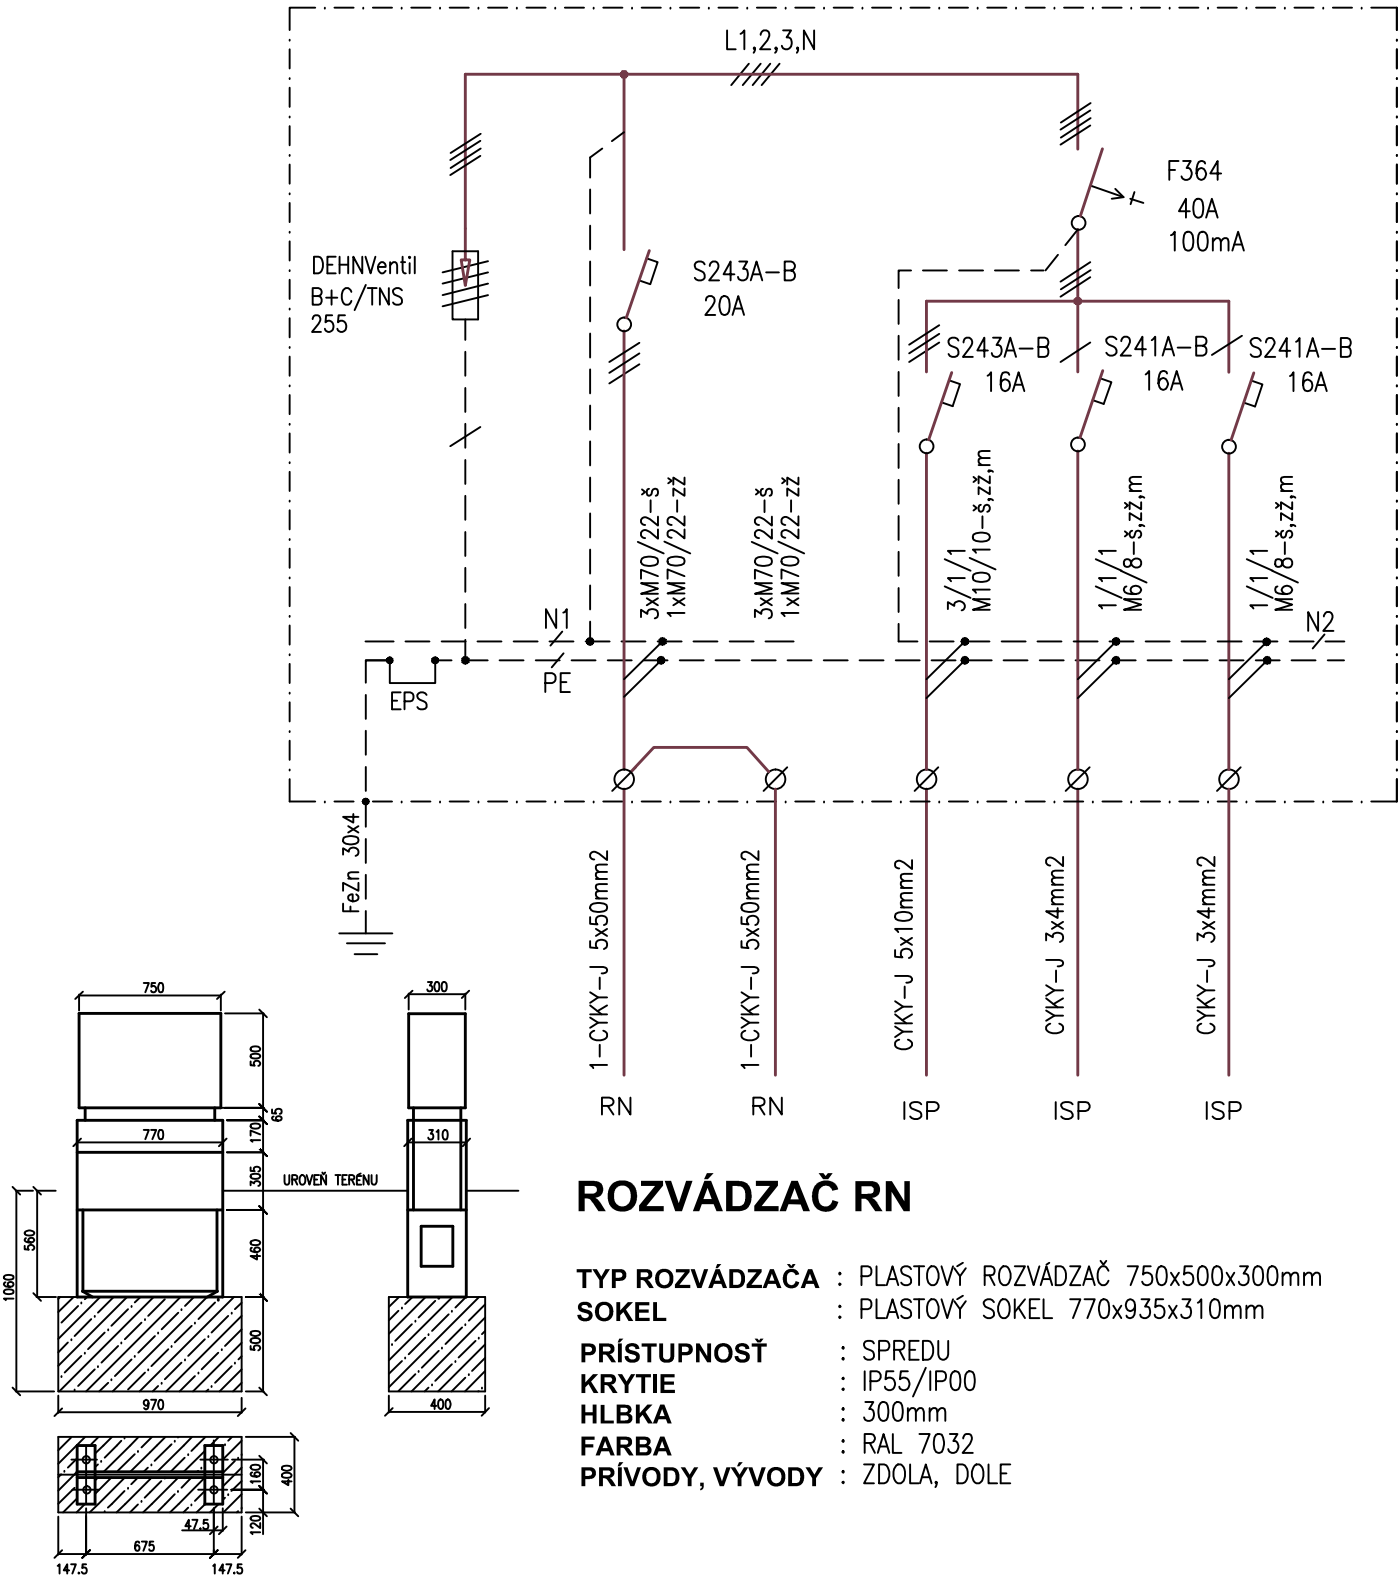

ZHOTOVITEĽ DOKUMENTÁCIE NA STAVEBNÉ POVOLENIE		
GEOCONSULT S.R.O. MILETIČOVA 21, P.O.BOX 34, 820 05 BRATISLAVA 25		
HL. INŽ. PROJ. Ing. Ondrej KUPČO <i>Kupčo</i>	ČÍS.ZÁK. 1347/1230	

DOKUMENTÁCIA NA REALIZÁCIU STAVBY 671-00

ZÁKAZKA			<div>DIAČNIČNÝ PRIVÁDZAČ</div> <div>LIETAVSKÁ LÚČKA - ŽILINA</div> <div>I. ETAPA km 0,0 - 3,8</div>		<div></div> <div>RAČIANSKE MÝTO 1/D, 831 02 BRATISLAVA tel/fax 02/44 63 46 81</div>		
ČASŤ STAVBY			671-00 IS PRIVÁDZAČA - STAVEBNÁ ČASŤ				
PRÍLOHA					STUPEŇ	ČÍSLO ZÁKAZKY	
ROZVÁDZAČE					DRS	1347/1230	
OBJEDNÁVATEĽ					OKRES		
NÁRODNÁ DIAČNIČNÁ SPOLOČNOSŤ, a.s.					ŽILINA		
HLAVNÝ INŽ. PROJ. Ing. Ondrej KUPČO		TECH. KONTROLA Ing. Jozef LOPUŠNÝ		SÚRADNICOVÝ SYSTÉM JTSK		KATASTRÁLNE ÚZEMIE: ŽILINA, BYTČICA, PORÚBKA, TURIE	
ZODP. PROJ. Juraj PLAVČAN		VYPRACOVAL Juraj PLAVČAN		VÝŠKOVÝ SYSTÉM Bpv		ČÍSLO PRÍLOHY 5	SÚPRAVA
DÁTUM 05.2015		FORMÁT 2x A4		MIERKA			