


DRUH POVRCHU ÚZEMIA  
KATASTRÁLNE ÚZEMIE  
OKRES:  
KRAJ:

JESTVUJÚCA POĽNÁ CESTA
PORUBKA
ŽILINA
ŽILINSKÝ

0.004000 PREPUST DN 400  
0.017700 527-00 PRELOŽKA ZÁSOBNEHO VODOVODU DN 150-PVC V KM 1,544  
0.026044 HOSPODÁRSKY ZIAZD  
0.079692 251-00 PROTIHLKOVÁ STENA - VYKVO KM 1,400 - 1,860  
0.086532 102-00 DIELNENÝ PRIVÁDZAČ LIETAVSKÁ LÚČKA - ŽILINA  
0.103000 PREPUST DN 400  
0.141821 EL. KÁBEL VN  
0.193383 527-00 PRELOŽKA ZÁSOBNEHO VODOVODU DN 150-PVC V KM 1,544

SKLONOVÉ POMERY:

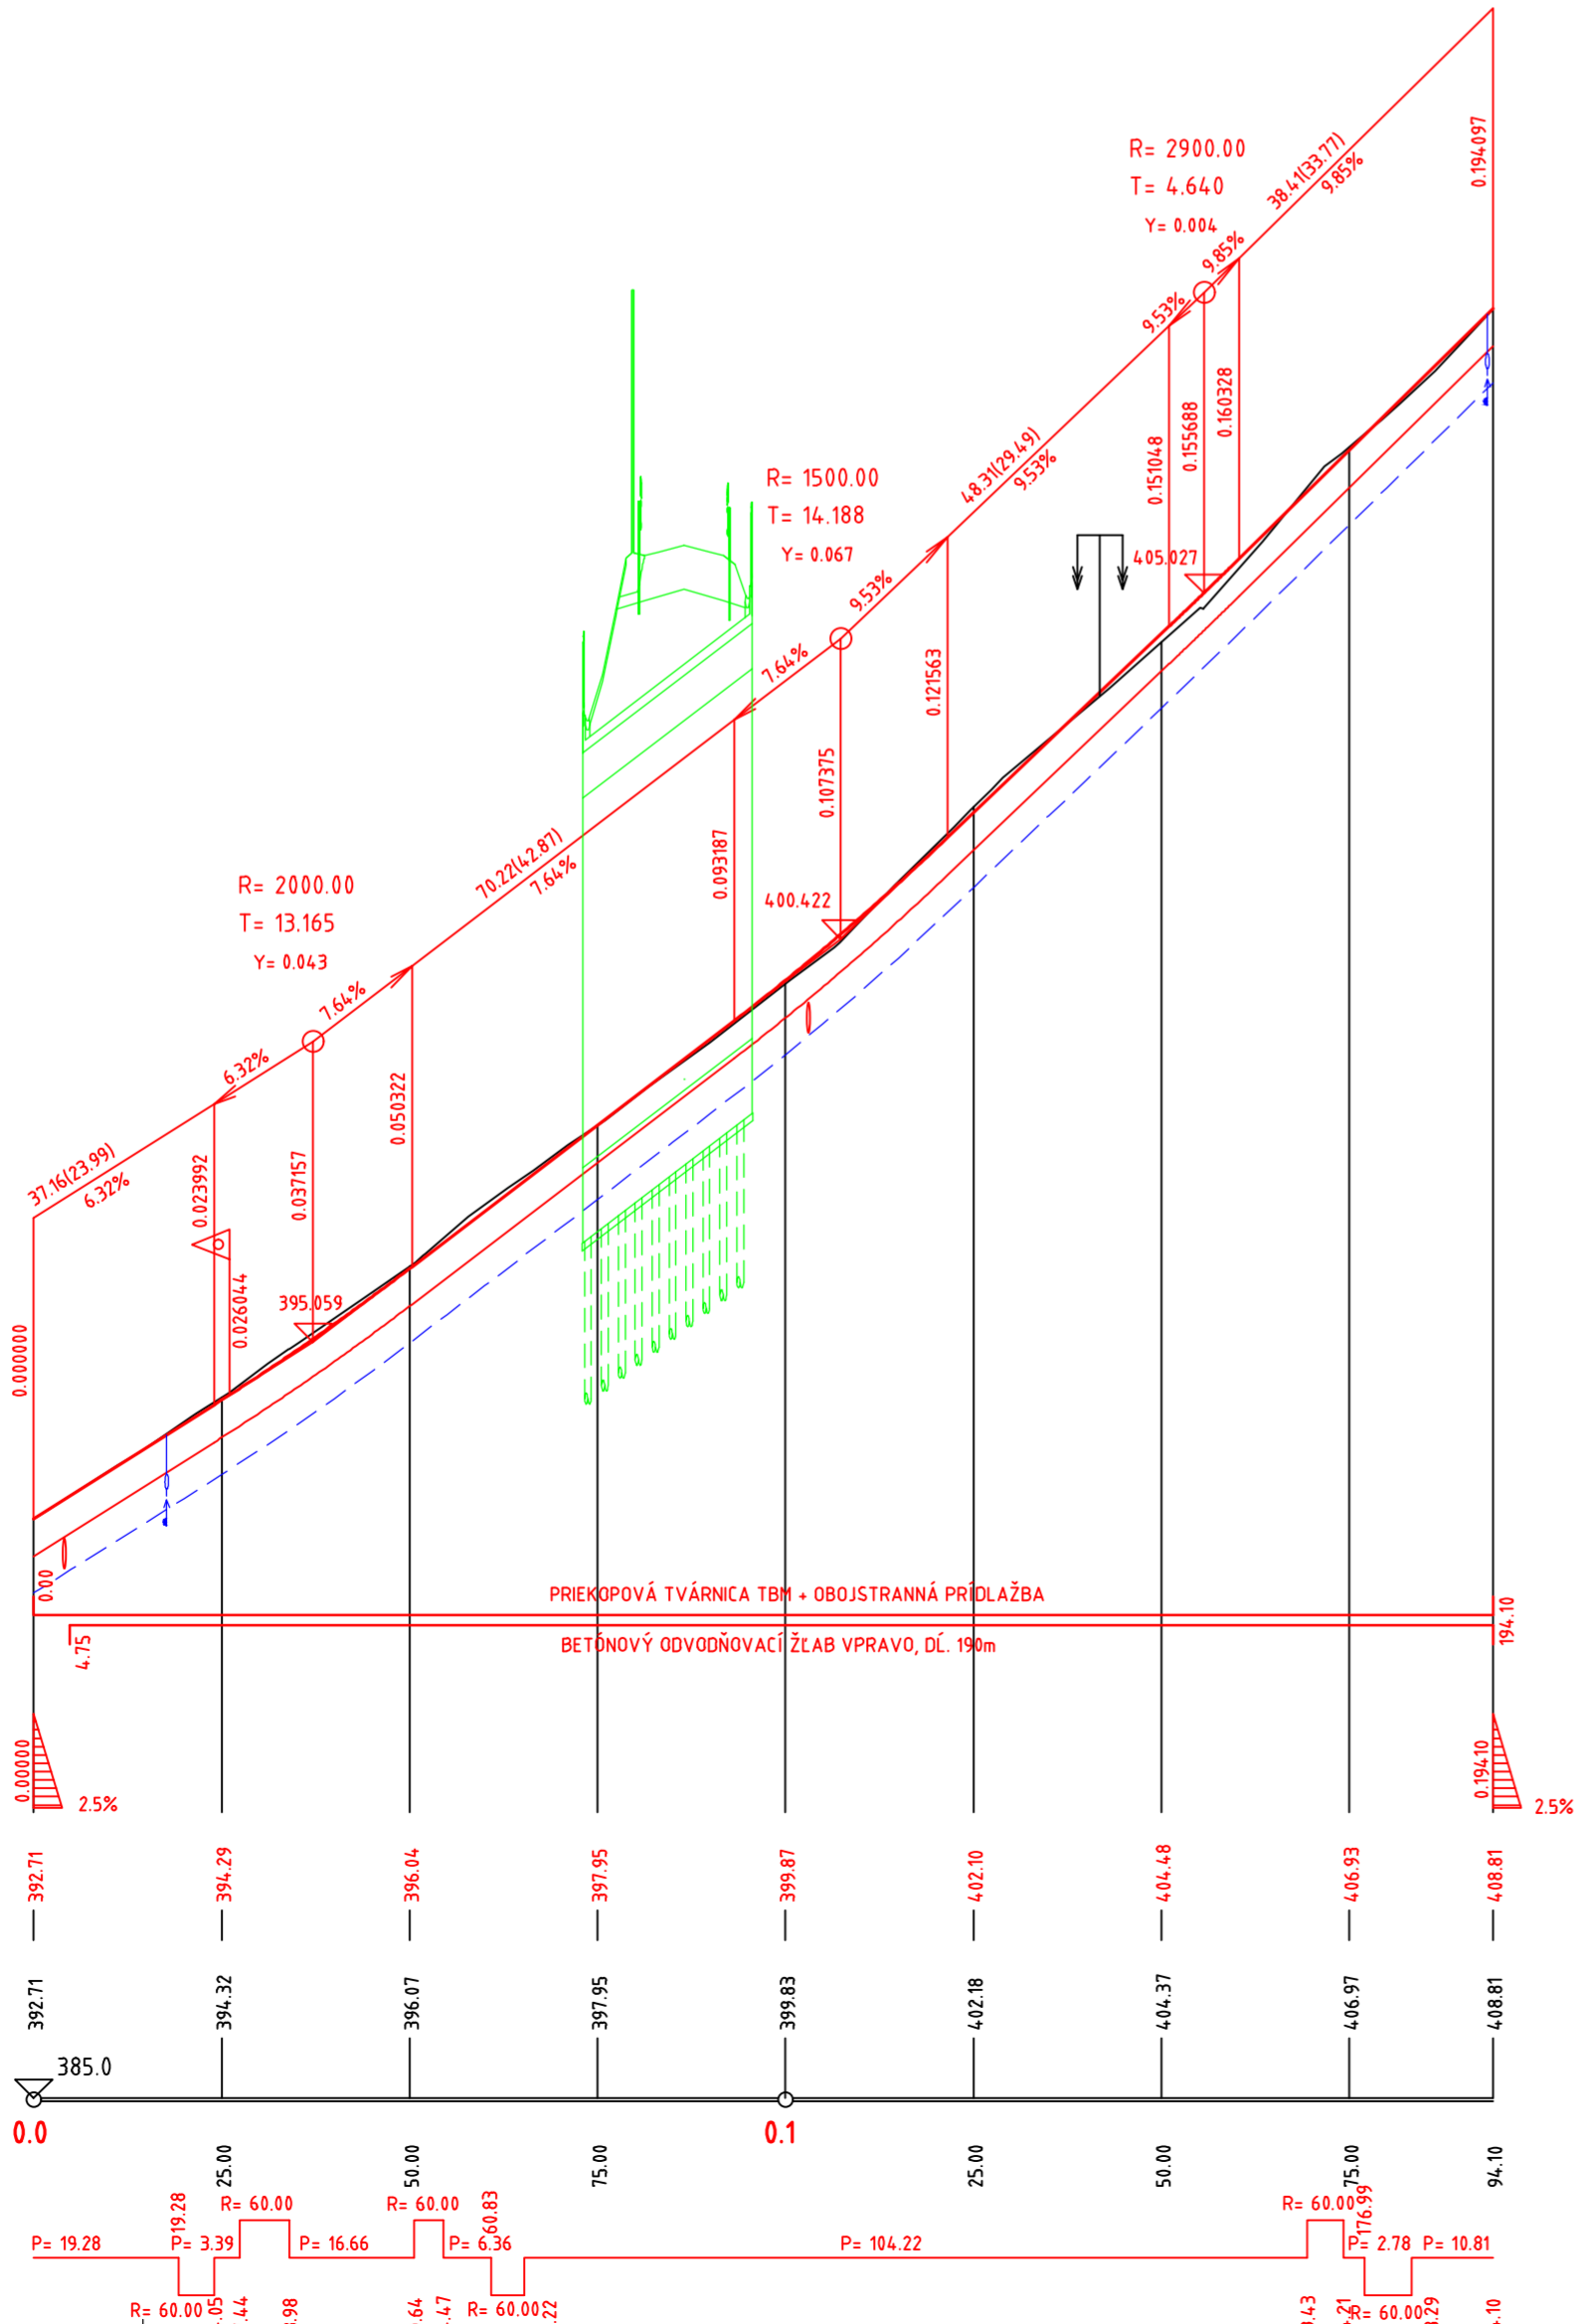

KÓTY NIVELETY:

KÓTY TERÉNU:

POROVNÁVACIA ROVINA:

STANIČENIE:

SMEROVÉ POMERY:

OBJEDNÁVATEĽ



NÁRODNÁ DIAĽNIČNÁ SPOLOČNOSŤ

## DOKUMENTÁCIA NA REALIZÁCIU STAVBY 130-00

ZÁKAZKA <b>DIAĽNIČNÝ PRIVÁDZAČ LIETAVSKÁ LÚČKA - ŽILINA I. ETAPA km 0,0 - 3,8</b>			
ČASŤ STAVBY <b>130-00 ÚPRAVA POĽNEJ CESTY V KM 1,546</b>		MILETIČOVA ZI, P.O. BOX 34 820 05 BRATISLAVA ZS TEL. : 02/5057 4783, FAX : 02/5057 4798	
PRÍLOHA <b>POZDĽŽNY PROFIL</b>		STUPEŇ DRS	ČÍSLO ZÁKAZKY 1347/1230
OBJEDNÁVATEĽ NÁRODNÁ DIAĽNIČNÁ SPOLOČNOSŤ, a.s.		OKRES ŽILINA	
HLAVNÝ INŽ. PROJ. Ing. Ondrej KUPČO		TECH. KONTROLA Ing. Dušan HESTERA	SÚRADNICOVÝ SYSTÉM JTSK
ZODP. PROJ. Ing. Ľuboš BRENKUS		VYPRACOVAL Ing. Ján MOCHOROVSKÝ	VÝŠKOVÝ SYSTÉM BpV
DÁTUM 05.2015		FORMÁT 6x A4	MIERKA 1:1000/100
		ČÍSLO PRÍLOHY 3	SÚPRAVA