



VÝKAZ ZVODIDLA NA MOSTE:
SCHVÁLENÉ MOSTNÉ ZVODIDLO ÚROVŇ ZACHYTENIA H2 : ĽAVÁ RÍMSA - 332m
SCHVÁLENÉ MOSTNÉ ZVODIDLO ÚROVŇ ZACHYTENIA H2 : PRÁVÁ RÍMSA - 318m

- POZNÁMKY:
- ANTIKORÓZNA ÚPRAVA PODLA TPV ZVODIDLA
 - ROZMIESTNENIE STÚPIKOV ZVODIDLA NA MOSTE A MIMO MOSTA (DĽ. 12m) SA VYRIEŠI V ODÁVATELSKEJ DOKUMENTÁCI
 - PODLA TECHNICKÝCH PODMIEK VÝROBCU SCHVÁLENÉHO ZVODIDLA
 - OSADENIE KOTÉVNEJ PLATNE BUDE DO PLASMALTY
 - OKRAJE PLATNE SA VYSPRAVIA PRUŽNÝM IMELOM
 - VŠETKY SKRUTKY KOTÉVNEHO PRVKU BUDÚ PREKRÝTÉ KRYTKAMI
 - TENTO VÝKRES SLUŽÍ AKO PODKLAD PRE VYPRACOVANIE DIELENSKEJ DOKUMENTÁCIE
 - ZVODIDLO BUDE ODÁVANÉ AKO KOMPLETNÝ CERTIFIKOVANÝ SYSTÉM (SYSTÉMOVÉ)
 - MADLÁ A ZVODNICE BUDÚ V MIESTACH DILATÁCIÍ ELEKTRICKY ODIZOLOVANÉ


PRIEČNY REZ
M1:100

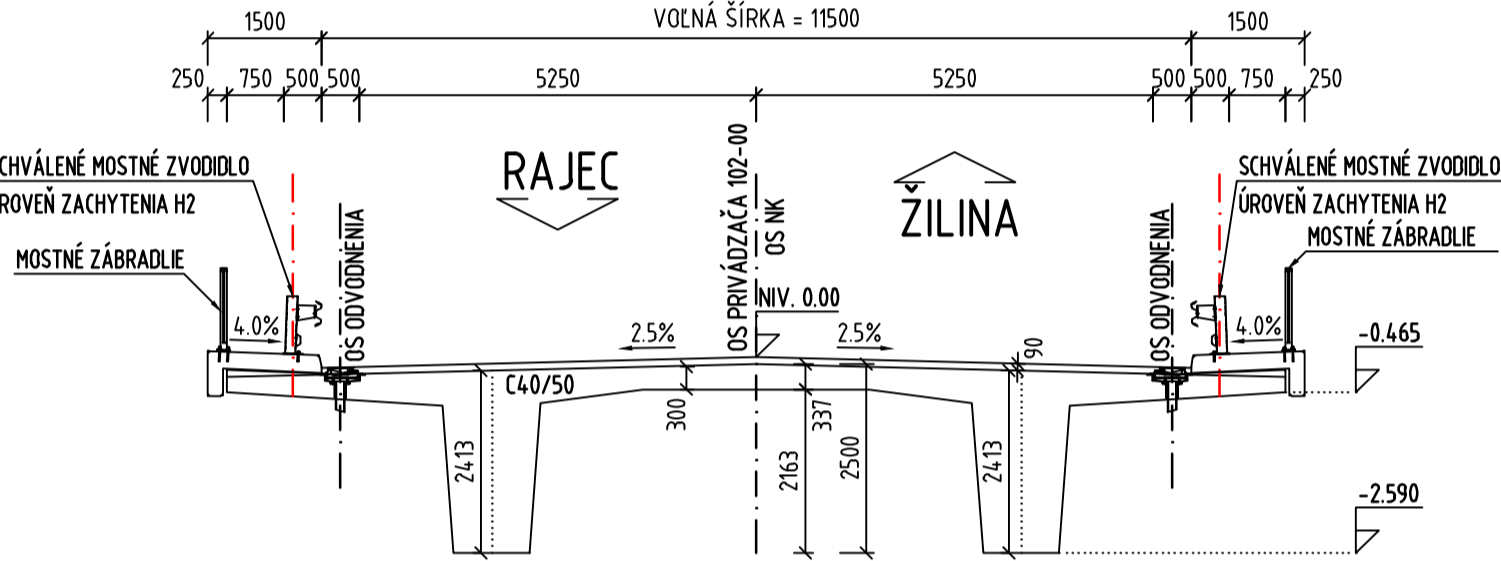

PRIEČNY REZ
M1:100

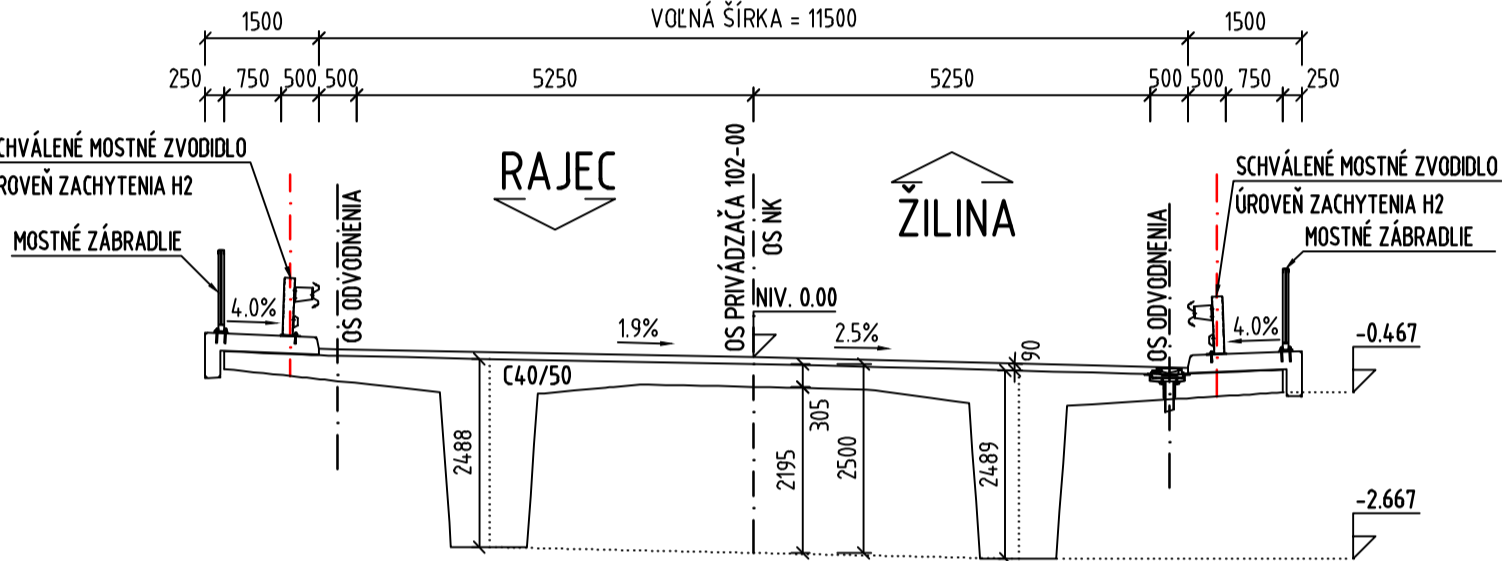

PRIEČNY REZ
M1:100

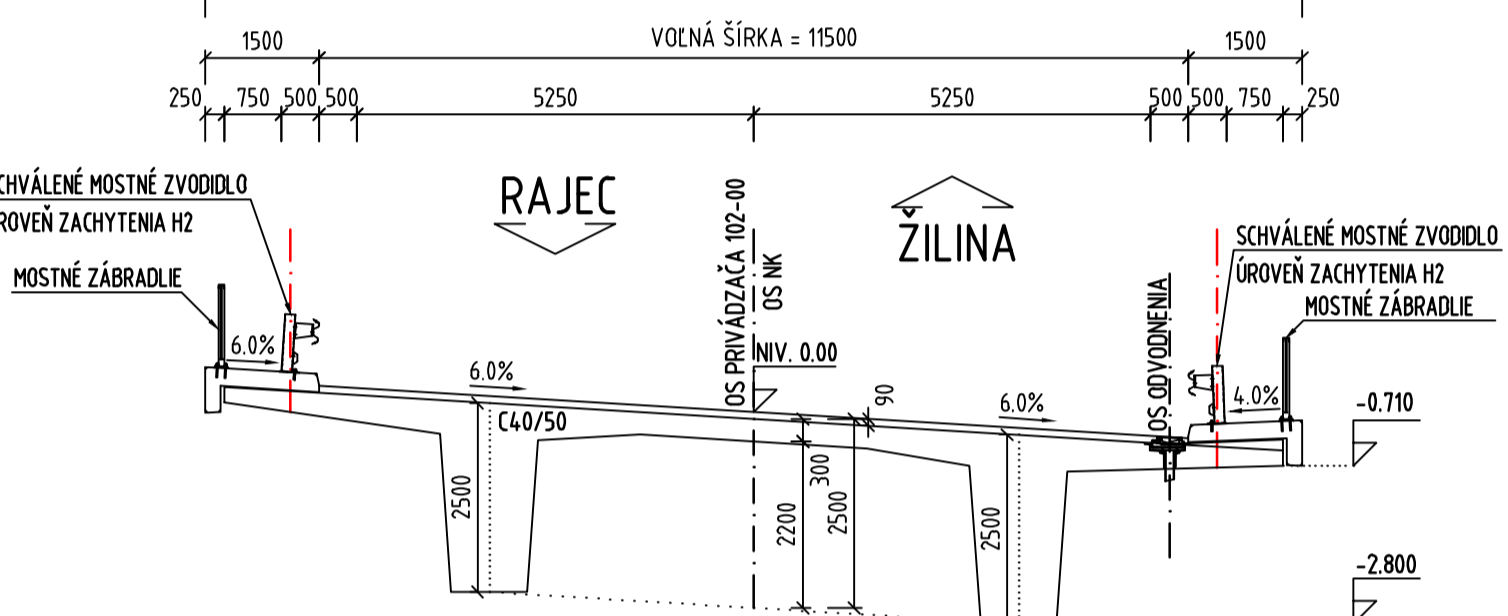


OBJEDNÁVATEL



NÁRODNÁ DIALNIČNÁ SPOLOČNOSŤ

DOKUMENTÁCIA NA REALIZÁCIU STAVBY 202-00


ZÁKAZKA	DIALNIČNÝ PRIVÁDZAČ LIETAVSKÁ LÚČKA - ŽILINA I. ETAPA km 0,0 - 3,8	GEOCONSULT MLETČOVA 21, P.O. BOX 34 820 05 BRATISLAVA 25 TEL.: 02/5957 4703, FAX.: 02/5957 4798	
ČASŤ STAVBY	202-00 MOST NAD ÚDOLÍM V KM 3,100	STUPEŇ	DRS
PRÍLOHA	VÝKRES ZVODIDIEL	ČÍSLO ZÁKAZKY	1347/1230
OBJEDNÁVATEL	NÁRODNÁ DIALNIČNÁ SPOLOČNOSŤ, a.s.	OHŔES	ŽILINA
HLAVNÝ INŽ. PROJ.	Ing. Ondrej KUPČO	TECH. KONTROLA	Ing. Dušan Ďuriš, PhD.
ZODP. PROJ.	Ing. Andrej Prišula, PhD.	VYPRACOVAL	Ing. Andrej Prišula, PhD.
DATEM	05.2015	FORMÁT	5x A4
		MIERKA	1:500, 1:100
		ČÍSLO PRÍLOHY	10.6
		SÚPRAVA	

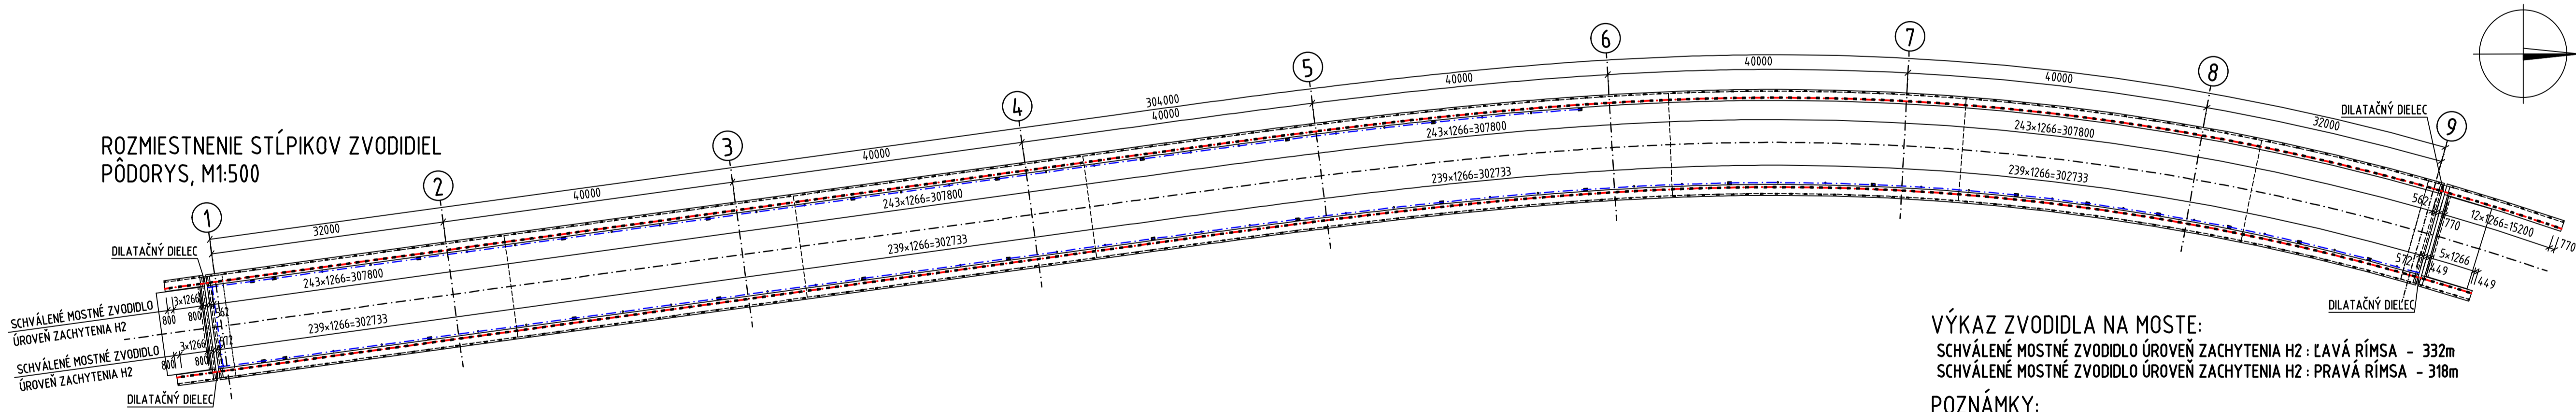


VÝKAZ ZVODIDLA NA MOSTE:
SCHVÁLENÉ MOSTNÉ ZVODIDLO ÚROVŇ ZACHYTENIA H2 : ĽAVÁ RÍMSA - 332m
SCHVÁLENÉ MOSTNÉ ZVODIDLO ÚROVŇ ZACHYTENIA H2 : PRÁVÁ RÍMSA - 318m

- POZNÁMKY:
- ANTIKORÓZNA ÚPRAVA PODLA TPV ZVODIDLA
 - ROZMIESTNENIE STÚPIKOV ZVODIDLA NA MOSTE A MIMO MOSTA (DĽ. 12m) SA VYRIEŠI V ODÁVATELSKEJ DOKUMENTÁCI
 - PODLA TECHNICKÝCH PODMIEK VÝROBCU SCHVÁLENÉHO ZVODIDLA
 - OSADENIE KOTÉVNEJ PLATNE BUDE DO PLASMALTY
 - OKRAJE PLATNE SA VYSPRAVIA PRUŽNÝM IMELOM
 - VŠETKY SKRUTKY KOTÉVNEHO PRVKU BUDÚ PREKRÝTÉ KRYTKAMI
 - TENTO VÝKRES SLUŽÍ AKO PODKLAD PRE VYPRACOVANIE DIELENSKEJ DOKUMENTÁCIE
 - ZVODIDLO BUDE ODÁVANÉ AKO KOMPLETNÝ CERTIFIKOVANÝ SYSTÉM (SYSTÉMOVÉ)
 - MADLÁ A ZVODNICE BUDÚ V MIESTACH DILATÁCIÍ ELEKTRICKY ODIZOLOVANÉ


PRIEČNY REZ
M1:100

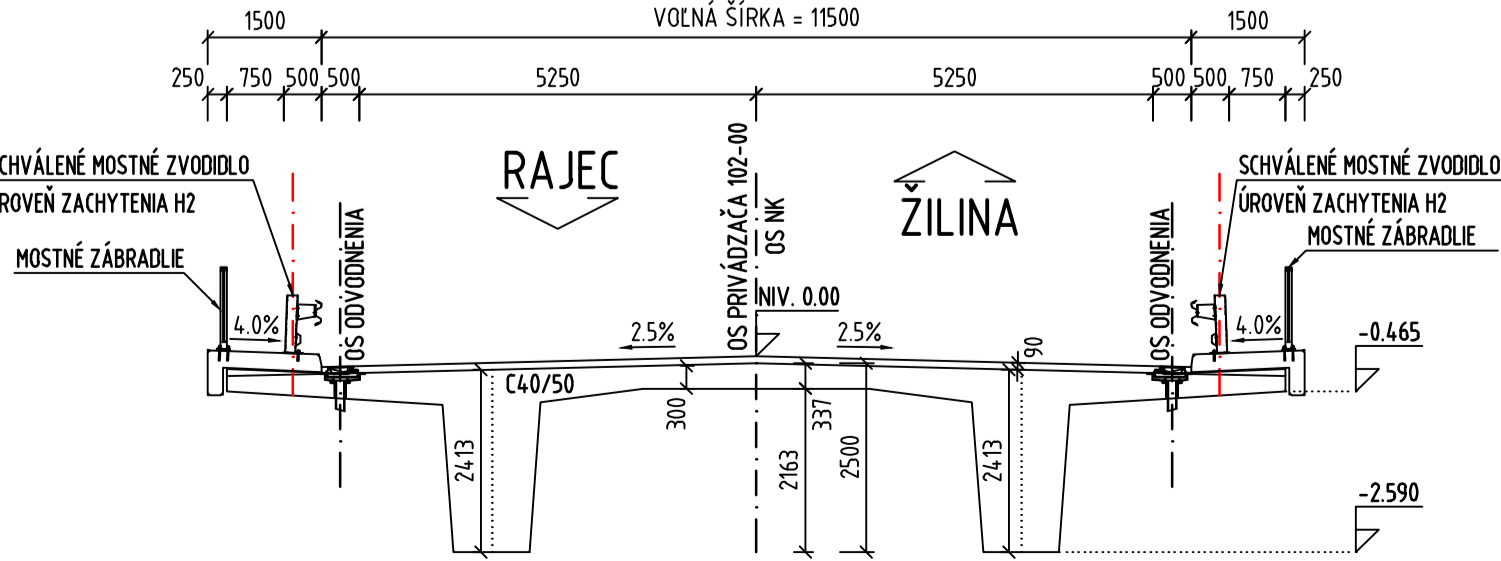

PRIEČNY REZ
M1:100

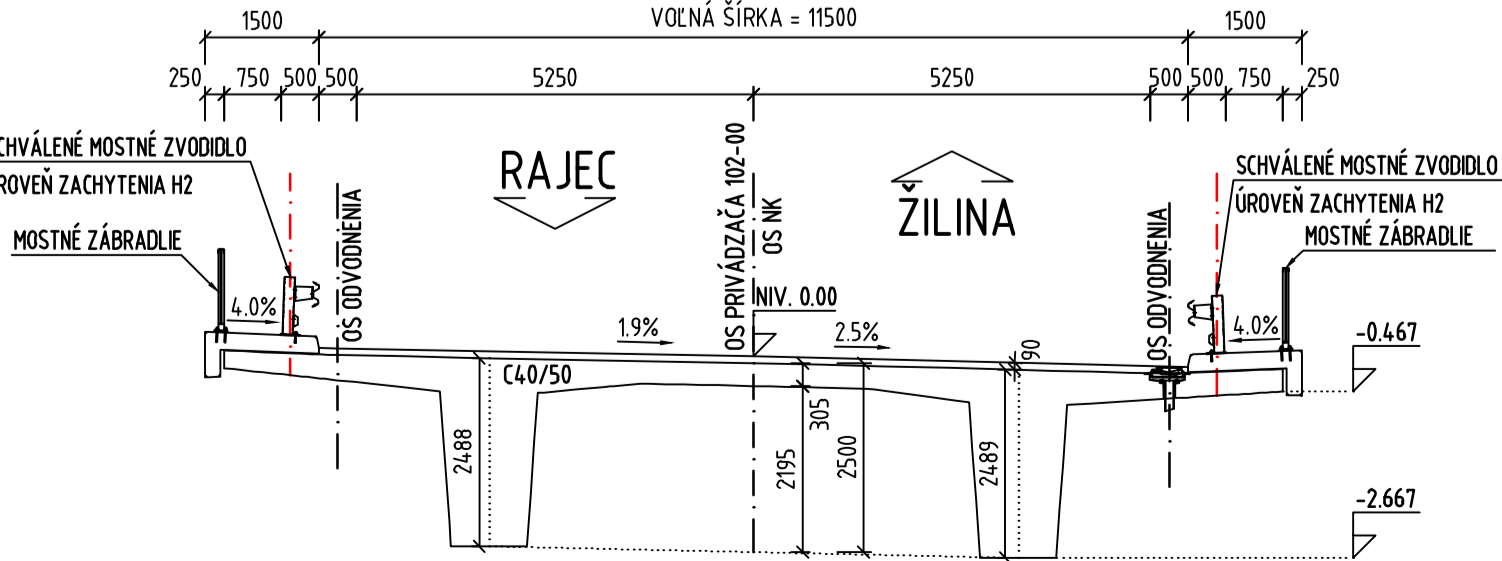

PRIEČNY REZ
M1:100

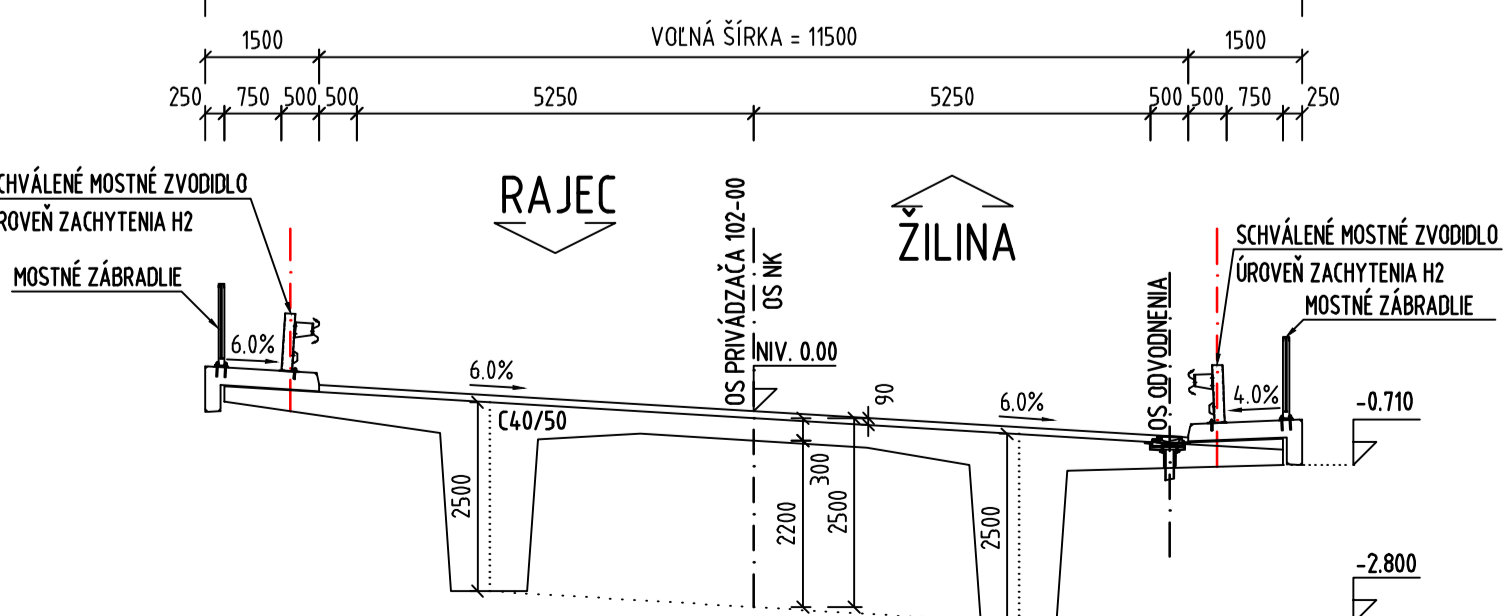

OBJEDNÁVATEL



NÁRODNÁ DIALNIČNÁ SPOLOČNOSŤ

DOKUMENTÁCIA NA REALIZÁCIU STAVBY 202-00

ZÁKAZKA	DIALNIČNÝ PRIVÁDZAČ LIETAVSKÁ LÚČKA - ŽILINA I. ETAPA km 0,0 - 3,8	GEOCONSULT MLETČOVA 21, P.O. BOX 34 820 05 BRATISLAVA 25 TEL.: 02/5957 4703, FAX.: 02/5957 4798	
ČASŤ STAVBY	202-00 MOST NAD ÚDOLÍM V KM 3,100	STUPEŇ	DRS
PRÍLOHA	VÝKRES ZVODIDIEL	ČÍSLO ZÁKAZKY	1347/1230
OBJEDNÁVATEL	NÁRODNÁ DIALNIČNÁ SPOLOČNOSŤ, a.s.	OHŔES	ŽILINA
HLAVNÝ INŽ. PROJ.	Ing. Ondrej KUPČO	TECH. KONTROLA	Ing. Dušan Ďuriš, PhD.
ZODP. PROJ.	Ing. Andrej Prišula, PhD.	VYPRACOVAL	Ing. Andrej Prišula, PhD.
DATEM	05.2015	FORMÁT	5x A4
		MIERKA	1:500, 1:100
		ČÍSLO PRÍLOHY	10.6
		SÚPRAVA	