
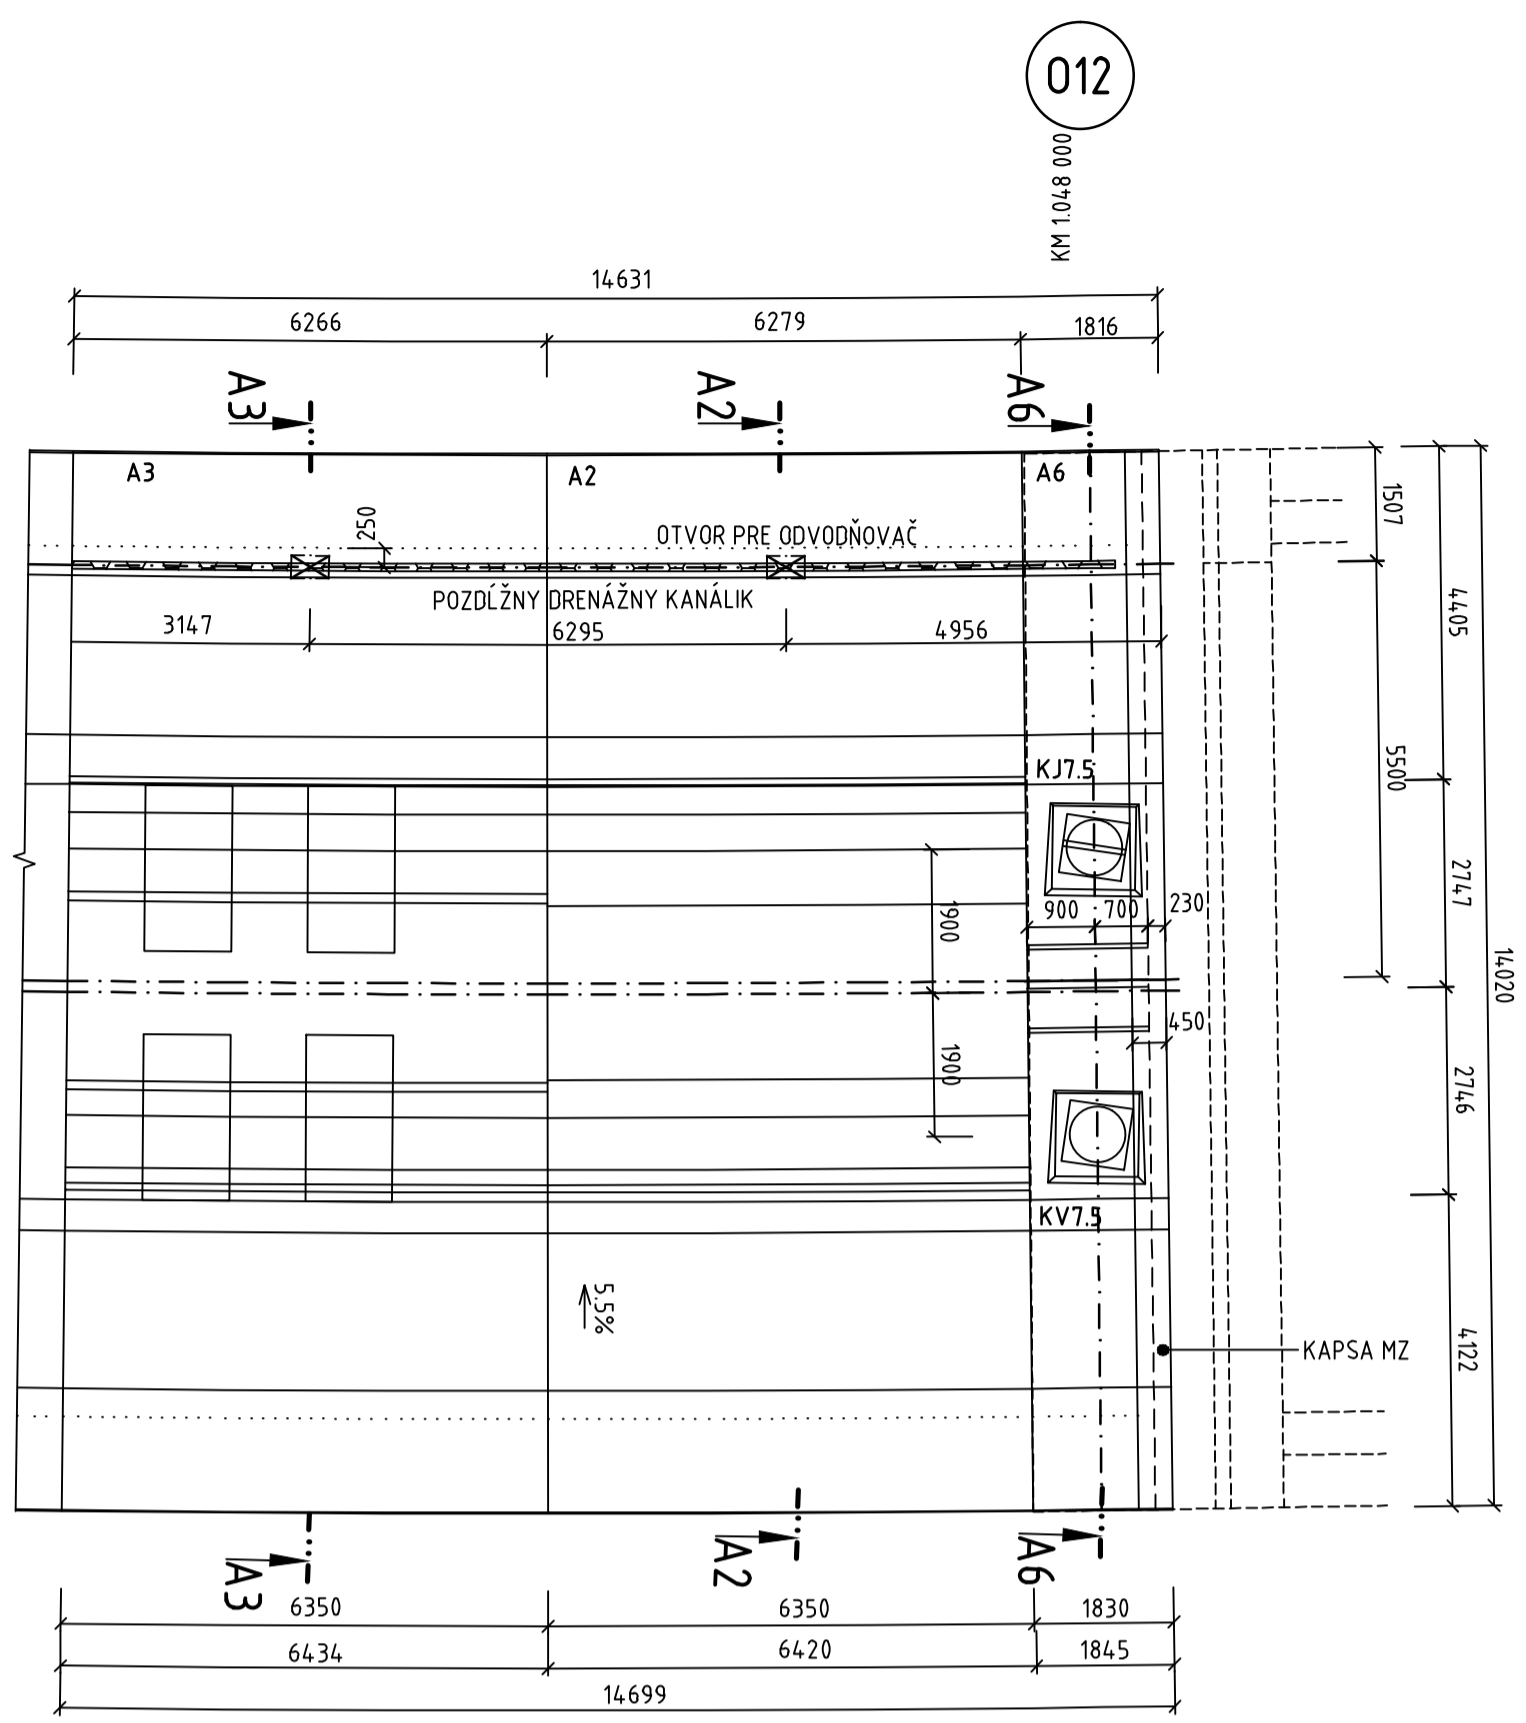
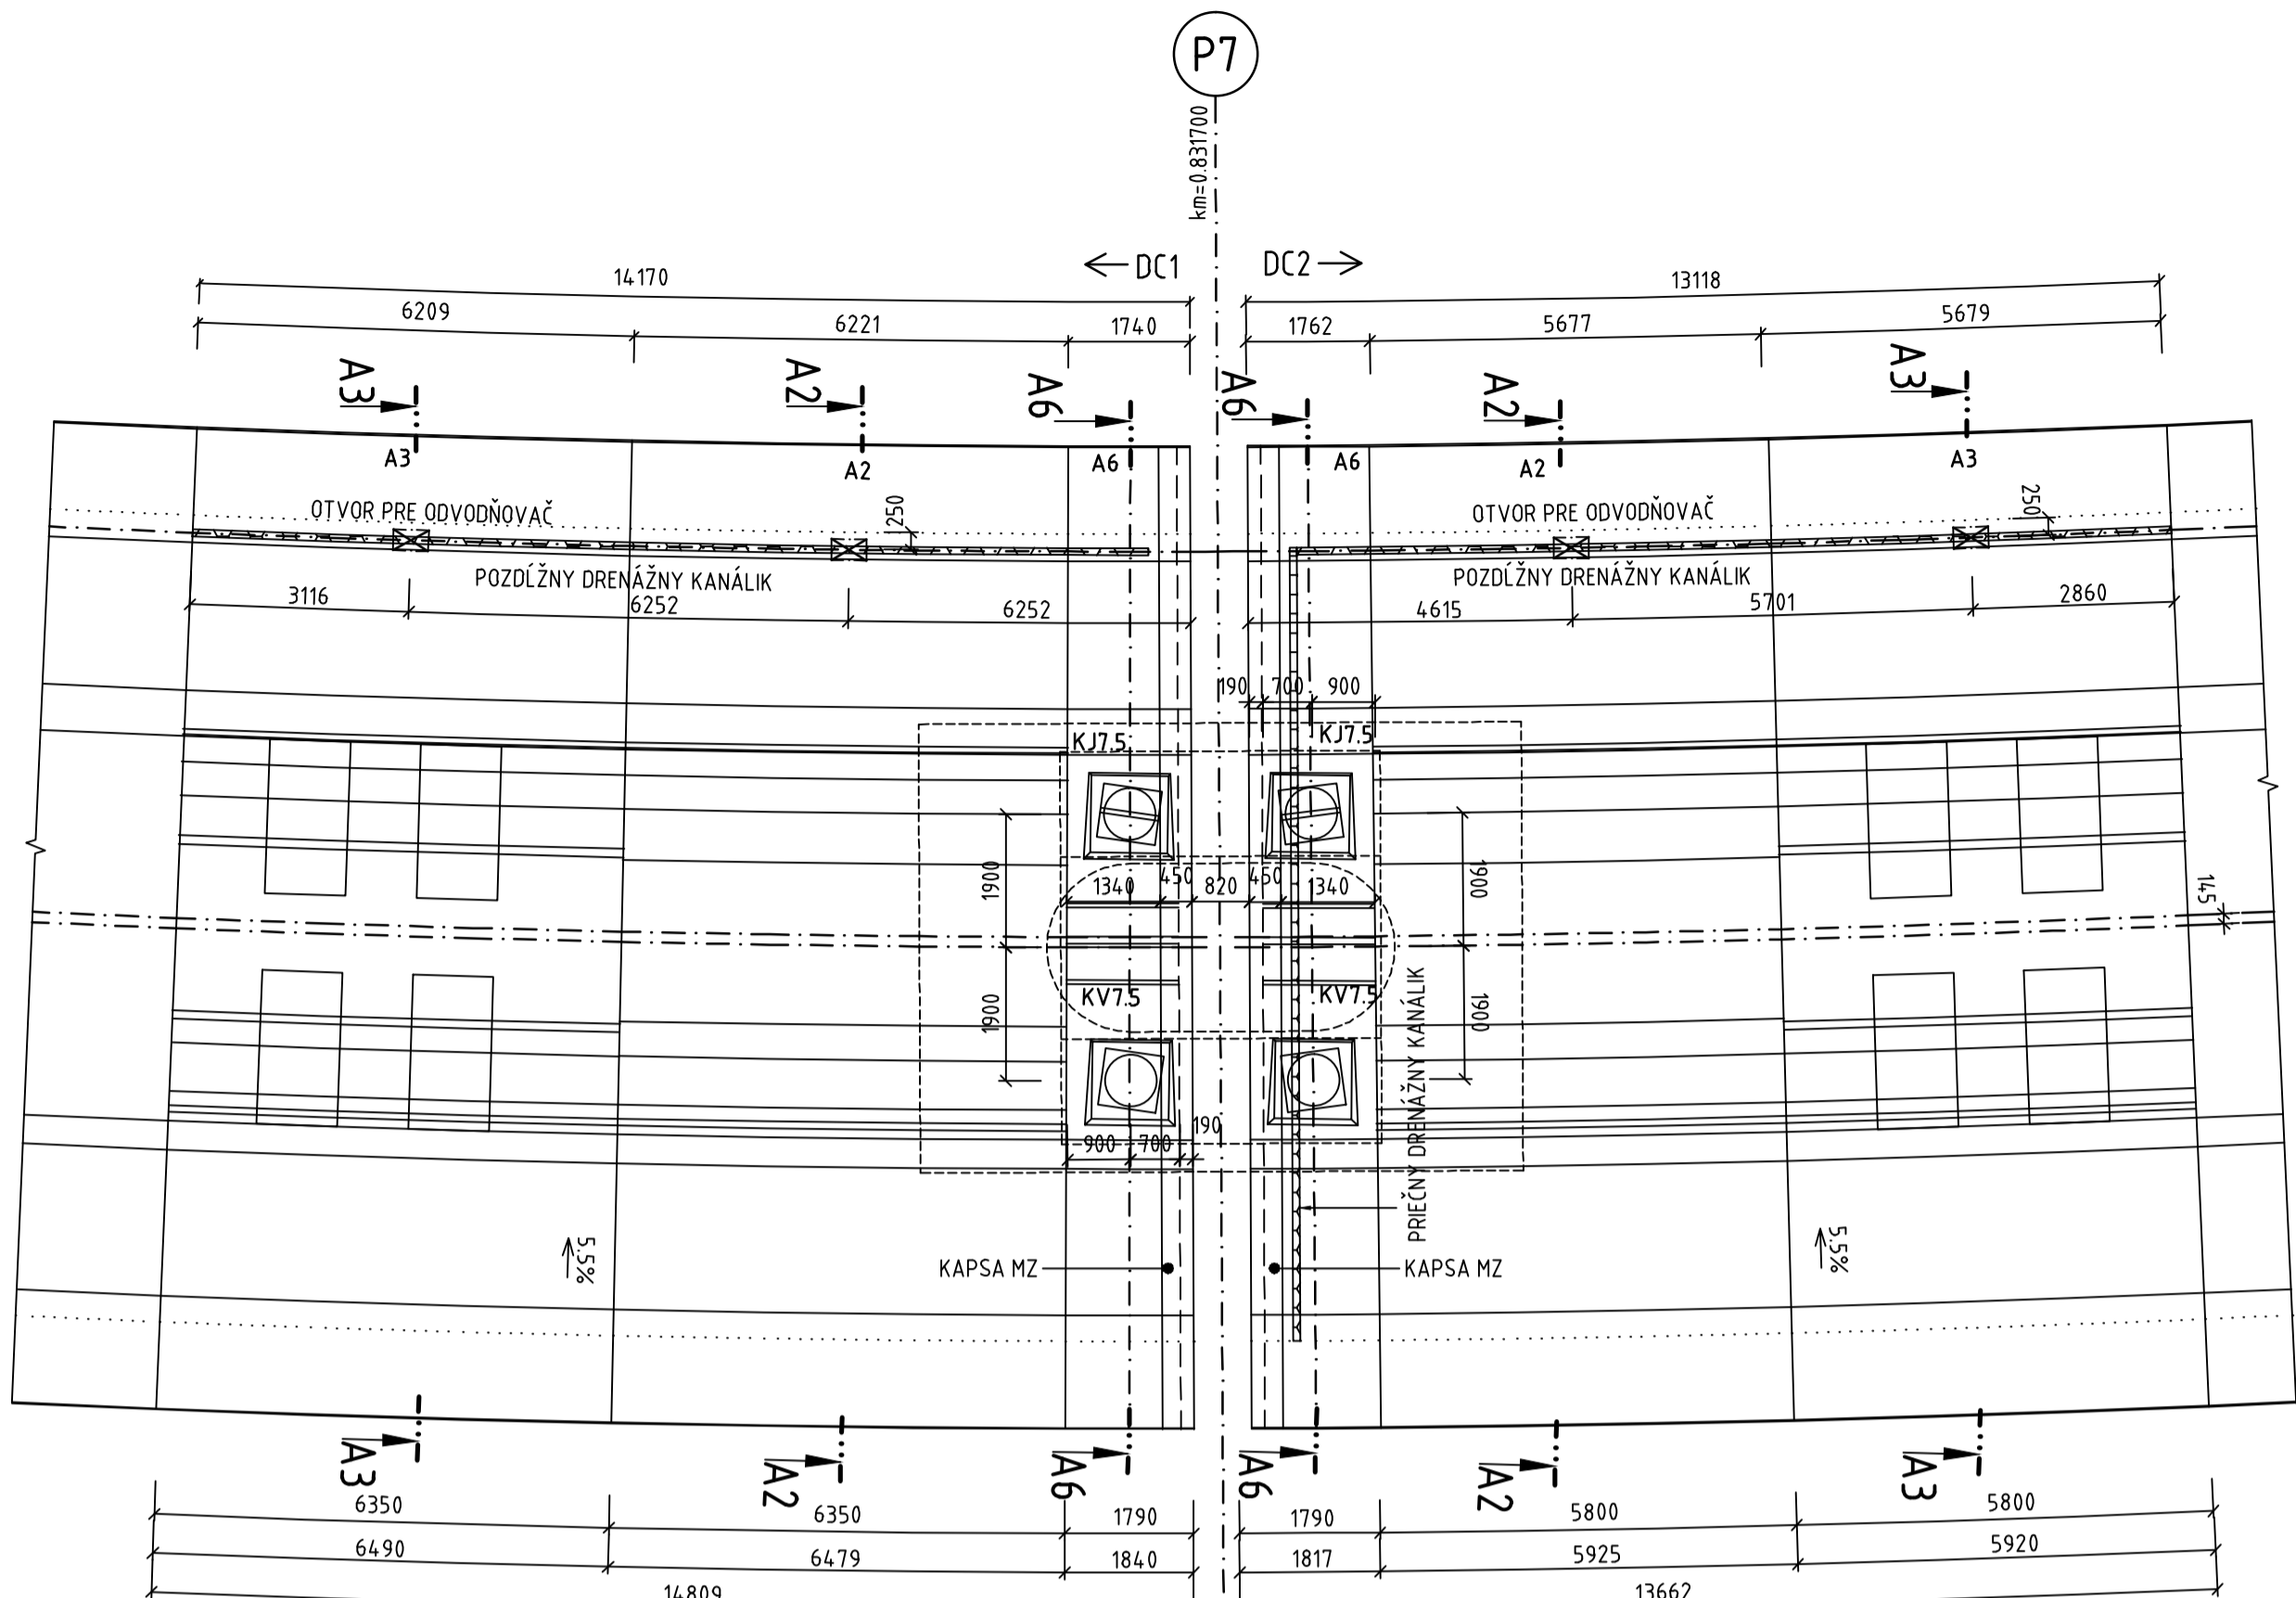


PÔDORYS BETONÁŽ NA SKRUŽI
M 1:100

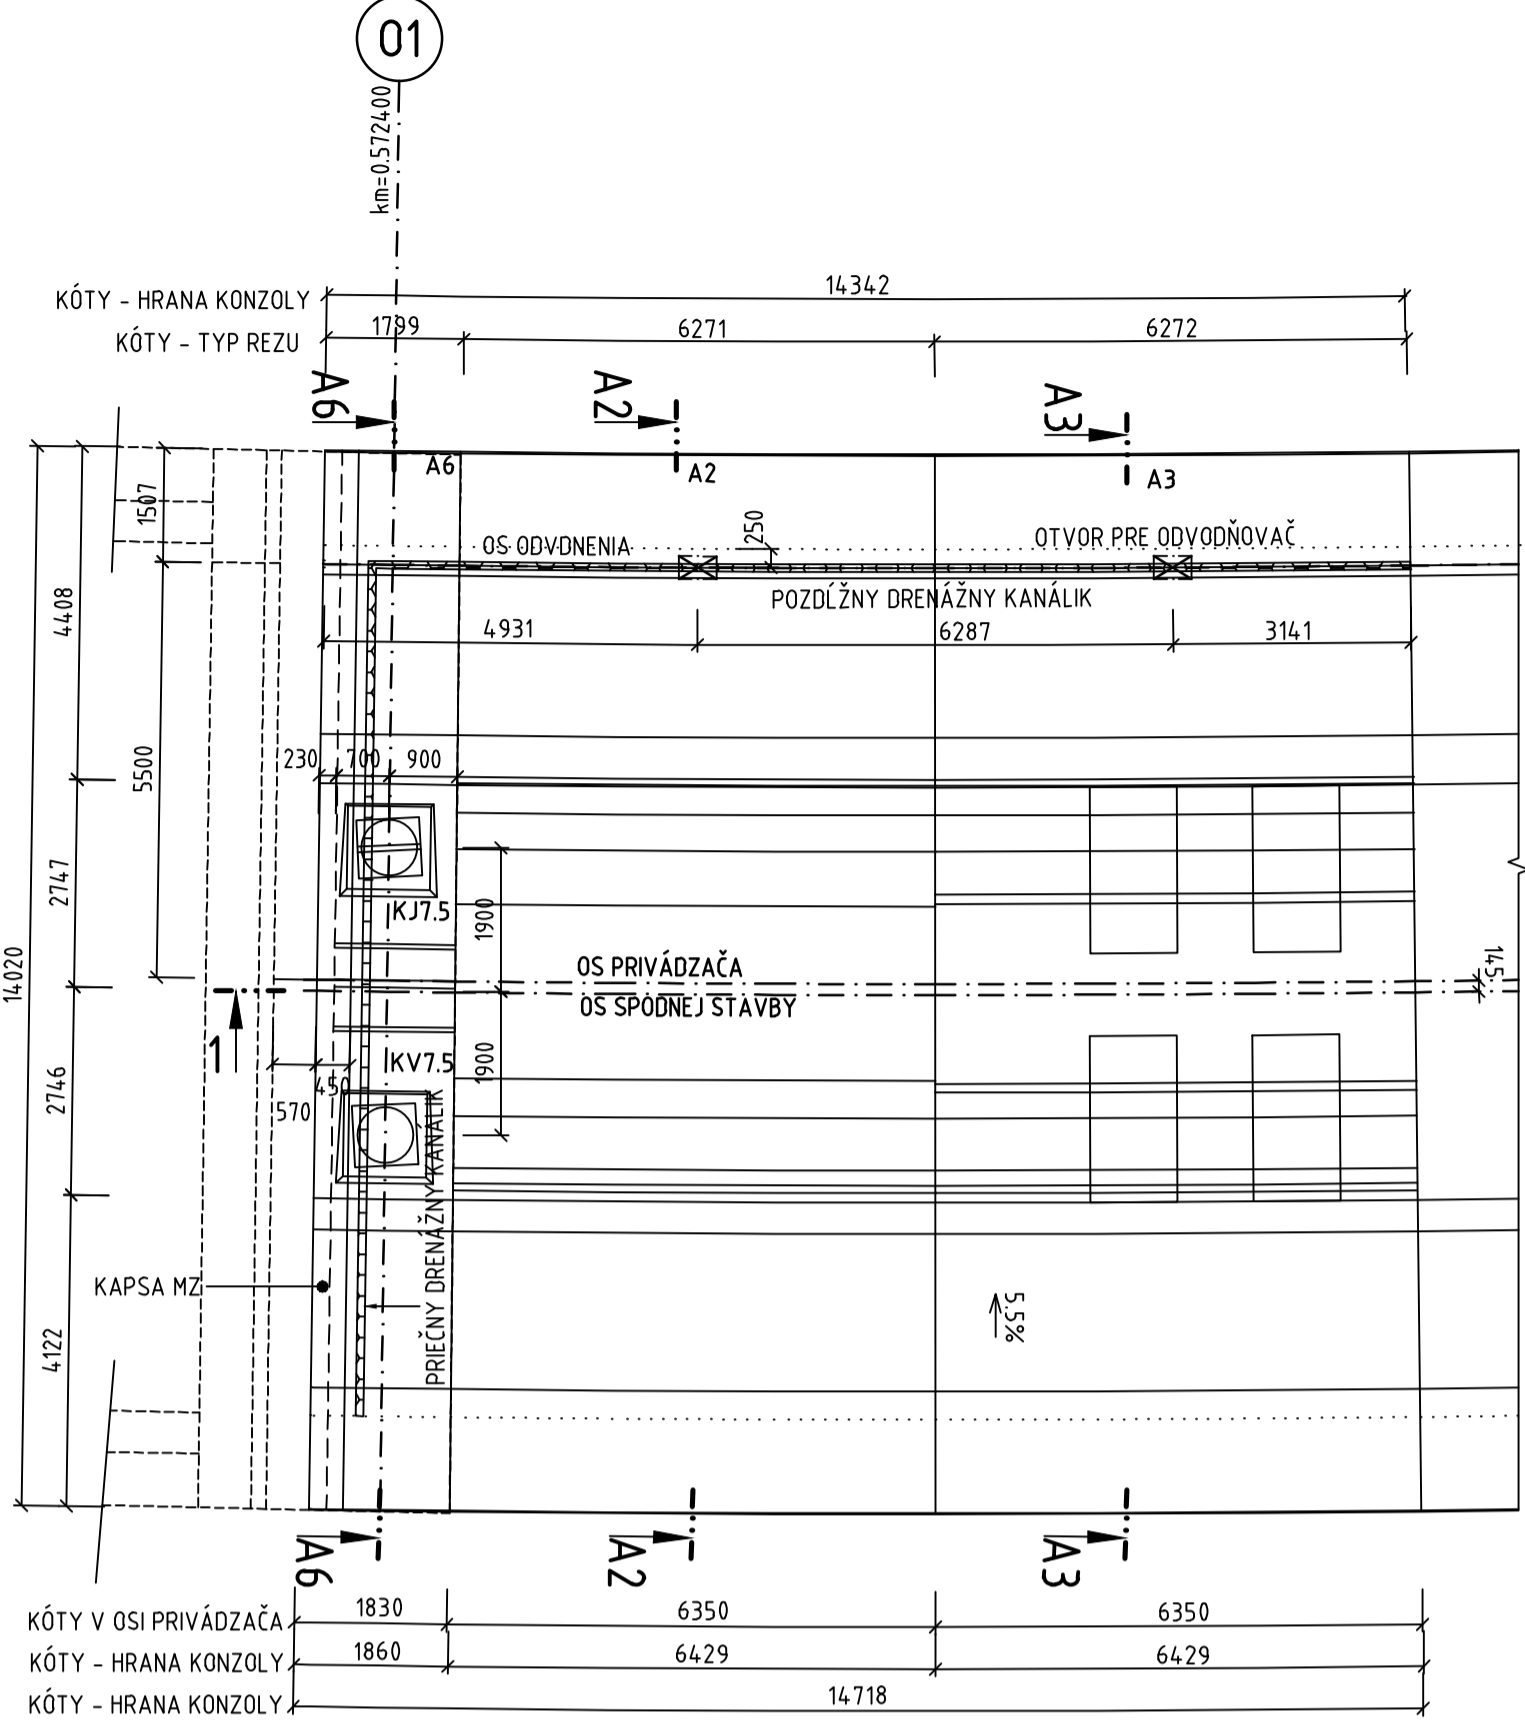


POUŽITÉ MATERIÁLY :

NOSNÁ KONŠTRUKCIA	C40/50-XC2,XD1,XF2ISK1-C10.1-Dmax16
BETONÁRSKA VÝSTUŽ	B500B
PREDPÍNACIA VÝSTUŽ	LSA 15,7/1860MPa

OSADENIE LOŽISKA JE ZÁVISLÉ NA TYPE LOŽISKA

OKAPOVÝ NOS

M 1:25

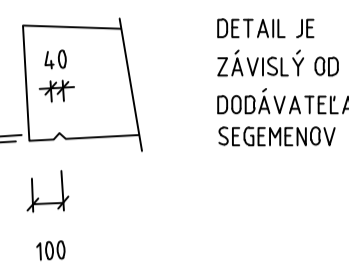




POZNÁMKY :

VŠETKY VIDITEĽNÉ HRANY BUDÚ SKOSENÉ TROJHOLNÍKOVOU LATOU VLOŽENOU DO DEBERNIA V SEGMENTE BUDÚ UMESTNENÉ ODVETRAČIE OTVORY ZABEZPEČENÉ PROTI VNIKNIUTIU VŤÁKOV PODLA VL4 506 01, ICH POLOHA BUDE SPRESNENÁ PRE KONKRÉTNÉHO ODÁVATEĽA SEGMENTOV

POZDĽNÝ REZ 1-1

M 1:100

V OSI PRIVÁDZAČA

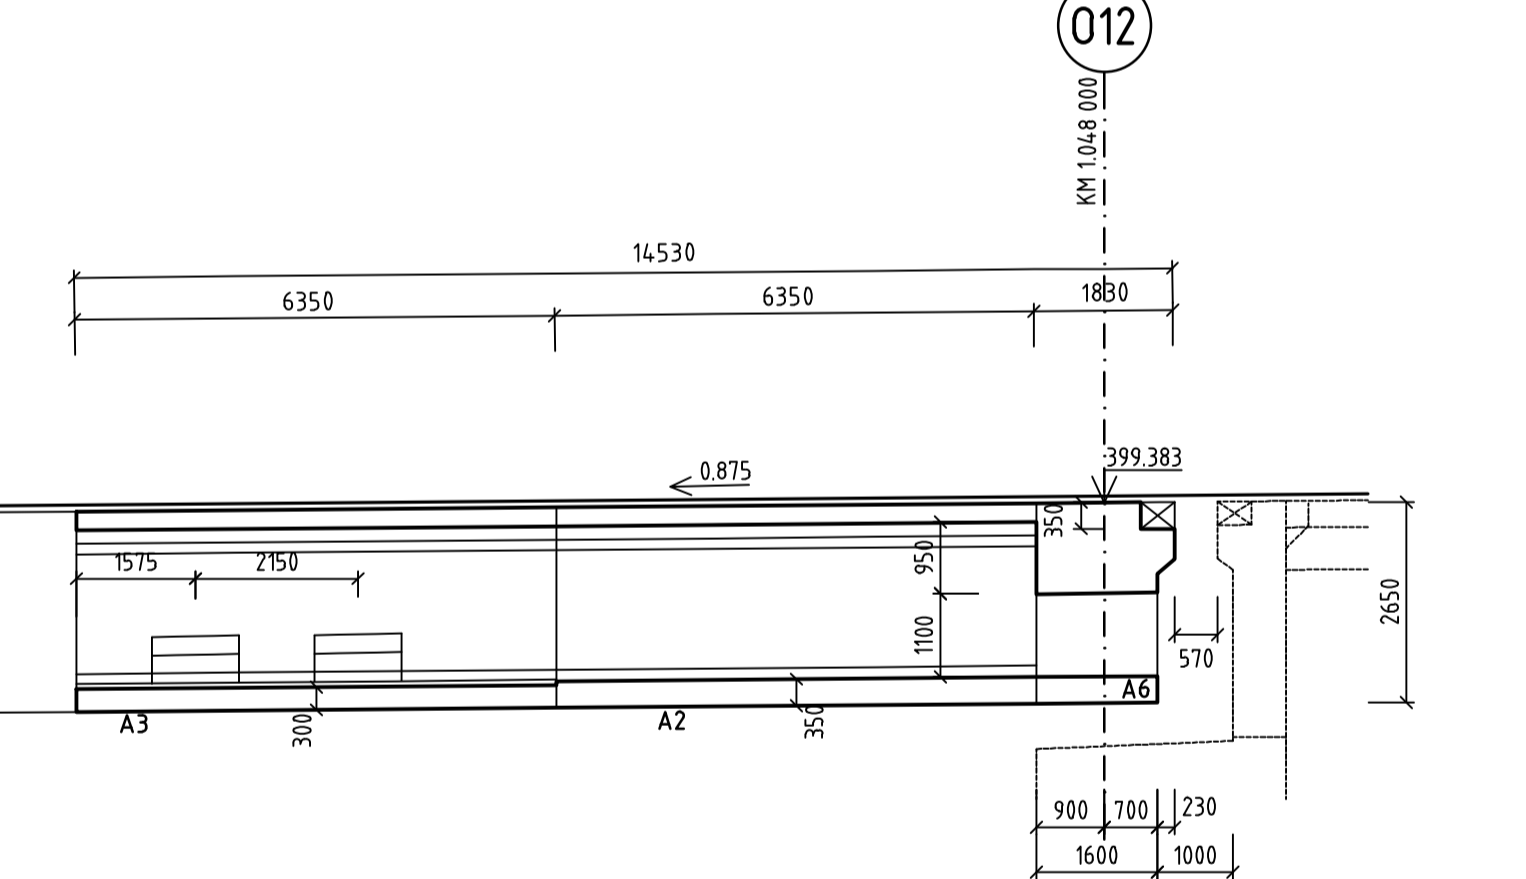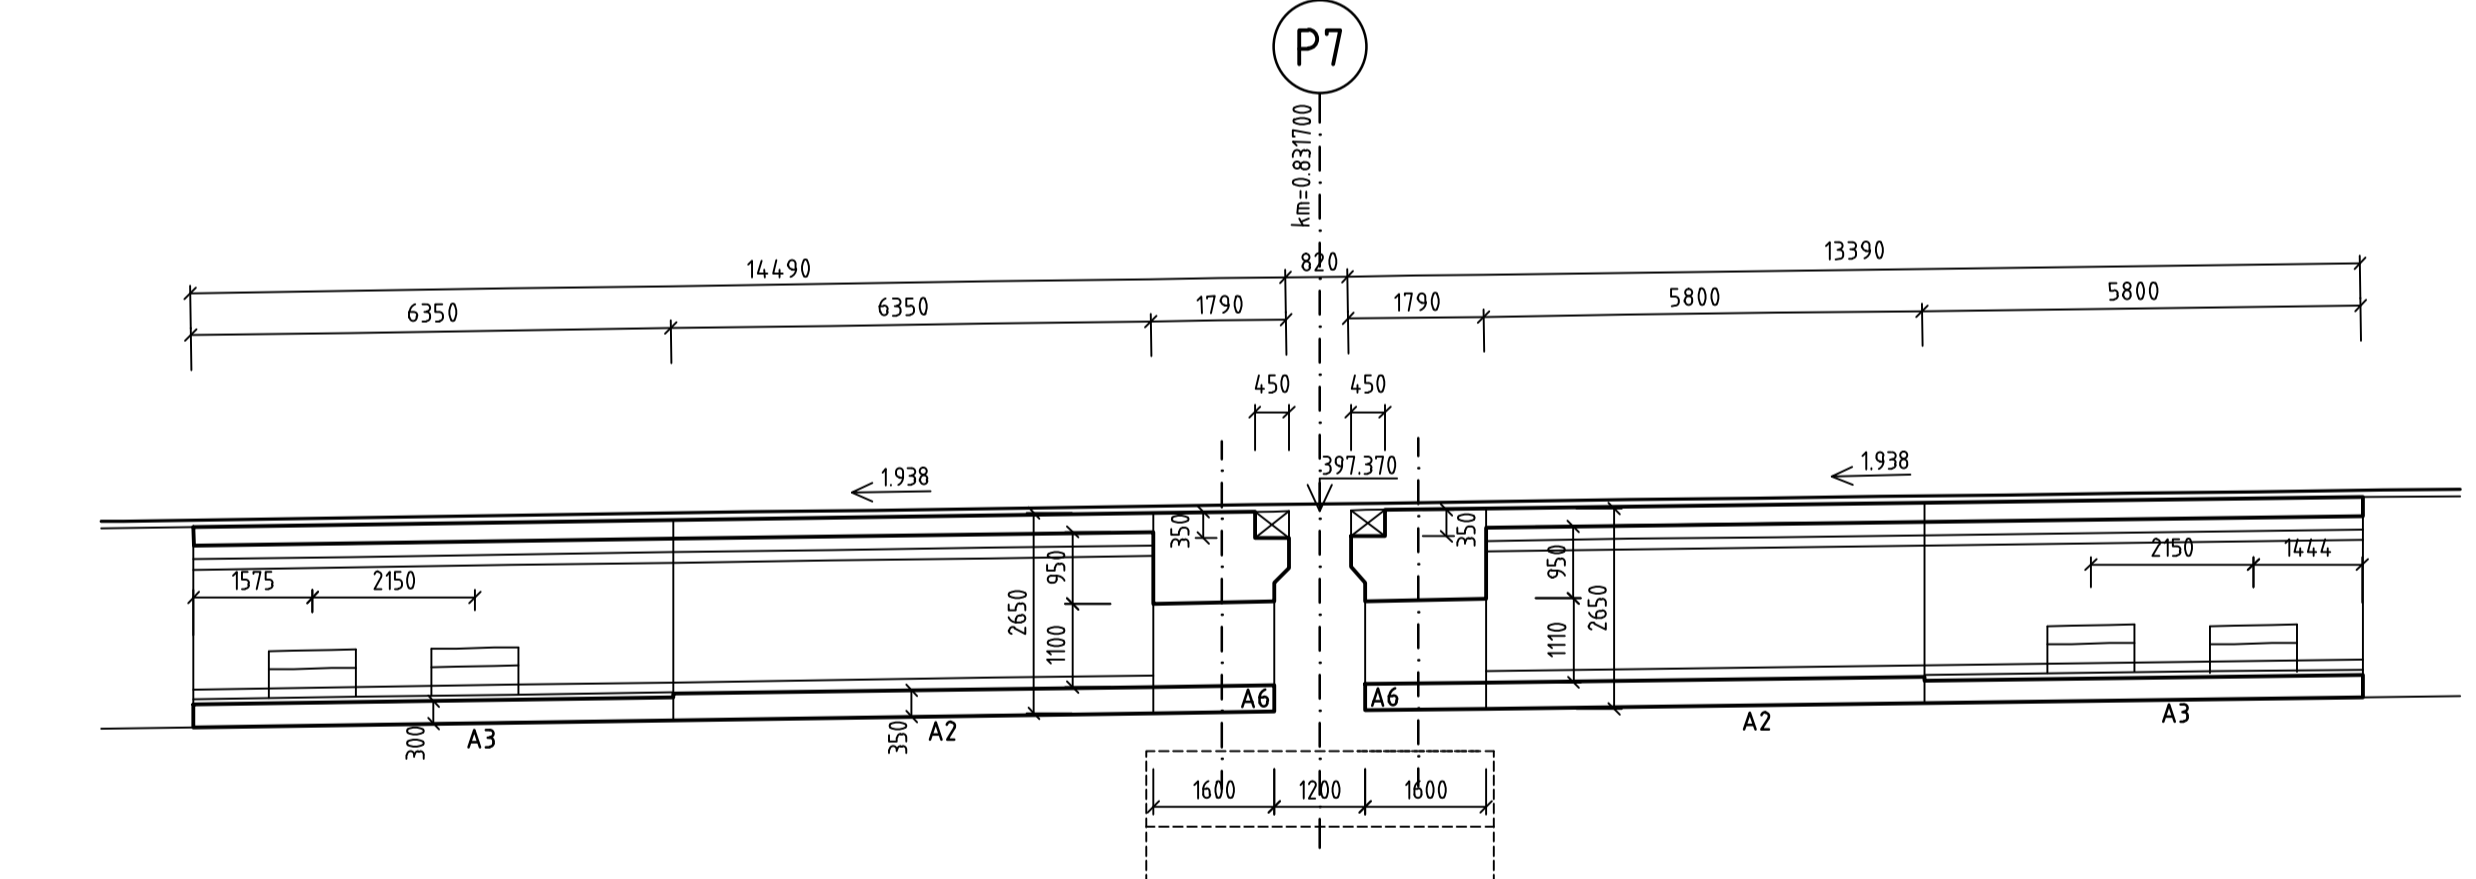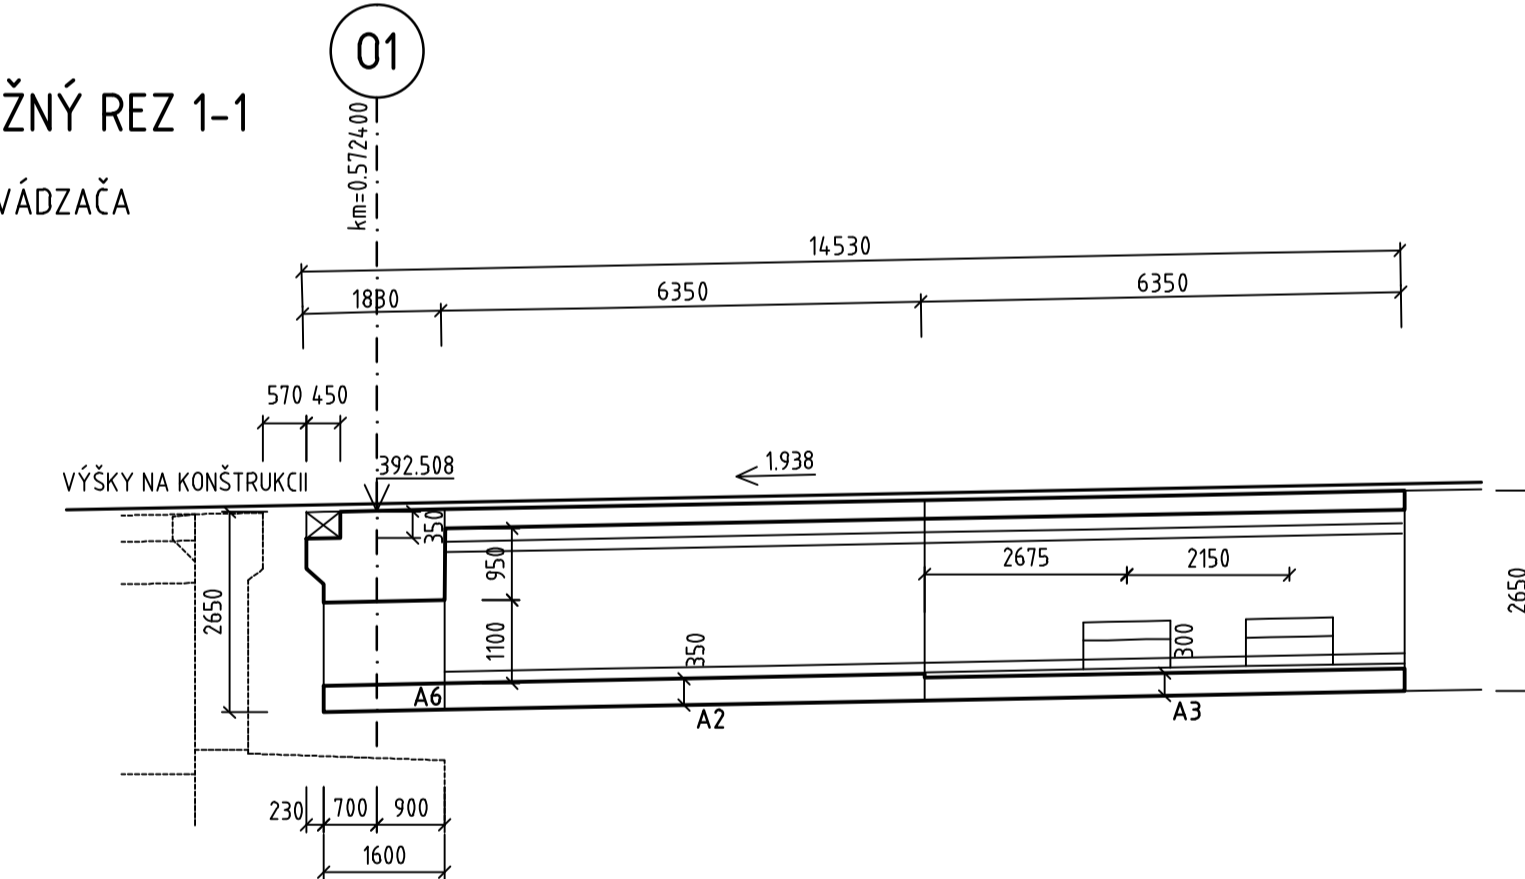


OBJEDNÁVATEĽ



NÁRODNÁ DIALNIČNÁ SPOLOČNOSŤ


REZ A2

M 1:100

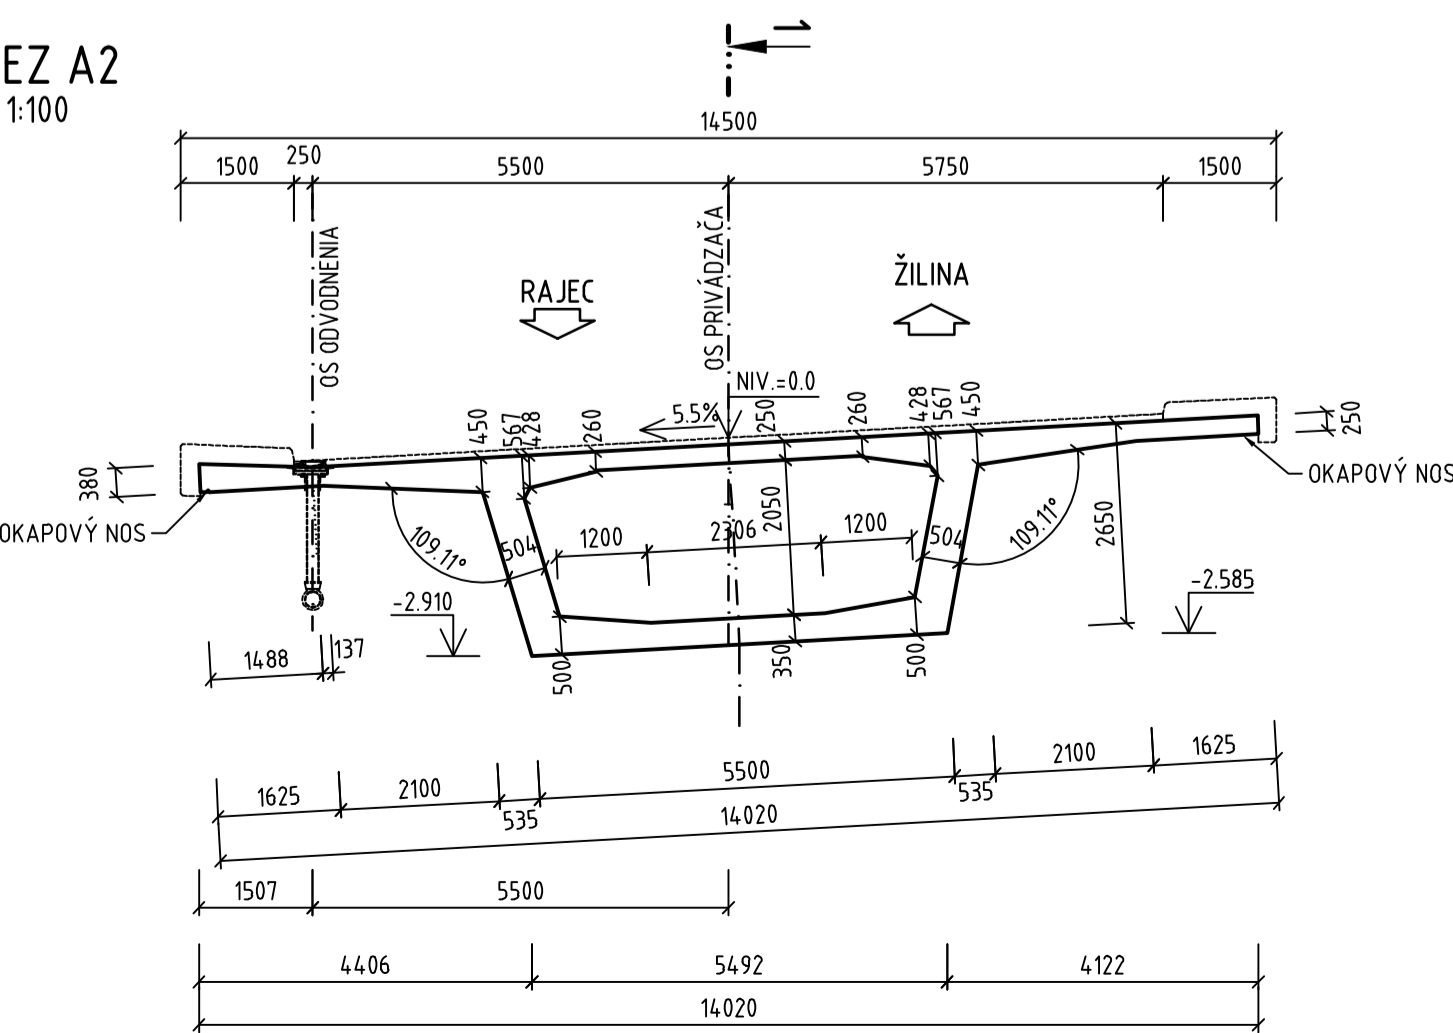


REZ A3

M 1:100

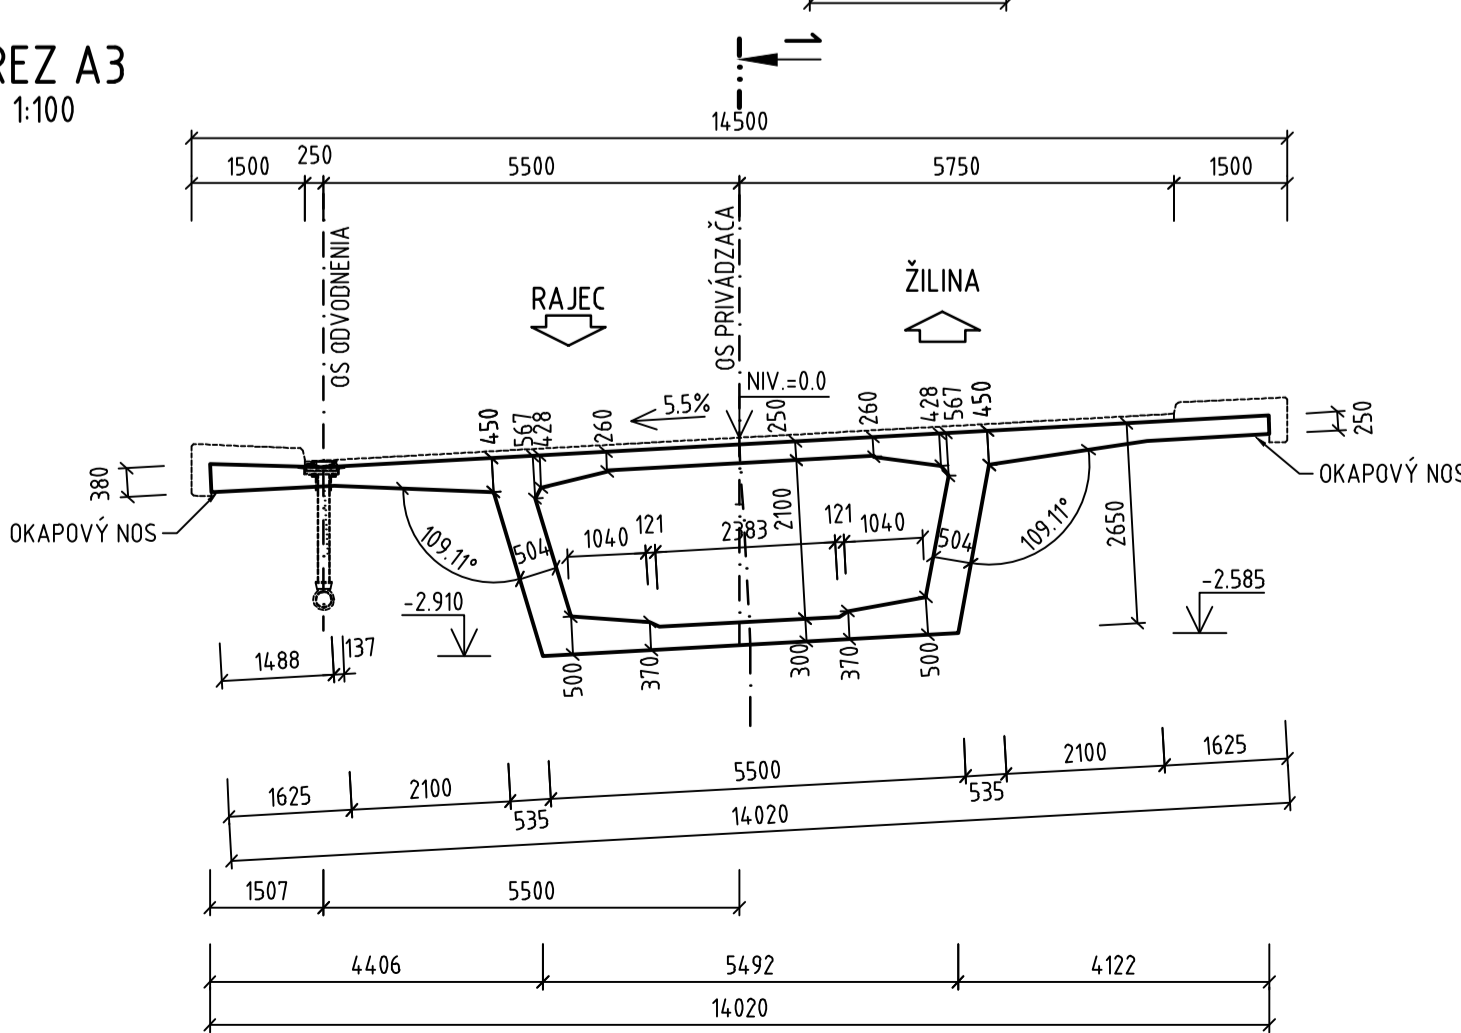

REZ A6

M 1:100

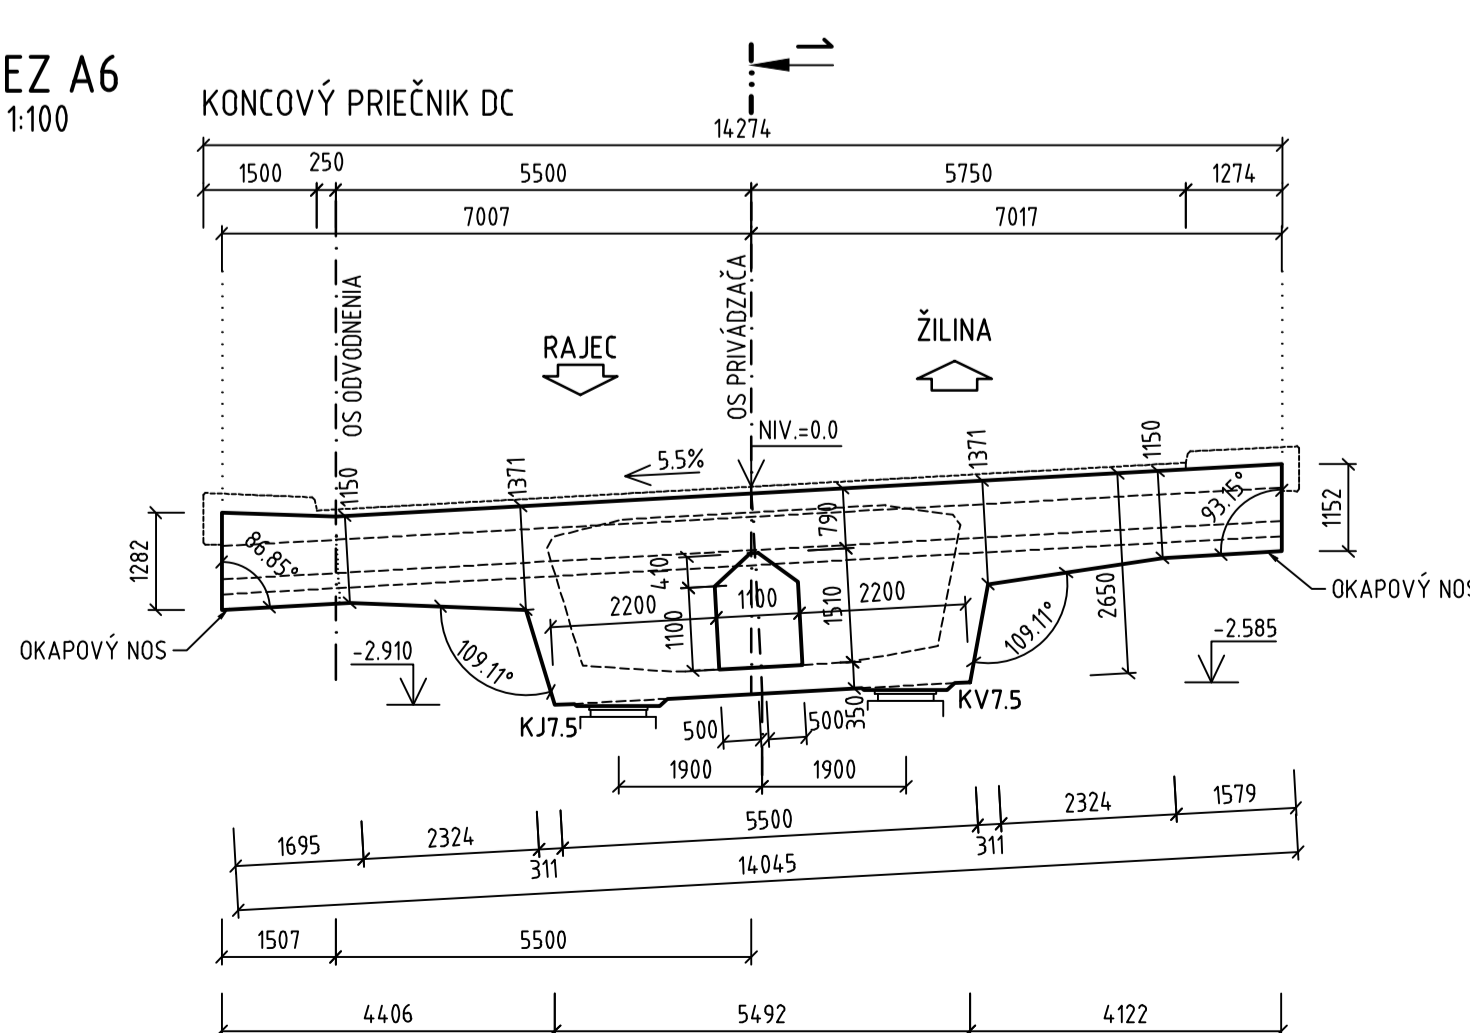

DOKUMENTÁCIA NA REALIZÁCIU STAVBY
218-00

ZÁKAZKA	DIALNIČNÝ PRIVÁDZAČ LIETAVSKÁ LÚČKA - ŽILINA I. ETAPA km 0,0 - 3,8		GC GEOCONSULT	
ČASŤ STAVBY	218-00 MOST NA PRIVÁDZAČI V km 0,810		MILETČOVA ZL. P.O. BOX 34 870 05 BRATISLAVA 25 TEL.: 02/5051 4103, FAX.: 02/5051 4198	
PRÍLOHA	VÝKRES TVARU N.K. - BETONÁŽ NA SKRUŽI		STUPEN	DRS 1347/1230
OBJEDNÁVATEĽ	NÁRODNÁ DIALNIČNÁ SPOLOČNOSŤ, a.s.		OKRES	ŽILINA
HLAVNÝ INŽ. PROJ.	Ing. Ondrej KUPČO		SÚRADNICOVÝ SYSTÉM	KATASTRÁLNE ÚZEMIE: PORÚBKATÚRE
ZODP. PROJ.	Ing. Dušan Ďuriš, PhD.		VÝŠKOVÝ SYSTÉM	ČÍSLO PRÍLOHY
DATUM	05.2015		FORMÁT	SÚPRAVA
			10x A4	7.6
			MERKA	1:100