




DEVIÁTOR DĹŽKY 1150mm
REZ
M 1:25

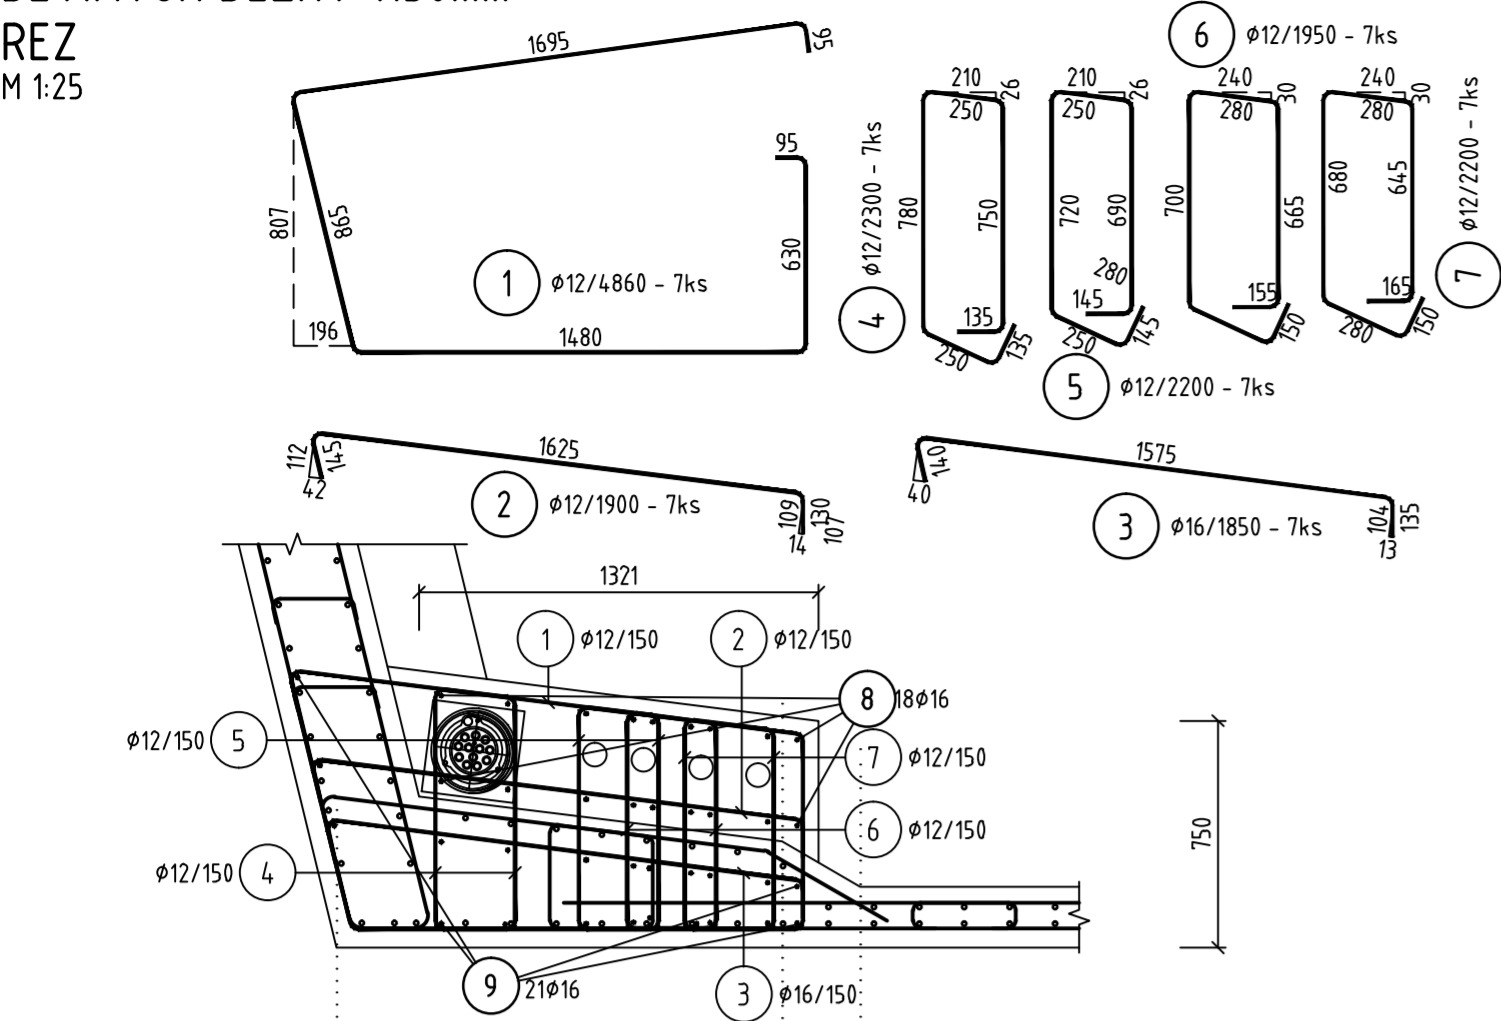


PÔDORYS- DEVIÁTOR DĹŽKY 1150mm
M 1:25

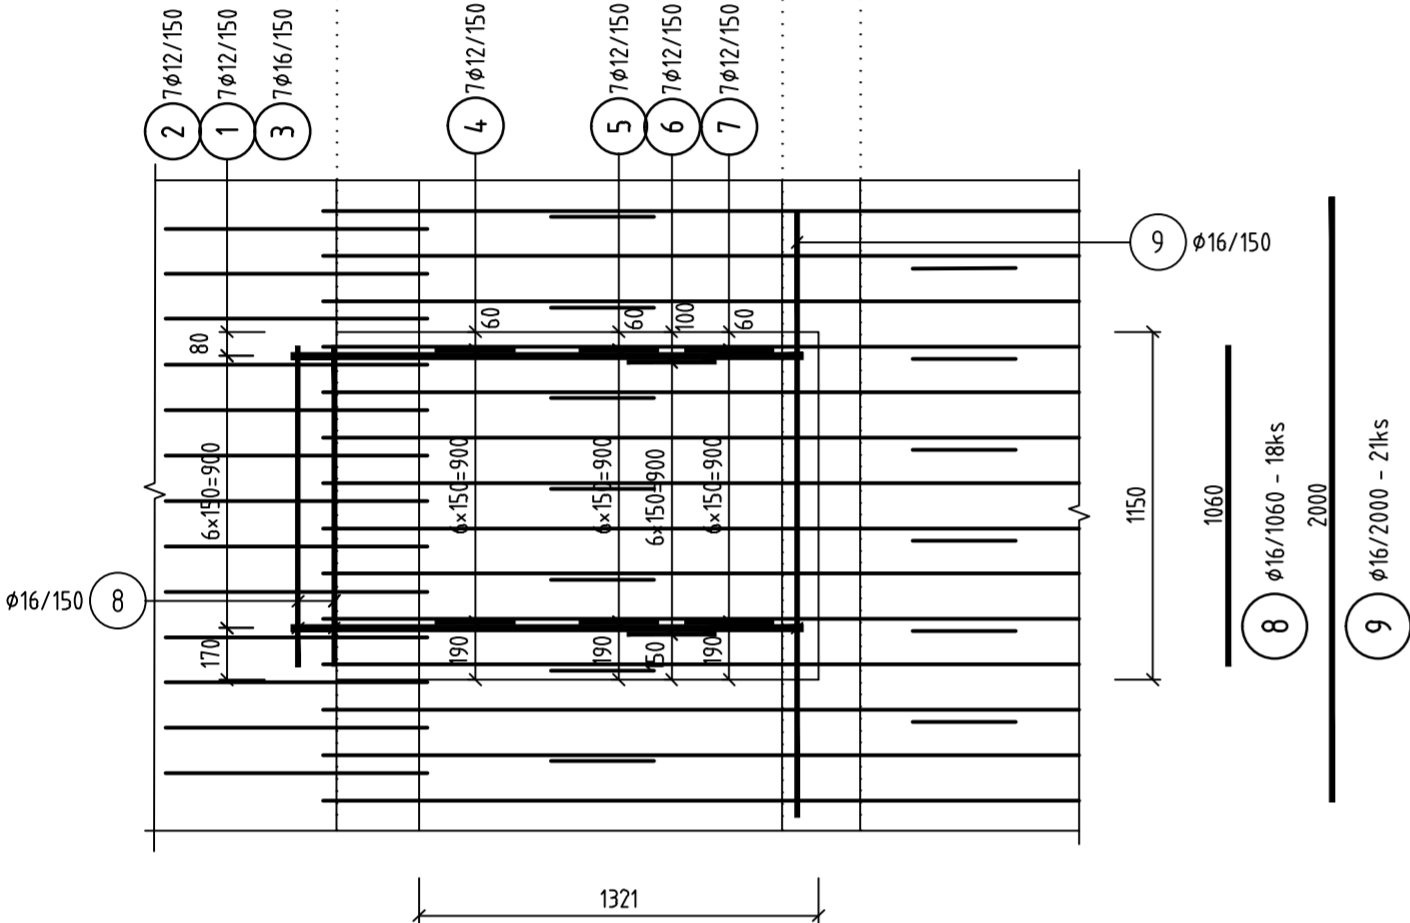


REBRO PRE MONTÁŽNE ZOPNUTIE
REZ
M 1:25

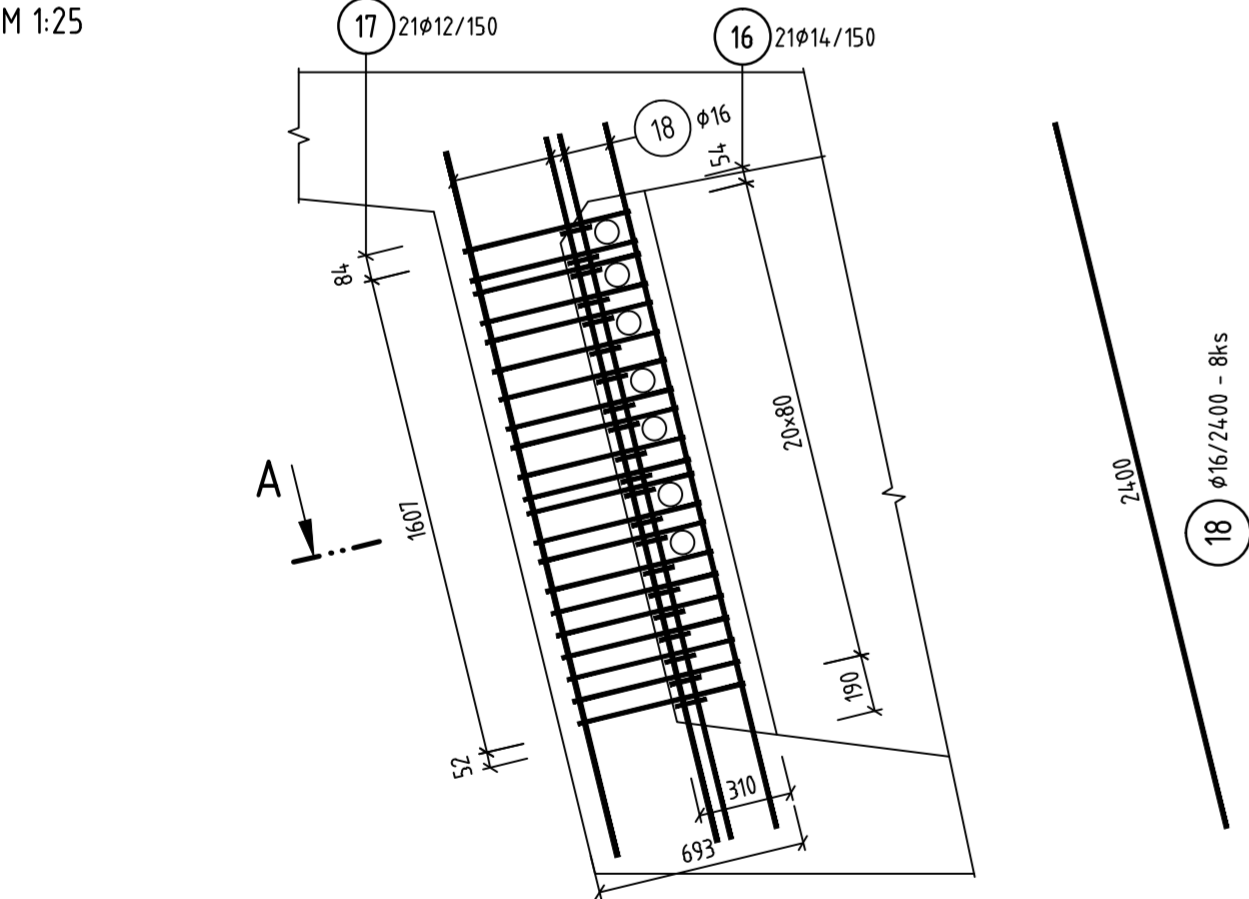


REZ A-A
M 1:10

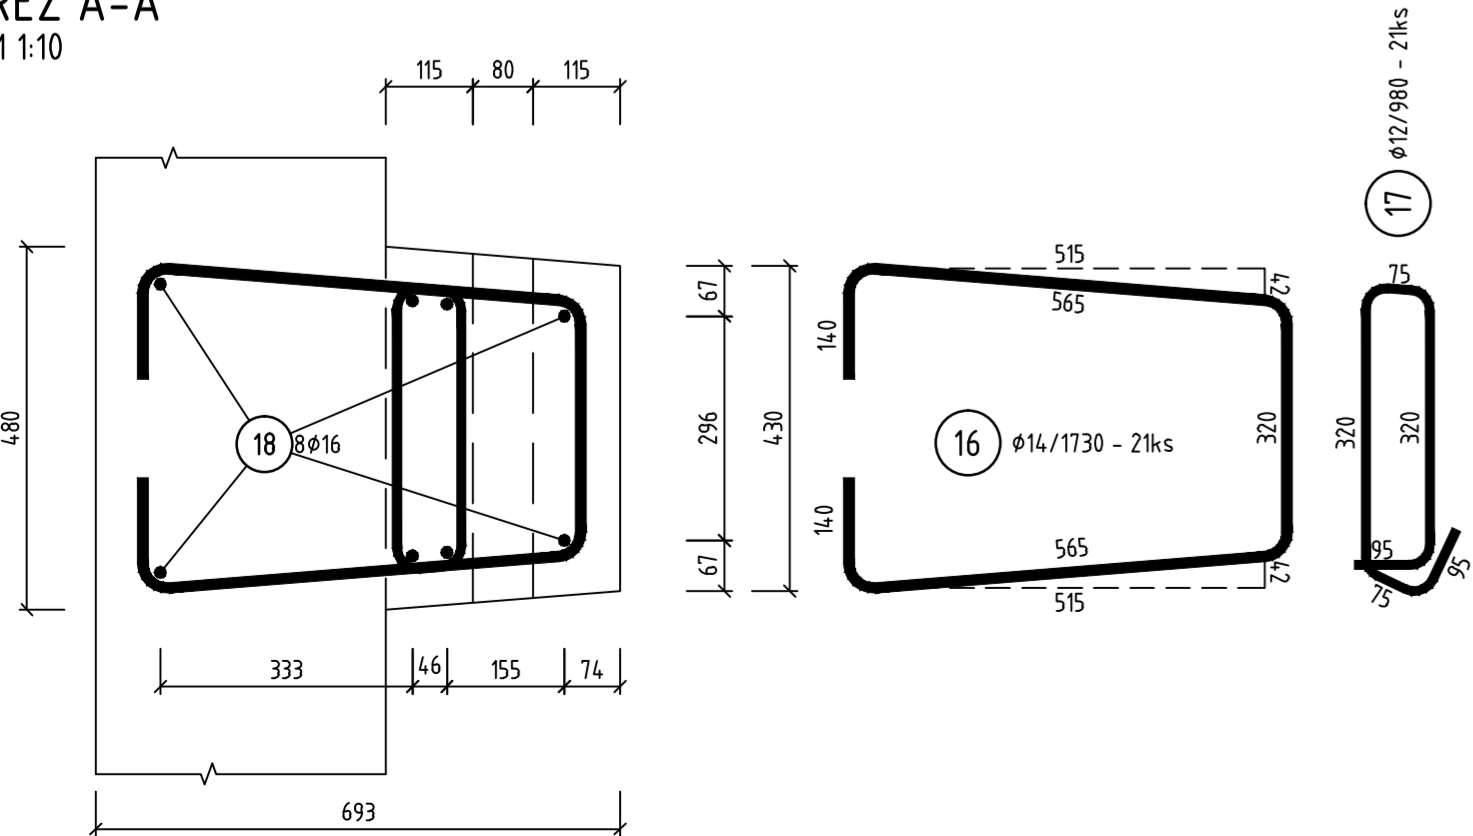

DEVIÁTOR DĹŽKY 320mm
REZ
M 1:25

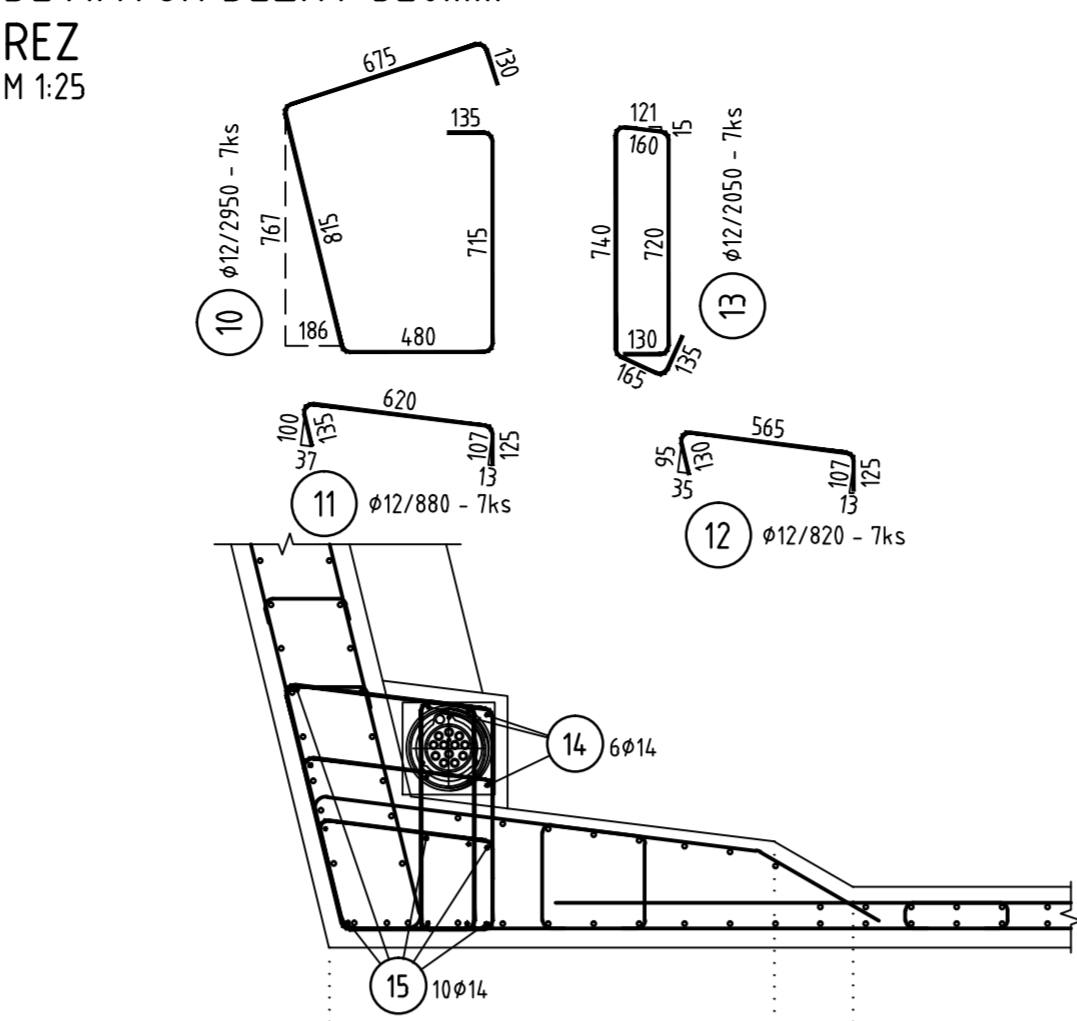

PÔDORYS- DEVIÁTOR DĹŽKY 1150mm
M 1:25

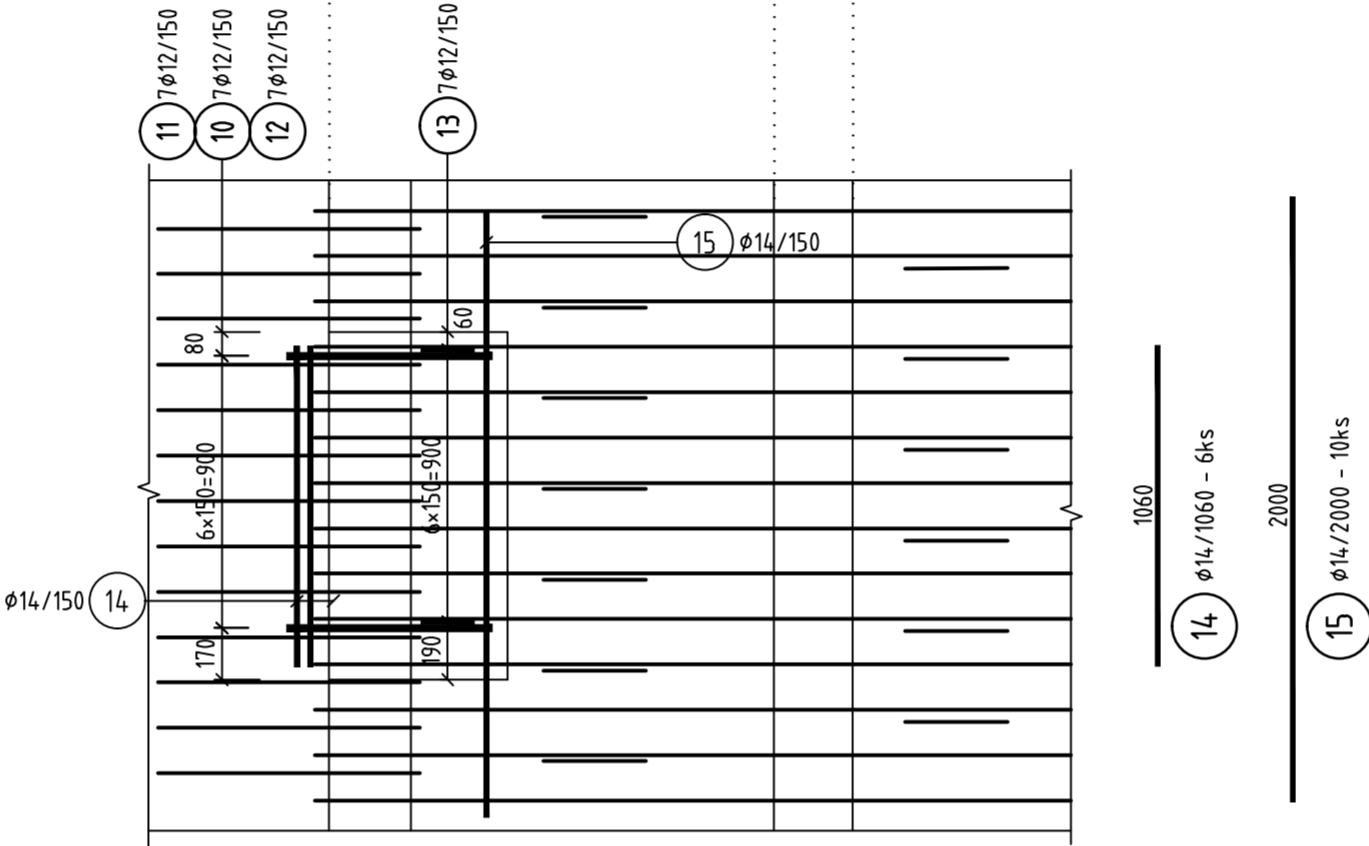

VÝKAZ VÝSTUŽE DEV. 1150

Číslo	Profil [mm]	Dĺžka [mm]	Ks	Dĺžka podľa ø	
				ø12	ø16
1	12	4860	7	34.02	
2	12	1900	7	13.30	
3	16	1850	7		12.95
4	12	2300	7	16.10	
5	12	2200	7	15.40	
6	12	1950	7	13.65	
7	12	2200	7	15.40	
8	16	1060	18		19.08
9	16	2000	21		42.00
Celková dĺžka podľa ø [m]				107.87	74.03
Hmotnosť bežného metra [kg/m]				0.888	1.578
Hmotnosť podľa ø [kg]				95.77	116.84
Spolu [kg]				212.6	


SPOLU DEVIÁTOROV = 88ks
CELKOVÁ HMOTNOSŤ VÝSTUŽE = 88x0.2126= 18.8t

VÝKAZ VÝSTUŽE REBRO

Číslo	Profil [mm]	Dĺžka [mm]	Ks	Dĺžka podľa ø		
				ø12	ø14	ø16
16	14	1730	21		36.33	
17	12	980	21	20.58		
18	16	2400	8			19.20
Celková dĺžka podľa ø [m]				20.58	36.33	19.20
Hmotnosť bežného metra [kg/m]				0.888	1.208	1.578
Hmotnosť podľa ø [kg]				18.27	43.90	30.30
Spolu [kg]				92.5		

POČET SEGMENTOV = 182ks
POČET REBIEB = 182x2=364ks
CELKOVÁ HMOTNOSŤ VÝSTUŽE REBIEB = 364x0.0925=33.67t

BETÓN C40/50-XC2, XD1, XF2(SK)-CI0.1-Dmax16
VÝSTUŽ B500B

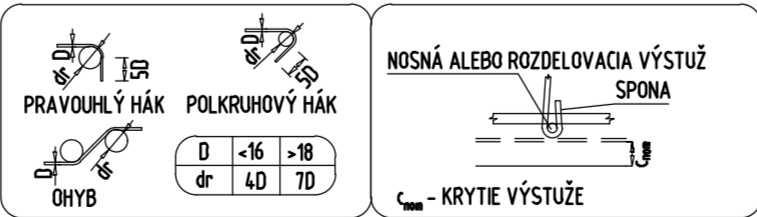

KRYTIE VÝSTUŽE:

VONKAJŠIE KRYTIE	Cnom=55 mm
VNÚTORNÉ KRYTIE	Cnom=45 mm
KRYTIE MOSTOVKY	Cnom=45mm

VÝSTUŽ JE KÓTOVANÁ DO OSI
VÝKAZ NEOBSAHUJE VÝSTUŽ PRE FIXÁCIU POLOHY KÁBLOV

VÝKAZ VÝSTUŽE DEV. 320

Číslo	Profil [mm]	Dĺžka [mm]	Ks	Dĺžka podľa ø	
				ø12	ø14
10	12	2950	7	20.65	
11	12	880	7	6.16	
12	12	820	7	5.74	
13	12	2050	7	14.35	
14	14	1060	6		6.36
15	14	2000	10		20.00
Celková dĺžka podľa ø [m]				46.90	26.36
Hmotnosť bežného metra [kg/m]				0.888	1.208
Hmotnosť podľa ø [kg]				41.64	31.85
Spolu [kg]				73.5	

SPOLU DEVIÁTOROV = 36x2 = 72ks
CELKOVÁ HMOTNOSŤ VÝSTUŽE = 72x0.0735t= 5.3t

OBJEDNÁVATEĽ



NÁRODNÁ DIALNIČNÁ SPOLOČNOSŤ

DOKUMENTÁCIA NA REALIZÁCIU STAVBY
218-00

ZÁKAZKA DIALNIČNÝ PRIVÁDZAČ LIETAVSKÁ LÚČKA - ŽILINA I. ETAPA km 0,0 - 3,8		GC GEOCONSULT	
ČASŤ STAVBY 218-00 MOST NA PRIVÁDZAČI V km 0,810		MILETIČOVA 21, P.O. BOX 34 820 05 BRATISLAVA 25 TEL.: 02/5057 4703, FAX.: 02/5057 4798	
PRÍLOHA VÝKRES VÝSTUŽE DEVIÁTORU A REBRA		STUPEŇ DRS	ČÍSLO ZÁKAZKY 134.7/1230
OBJEDNÁVATEĽ NÁRODNÁ DIALNIČNÁ SPOLOČNOSŤ, a.s.		OKRES ŽILINA	ČÍSLO PRÍLOHY 8.8
HLAVNÝ INŽ. PROJ. Ing. Ondrej KUPČO		TECH. KONTROLA Ing. Andrej Prítila, PhD.	SÚRADNICOVÝ SYSTÉM JTSK
ZODP. PROJ. Ing. Dušan Ďuriš, PhD.		VÝPRACOVAL Ing. Dušan Ďuriš, PhD.	VÝŠKOVÝ SYSTÉM Bov
DÁTUM 05.2015		FORMÁT 6x A4	MIERKA 1:25,10
		KATASTRÁLNE ÚZEMIE: PORÚBKATURIE	
		SÚPRAVA	