



SOKLOVÝ PANEL T3 – 6ks


POHĽAD A1 M1:25

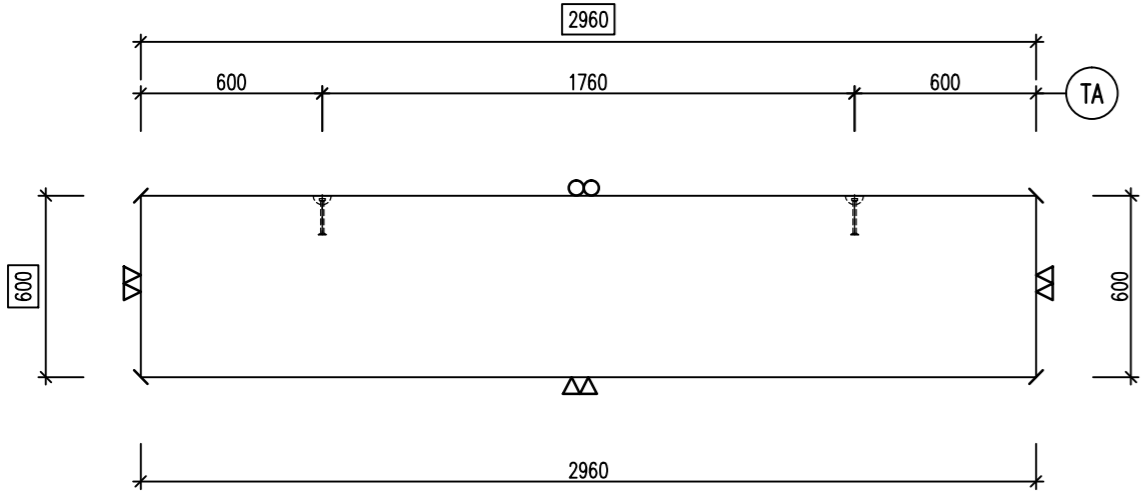


POHĽAD ZHORA M1:25

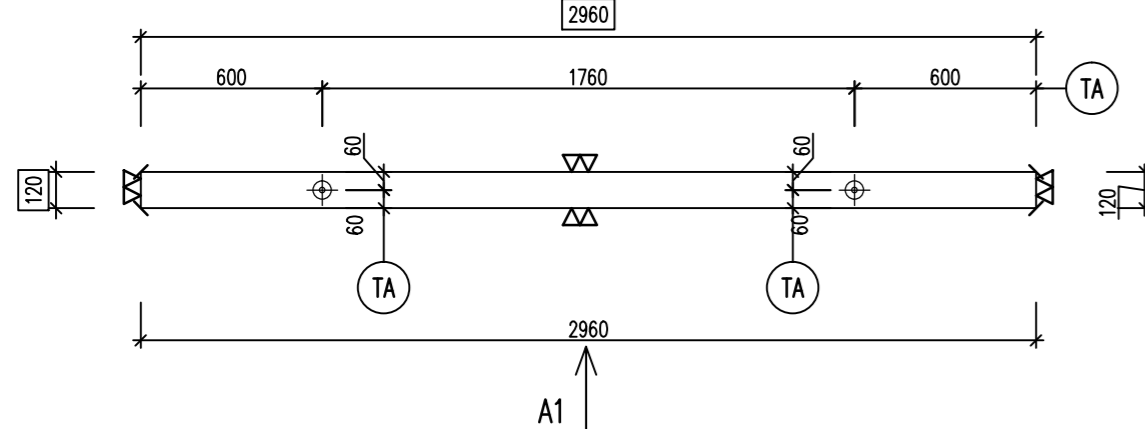


VÝSTUŽ M1:25

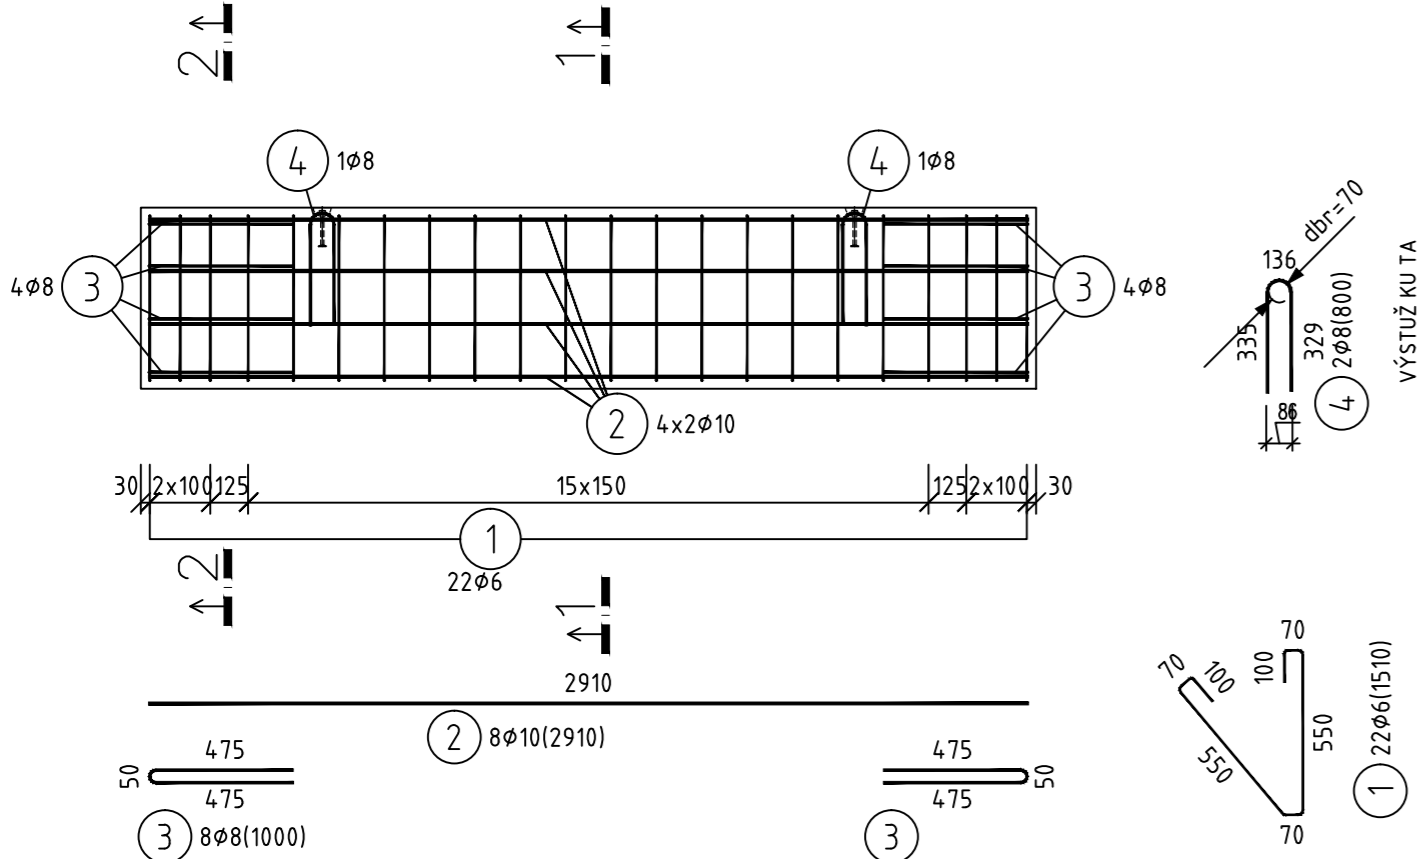


POHĽAD A2 M1:25

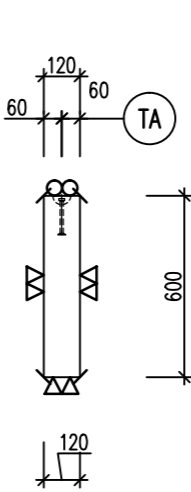

REZ 1-1

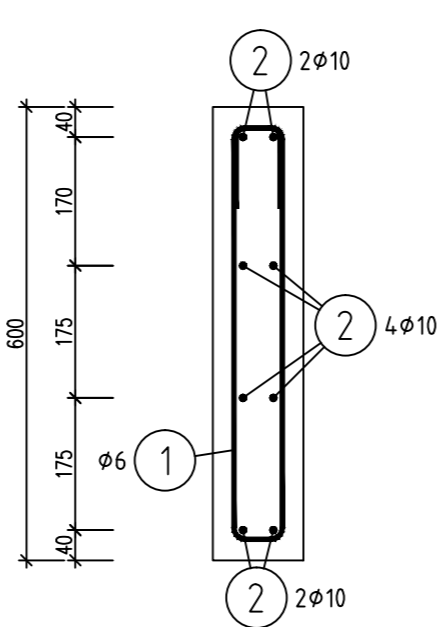

REZ 2-2

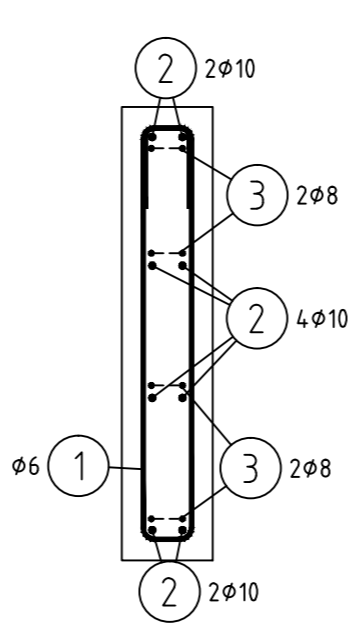

TABULKA VÝZTUŽE

Č. pol.	D [mm]	Délka [m]	Počet ks.	Délka		
				6	8	10
1	6	1.510	22	33.220		
2	10	2.910	8			23.280
3	8	1.000	8		8.000	
4	8	0.800	2		1.600	
Celková délka				33.220	9.600	23.280
Specifická hmotnosť				0.222	0.395	0.617
Hmotnosť [kg]				7.375	3.792	14.364
Hmotnosť celkem				25.531		

ZABUDOVANÉ PRVKY

POZ.	NÁZOV	KS.	POZ.	NÁZOV	KS.
TA	TA 6000-1,3t-0120mm	2			

ROZMERY PREFABRIKÁTU/ OBJEM/ HMOTNOSŤ

DĹŽKA L =	2.960	m
ŠÍRKA B =	0.120	m
VÝŠKA H =	0.600	m
OBJEM BETÓNU	0.213	m ³
OBJEM POLYSTYRÉNU		
HMOTNOSŤ	0.54	t

POZNÁMKY

AK NIE JE PREDPÍSANÉ INAK dbr = 4x ds PRE ϕ 16
AK NIE JE PREDPÍSANÉ INAK dbr = 7x ds PRE $\phi > 16$
VÝSTUŽ JE KÓTOVANÁ VONKAJŠÍMI ROZMERMÍ

ZNAČENIE ÚPRAVY PLOCHOV A ÚPRAVY HRÁN

▽	POVRCH VO FORME	HLADKÝ BETÓN
▽▽		PRECÍZNE HLADKÝ BETÓN
▽		VYMÝVANÝ BETÓN
▽▽		DEZÉNOVÝ BETÓN
○	STĚHOVANÝ POVRCH	ZAHĽADENÝ BETÓN
○		PRECÍZNE ZAHĽADENÝ BETÓN
●		METLOBETÓN
○		
↗	SKOSENÁ HRANA	
↖		
↘		
○	OSTRÁ HRANA	
○		
⊗	ZDRSNENÝ POVRCH	

BETÓN: STN EN 206-1-C30/37-XF4-XC4-XD3 (SK)-CI 0,4-Dmax16-S4
OCEĽ B500 (B) ...10505(R)
KRYTIE 25mm

OBJEDNÁVATEĽ



NÁRODNÁ DIAĽNIČNÁ SPOLOČNOSŤ

ZHOTOVITEL DOKUMENTÁCIE NA REALIZÁCIU STAVBY		GEOCONSULT S.R.O. MILETIČOVA 21, P.O.BOX 34, 820 05 BRATISLAVA 25	GC GEOCONSULT
HL. INŽ. PROJ. Ing. Ondrej KUPČO	ČÍS.ZÁK. 1347/1230		

DOKUMENTÁCIA NA REALIZÁCIU STAVBY

241-00

ZÁKAZKA		DIAĽNIČNÝ PRIVÁDZAČ LIETAVSKÁ LÚČKA - ŽILINA I. ETAPA km 0,0 - 3,8			
ČASŤ STAVBY		241-00 PROTIHLUKOVÁ STENA - VEAVO km 3,672-3,812		PLÁNOVÁ 2 820 05 BRATISLAVA	
PRILOHA		SOLOVÝ PANEL "T1"		STUPEŇ DRS	ČÍSLO ZÁKAZKY 1347/1230
OBJEDNÁVATEĽ		NÁRODNÁ DIAĽNIČNÁ SPOLOČNOSŤ, a.s.		OKRES ŽILINA	
HLAVNÝ INŽ. PROJ. Ing. Ondrej KUPČO		TECH. KONTROLA Ing. Peter HOLLY		SÚRADNICOVÝ SYSTÉM JTSK	
ZODP. PROJ. Ing. Peter GAVALA		VYPRACOVAL Ing. Peter GAVALA		VÝŠKOVÝ SYSTÉM Bpv	
DÁTUM 05.2015		FORMÁT 3x A4		MIERKA 1:25	
				ČÍSLO PRÍLOHY S-4.1	SÚPRAVA