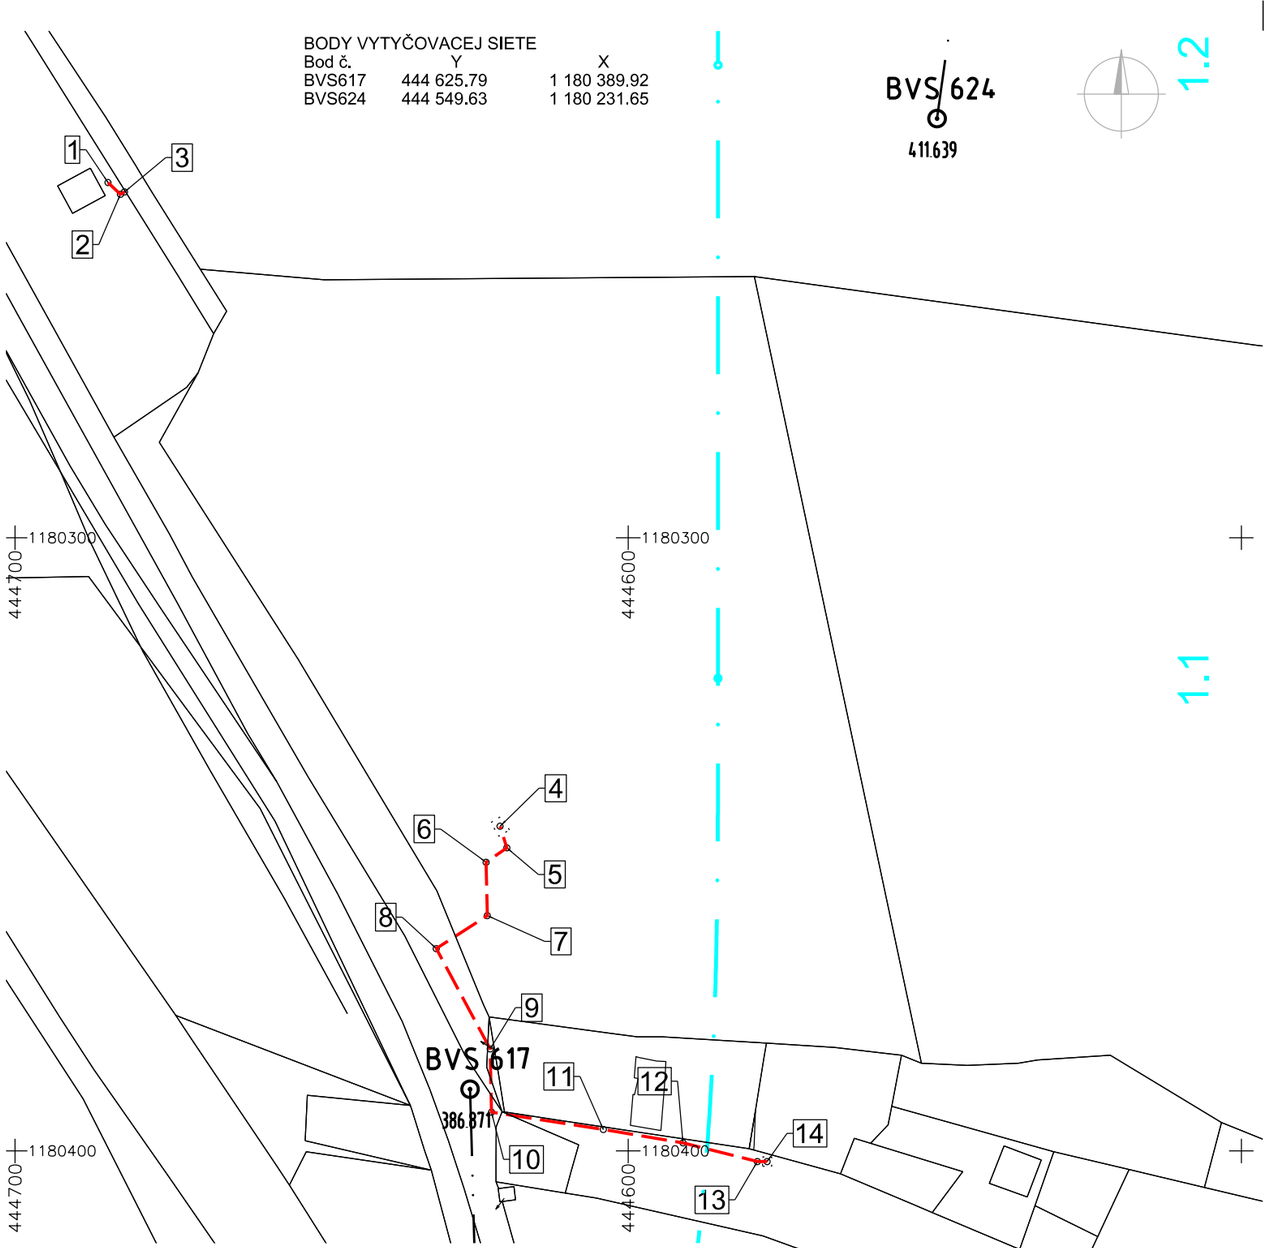

VYTYČOVANÉ BODY

Bod č.	Y	X	Poznámka
1	444 684.86	1 180 242.06	Jestvujúca SVS (orientačne)
2	444 682.83	1 180 243.98	Lomový bod trasy
3	444 682.17	1 180 243.60	Geometrický stred PRIS (orientačne)
4	444 620.92	1 180 347.01	Geometrický stred základu stožiara
4.1	444 620.72	1 180 345.39	Hrana výkopu základu stožiara
4.2	444 622.44	1 180 346.41	Hrana výkopu základu stožiara
4.3	444 621.11	1 180 348.64	Hrana výkopu základu stožiara
4.4	444 619.39	1 180 347.62	Hrana výkopu základu stožiara
5	444 619.81	1 180 350.53	Spoločne s káblom obj.611-02, 612-00
6	444 623.20	1 180 352.89	Spoločne s káblom obj.611-02, 612-00
7	444 623.01	1 180 361.59	Spoločne s káblom obj.611-02, 612-00
8	444 631.32	1 180 366.97	Spoločne s káblom obj.611-02, 612-00
9	444 622.53	1 180 383.34	Spoločne s káblom obj.611-02, 612-00
10	444 622.31	1 180 393.64	Spoločne s káblom obj.611-02, 612-00
11	444 604.08	1 180 396.46	Spoločne s káblom obj.611-02
12	444 591.08	1 180 398.64	Spoločne s káblom obj.611-02
13	444 578.97	1 180 401.70	Spoločne s káblom obj.611-02
14	444 577.37	1 180 401.70	Geometrický stred základu stožiara
14.1	444 578.12	1 180 400.95	Hrana výkopu základu stožiara
14.2	444 576.62	1 180 400.95	Hrana výkopu základu stožiara
14.3	444 576.62	1 180 402.45	Hrana výkopu základu stožiara
14.4	444 578.12	1 180 402.45	Hrana výkopu základu stožiara

Niveleta výkopu základu stožiara sa určí podľa výkresu stožiara.
Niveleta výkopu ryhy sa určí podľa vzorových uložení a aktuálneho stavu pri výkope.

OBJEDNÁVATEĽ

NÁRODNÁ DIAĽNIČNÁ SPOLOČNOSŤ

ZHOTOVITEĽ DOKUMENTÁCIE NA REALIZÁCIU STAVBY
GEOCONSULT S.R.O.
MILETIČOVA 21, P.O.BOX 34, 820 05 BRATISLAVA 25

HL. INŽ. PROJ. Ing. Ondrej KUPČO | ČÍS.ZÁK. 1347/1230

DOKUMENTÁCIA NA REALIZÁCIU STAVBY
611-01

ZÁKAZKA
DIAĽNIČNÝ PRIVÁDZAČ LIETAVSKÁ ĽUČKA - ŽILINA I. ETAPA km 0,0 - 3,8

elektro-inžiniering
Elektro-inžiniering, s.r.o.
Rakytovská cesta 130, 974 05 Banská Bystrica
tel/fax 00421 48 4143 914, tel 00421 905 408 469
e-mail: susterm@nextra.sk

ČASŤ STAVBY: PREKLÁDKA VZDUŠNÉHO NN VEDENIA V km 1,02 V SPRÁVE SSE - DISTRIBÚCIA

PRÍLOHA: VYTYČOVACÍ VÝKRES

STUPEŇ: DRS | ČÍSLO ZÁKAZKY: 1347/1230

OBJEDNÁVATEĽ: NÁRODNÁ DIAĽNIČNÁ SPOLOČNOSŤ, a.s.

OKRES: ŽILINA

HLAVNÝ INŽ. PROJ.: Ing. Ondrej KUPČO	TECH. KONTROLA: Ing. Miroslav Šuster	SÚRADNICOVÝ SYSTÉM: JTSK	KATASTRÁLNE ÚZEMIE: PORÚBKA
ZODP. PROJ.: Pavol Koval	VYPRACOVAL: Pavol Koval	VÝŠKOVÝ SYSTÉM: Bpv	ČÍSLO PRÍLOHY: 10 / SÚPRAVA
DÁTUM: 05.2015	FORMÁT: 2x A4	MIERKA: 1:1000	