SCHÉMA BODOV VYTYČOVACEJ SIETE

M 1:5000

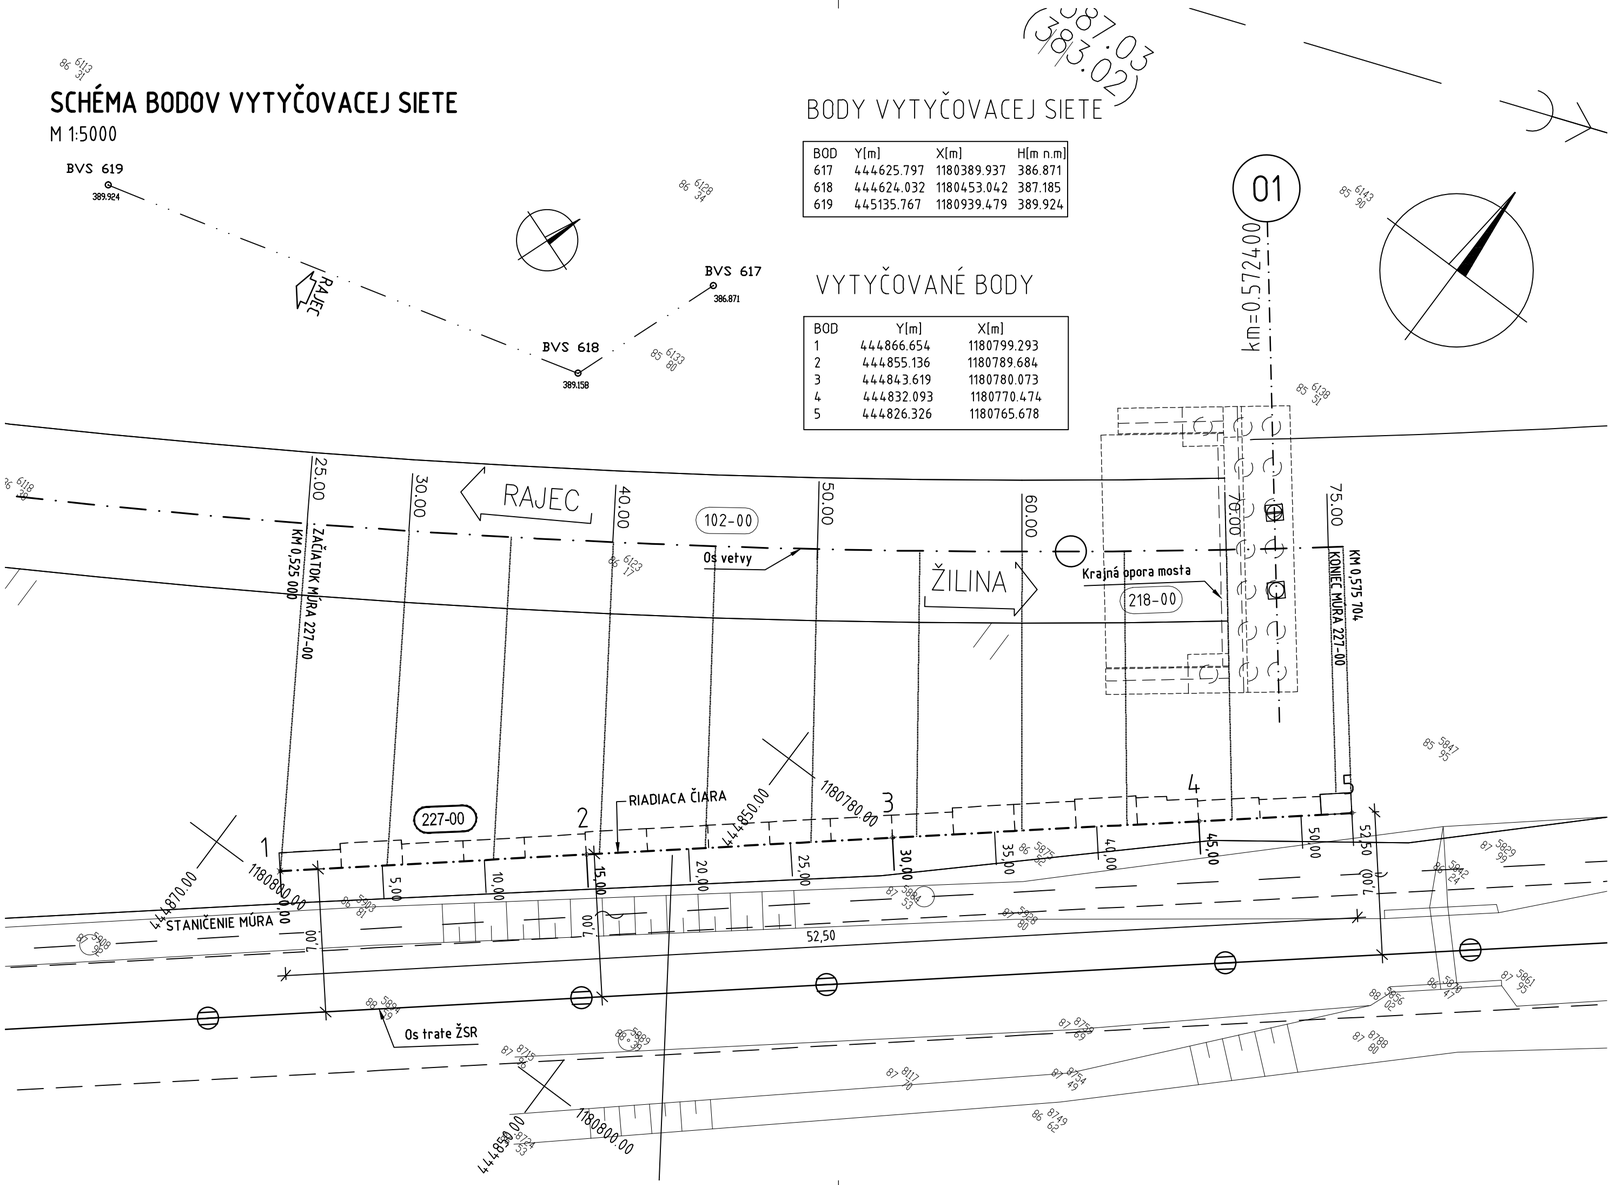

BODY VYTYČOVACEJ SIETE

BOD	Y[m]	X[m]	H[m n.m]
617	444625.797	1180389.937	386.871
618	444624.032	1180453.042	387.185
619	445135.767	1180939.479	389.924

VYTYČOVANÉ BODY

BOD	Y[m]	X[m]
1	444866.654	1180799.293
2	444855.136	1180789.684
3	444843.619	1180780.073
4	444832.093	1180770.474
5	444826.326	1180765.678

OBJEDNÁVATEĽ

NÁRODNÁ DIAĽNIČNÁ SPOLOČNOSŤ

DOKUMENTÁCIA NA REALIZÁCIU STAVBY

227-00

PRESNOSŤ VYTÝČENIA PODĽA STN 73 0422 A STN 01 3419 A ICH ZMIEN č. 1

ZÁKAZKA: DIAĽNIČNÝ PRIVÁDZAČ LIETAVSKÁ LÚČKA - ŽILINA, I. ETAPA km 0,0 - 3,8			GEOCONSULT
ČASŤ STAVBY: OPORNÝ MÚR NA PRIVÁDZAČI V KM 0,525 - 0,555			MILETIČOVA 21, P.O. BOX 34, 820 05 BRATISLAVA 25, TEL.: 02/5057 4703, FAX.: 02/5057 4798
PRÍLOHA: VYTYČOVACÍ VÝKRES		STUPEŇ: DRS	ČÍSLO ZÁKAZKY: 1347/1230
OBJEDNÁVATEĽ: NÁRODNÁ DIAĽNIČNÁ SPOLOČNOSŤ, a.s.		OKRES: ŽILINA	
HLAVNÝ INŽ. PROJ.: Ing. Ondrej KUPČO	TECH. KONTROLA: Ing. Ján HANDLOVSKÝ	SÚRADNICOVÝ SYSTÉM: JTSK	KATASTRÁLNE ÚZEMIE: PORÚBKA
ZODP. PROJ.: Ing. Ján HANDLOVSKÝ	VYPRACOVAL: Ing. Jozef DROBEC	VÝŠKOVÝ SYSTÉM: Bpv	ČÍSLO PRÍLOHY: 4
DÁTUM: 05.2015	FORMÁT: 3x A4	MIERKA: 1:200	SÚPRAVA: