




KRAJNÉ STĽPIKY STENY
PRIEČNY REZ 1-1
M 1:10

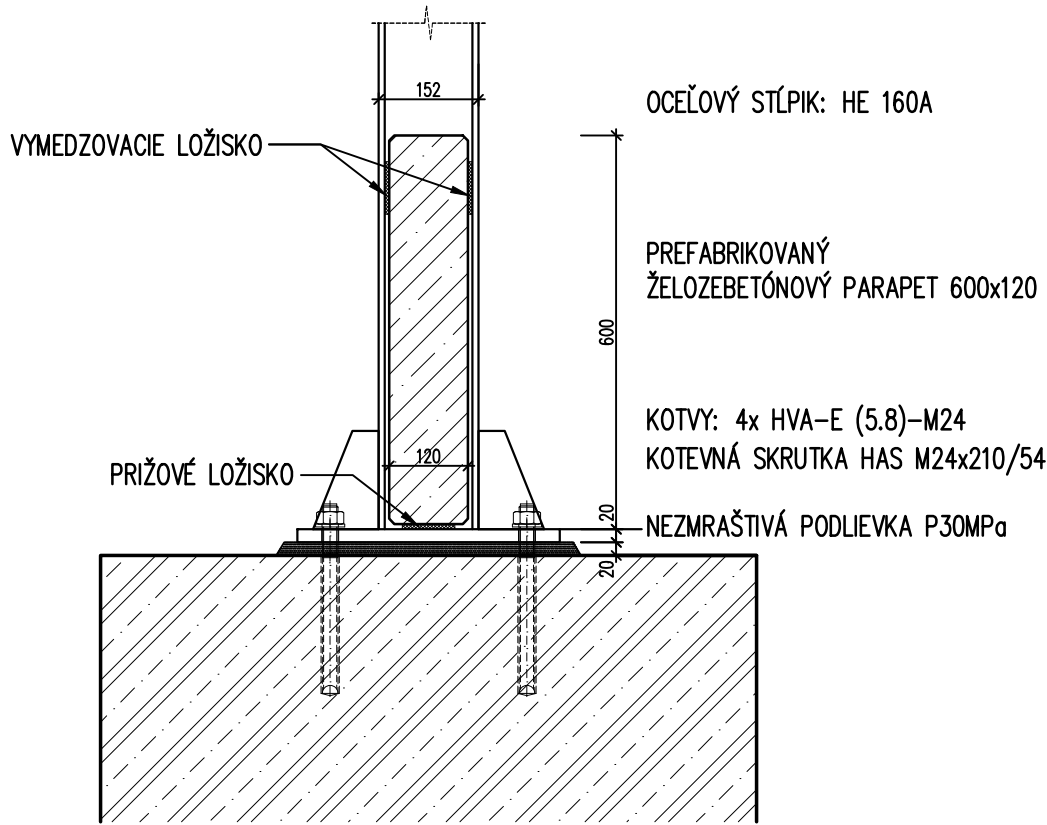


VNÚTORNÉ STĽPIKY STENY
PRIEČNY REZ 1-1
M 1:10

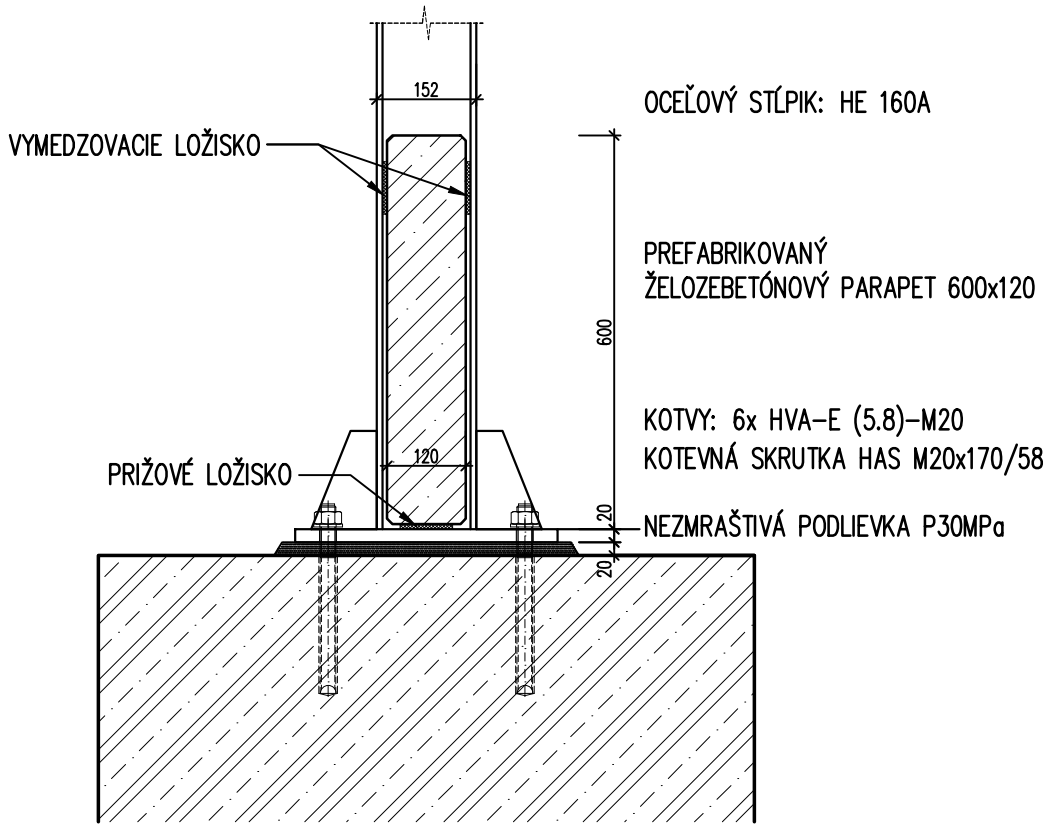

PÔDORYS
M 1:10

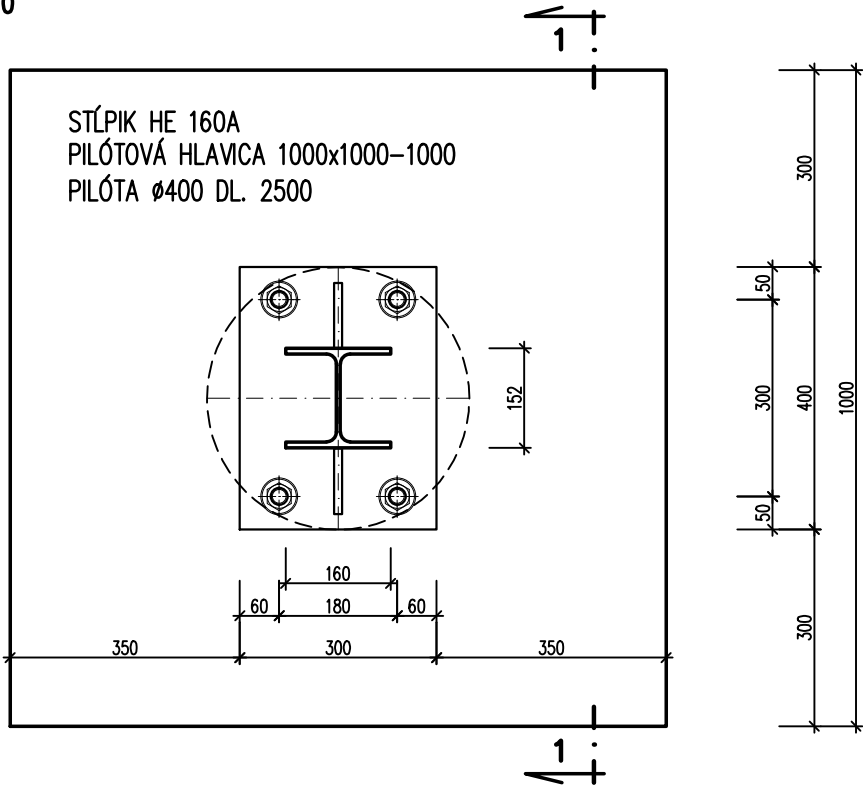


PÔDORYS
M 1:10

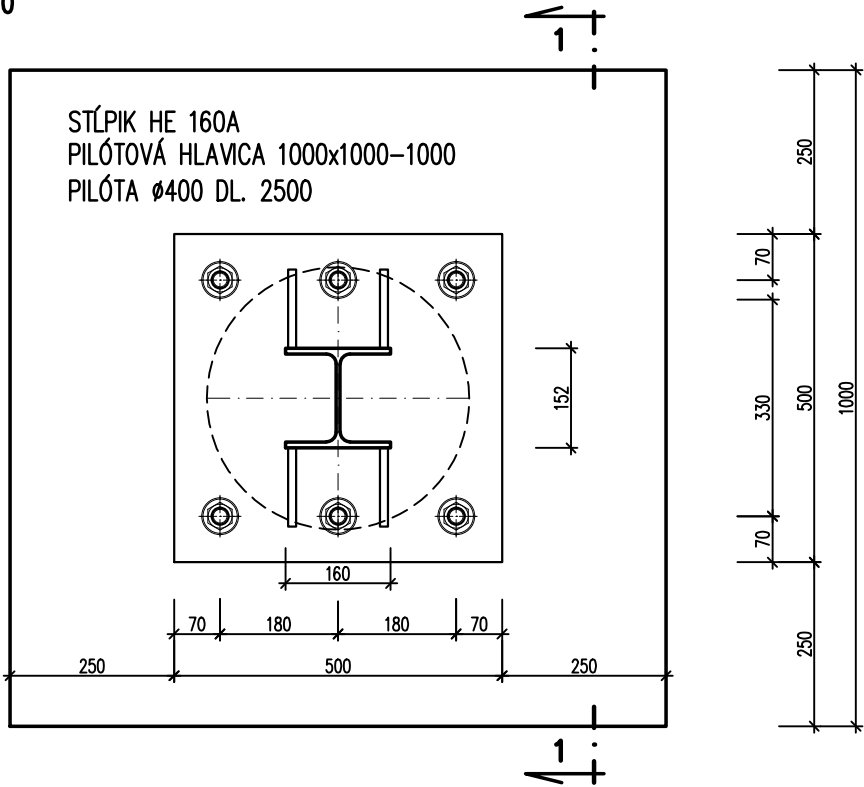

OBJEDNÁVATEĽ




NÁRODNÁ DIAĽNIČNÁ SPOLOČNOSŤ

ZHOTOVITEĽ DOKUMENTÁCIE NA REALIZÁCIU STAVBY		
GEOCONSULT S.R.O. MILETIČOVA 21, P.O.BOX 34, 820 05 BRATISLAVA 25		
HL. INŽ. PROJ. Ing. Ondrej KUPČO	 ČÍS.ZÁK. 1347/1230	

DOKUMENTÁCIA NA REALIZÁCIU STAVBY

250-00

ZÁKAZKA		<div>DIAĽNIČNÝ PRIVÁDZAČ LIETAVSKÁ LÚČKA - ŽILINA II. ETAPA km 4,7 - 7,3</div>		<div><div><div>STAVITEL STAVEBNÝCH KONSTRUKCIÍ</div></div><div>PRÍLOHA 2 250 00 PROTIHLUKOVÁ</div><div>tel.: +421 2 387 090 00 fax: +421 2 387 090 01</div></div>	
ČASŤ STAVBY		250-00 PROTIHLUKOVÁ STENA - VĽAVO km 1,400-1,860			
PRÍLOHA		KONŠTRUKČNÉ RIEŠENIE A DETAILS		STUPEŇ DRS	ČÍSLO ZÁKAZKY 1347/1230
OBJEDNÁVATEĽ		NÁRODNÁ DIAĽNIČNÁ SPOLOČNOSŤ, a.s.		OKRES ŽILINA	
HLAVNÝ INŽ. PROJ. Ing. Ondrej KUPČO		TECH. KONTROLA Ing. Peter HOLLY	SÚRADNICOVÝ SYSTÉM JTSK	KATASTRÁLNE ÚZEMIE: PORÚBKA	
ZODP. PROJ. Ing. Peter GAVALA		VYPRACOVAL Ing. Peter GAVALA	VÝŠKOVÝ SYSTÉM Bpv	ČÍSLO PRÍLOHY S-2.1	SÓPRAVA
DÁTUM 05.2015		FORMÁT 3x A4	MIERKA 1:10		