

DRUH POVRCHU ÚZEMIA	ASFALTOVÁ CESTA
KATASTRÁLNE ÚZEMIE	POLUVSIE PORÚBKA
OKRES:	ŽILINA
KRAJ:	ŽILINSKÝ

POZDLŽNY PROFIL SO 101-00 VETVA  
MIERKA 1:1000/100

SKLONOVÉ POMERY:

SP. PRIEKOPA VLAVO

SP. PRIEKOPA VPRAVO


KÓTY NIVELETY:

KÓTY TERÉNU:

POROVNÁVACIA ROVINA:


STANIČENIE:

SMEROVÉ POMERY:

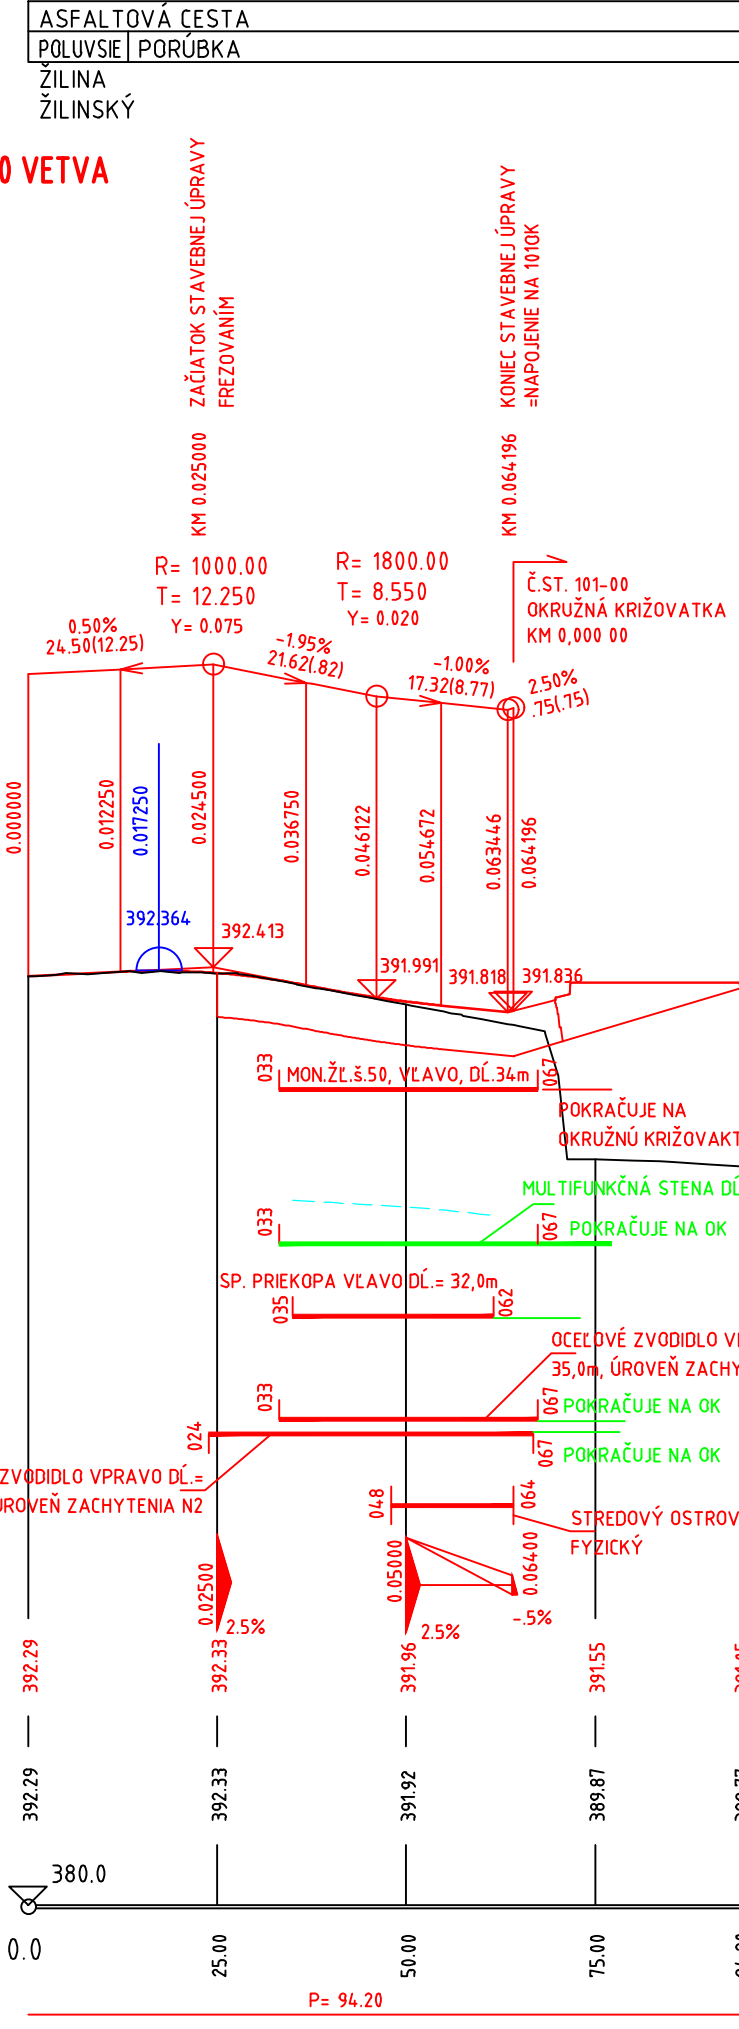

ASFALTOVÁ CESTA	ASFALTOVÁ CESTA	ASFALTOVÁ CESTA
POLUVSIE PORÚBKA	ZÁHRADY	LÚKA
ŽILINA		
ŽILINSKÝ		

POZDLŽNY PROFIL SO 101-00 OKRUŽNÁ KRIŽOVATKA

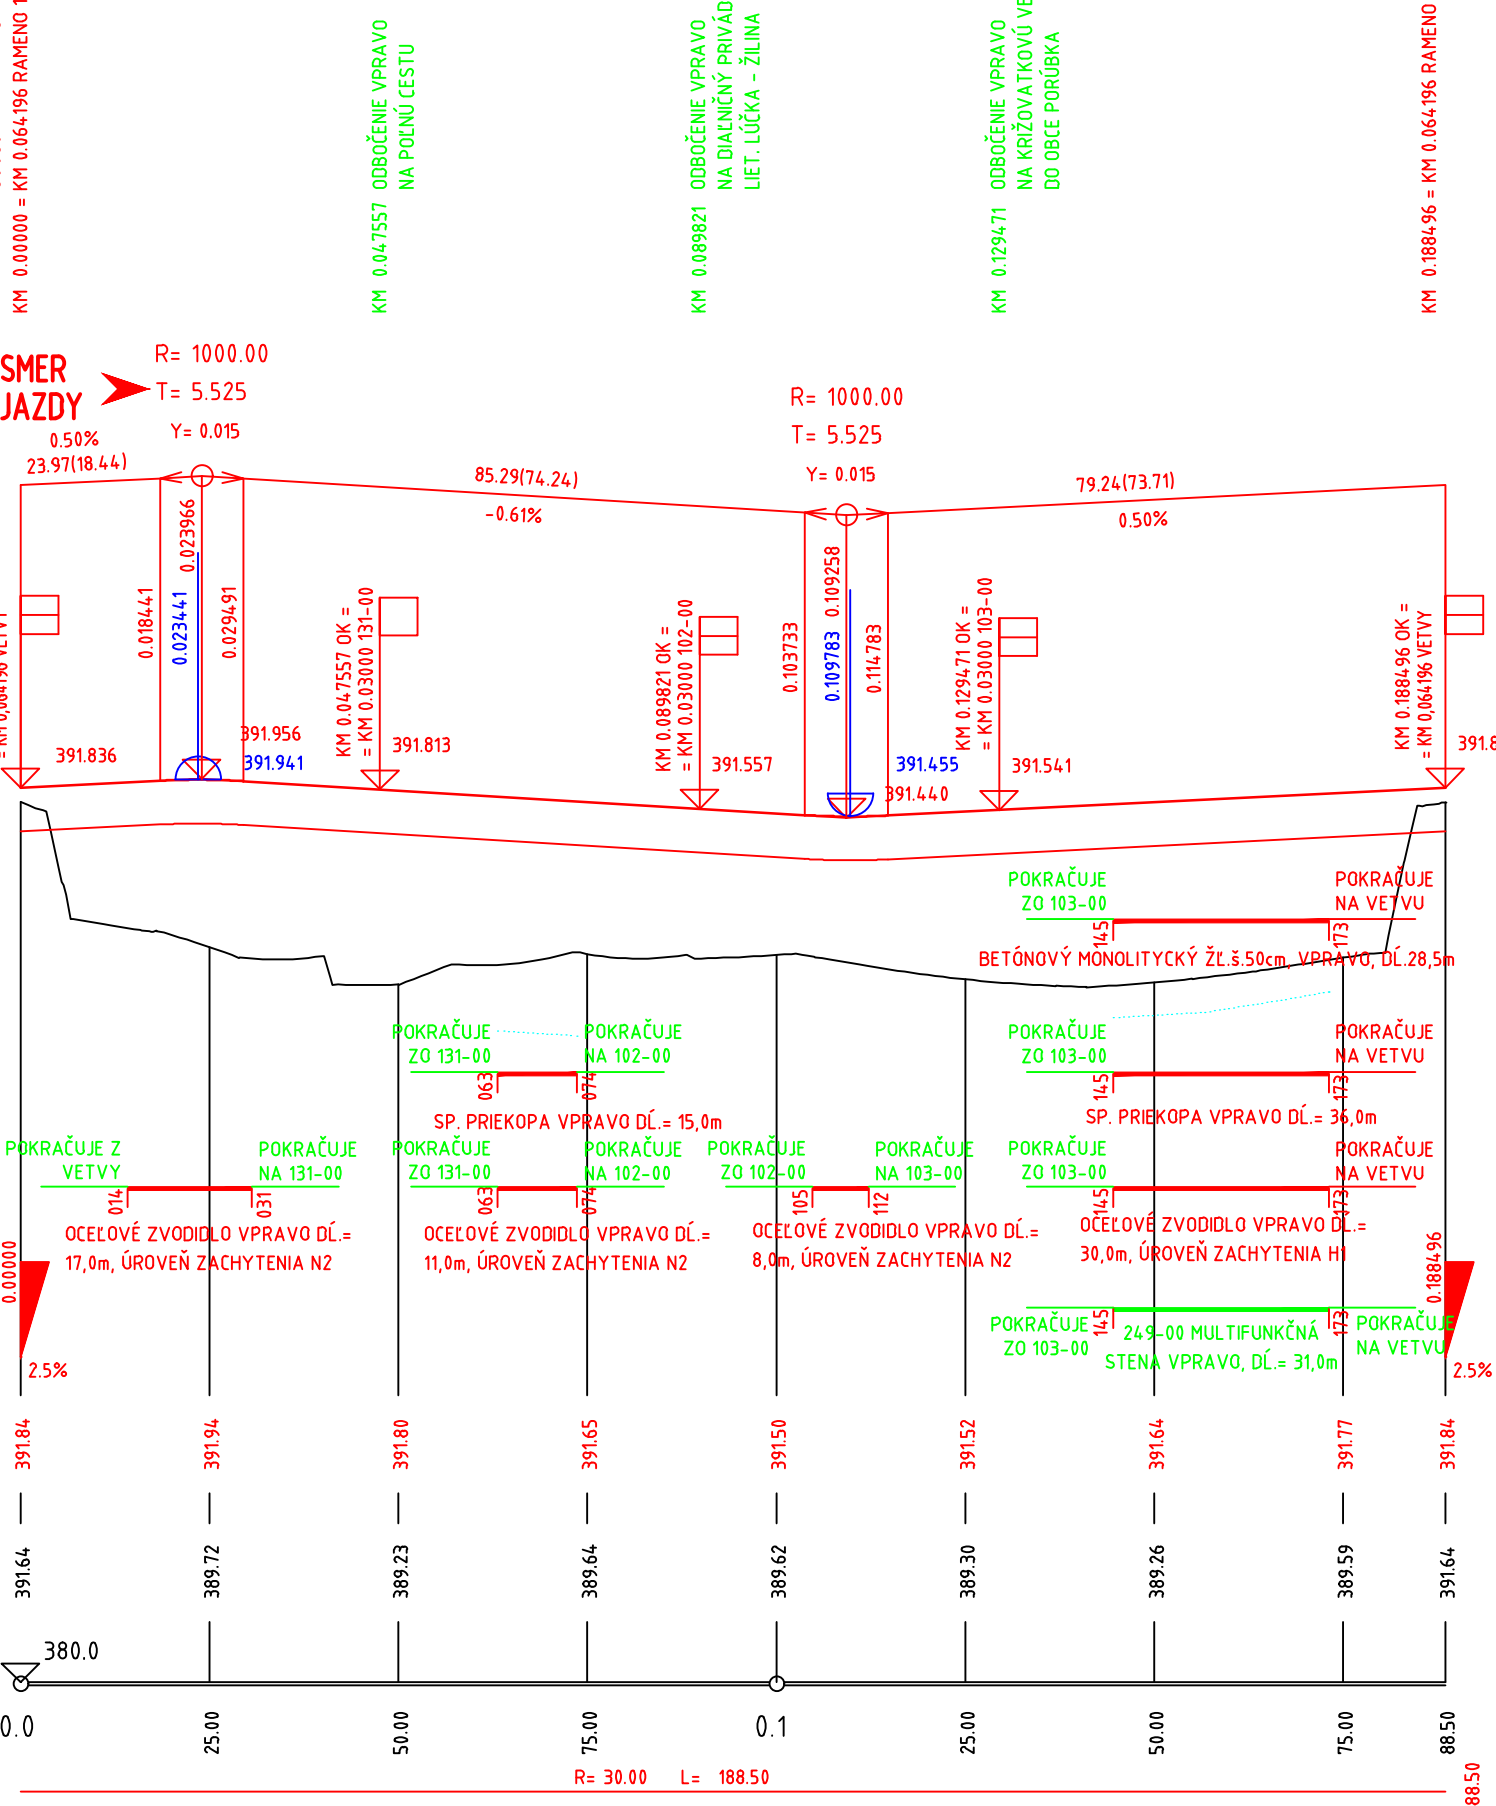

OBJEDNÁVATEL



NÁRODNÁ DIAĽNIČNÁ SPOLOČNOSŤ

## DOKUMENTÁCIA NA REALIZÁCIU STAVBY 101-00

ZÁKAZKA	DIAĽNIČNÝ PRIVÁDZAČ LIETAVSKÁ LÚČKA - ŽILINA I. ETAPA km 0,0 - 3,8			
ČASŤ STAVBY	OKRUŽNÁ KRIŽOVATKA NA CESTE I/64		MILETIČOVA 21, P.O. BOX 34 820 05 BRATISLAVA 25 TEL. : 02/5057 4703, FAX. : 02/5057 4798	
PRÍLOHA	POZDLŽNE PROFILY		STUPEŇ	ČÍSLO ZÁKAZKY
			DRS	1347/1230
OBJEDNÁVATEL	NÁRODNÁ DIAĽNIČNÁ SPOLOČNOSŤ, a.s.		OKRES	ŽILINA
HLAVNÝ INŽ. PROJ. Ing. Ondrej KUPČO	TECH. KONTROLA Ing. Jaroslav KRČ	SÚRADNICOVÝ SYSTÉM JTSK	KATASTRÁLNE ÚZEMIE: PORÚBKA	
ZODP. PROJ. Ing. Dušan HESTERA	VYPRACOVAL Ing. Dušan HESTERA	VÝŠKOVÝ SYSTÉM Bpv	ČÍSLO PRÍLOHY	SÚPRAVA
DÁTUM 05.2015	FORMÁT 3x A4	MIERKA 1:1000	3	