



DETAIL SPOJENIA NOVEJ A EXISTUJÚCEJ VOZOVKY

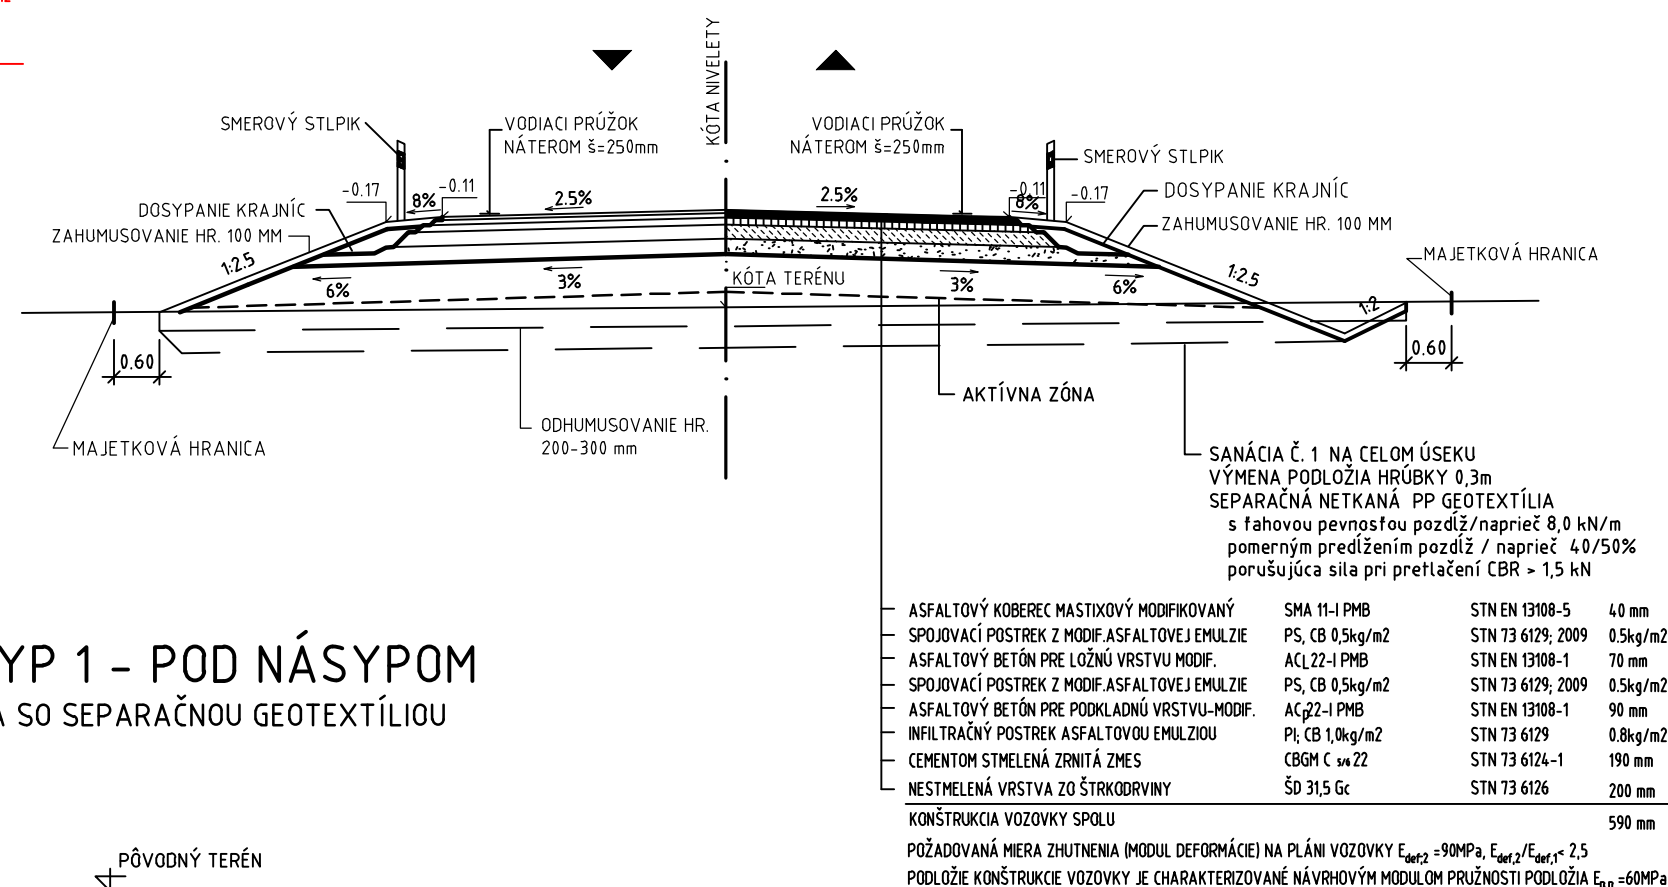

POZNÁMKA: PODĽA INŽINIERSKOGEOLOGICKÉHO PRIESKUMU A STN 73 61 33. TAB.2 ŠTRK ÍLOVITÝ (G5/GC) SÚ VHDNÉ DO PODĽOŽIA CESTNÉHO TEĽSA

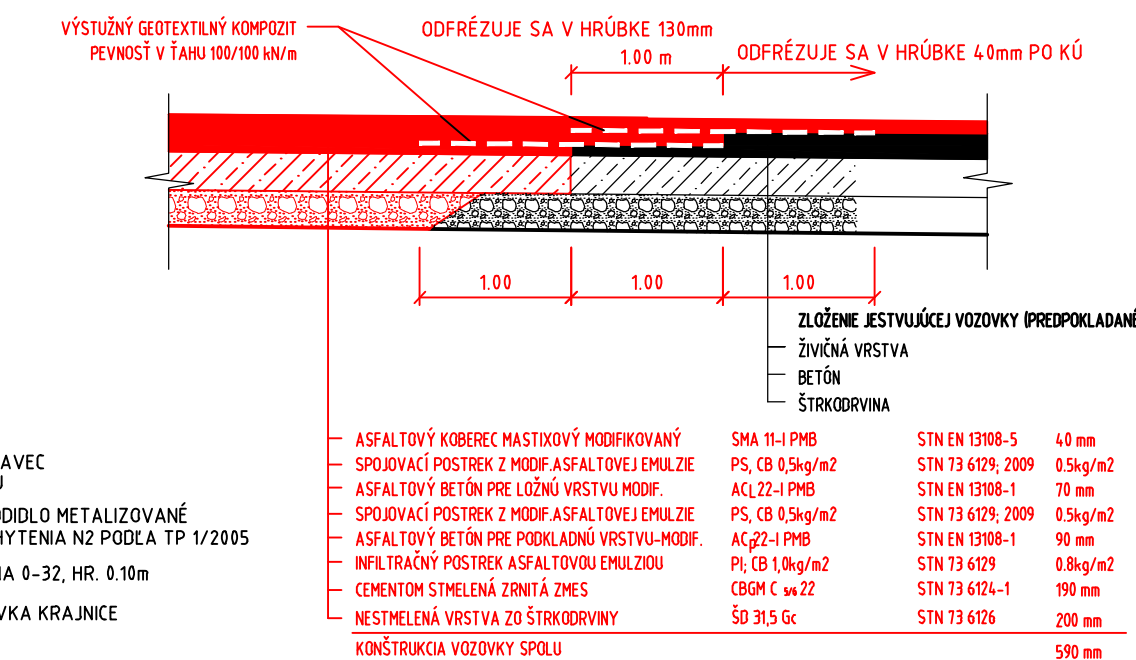

NÁRODNÁ DIAL'NIČNÁ SPOLOČNOSŤ

DIAĽNIČNÝ PRIVÁDZAČ
LIETAVSKÁ LÚČKA - ŽILINA
I. ETAPA km 0,0 - 3,8



ČASŤ STAVBY

KRÍŽOVATKOVÁ VETVA DO OBCE PORÚBKA

MILETIČOVA 21, P.O. BOX 34
820 05 BRATISLAVA 25
TEL.: 02/6577 703, FAX.: 02/6577 708

PRÍLOHA

VZOROVÉ PRIEČNE REZY

DRS	ČÍSLO ZÁKAZKY 1347/1230
-----	----------------------------

OBJEDNÁVATEL	NÁRODNÁ DIAĽNIČNÁ SPOLOČNOSŤ, a.s.
--------------	------------------------------------

KRES
ILINA

HLAVNÝ INŽ. PROJ. Ing. Ondrej KUPČO	TECH. KONTROLA Ing. Jaroslav KRČ
ZODP. PROJ. Ing. Dušan HESTERA	VYPRACOVAL Ing. Dušan HESTERA
DÁTUM 05.2015	FORMÁT 6x A4

SÚRADNICOVÝ SYSTÉM JTSK	KATASTRÁLNE ÚZEMIE: PORÚBKA	
VÝŠKOVÝ SYSTÉM Bp _v	ČÍSLO PRÍLOHY 4	SÚPRAVA
MIERKA 1:100		

SLO PRÍLOHY	SÚPRAVA
4	