


KOMPOZITNÉ ZÁBRADLIE TYP A - 5ks
POHĽAD
M 1:20

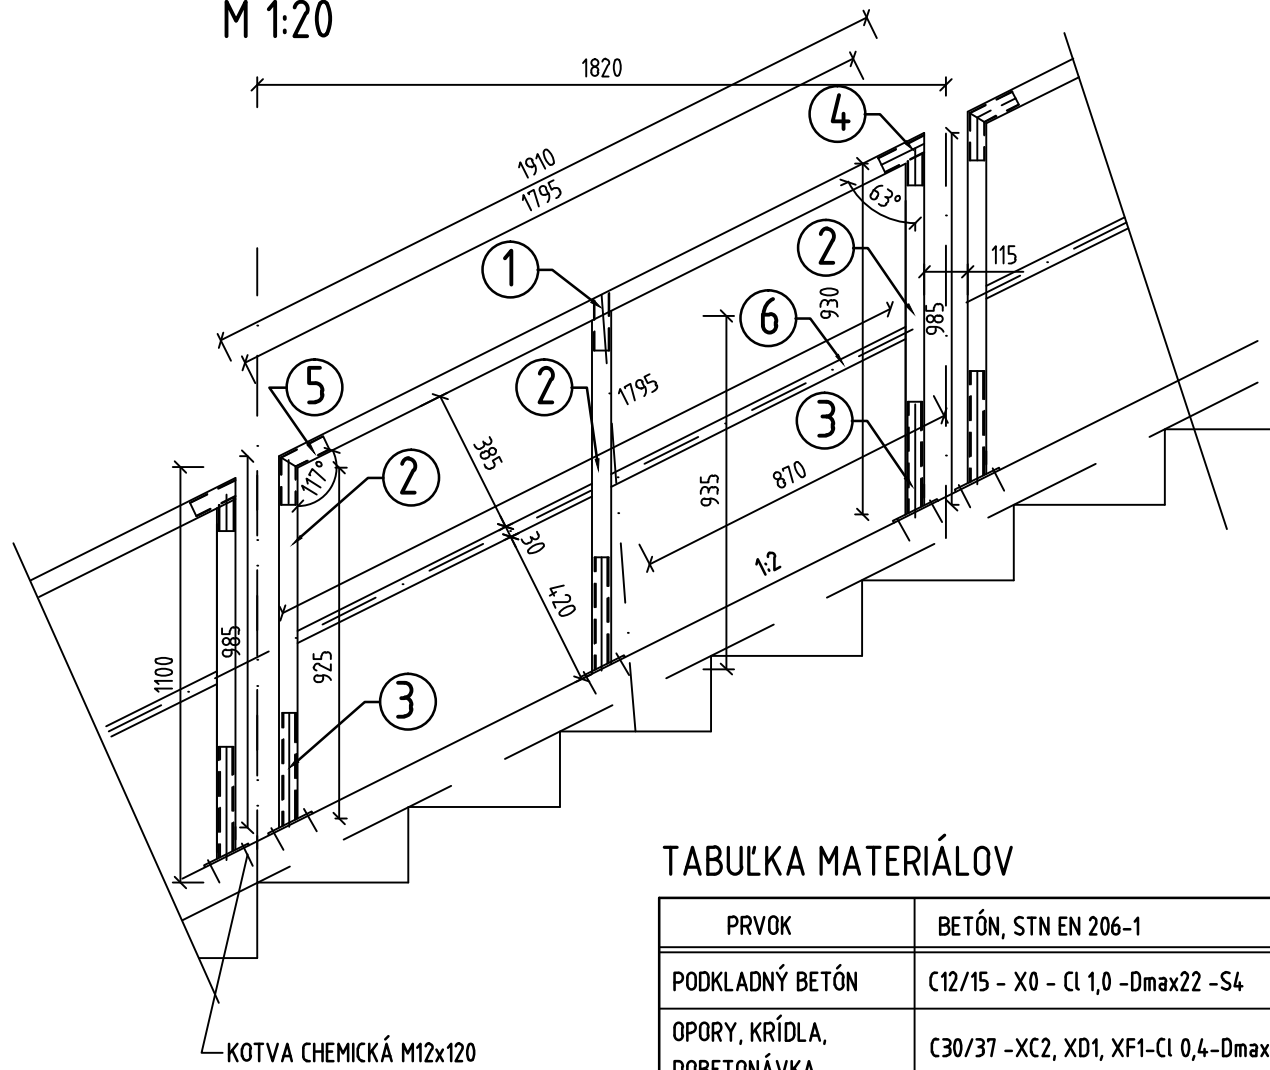

TABUĽKA MATERIÁLOV


PRVOK	BETÓN, STN EN 206-1	VÝSTUŽ
PODKLADNÝ BETÓN	C12/15 - X0 - Cl 1,0 - Dmax22 - S4	—
OPORY, KRÍDLA, DOBETONÁVKA	C30/37 - XC2, XD1, XF1-Cl 0,4 - Dmax22-S4	B 500B
BET. LÔŽKO, SCHODISKO	C25/30 - XC2, XD1, XF1-Cl 0,4 - Dmax22-S4	
MIKROPILOTY	CEM I 42,5 R; (STN EN 447)	S355 JRG1

TYP A


POČET ks : 5

POZ.	NÁZOV - ROZMER	MATERIÁL		ks
1	MADLO ST 50x50x6-1910	505		1
2	STÚPIK ST 50x50x6- 983	505	S VÝSTUHOU	3
3	ZÁBRADELNÁ PÄTKA P6-100x130+Trφ38x3-300	nerez		3
4	SPOJKA MADLA ROHOVÁ Trφ40x1,5-125/125/ 63°	nerez		1
5	SPOJKA MADLA ROHOVÁ Trφ25x1,5 - 125/125/ 117°	nerez		1
6	VÝPLŇ RT φ32x3,4-870	505		2
7	KOTVA CHEMICKÁ M12x120	A2		6

ZÁBRANA PROTI PÁDU NA SVAHU NAD PORTÁLMI
KOMPOZITNÉ ZÁBRADLIE TYP Z - 19ks
POHĽAD
M 1:20

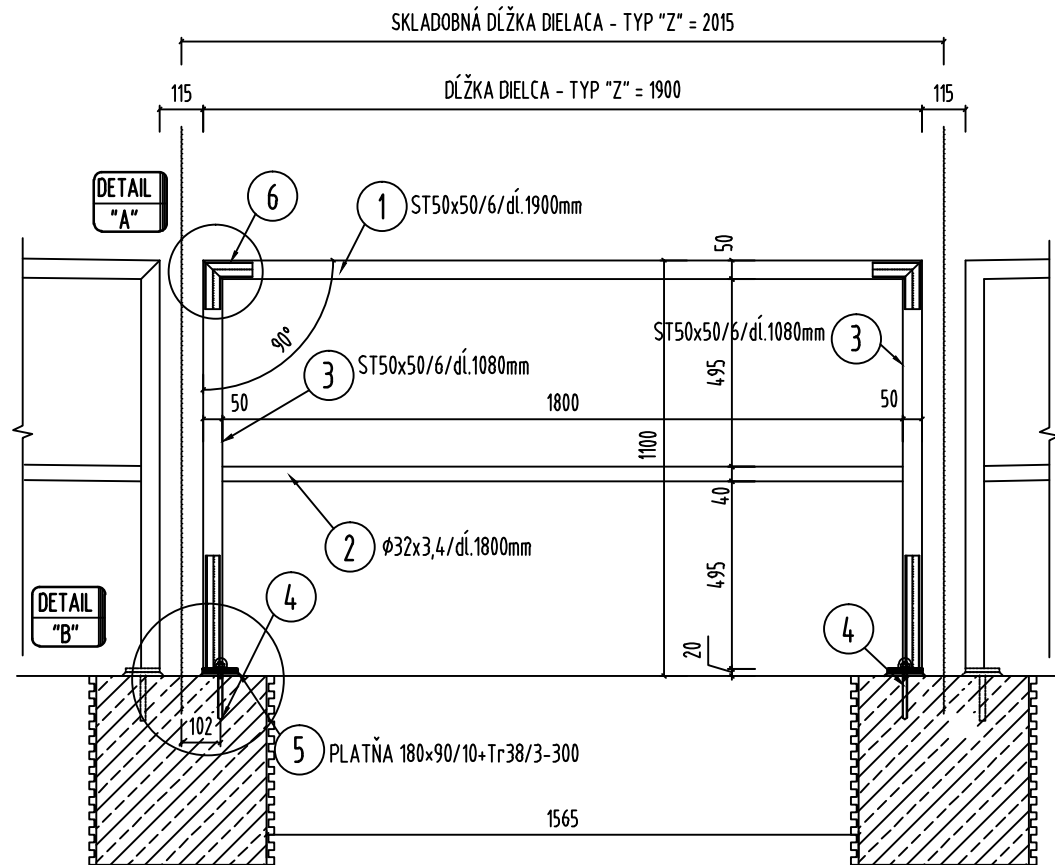

REZ KOTVENÍM TYP Z
M 1:20

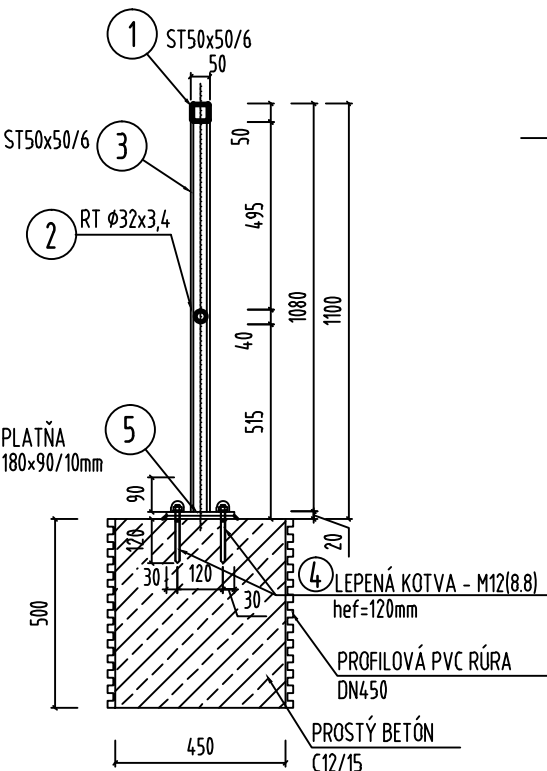


POZNÁMKA:
TVAR OBSLUŽNÉHO SCHODISKA PORZI PRÍLOHA 7.1


POZNÁMKA:
- ZÁBRADLIE MODULOVÉHO TYPU cca. max2,0m
- ZÁBRADLIA KOTVENÉ POMOCOU PÄTNÝCH DOSIEK S PODLIATÍM PLASTMALTOU A CHEMICKÝCH KOTIEV

TYP "Z"	POL.	NÁZOV - PROFIL/ROZMER	POČET: 19 ks	MATERIÁL	ks	DĹŽKA 1ks (mm)	CELKOM DĹ. (1ks/m)
	1	MADLO	PROFIL ST50x50x6	KOMPOZIT	1	1900	1,900
	2	VÝPLŇ	PROFIL φ32x3,4	KOMPOZIT	1	1800	1,800
	3	STÚPIK	PROFIL ST50x50x6	KOMPOZIT	2	1080	2,160
	4	KOTVA CHEMICKÁ	PROFIL M12/120 (5.8)	NEREZ	4	-	-
	5	KOTEVNÁ PLATŇA	PROFIL PL180x90/10+Tr38/3-300	NEREZ	2	-	-
	6	SPOJKA MADLA ROHOVÁ	PROFIL Tr40/1,5-125/125/90°	NEREZ	2	-	-
	7	PVC TRUBKA	PROFIL DN 450	PVC	1	650	0,650
	8	BETÓN PÄTKY C25/30 - XC2, XD1, XF1-Cl 0,4 - Dmax22-S4	φ450x650	BETÓN	1	φ450x650	0,650m ³ 0,415m ³


PÔDORYS KOTVENIA TYP Z
M 1:5

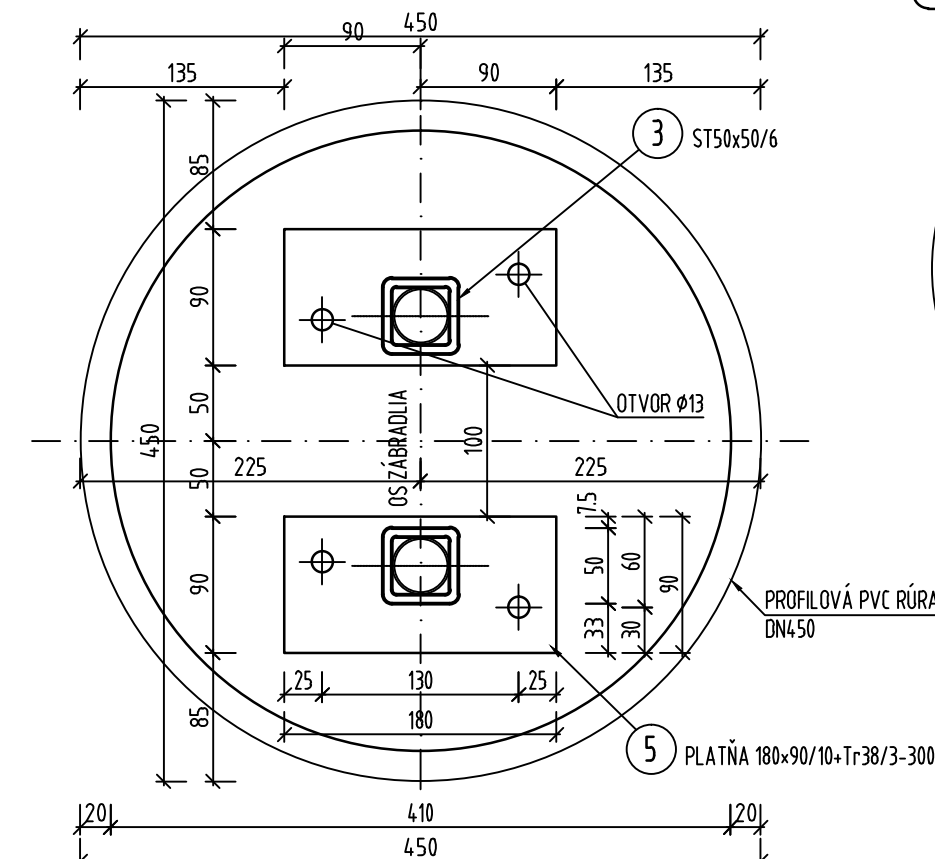


DETAIL "A"
M 1:5

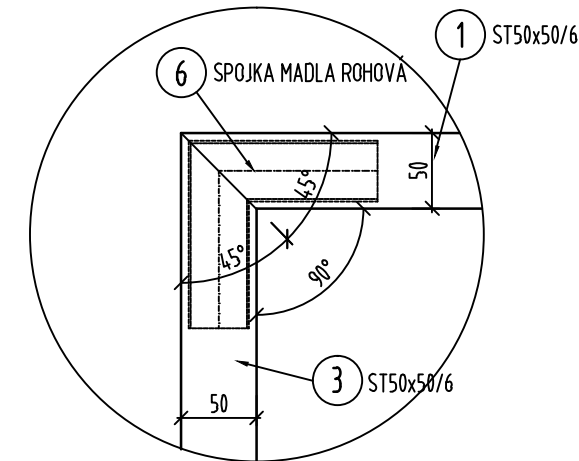

PÔDORYS KOTVENIA TYP A
M 1:5
KOTEVNÁ PLATŇA

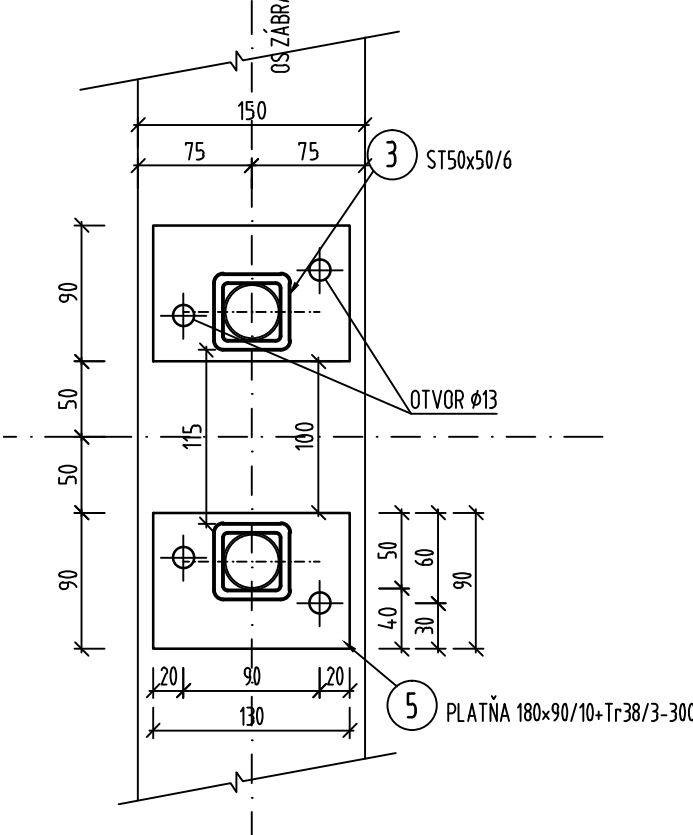

DETAIL "B"
M 1:5

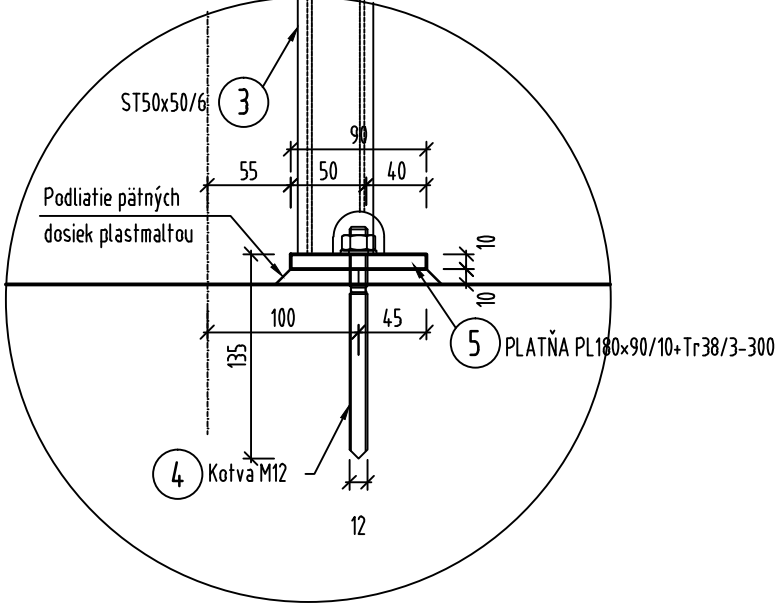

OBJEDNÁVATEĽ



NÁRODNÁ DIAĽNIČNÁ SPOLOČNOSŤ

DOKUMENTÁCIA NA REALIZÁCIU STAVBY
203-00

ZÁKAZKA		DIAĽNIČNÝ PRIVÁDZAČ LIETAVSKÁ LÚČKA - ŽILINA I. ETAPA km 0,0 - 3,8		GC GEOCONSULT	
ČASŤ STAVBY		203-00 MOST NAD POĽNOU CESTOU V KM 3,705		MILETIČOVA 21, P.O. BOX 34 820 05 BRATISLAVA 25 TEL.: 02/5057 4703, FAX.: 02/5057 4798	
PRÍLOHA		VÝKRES ZÁBRADLIA		STUPEŇ DRS	ČÍSLO ZÁKAZKY 1347/1230
OBJEDNÁVATEĽ		NÁRODNÁ DIAĽNIČNÁ SPOLOČNOSŤ, a.s.		OKRES ŽILINA	
HLAVNÝ INŽ. PROJ. Ing. Ondrej KUPČO		TECH. KONTROLA Ing. Dušan Ďuriš, PhD.		SÚRADNICOVÝ SYSTÉM JTSK	
ZODP. PROJ. Ing. Jozef DROBEC		VYPRACOVAL Ing. Jozef DROBEC		VÝŠKOVÝ SYSTÉM Bpv	
DÁTUM 05.2015		FORMÁT 5x4		MIERKA M 1:20, 5	
				KATASTRÁLNE ÚZEMIE: LIETAVSKÁ LÚČKA	
				ČÍSLO PRÍLOHY 7.2	
				SÚPRAVA	