




PÔDORYS
M 1:50

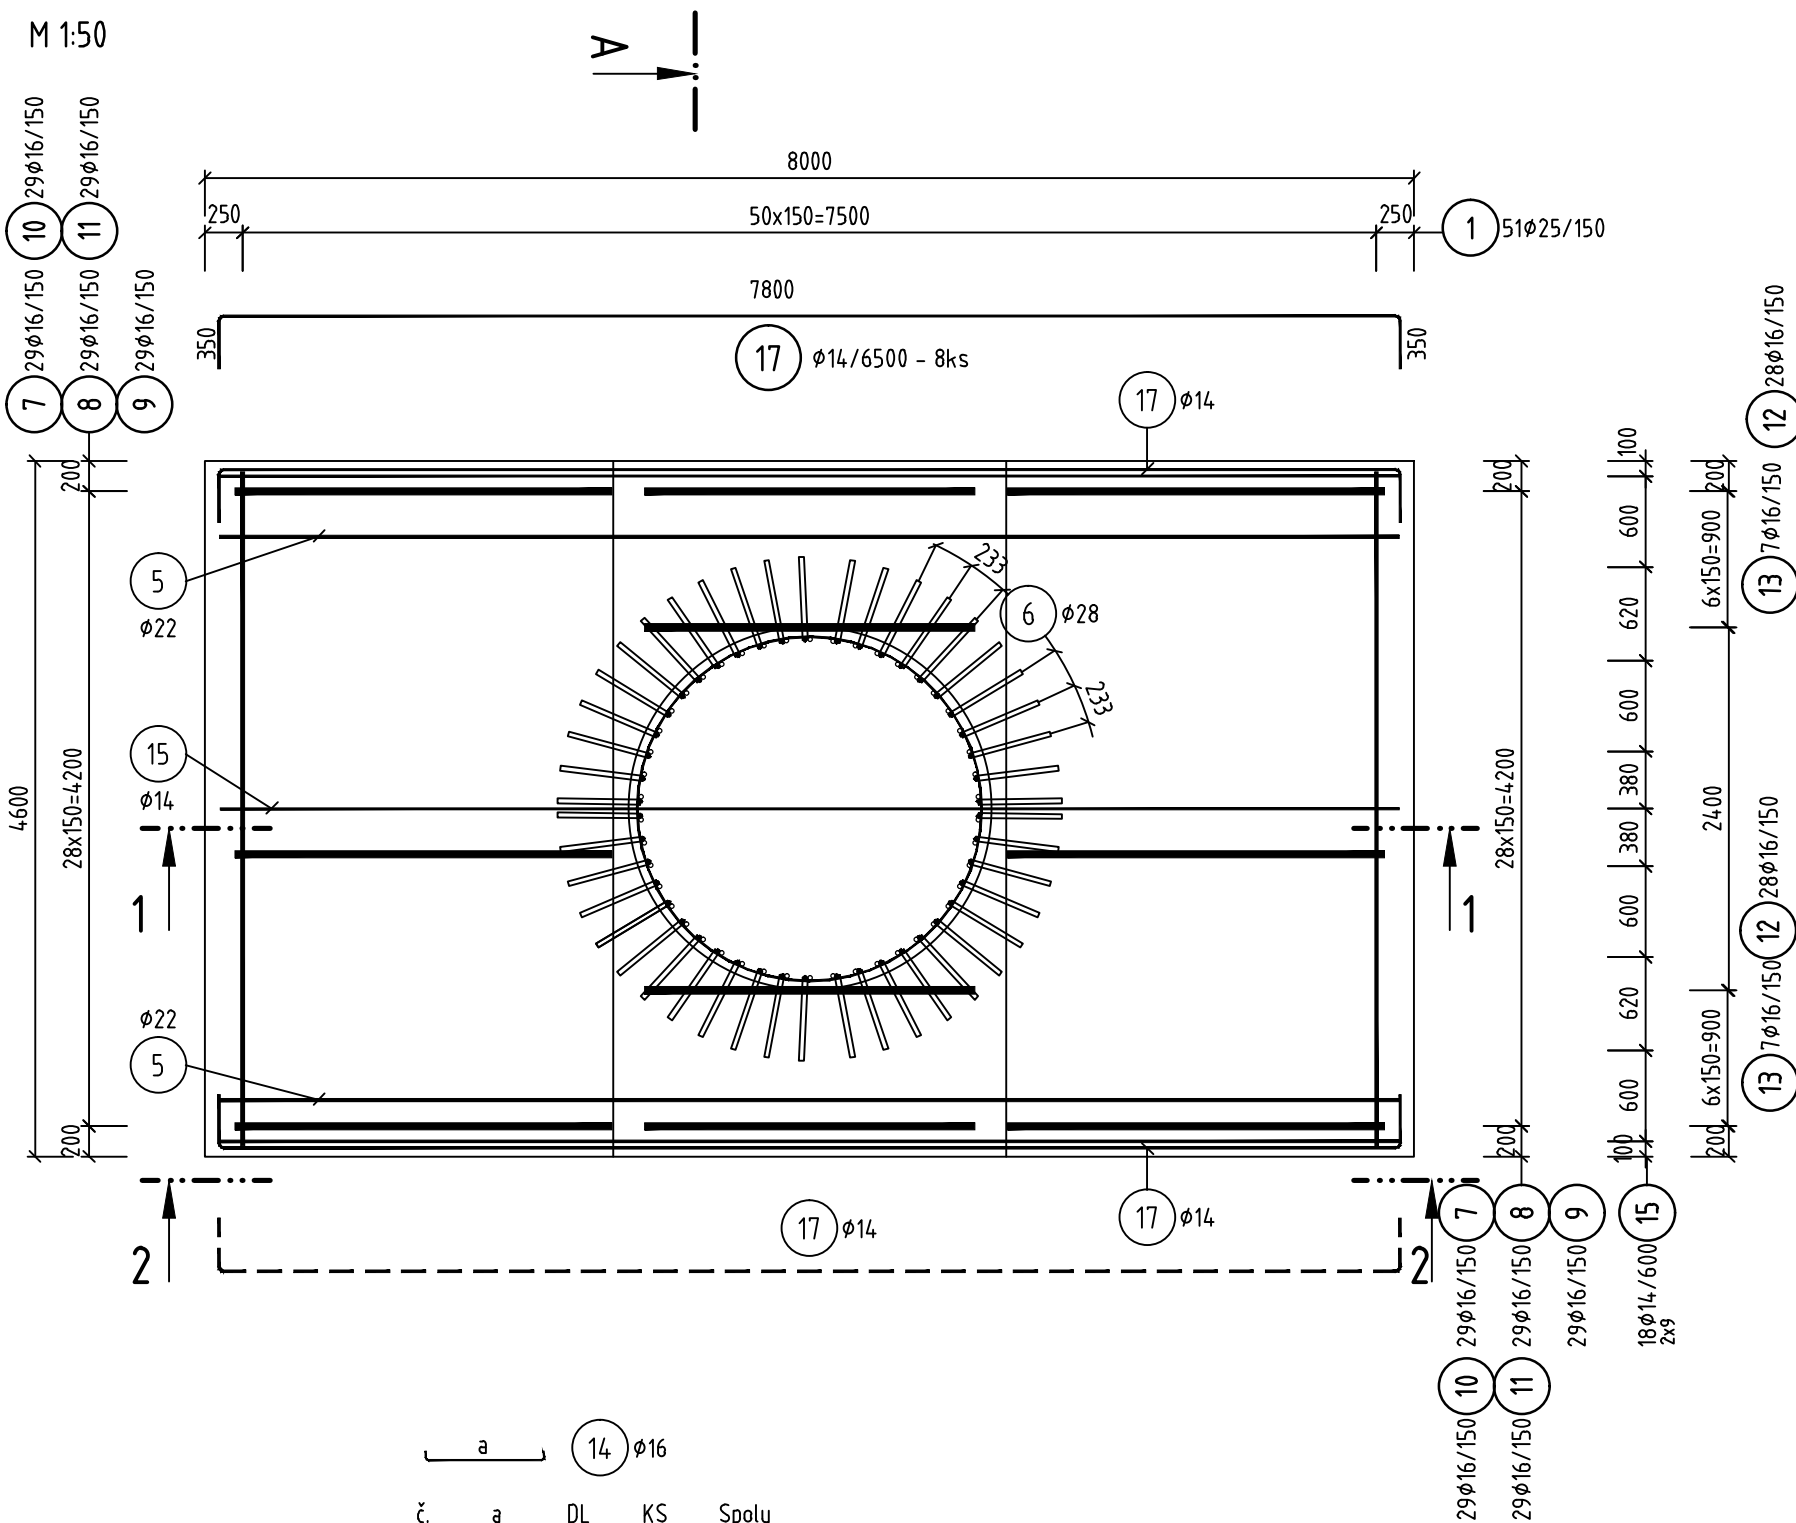


REZ 2-2
M 1:50

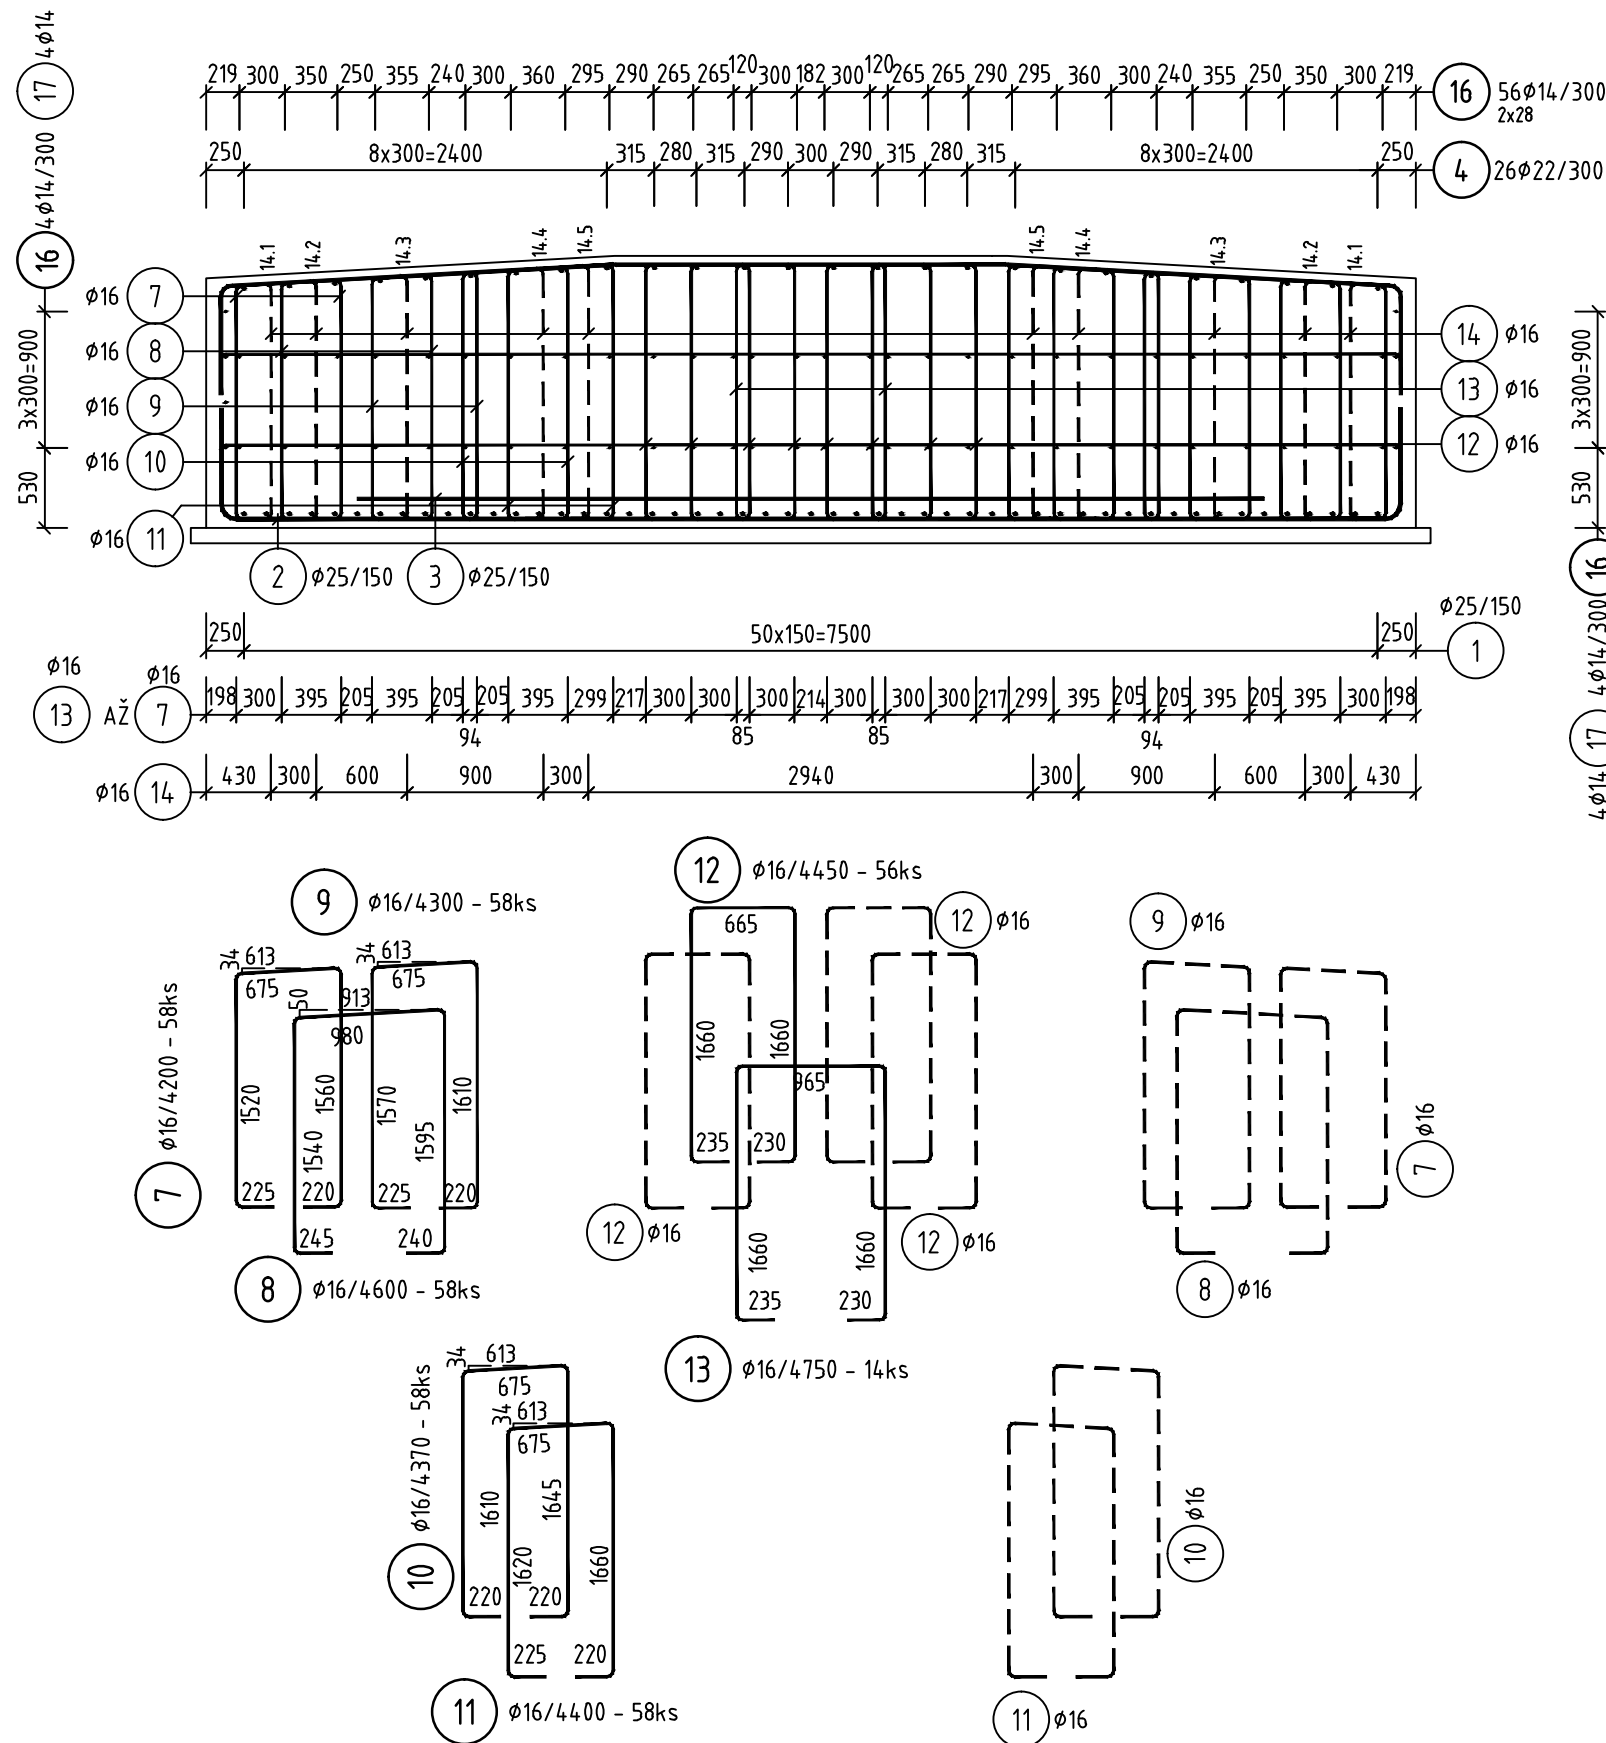


REZ A-A
M 1:50

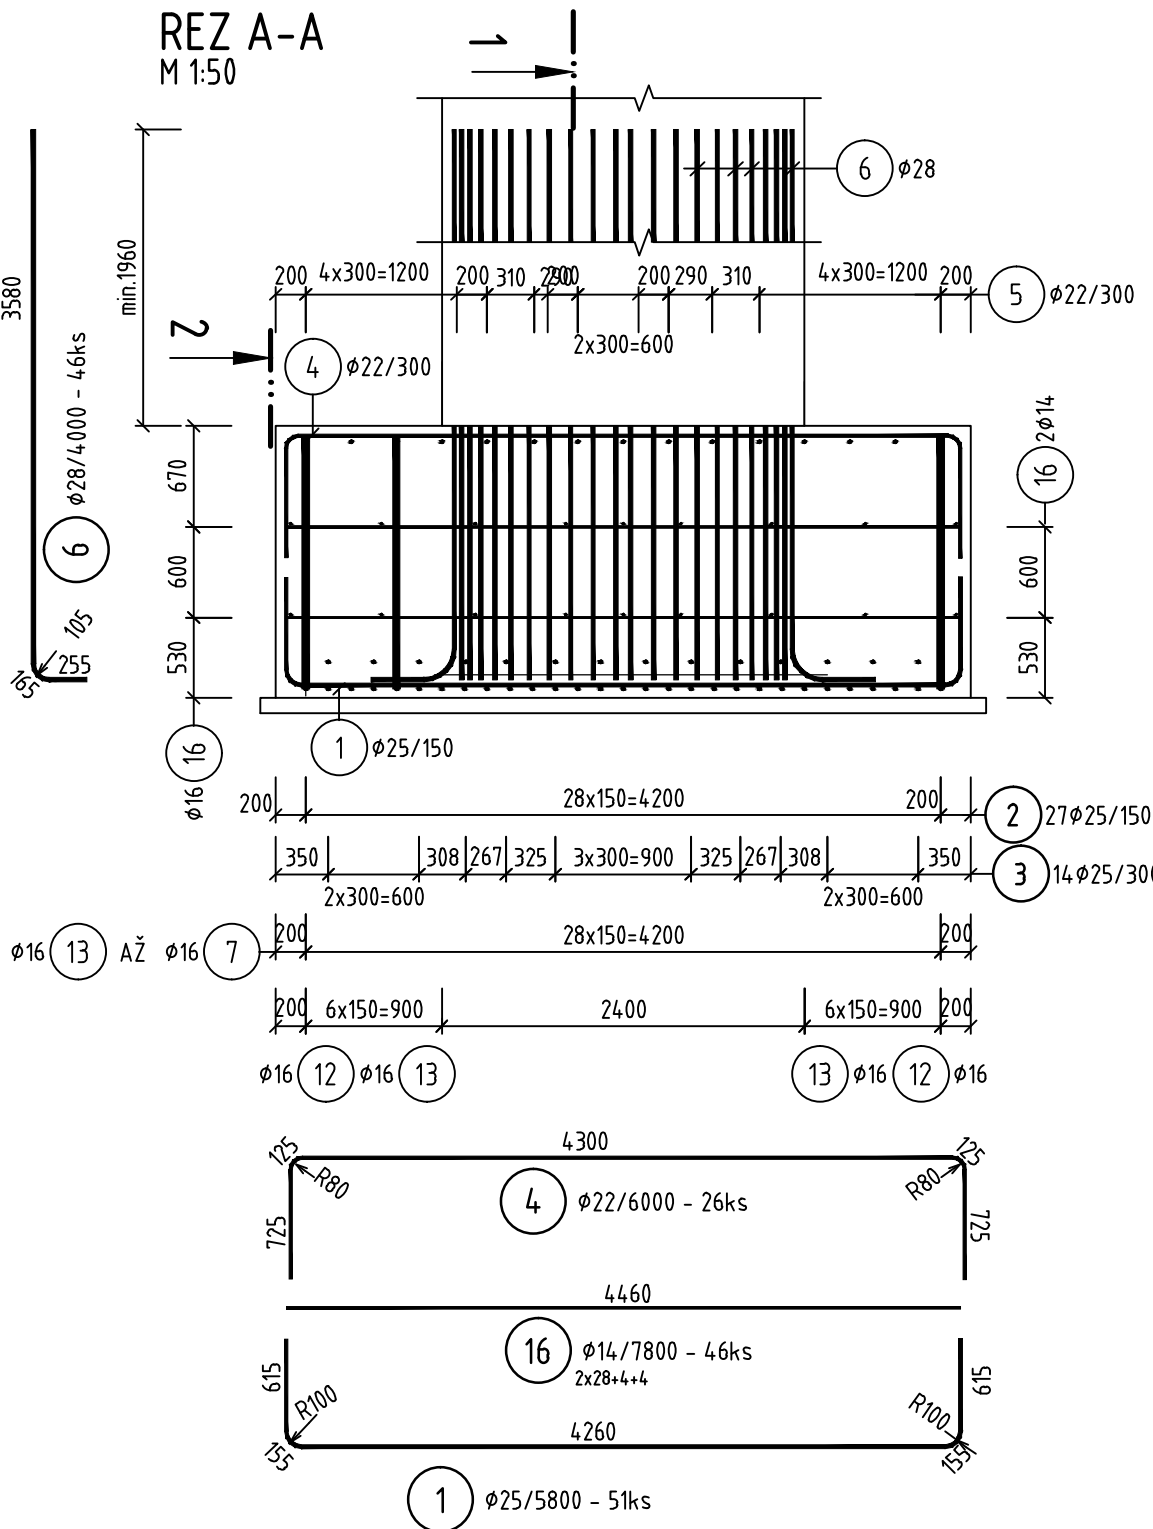

REZ 1-1
M 1:50

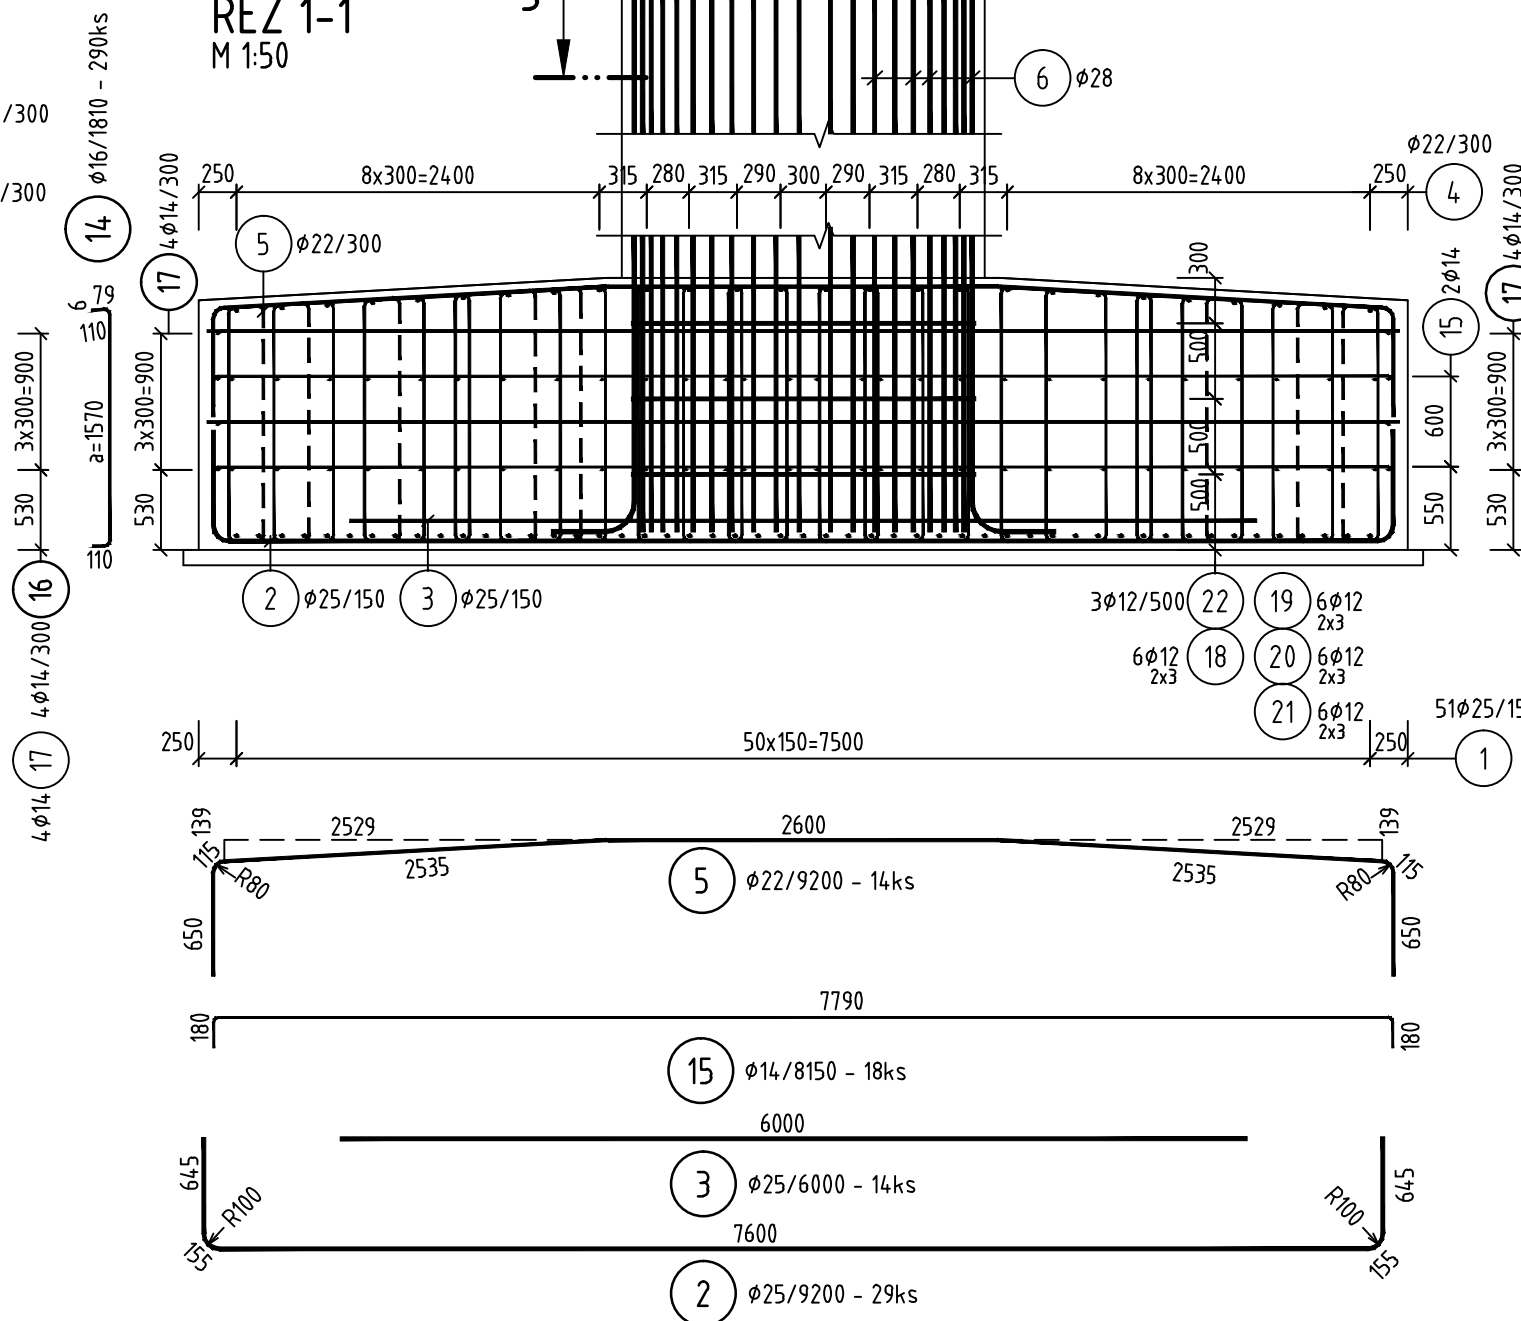

REZ 3-3
M 1:50

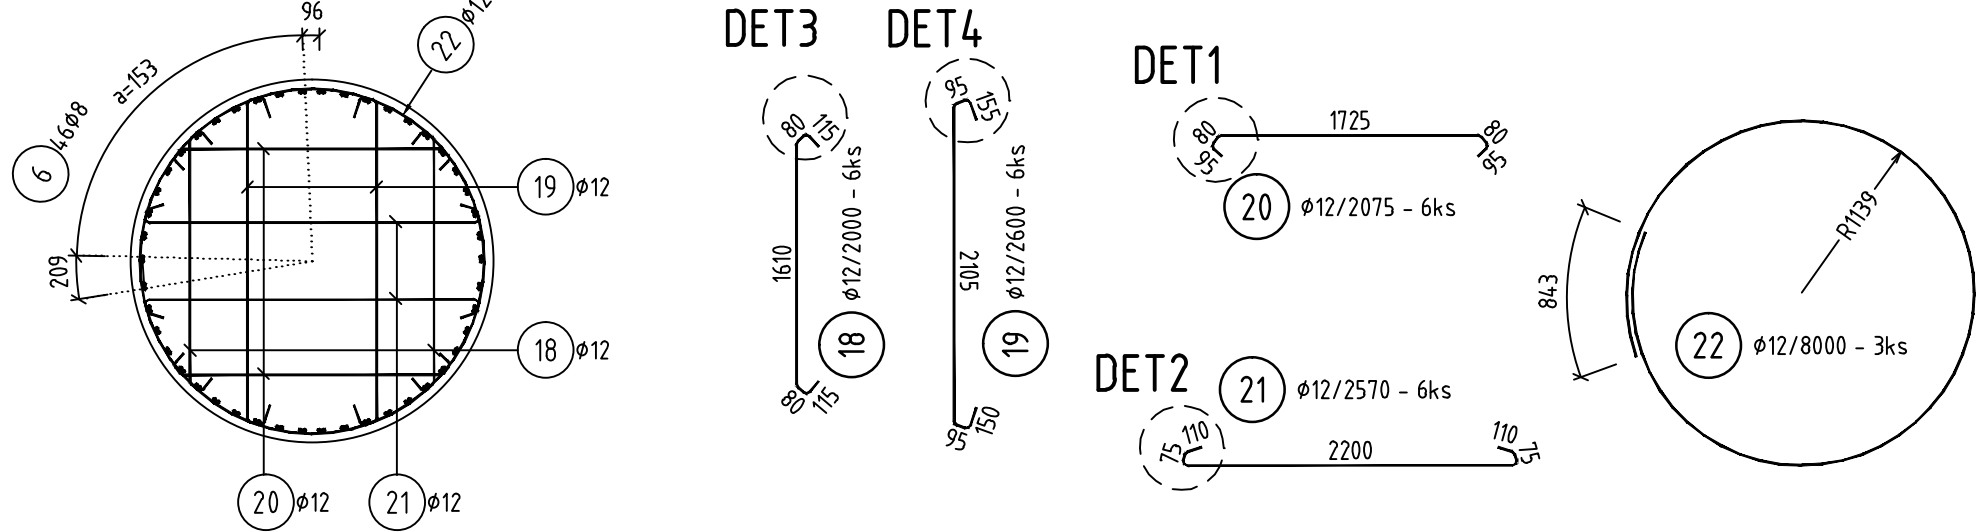

DET3

DET4

DET1

DET2

DET1

DET3

DET4


VÝKAZ VÝSTUŽE P8

Číslo	Profil [mm]	Dĺžka [mm]	Ks	Dĺžka podľa Ø			
				Ø12	Ø14	Ø16	Ø22
1	25	5800	51				295.80
2	25	9200	29				266.80
3	25	6000	14				84.00
4	22	6000	26			156.00	
5	22	9200	14			128.80	
6	28	4000	46				184.00
7	16	4200	58		243.60		
8	16	4600	58		266.80		
9	16	4300	58		249.40		
10	16	4370	58		253.46		
11	16	4400	58		255.20		
12	16	4450	56		249.20		
13	16	4750	14		66.50		
14	16	1810	290		524.90		
15	14	8150	18		146.70		
16	14	4460	64		285.44		
17	14	8500	8		68.00		
18	12	2000	6	12.00			
19	12	2600	6	15.60			
20	12	2075	6	12.45			
21	12	2570	6	15.42			
22	12	8000	3	24.00			
Celková dĺžka podľa Ø [m]				79.47	500.14	2109.06	284.80
Hmotnosť bežného metra [kg/m]				0.888	1.208	1.578	2.984
Hmotnosť podľa Ø [kg]				70.55	604.38	3328.81	849.86
Spolu [kg]							8234.6

ANTIKORÓZNA OCHARANA

VÝSTUŽE TREBA PREVARIŤ TAK, ABY TVORILA ELEKTRICKÝ PREPOJENÝ SYSTÉM, MUŠI BYŤ VODIVO SPOJENÁ S VÝSTUŽOU PILÓTU A PILIERA

BETÓN C30/37-XC2, XF1(SK)-C10.4-Dmax22
VÝSTUŽ B500B

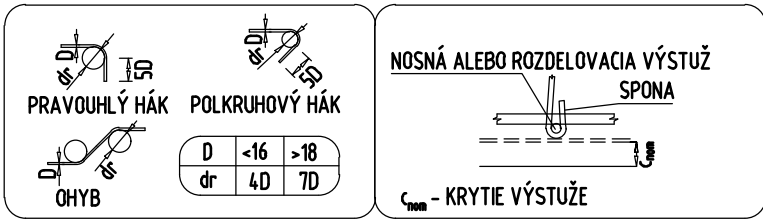

KRYTIE VÝSTUŽE:
Cnom=45 mm

VÝSTUŽ JE KÓTOVANÁ DO OSI

OBJEDNÁVATEL



NÁRODNÁ DIALNIČNÁ SPOLOČNOSŤ

DOKUMENTÁCIA NA REALIZÁCIU STAVBY
218-00

ZÁKAZKA		DIALNIČNÝ PRIVÁDZAČ LIETAVSKÁ LÚČKA - ŽILINA I. ETAPA km 0,0 - 3,8		GC GEOCONSULT	
ČASŤ STAVBY		218-00 MOST NA PRIVÁDZAČI V km 0,810		MILETIČOVA 21, P.O. BOX 34 820 05 BRATISLAVA 25 TEL.: 02/5057 4703, FAX.: 02/5057 4798	
PRÍLOHA		VÝKRES VÝSTUŽE PÄTKY P8		STUPEŇ DRS	
OBJEDNÁVATEL		NÁRODNÁ DIALNIČNÁ SPOLOČNOSŤ, a.s.		ČÍSLO ZÁKAZKY 1347/1230	
HLAVNÝ INŽ. PROJ.		TECH. KONTROLA		SÚRADNICOVÝ SYSTÉM	
Ing. Dušan Ďuriš, PhD.		Ing. Dušan Ďuriš, PhD.		JTSK	
ZODP. PROJ.		VÝPRACOVAL		VÝŠKOVÝ SYSTÉM	
Ing. Dušan Ďuriš, PhD.		Ing. Dušan Ďuriš, PhD.		Bov	
DÁTUM		FORMÁT		MIERKA	
05.2015		6x A4		1:50,10	
				ČÍSLO PRÍLOHY	
				6.8	
				SÚPRAVA	