




PÔDORYS - OPORA 2
M 1:50

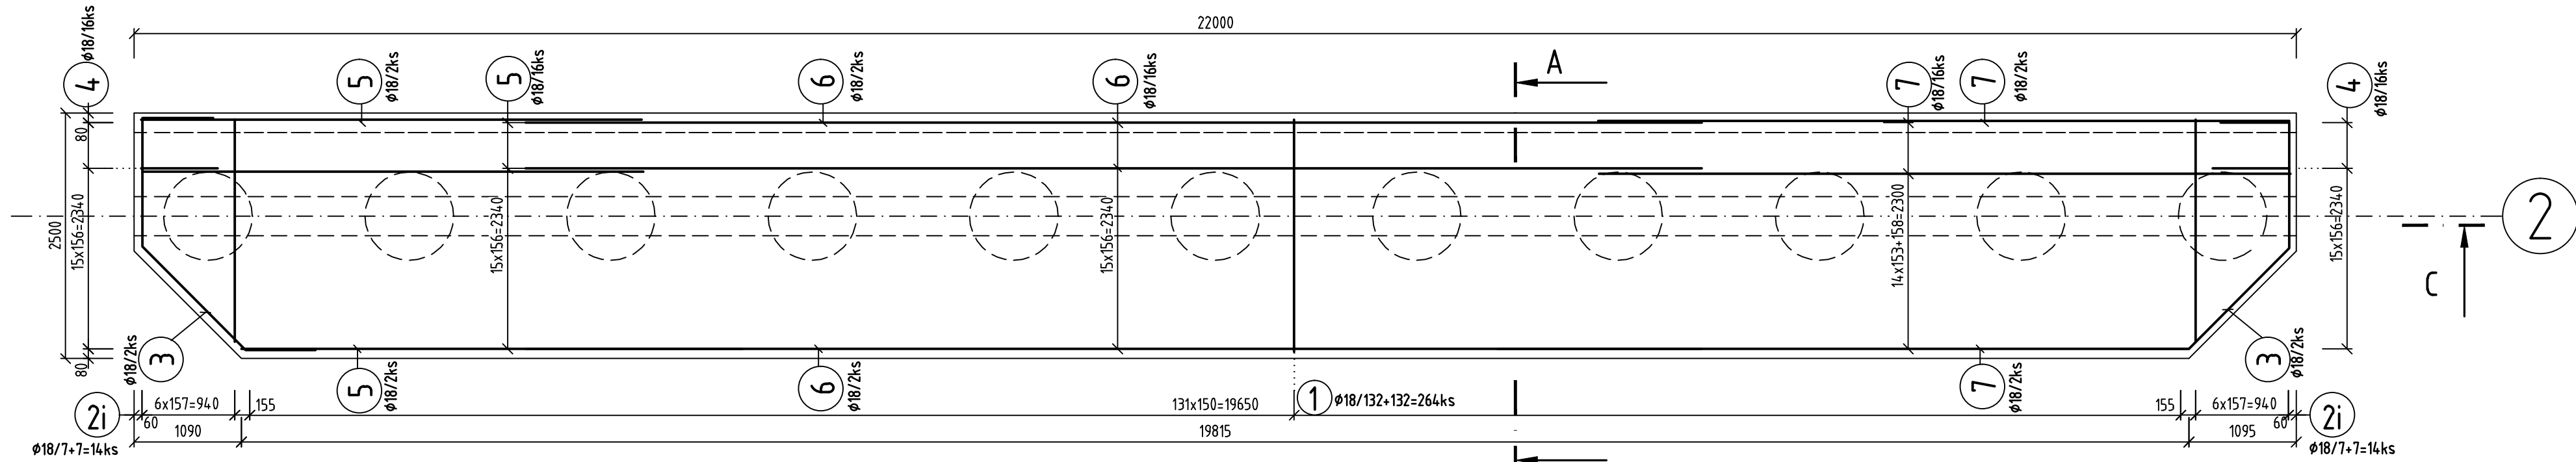


REZ B-B
M 1:50

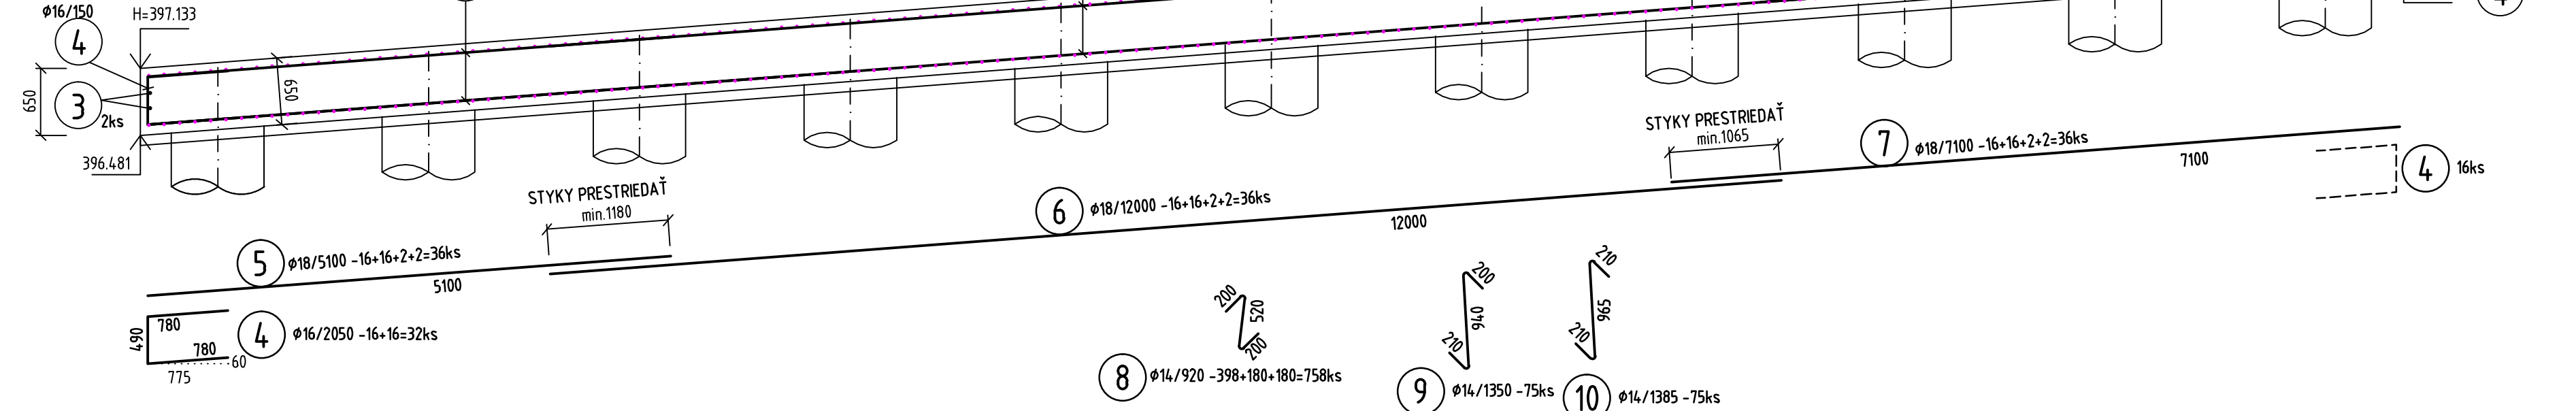


PÔDORYS - KRÍDLO B
M 1:50

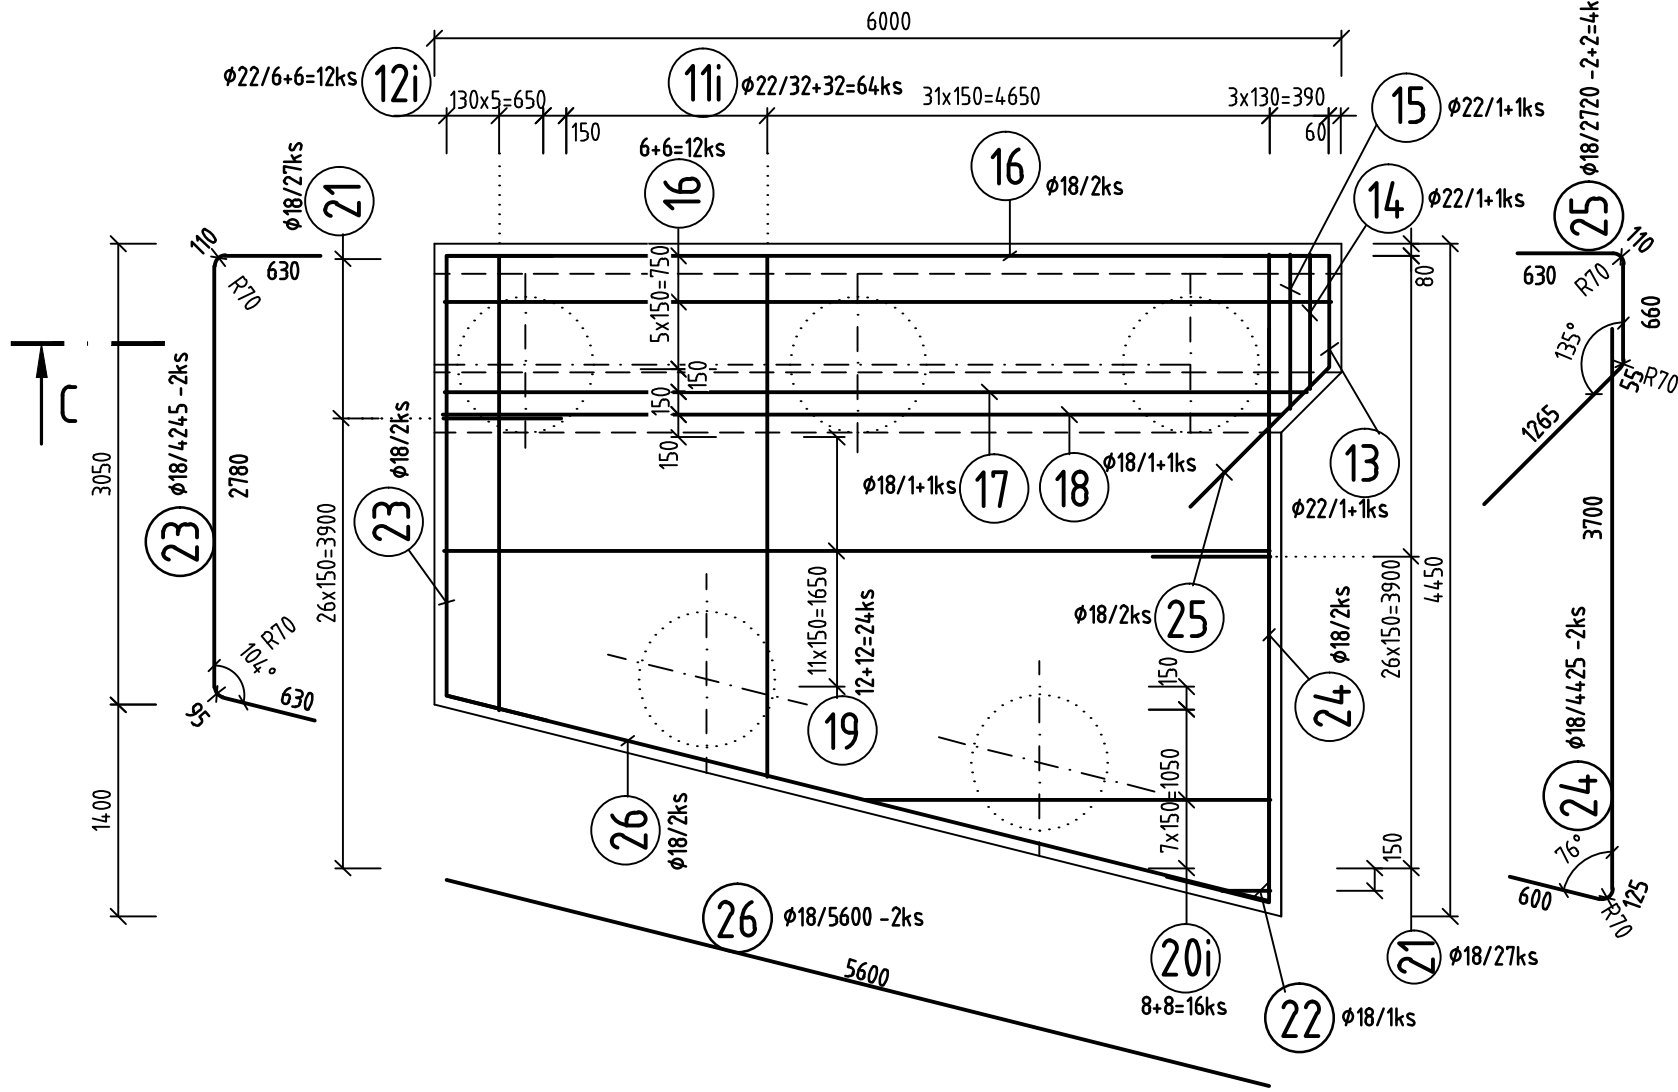


REZ C 1:50

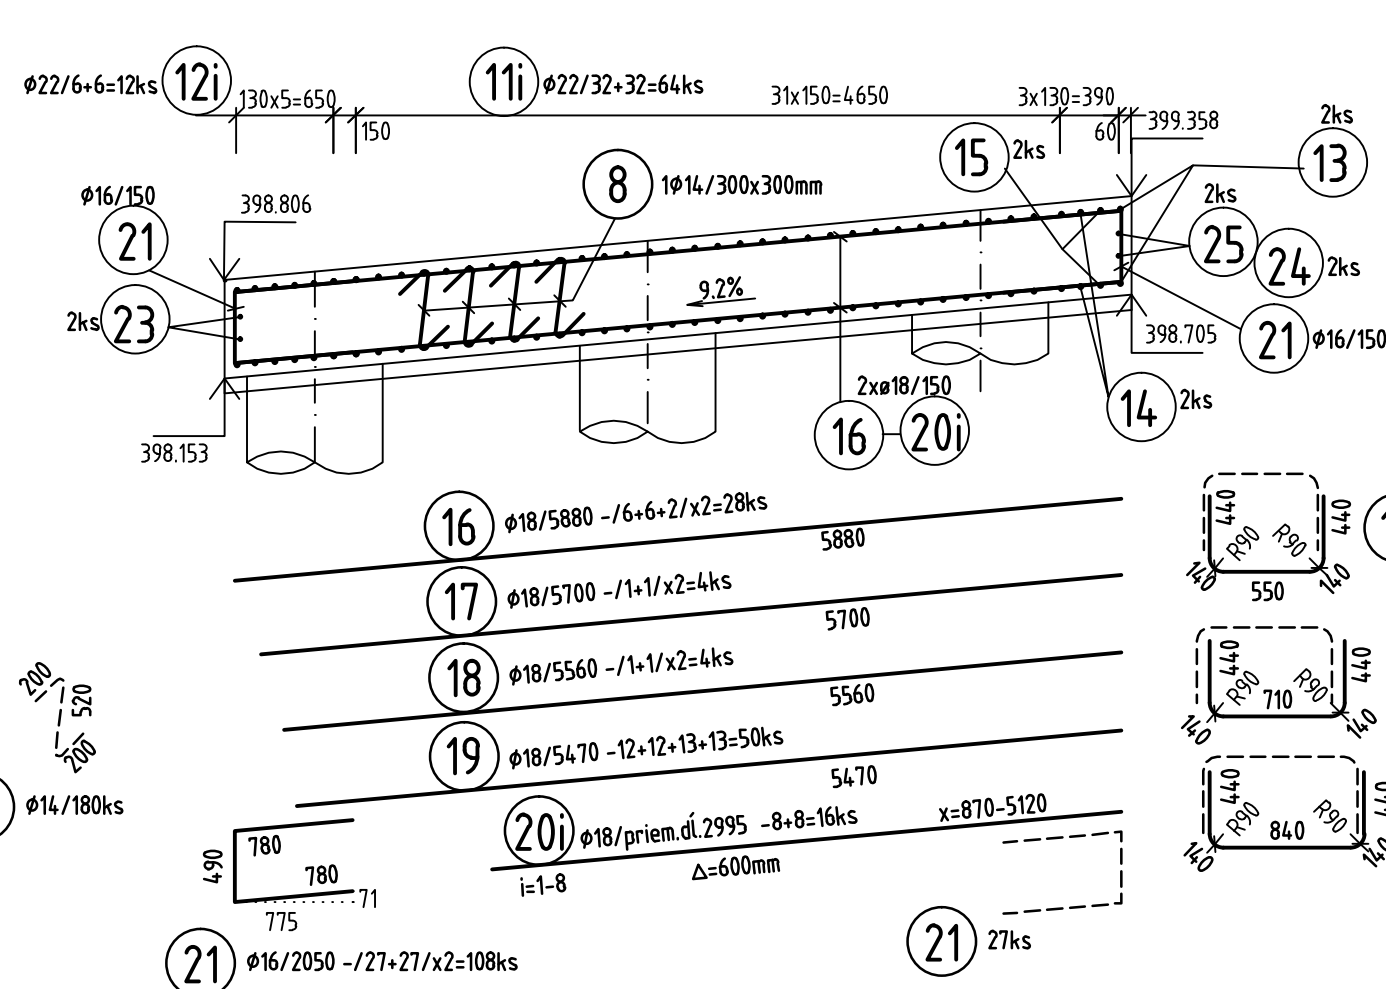


PÔDORYS - KRÍDLO D
M 1:50

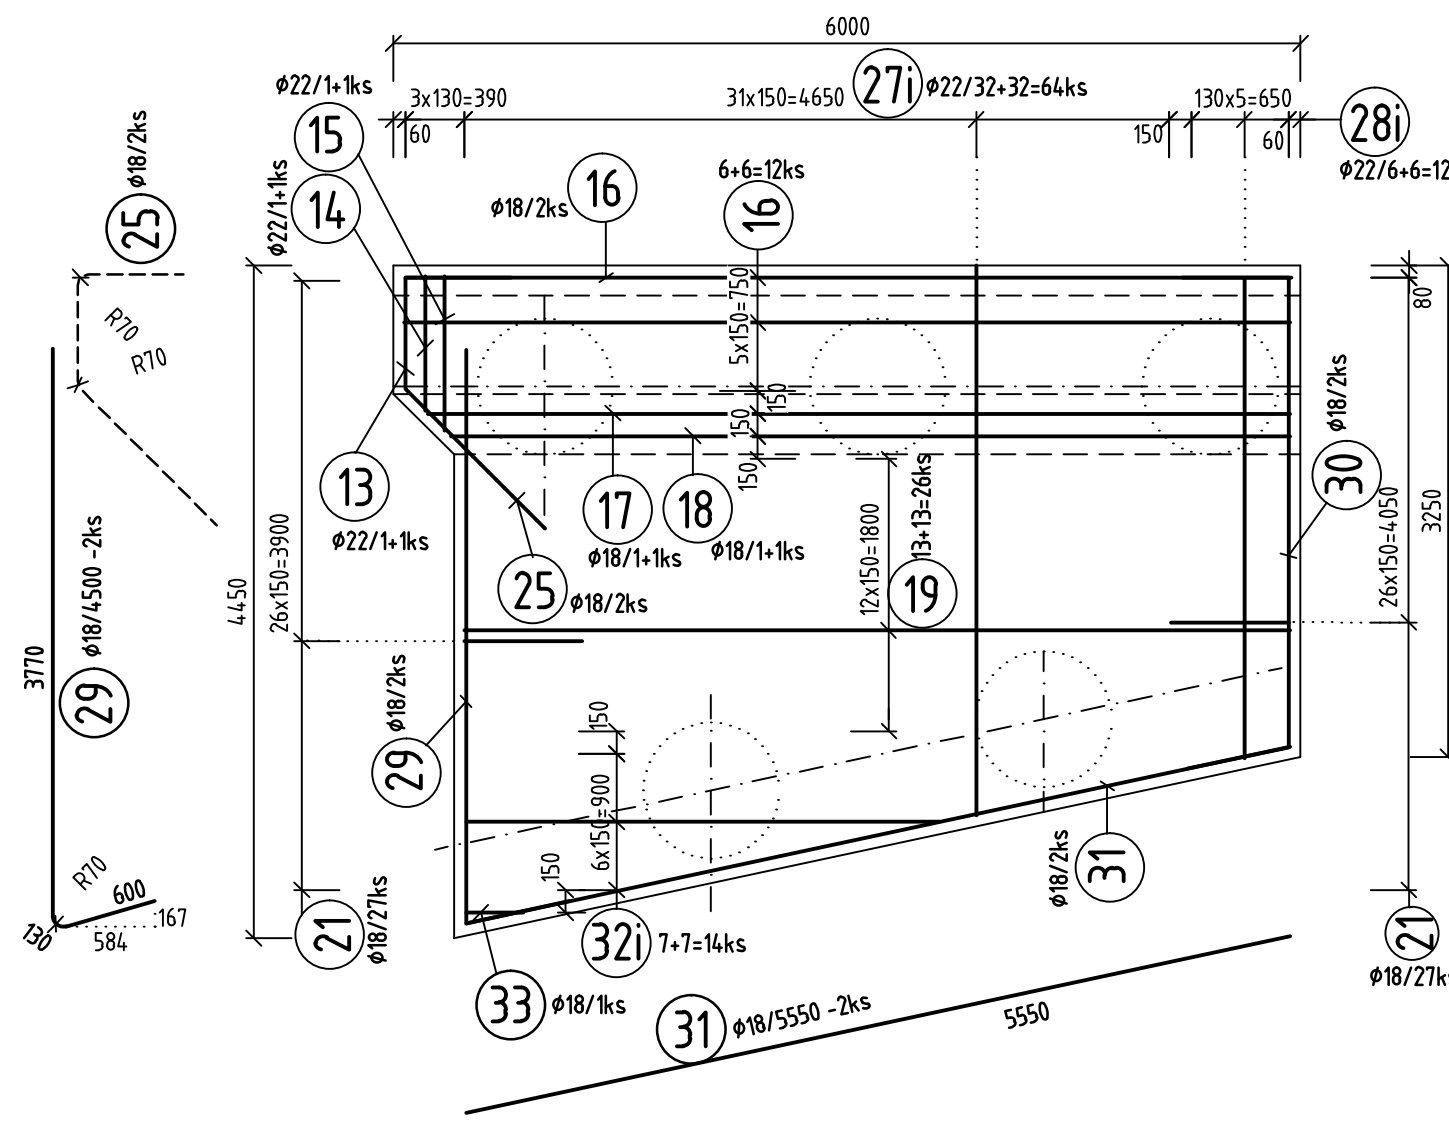

REZ D 1:50

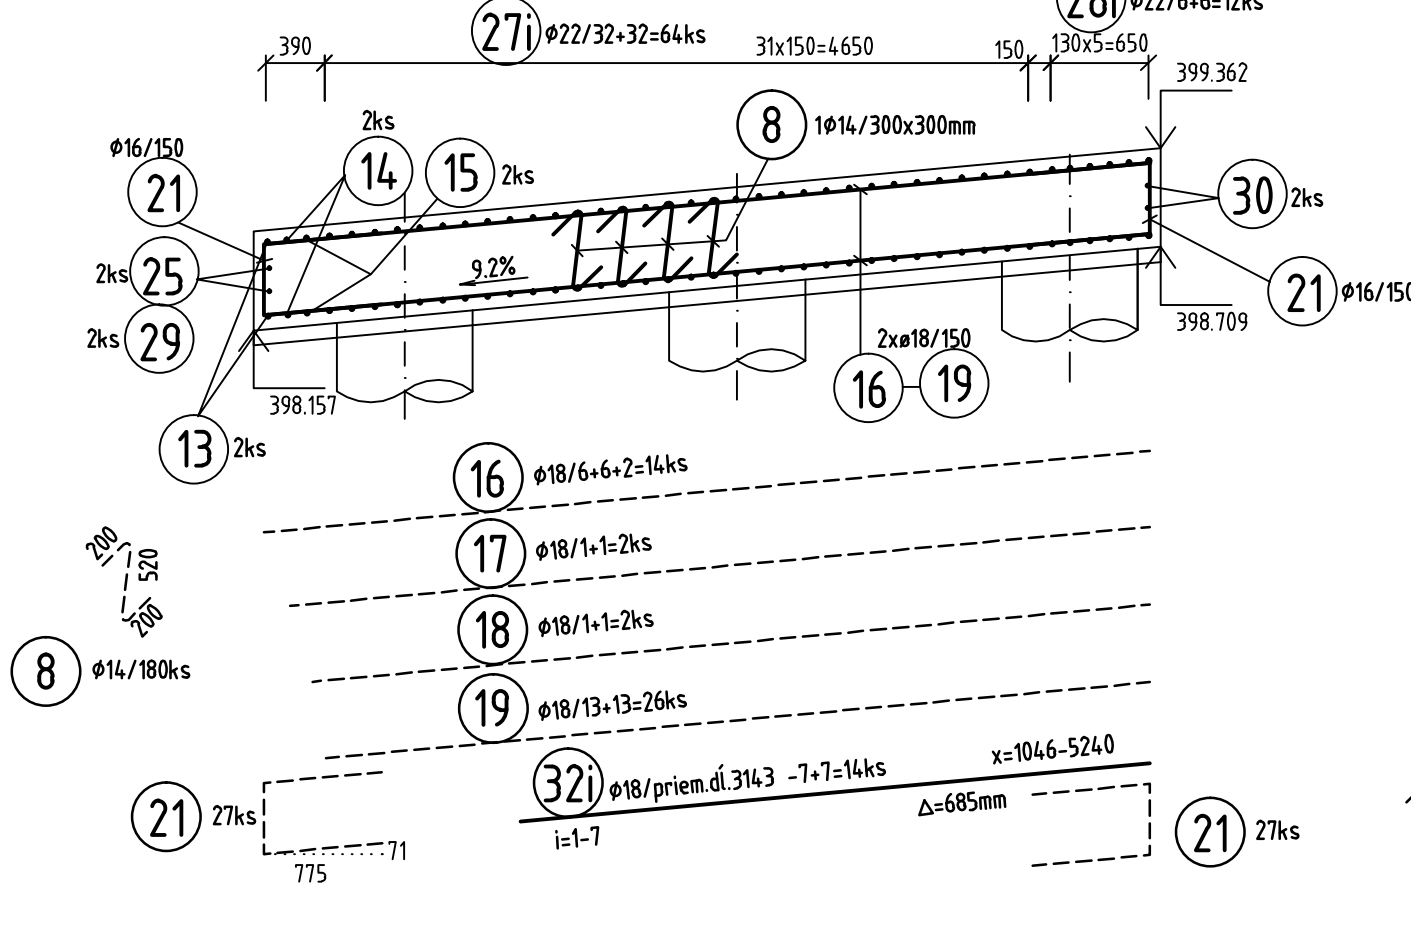

REZ A-A 1:50
C25/30

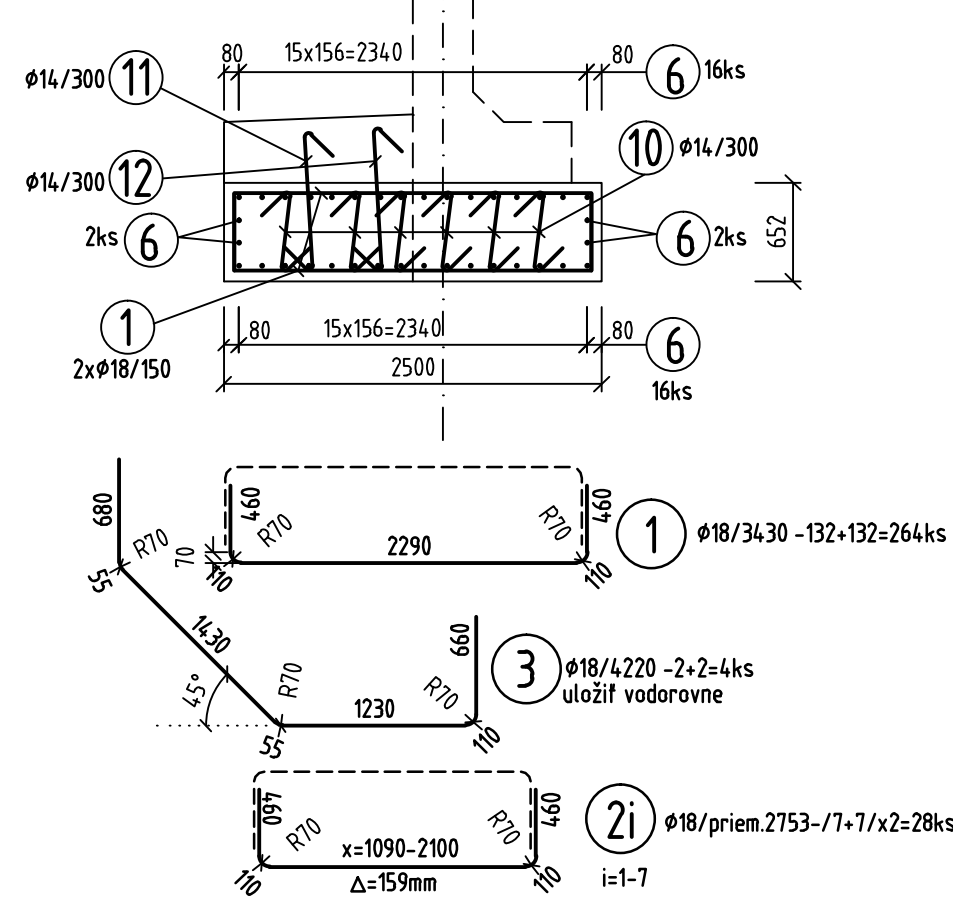


ŠPECIFIKÁCIA VÝSTUŽE - B 500B

Číslo	Ø (mm)	Dĺžka (m)	Počet (ks)	Celková dĺžka (m)			
				14	16	18	22
1	18	3.43	264				905.52
2i	18	2.753	28				77.08
3	18	4.22	4				16.88
4	16	2.05	32		65.60		
5	18	5.10	36				183.60
6	18	12.00	36				432.00
7	18	7.13	36				255.60
8	14	0.92	758	697.36			
9	14	1.35	75	101.25			
10	14	1.39	75	104.25			
11i	18	4.68	64				299.52
12i	18	3.98	12				47.76
13	22	1.71	4				6.84
14	22	1.87	4				7.48
15	22	2.00	4				8.00
16	18	5.88	28				164.64
17	18	5.70	4				22.80
18	18	5.56	4				22.24
19	18	5.47	50				273.50
20	18	3.00	16				48.00
21	16	2.05	108				221.40
22	18	1.87	4				1.87
23	18	4.25	2				8.50
24	18	4.43	2				8.86
25	18	2.72	4				10.88
26	18	5.60	2				11.20
27i	22	4.68	64				299.52
28i	22	4.34	12				52.08
29	18	4.50	2				9.00
30	18	4.45	2				8.90
31	18	5.55	2				11.10
32i	18	3.14	14				43.96
33	18	1.95	1				1.95
Celková dĺžka (m)				902.86	287.00	2865.36	373.92
Hmotnosť 1m (kg/m)				1208	1578	1997	2.98
Celková hmotnosť (kg)				1090.48	452.75	5720.90	1114.28
Spolu (kg)						8378.41	

POUŽITÝ BETÓN, OCEĽ B 500B

PRVOK	BETÓN, STN EN 206-1
PODKL. BETÓN	C12/15 - X0 (SK) - C1 1,0 - Dmax22
ZÁKLADY	C25/30 - XC2, XA1, XF2 (SK) - CL0,4 - Dmax22
DOBOTNÁVKA	C35/45 - XC2, XF1 (SK) - C1 0,4 - Dmax22

OCEĽ B 500B KRYTIE C_{min} = 40mm
C_{nom} = 50mm
KÓTOVANIE VÝSTUŽE JE V JEJ OSI

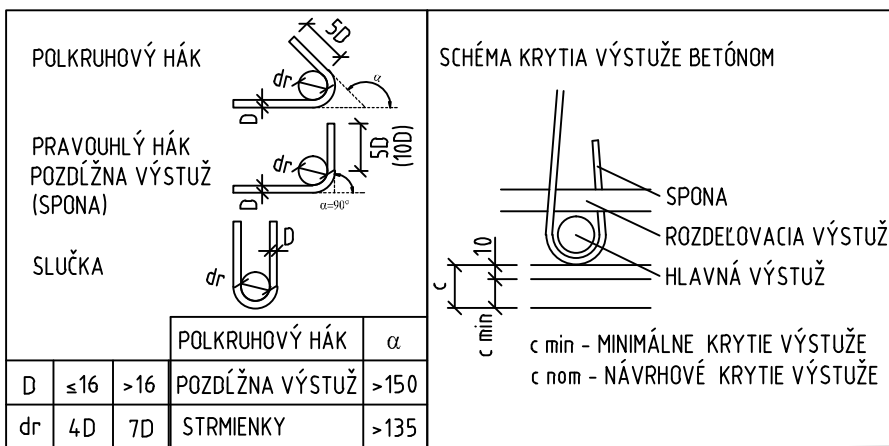

OBJEDNÁVATEĽ



NÁRODNÁ DIAĽNIČNÁ SPOLOČNOSŤ

DOKUMENTÁCIA NA REALIZÁCIU STAVBY
219-00

ZÁKAZKA DIAĽNIČNÝ PRIVÁDZAČ LIETAVSKÁ LÚČKA - ŽILINA I. ETAPA km 0,0 - 3,8		GC GEOCONSULT	
ČASŤ STAVBY 219-00 MOST NA PRIVÁDZAČI V KM 1,546		MILETIČOVA 21, P.O. BOX 34 820 05 BRATISLAVA 25 TEL.: 02/5057 4763, FAX.: 02/5057 4798	
PRÍLOHA VÝKRES VÝSTUŽE ZÁKLADOVÝCH PÁSOV 2		STUPEŇ DRS	ČÍSLO ZÁKAZKY 1347/1230
OBJEDNÁVATEĽ NÁRODNÁ DIAĽNIČNÁ SPOLOČNOSŤ, a.s.		OKRES ŽILINA KATASTRÁLNE ÚZEMIE: PORĬBKA	
HLAVNÝ INŽ. PROJ. Ing. Dušan Ľurík, PhD.		TECH. KONTROLA Ing. Dušan Ľurík, PhD.	
ZODP. PROJ. Ing. Dušan Ľurík, PhD.		VÝKROVÝ SYSTÉM Bpv	
DÁTUM 05.2015		FORMÁT 8A4	
		ČÍSLO PRÍLOHY 6.3	
		SÚPRAVA	