



SOKLOVÝ PANEL T2 – 52ks


POHĽAD A1 M1:25

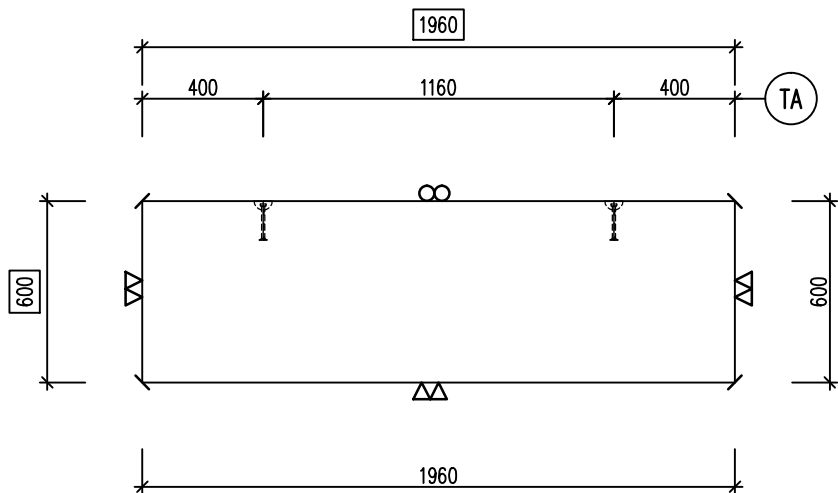


POHĽAD A2 M1:25

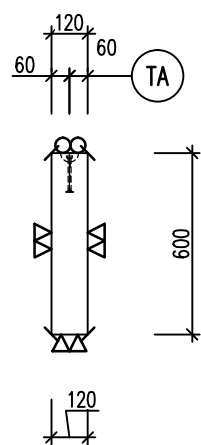


POHĽAD ZHORA M1:25

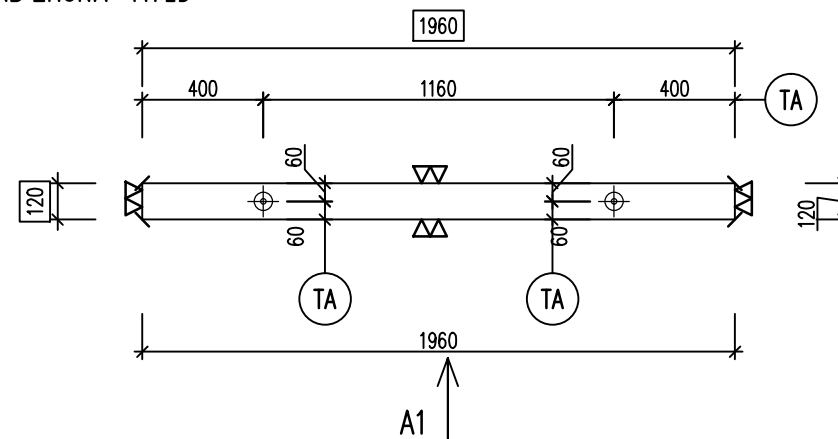


VÝSTUŽ M1:25

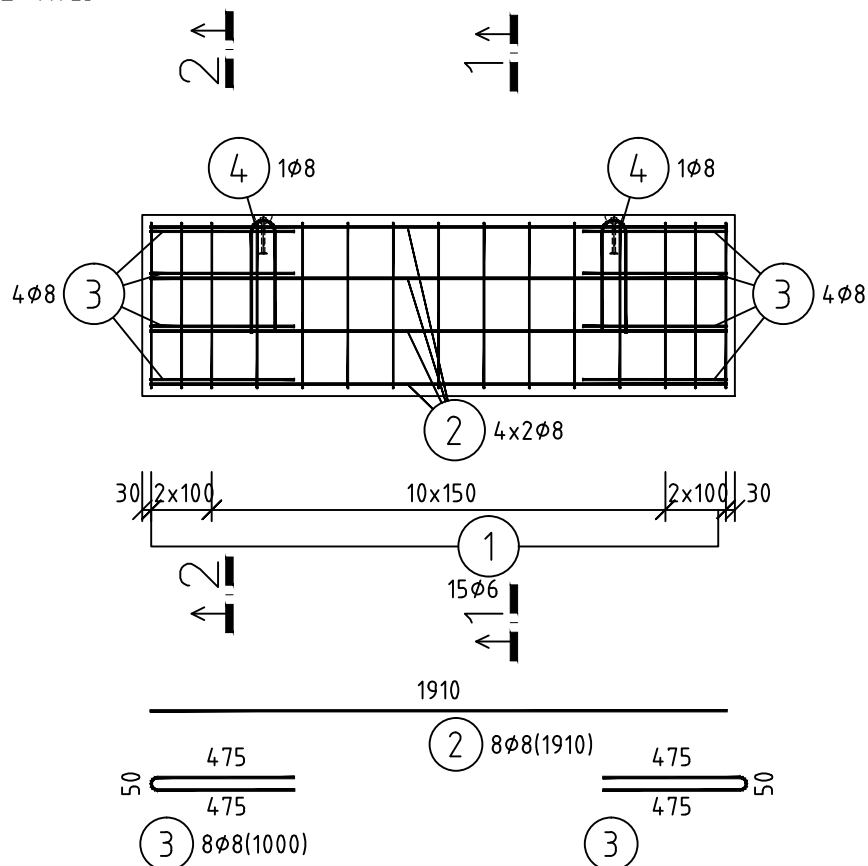

REZ 1-1

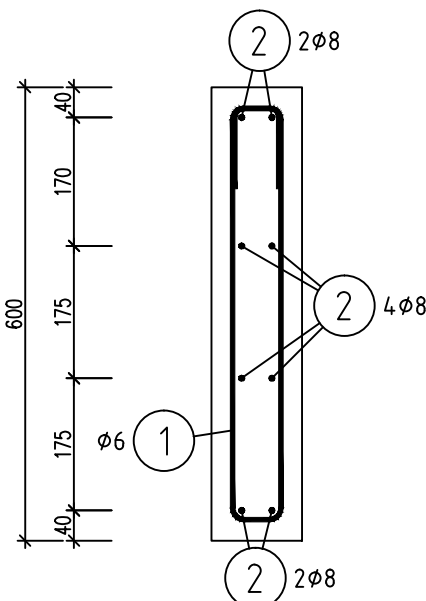

REZ 2-2

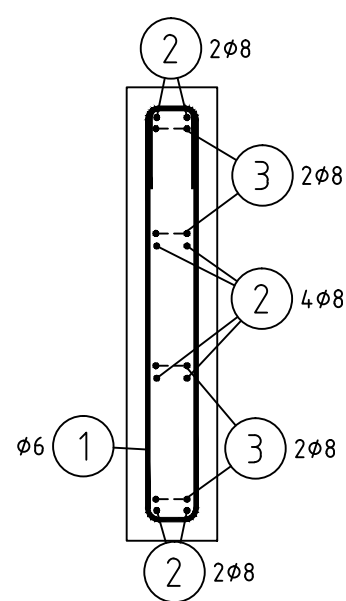

TABULKA VÝZTUŽE

Č. pol.	D [mm]	Délka [m]	Počet ks.	Délka	
				6	8
1	6	1.510	15	22.650	
2	8	1.910	8		15.280
3	8	1.000	8		8.000
4	8	0.800	2		1.600
Celková délka				22.650	24.880
Specifická hmotnosť				0.222	0.395
Hmotnosť [kg]				5.028	9.828
Hmotnosť celkem				14.856	

ZABUDOVANÉ PRVKY				
POZ.	NÁZOV	KS.	POZ.	NÁZOV
TA	TA 6000-1,3t-0120mm	2		

ROZMERY PREFABRIKÁTU/ OBJEM/ HMOTNOSŤ		
Dĺžka L =	1.960	m
Šírka B =	0.120	m
Výška H =	0.600	m
Objem betónu	0.141	m ³
Objem polystyrénu		
Hmotnosť	0.35	t

POZNÁMKY
AK NIE JE PREDPÍSANÉ INAK dbr = 4x ds PRE ϕ 16
AK NIE JE PREDPÍSANÉ INAK dbr = 7x ds PRE ϕ >16
VÝSTUŽ JE KÓTOVANÁ VONKAJŠÍMI ROZMERMÍ



BETÓN: STN EN 206-1-C30/37-XF4-XC4-XD3 (SK)-CI 0,4-Dmax16-S4
OCEĽ B500 (B) ...10505(R)
KRYTIE 25mm

ZNAČENIE ÚPRAVY PLOCHY A ÚPRAVY HRAN		
▽	POVRCH VO FORME	HLADKÝ BETÓN
▽▽		PRECÍZNE HLADKÝ BETÓN
▽▽		VYMÝVANÝ BETÓN
▼		DEŽENOVÝ BETÓN
○	STÁHOVANÝ POVRCH	ZAHĽADENÝ BETÓN
○		PRECÍZNE ZAHĽADENÝ BETÓN
●		METLOBETÓN
↗	SKOSENÁ HRANA	
⊖	OSTRÁ HRANA	
▨	ZDRSNENÝ POVRCH	

OBJEDNÁVATEĽ



NÁRODNÁ DIAĽNIČNÁ SPOLOČNOSŤ

ZHOTOVITEĽ DOKUMENTÁCIE NA REALIZÁCIU STAVBY		
GEOCONSULT S.R.O. MILETIČOVA 21, P.O.BOX 34, 820 05 BRATISLAVA 25		
HL. INŽ. PROJ. Ing. Ondrej KUPČO 	ČÍS. ZÁK. 1347/1230	

DOKUMENTÁCIA NA REALIZÁCIU STAVBY

249-00

ZÁKAZKA		DIAĽNIČNÝ PRIVÁDZAČ LIETAVSKÁ LÚČKA - ŽILINA II. ETAPA km 4,7 - 7,3	
ČASŤ STAVBY		249-00 MULTIFUNKČNÁ STENA V OKRUŽNEJ KRIŽOVATKE V km 0,000	
PRÍLOHA		STUPEŇ DRS	ČÍSLO ZÁKAZKY 1347/1230
OBJEDNÁVATEĽ		NÁRODNÁ DIAĽNIČNÁ SPOLOČNOSŤ, a.s.	
HLAVNÝ INŽ. PROJ. Ing. Ondrej KUPČO		TECH. KONTROLA Ing. Peter HOLLY	SÚRADNICOVÝ SYSTÉM JTSK
ZODP. PROJ. Ing. Peter GAVALA		VÝPRACOVAL Ing. Peter GAVALA	VÝSKOVÝ SYSTÉM Bpv
DÁTUM 05.2015		FORMÁT 3x A4	MIERKA 1:25
		ČÍSLO PRÍLOHY S-4.1	SÚPRAVA