


VYTYČOVACÍ VÝKRES
Č.ST.331-00 | PRELOŽKA POTOKA km 2,460

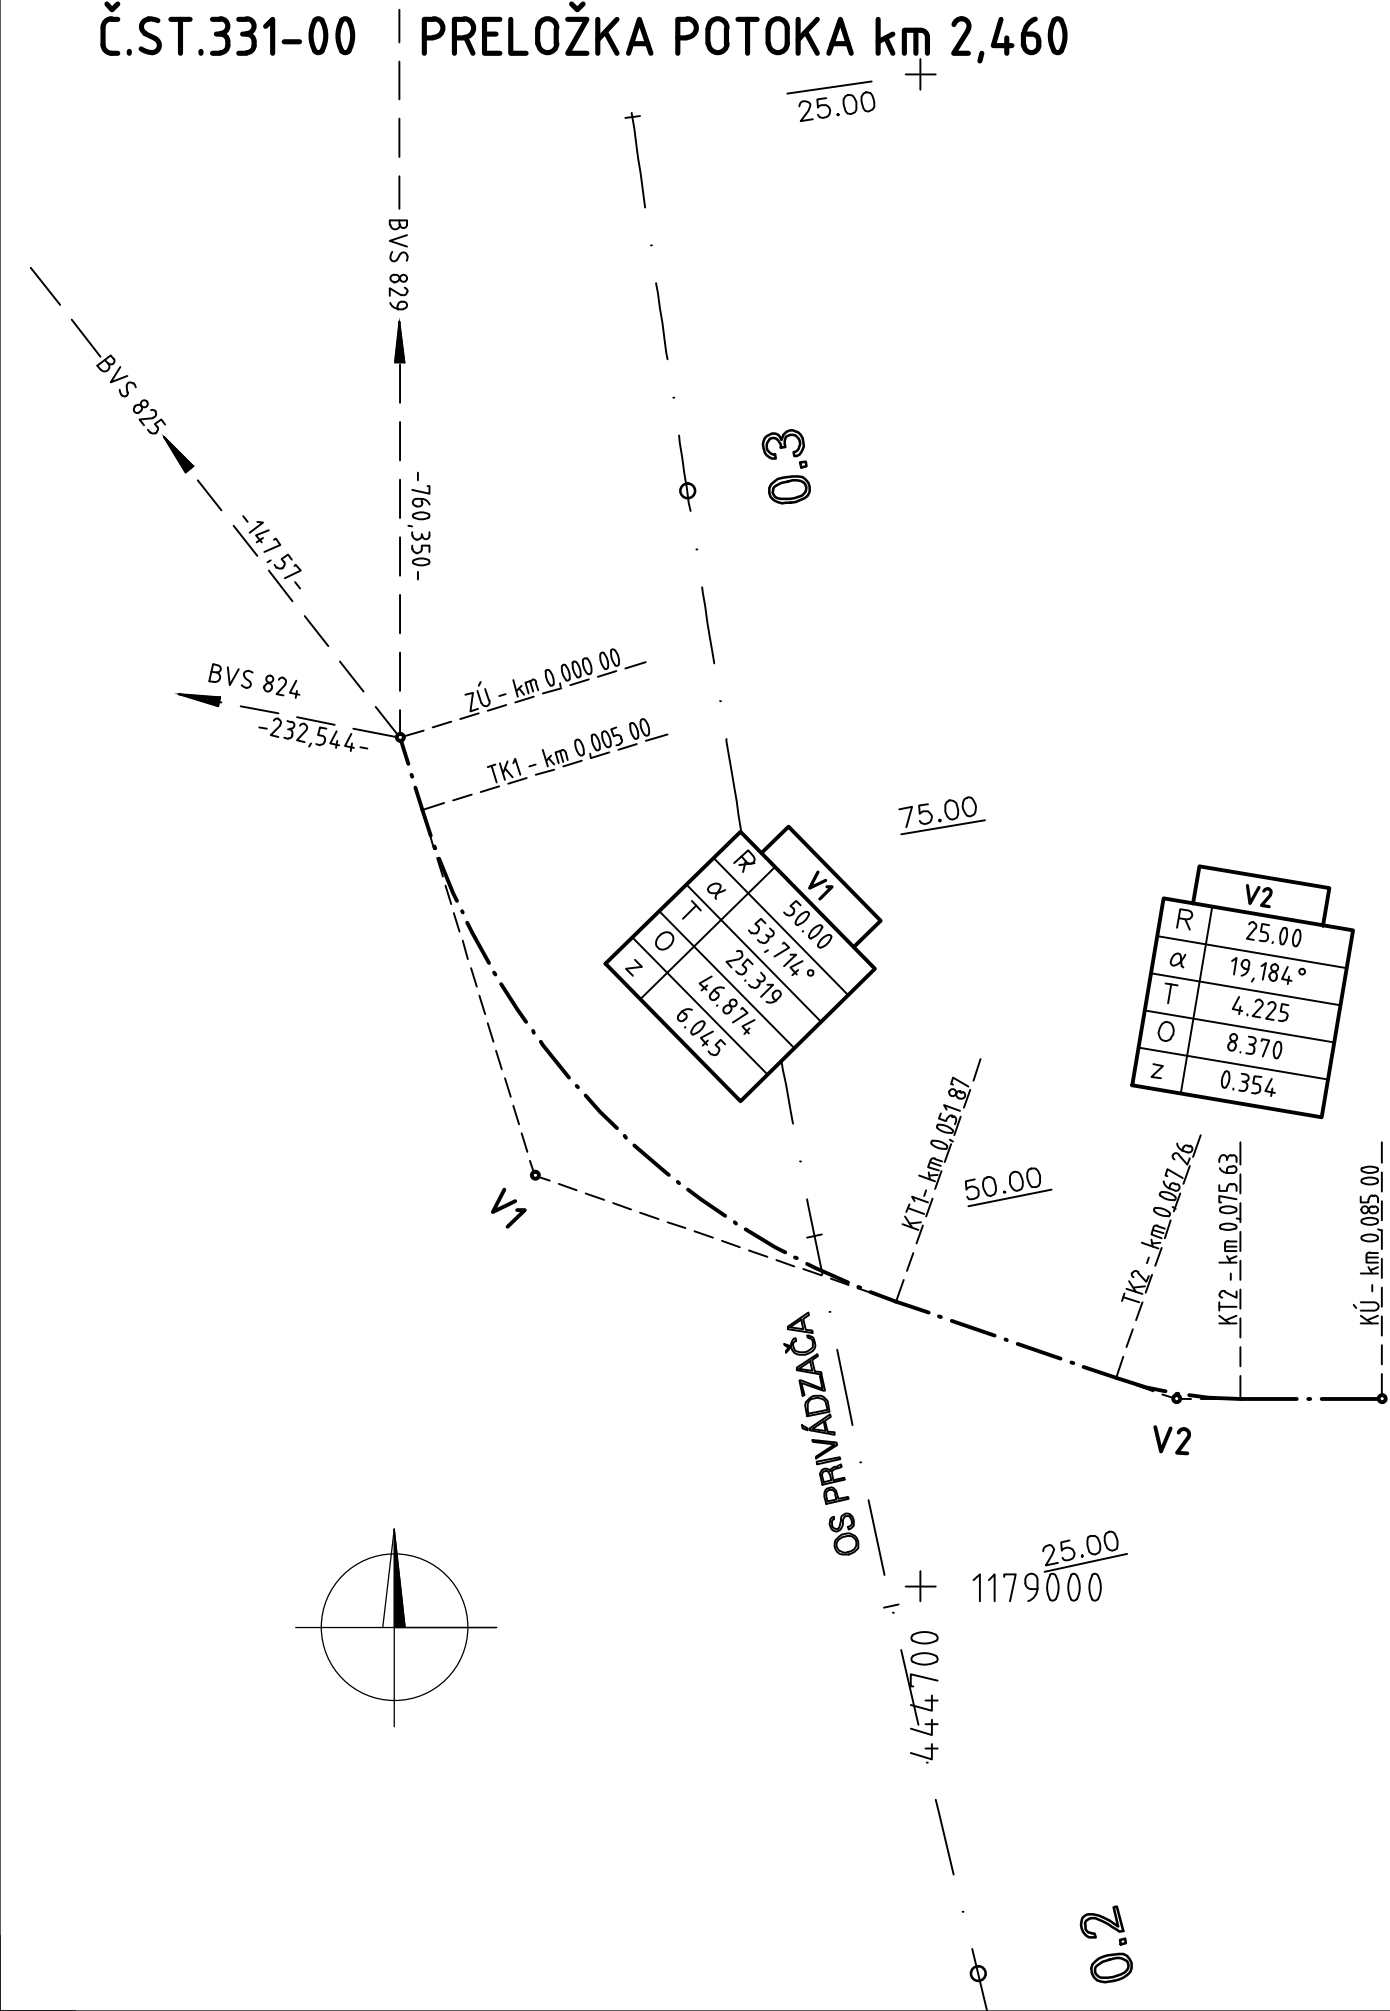

ZOZNAM SÚRADNÍČ A VÝŠOK
BODOV VYTYČOVACEJ SIETE

číslo bodu	y (m)	x (m)	H (m)
824	444962.504	1178898.708	375.283
825	444825.569	1178827.872	373.687
829	444735.041	1178183.497	440.259

ZOZNAM SÚRADNÍČ HLAVNÝCH BODOV TRASY

č. bodu	y	x
ZÚ	444673.708	1178951.677
TK1	444672.238	1178956.456
V1	444664.792	1178980.655
KT1	444640.879	1178988.975
TK2	444626.345	1178994.032
V2	444622.354	1178995.420
KT2	444618.130	1178995.420
KÚ	444608.763	1178995.420

OBJEDNÁVATEĽ



NÁRODNÁ DIAĽNIČNÁ SPOLOČNOSŤ

DOKUMENTÁCIA NA REALIZÁCIU STAVBY
331-00

PRESNOSŤ VYTÝČENIA PODĽA STN 73 0422 A STN 01 3419 A ICH ZMIEN Č. 1

ZÁKAZKA DIAĽNIČNÝ PRIVÁDZAČ LIETAVSKÁ LÚČKA - ŽILINA I. ETAPA km 0,0 - 3,8			
ČASŤ STAVBY 331-00 PRELOŽKA POTOKA km 2,460		MILETIČOVA 21, P.O. BOX 34 820 05 BRATISLAVA 25 TEL. : 02/5057 4703, FAX. : 02/5057 4798	
PRÍLOHA VYTYČOVACÍ VÝKRES		STUPEŇ DRS	ČÍSLO ZÁKAZKY 1347/1230
OBJEDNÁVATEĽ NÁRODNÁ DIAĽNIČNÁ SPOLOČNOSŤ, a.s.		OKRES ŽILINA	
HLAVNÝ INŽ. PROJ. Ing. Ondrej KUPČO <i>Kupčo</i>	TECH. KONTROLA Ing. Eva VOLLEKOVÁ <i>Volleková</i>	SÚRADNICOVÝ SYSTÉM JTSK	KATASTRÁLNE ÚZEMIE: LIETAVSKÁ LÚČKA, PORÚBKA
ZODP. PROJ. Ing. Karol HLAVÁČ <i>HLAVÁČ</i>	VYPRACOVAL Ing. Karol HLAVÁČ <i>HLAVÁČ</i>	VÝŠKOVÝ SYSTÉM Bpv	
DÁTUM 05.2015	FORMÁT 3xA4	MIERKA 1:500	ČÍSLO PRÍLOHY 4
		SÚPRAVA	