


KRAJ  
OKRES  
ÚZEMIE OBCE  
DRUH POVRCHU

Žilinský		
Martin		
Turie		
lúka	cesta	lúka

PRELOŽKA  
NTL DN 300  
M 1:1000/100

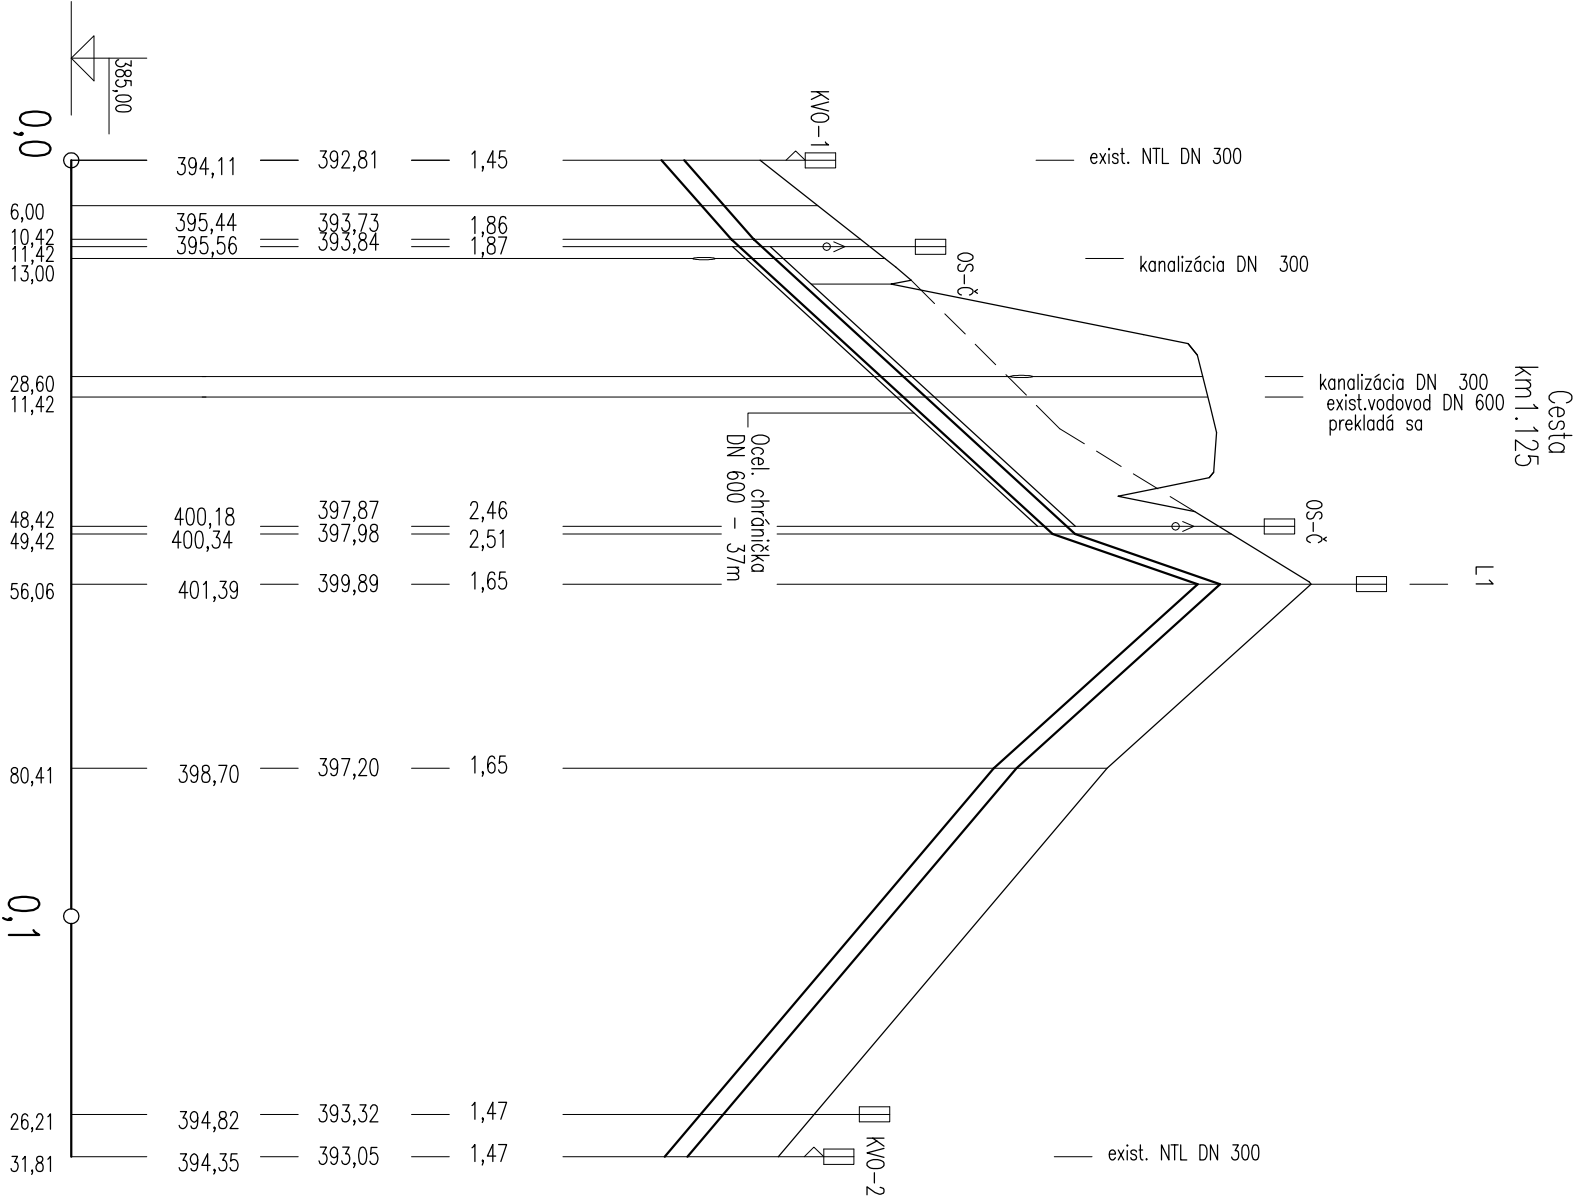

ZROVNÁVACIA ROVINA  
STANIČENIE V KM/M  
SKLON STENY RYHY – DĹŽKA m  
SPÔSOB VÝKOPU, DĹŽKA m  
SKLON % – DĹŽKA m  
PREMER mm, MATERIÁL, DĹŽKA m  
DRUH IZOLÁCIE , DĹŽKA m

STENY VÝKOPU KOLMÉ ŠÍRKA RYHY 1,2m			
8,8 – 10,42	10,9	39	28,8
315		HDPE SDR 17 D 315 PE100 315x18,7	
Žiadna			

OBJEDNÁVATEL



NÁRODNÁ DIAĽNIČNÁ SPOLOČNOSŤ

ZHOTOVITEL DOKUMENTÁCIE NA REALIZÁCIU STAVBY

**GEOCONSULT S.R.O.**

MLETIČOVA 21, P.O.BOX 34, 820 05 BRATISLAVA 25

HL. INŽ. PROJ.  
Ing. Ondrej KUPČO

ČÍS.ZÁK.  
1347/1230

# DOKUMENTÁCIA NA REALIZÁCIU STAVBY

## 702-00

ZÁKAZKA		DIAĽNIČNÝ PRIVÁDZAČ	
LIETAVSKÁ LÚČKA - ŽILINA		I. ETAPA km 0,0 – 3,8	
ČASŤ STAVBY		702-00 Preložka NTL plynovodu DN 300 v km 1,050	
PRÍLOHA		POZDĺŽNY PROFIL	
OBJEDNÁVATEL		NÁRODNÁ DIAĽNIČNÁ SPOLOČNOSŤ, a.s.	
HLAVNÝ INŽ. PROJ.		TECH. KONTROLA	
Ing. Ondrej KUPČO		Ing. Olga Horňáková	
ZODP. PROJ.		VÝRAČOVANÍ	
Ing. Olga Horňáková		Ing. Olga Horňáková	
DÁTUM		FORMÁT	
05.2015		2x A4	
OKRES		ŽILINA	
KATASTRÁLNE ÚZEMIE:		PORUBKA	
ČÍSLO PRÍLOHY		SÚPRAVA	
4			