



OBJEDNÁVATEL

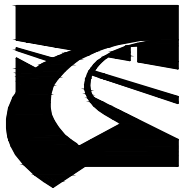

NÁRODNÁ DIAĽNIČNÁ SPOLOČNOSŤ

VZOROVÝ PRIEČNY REZ

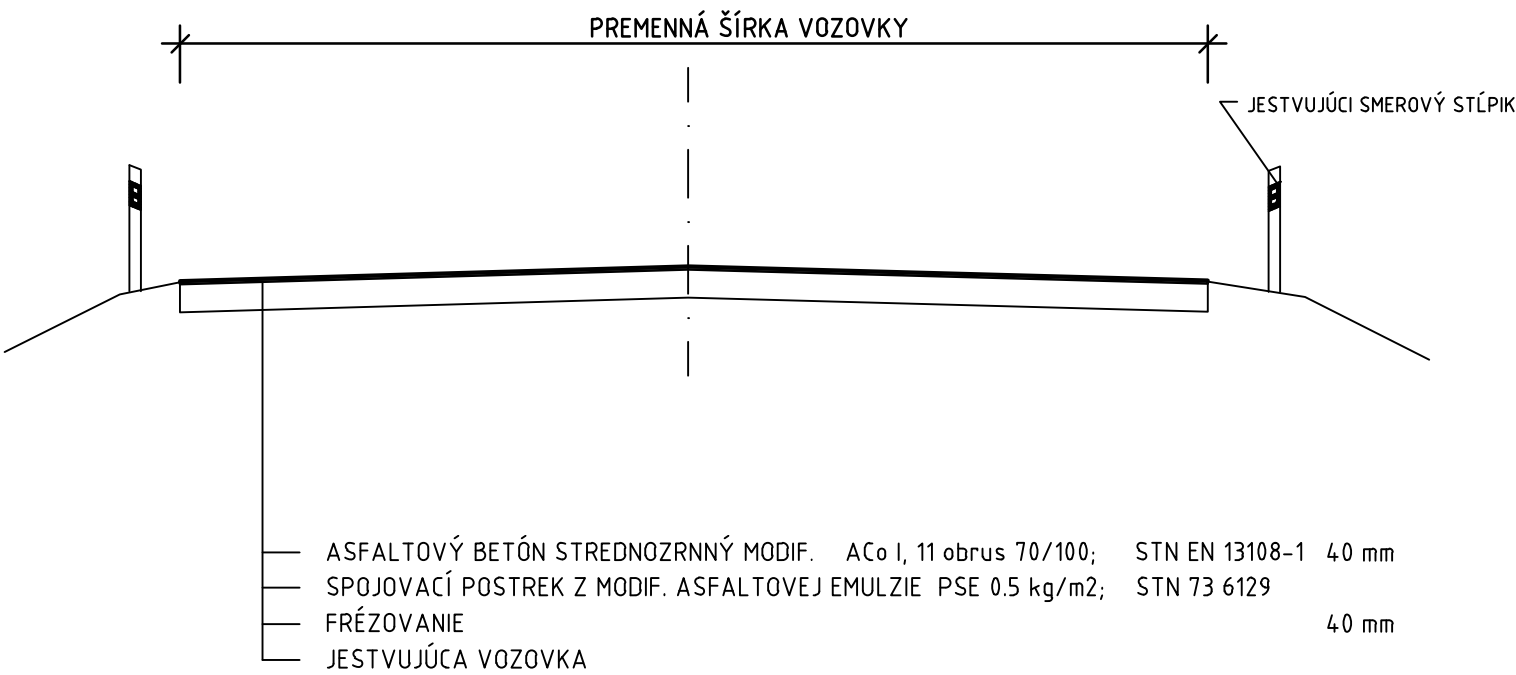

DOKUMENTÁCIA NA REALIZÁCIU STAVBY
811-01

ZÁKAZKA			<div><div>G</div><div>C</div><div>GEOCONSULT</div></div>	
DIAĽNIČNÝ PRIVÁDZAČ LIETAVSKÁ LÚČKA - ŽILINA I. ETAPA km 0,0 - 3,8				
ČASŤ STAVBY 811-01 OBNOVA ŽIVIČNÝCH KRYTOV NA CESTE I/64			MILETIČOVA 21, P.O. BOX 34 820 05 BRATISLAVA 25 TEL. : 02/5057 4703, FAX. : 02/5057 4798	
PRÍLOHA VZOROVÝ PRIEČNY REZ			STUPEŇ DRS	ČÍSLO ZÁKAZKY 1347/1230
OBJEDNÁVATEL NÁRODNÁ DIAĽNIČNÁ SPOLOČNOSŤ, a.s.			OKRES ŽILINA	
HLAVNÝ INŽ. PROJ. Ing. Ondrej KUPČO	TECH. KONTROLA Ing. Jaroslav KRČ	SÚRADNICOVÝ SYSTÉM JTSK	KATASTRÁLNE ÚZEMIE: LIETAVSKÁ LÚČKA, PORÚBKA, TURIE	
ZODP. PROJ. Ing. Ondrej KUPČO	VYPRACOVAL Ing. Jaroslav KRČ	VÝŠKOVÝ SYSTÉM Bpv	ČÍSLO PRÍLOHY 3	SÚPRAVA
DÁTUM 05.2015	FORMÁT 2x A4	MIERKA 1:50		