




Leśnictwo Panewnik  
Uszkodzona droga wraz  
zaprojektowanymi wodospustami  
Stan na: 06-11-2024



1 : 5000

0 150 m 300 m

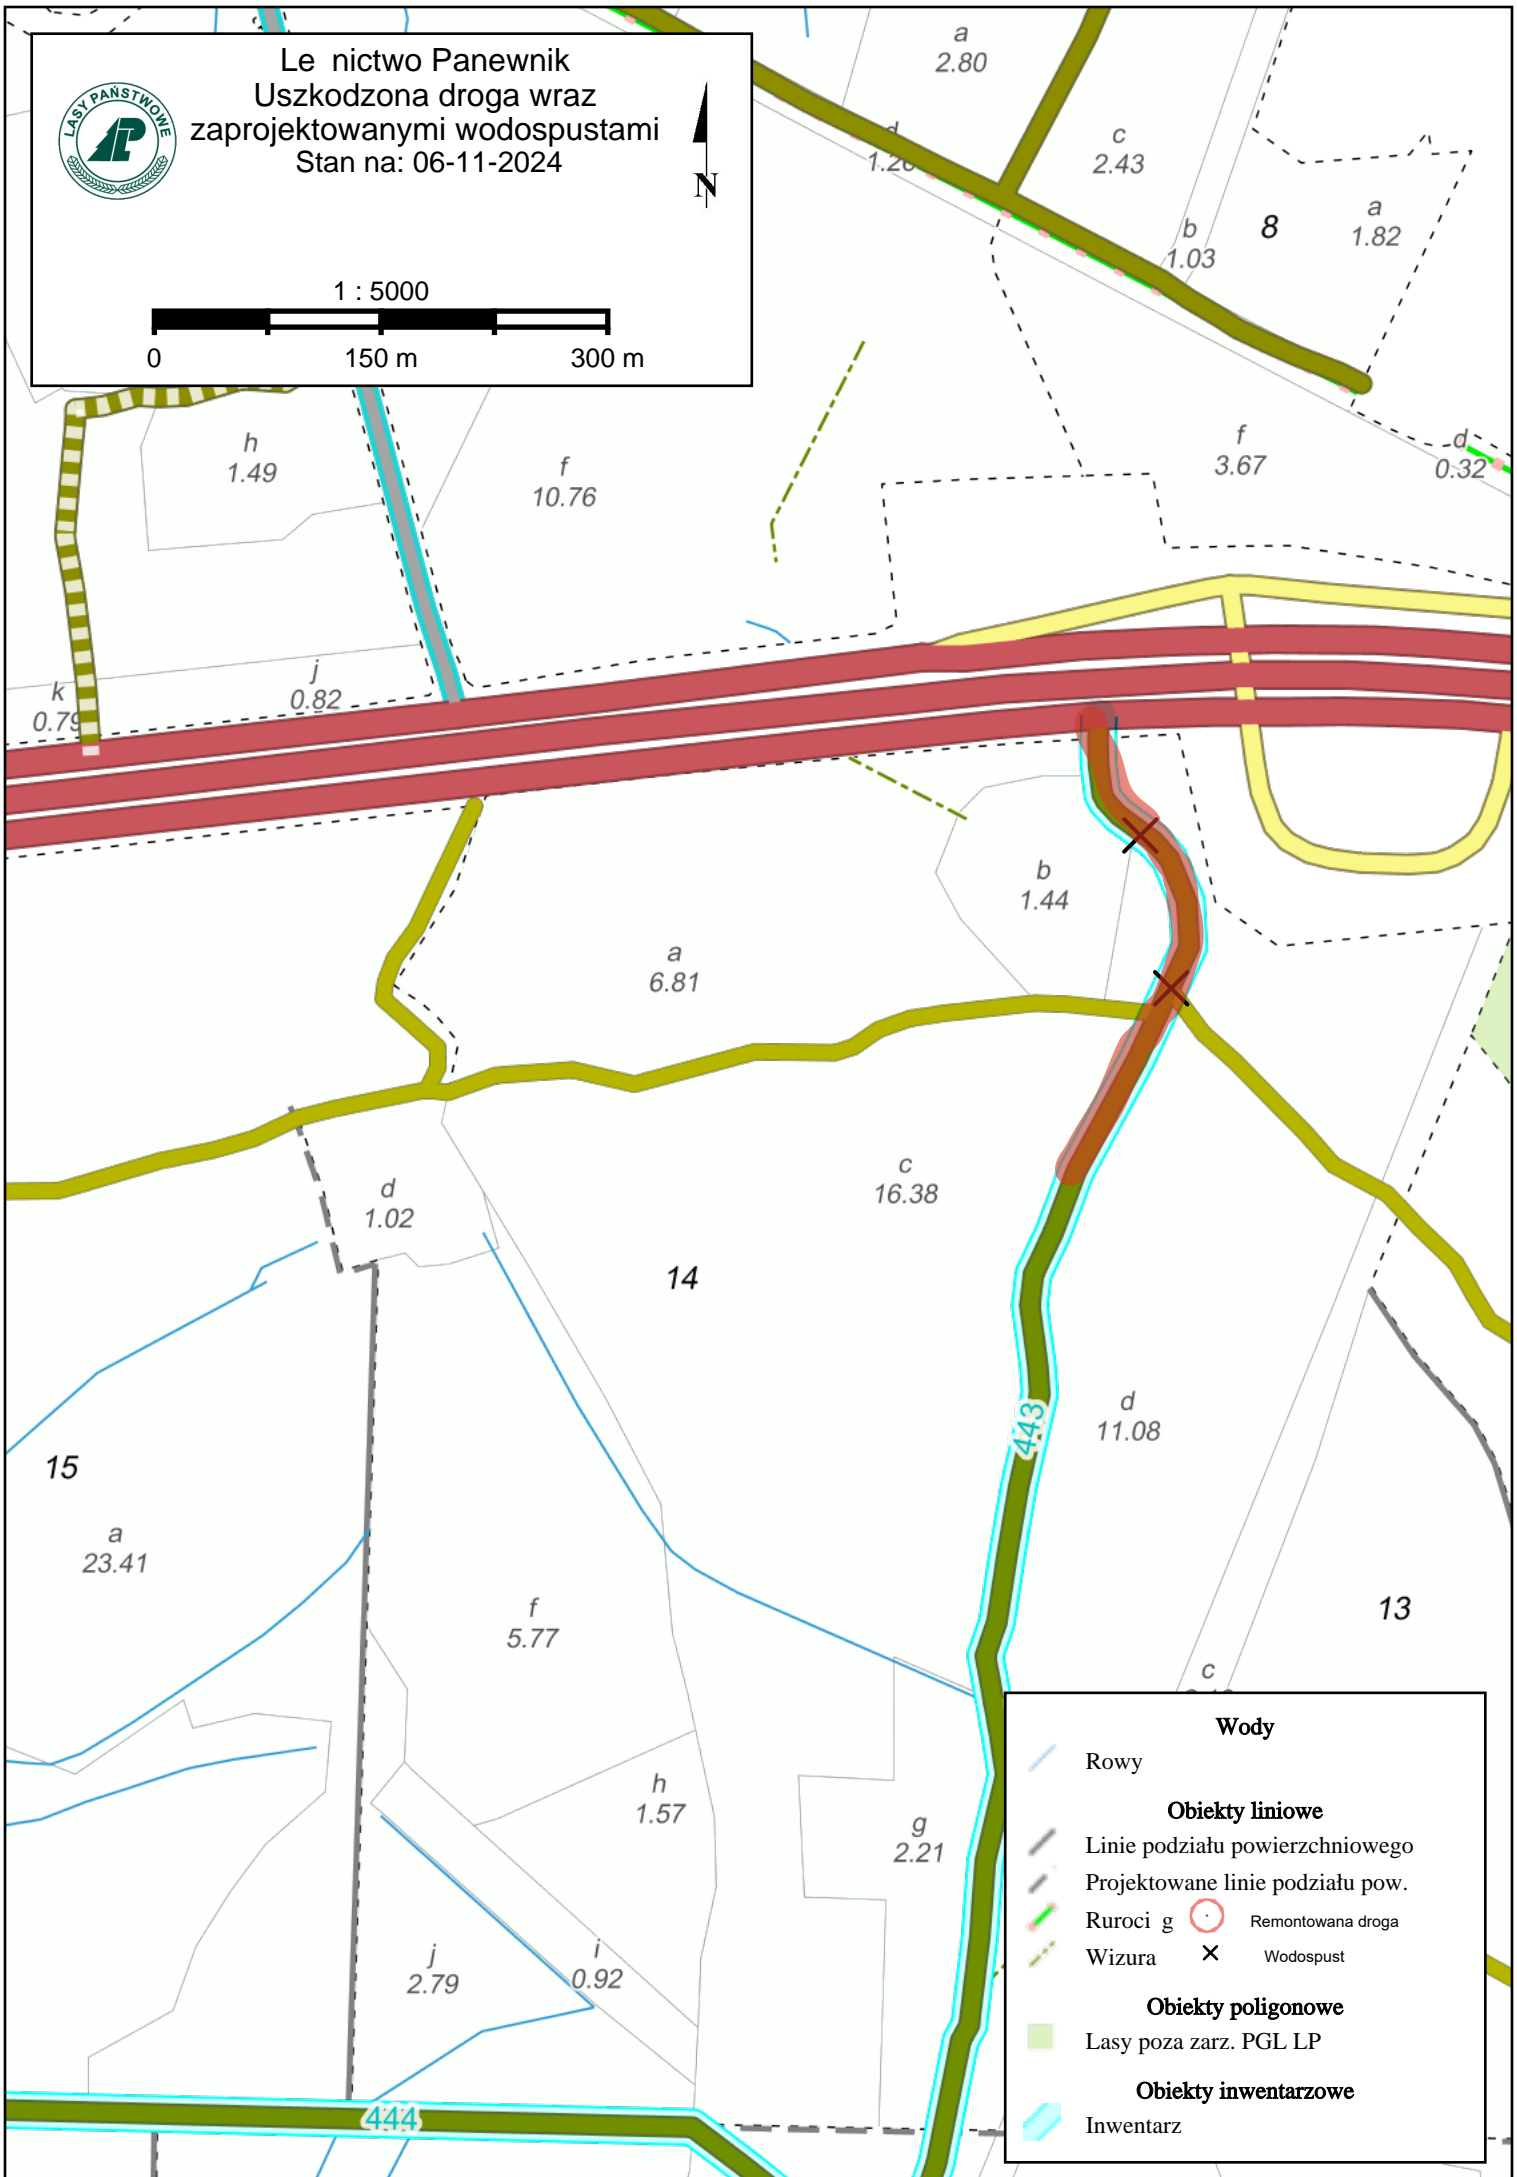

**Wody**

Rowy

**Obiekty liniowe**

- Linie podziału powierzchniowego
- Projektowane linie podziału pow.
- Ruroci g Remontowana droga
- Wizura Wodospust

**Obiekty poligonowe**

Lasy poza zarz. PGL LP

**Obiekty inwentarzowe**

Inwentarz