

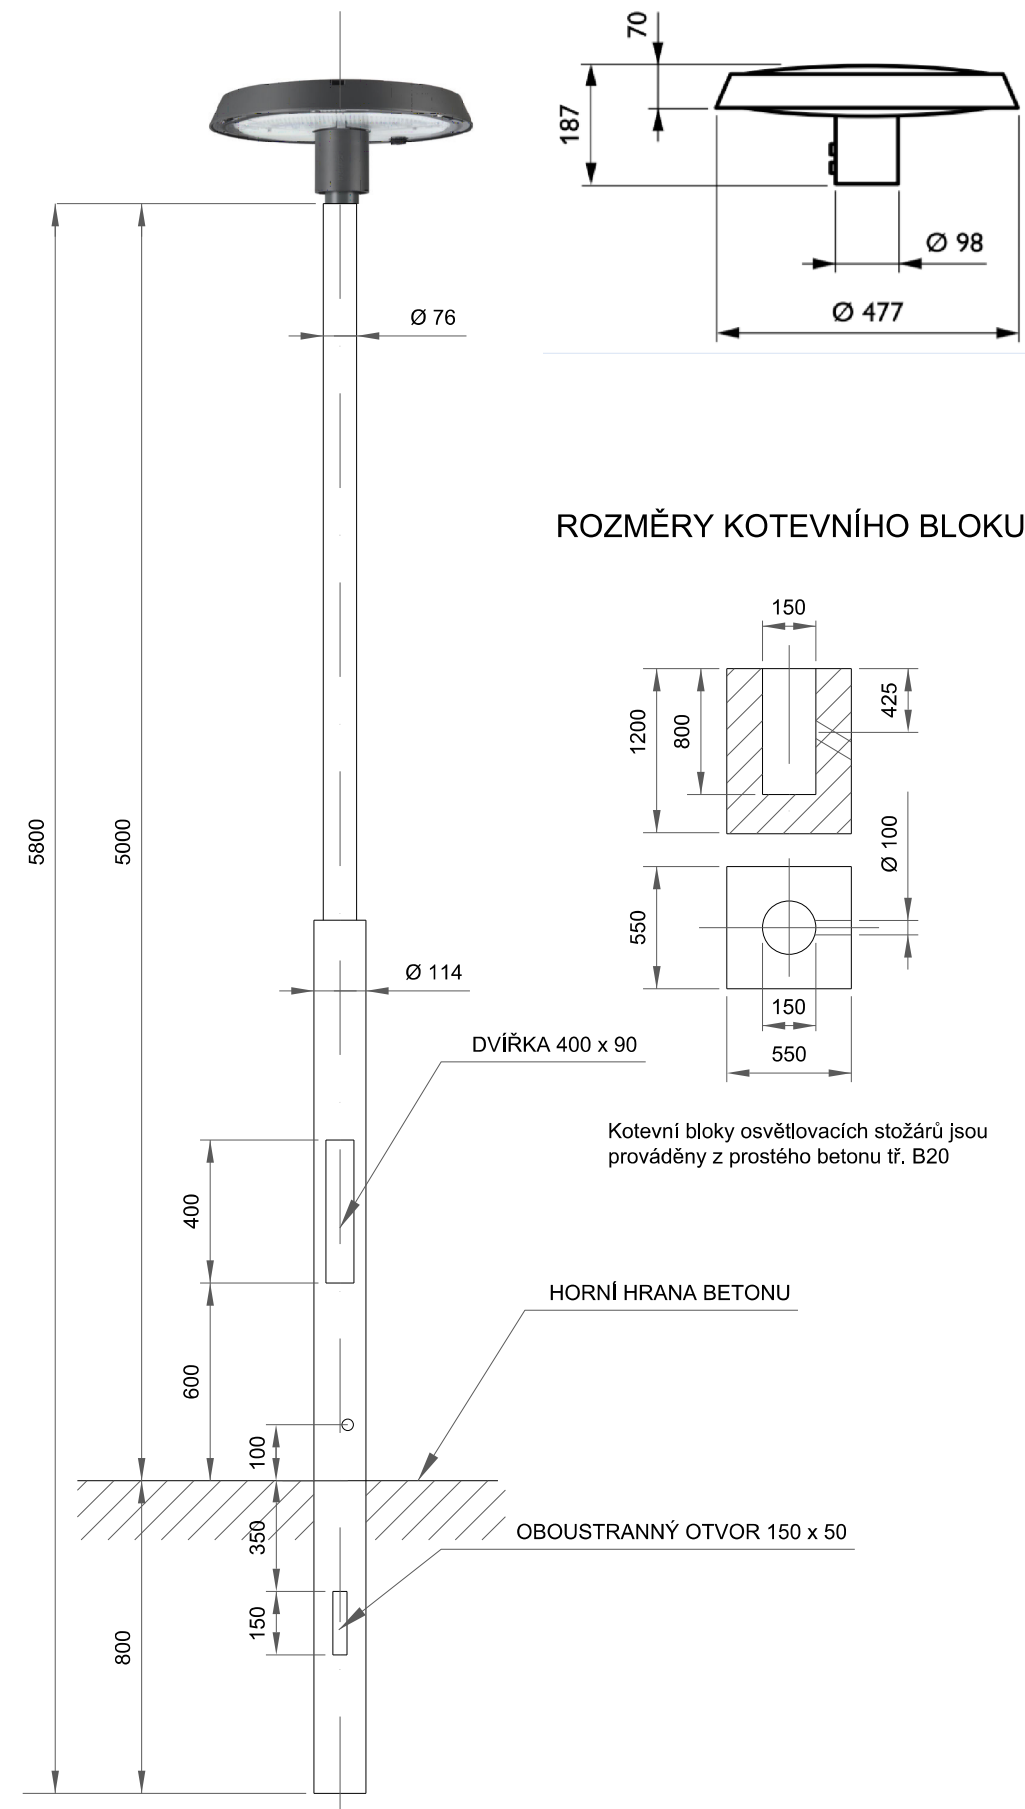
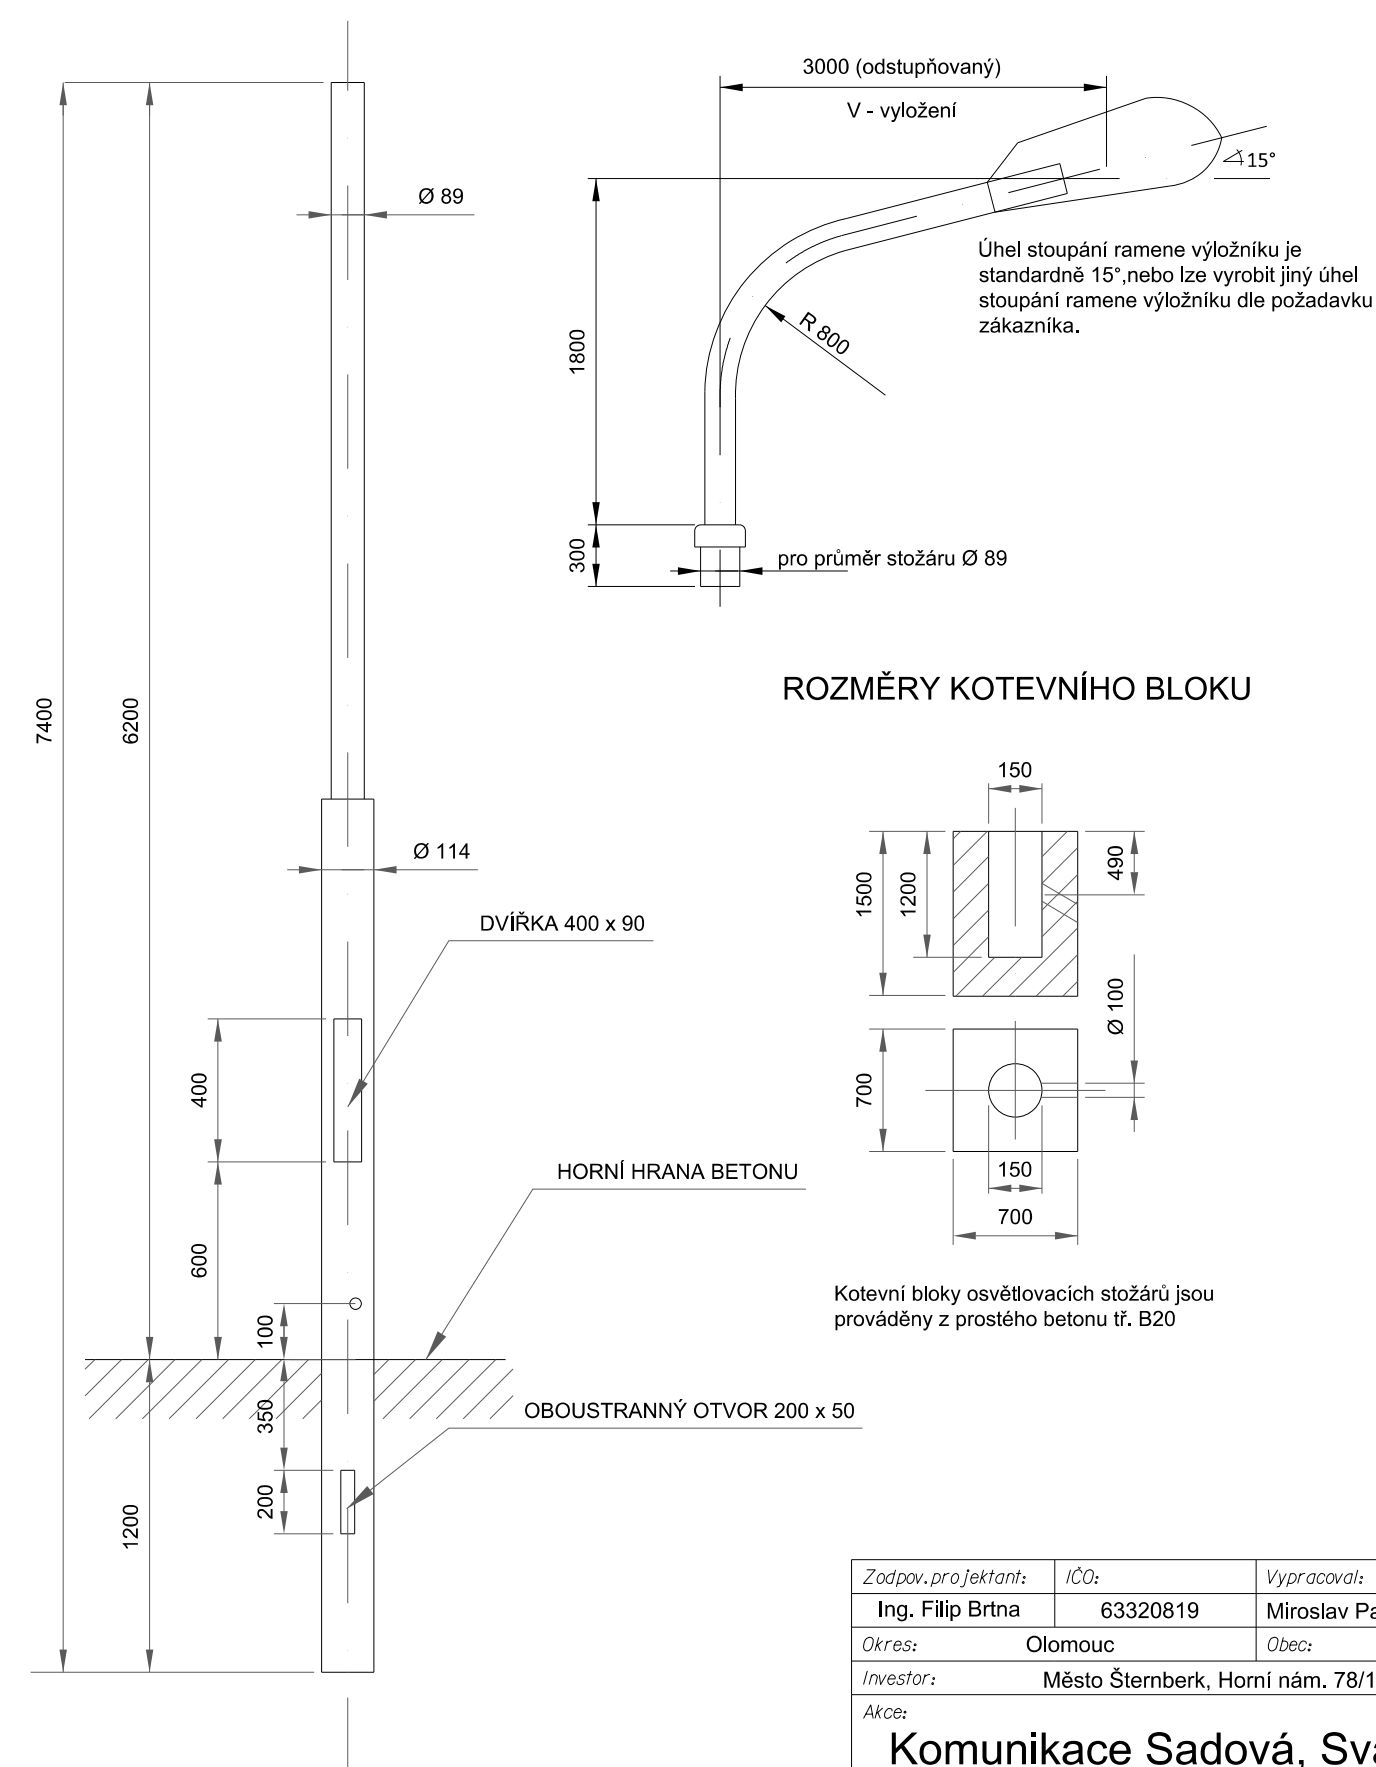


OSVĚTLENÍ PARKOVIŠTĚ

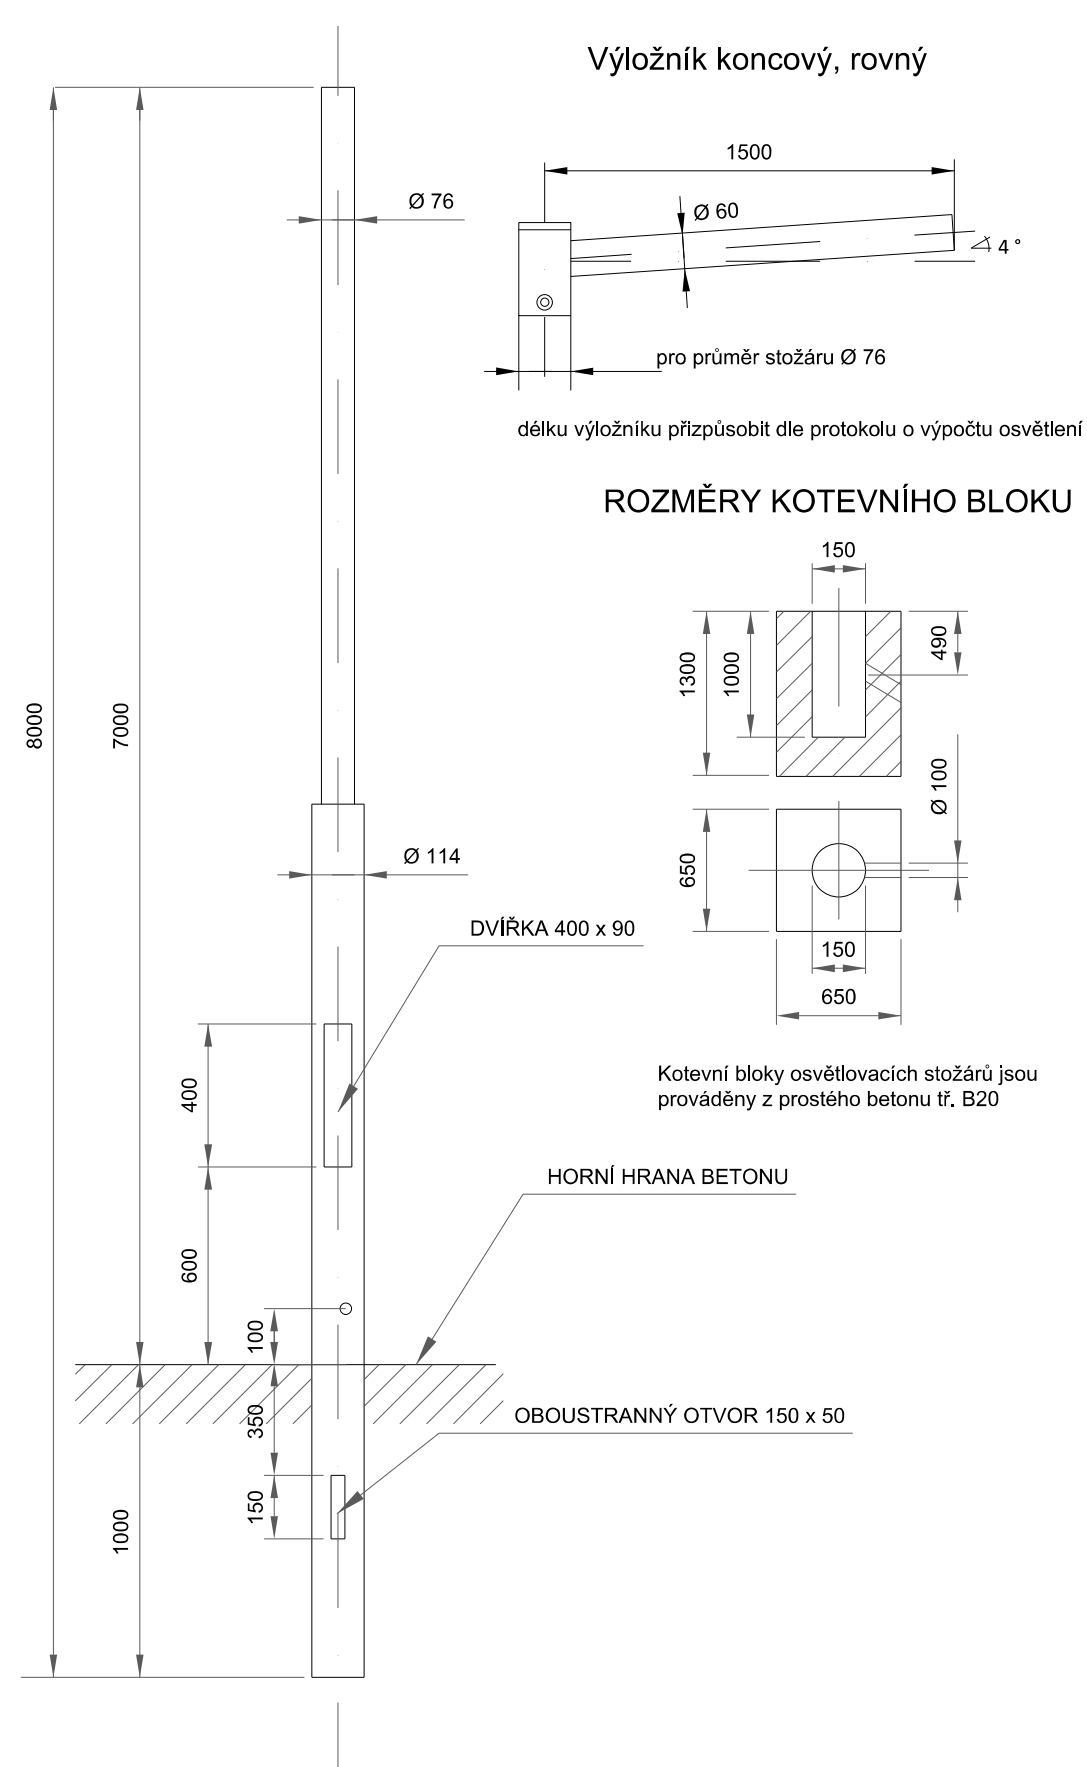

OSVĚTLENÍ PŘECHODU PRO CHODCE

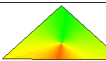

Zodpov. projektant:	IČO:	Vypracoval:	Kontroloval:	 <p>TERRA - POZEMKOVÉ ÚPRAVY, s.r.o. Nemocniční 53, 787 01 Šumperk tel: 583 214 360 E-mail: info@terra-pu.cz</p>
Ing. Filip Brtna	63320819	Miroslav Pavelka	Milan Hübl	
Okres:	Olomouc	Obec:	Šternberk	
Investor:	Město Šternberk, Horní nám. 78/16, 785 01 Šternberk			
Akce:	<p>Komunikace Sadová, Svatoplukova, Lomená - projektová dokumentace</p>			
Vzorové řezy sloupů VO				<p>Formát: 3 A4</p> <p>Datum: 10/2020</p> <p>Účel: DUR+DSP</p> <p>Číslo zak.: 27/2020</p> <p>Výšk. systém: b. p. v.</p> <p>Měřítko: —</p> <p>Č. výkresu: D.1.4.2.3</p>