




REZ A-A

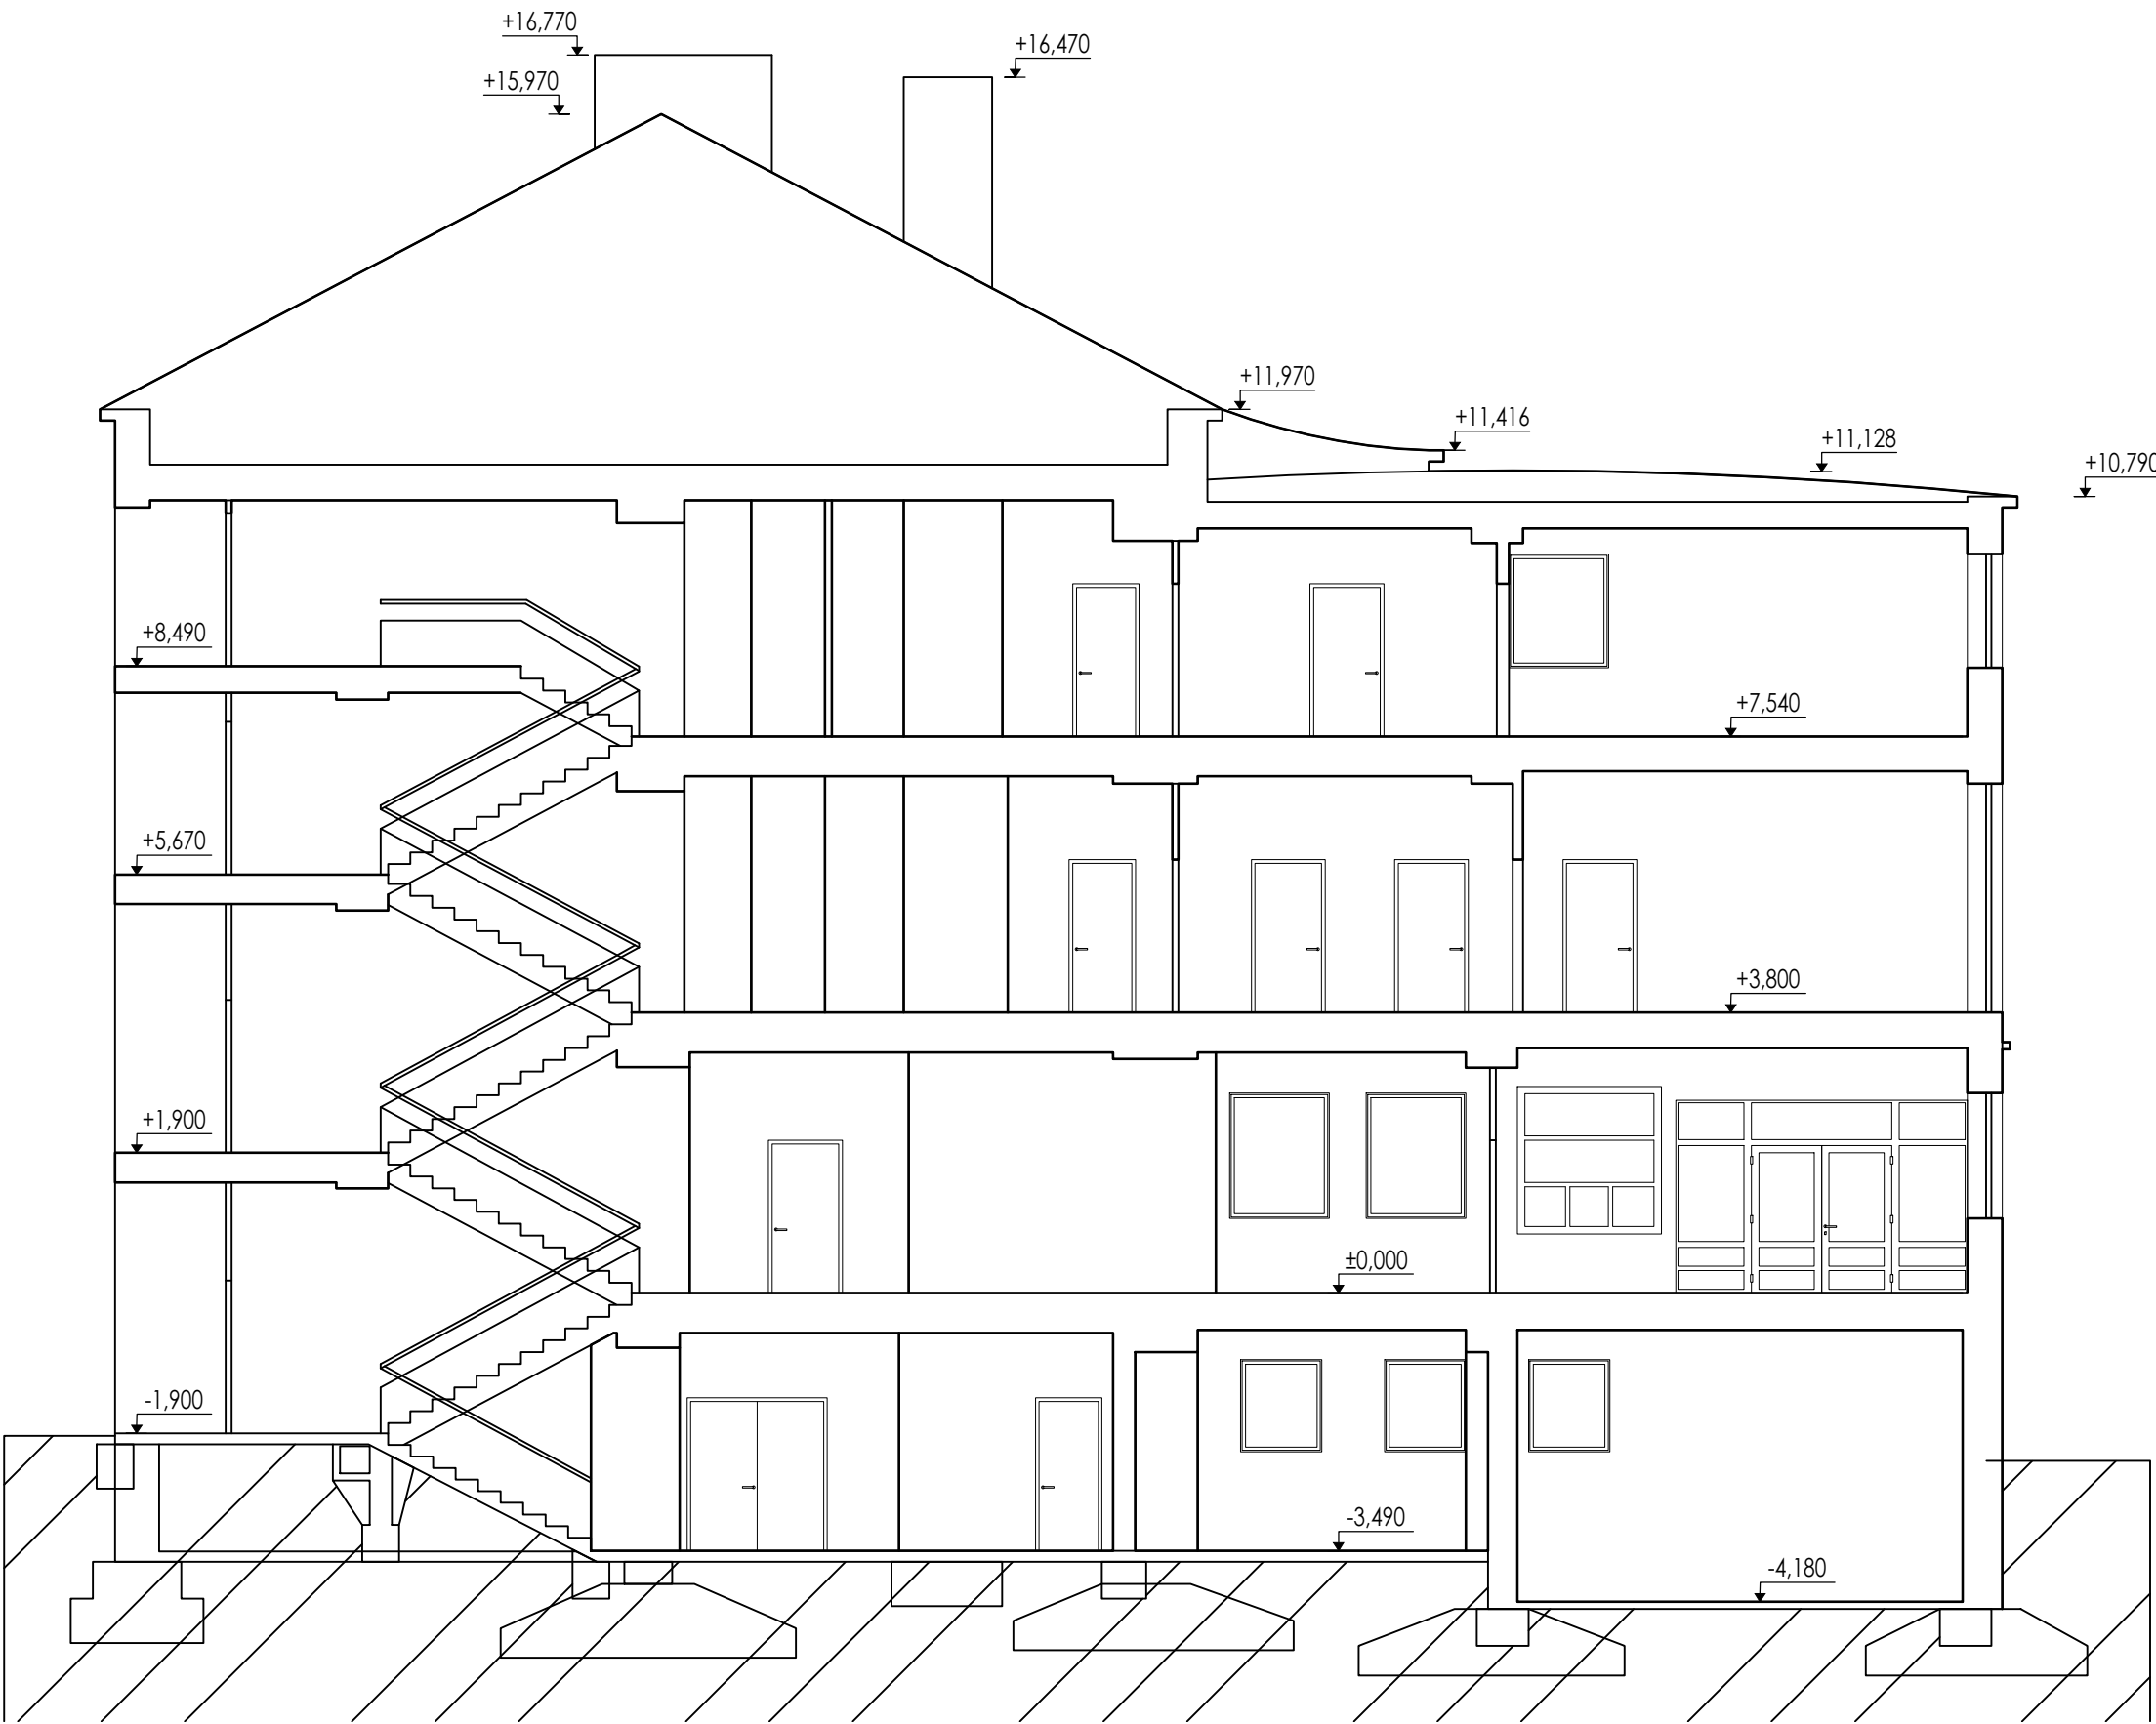

REZ B-B

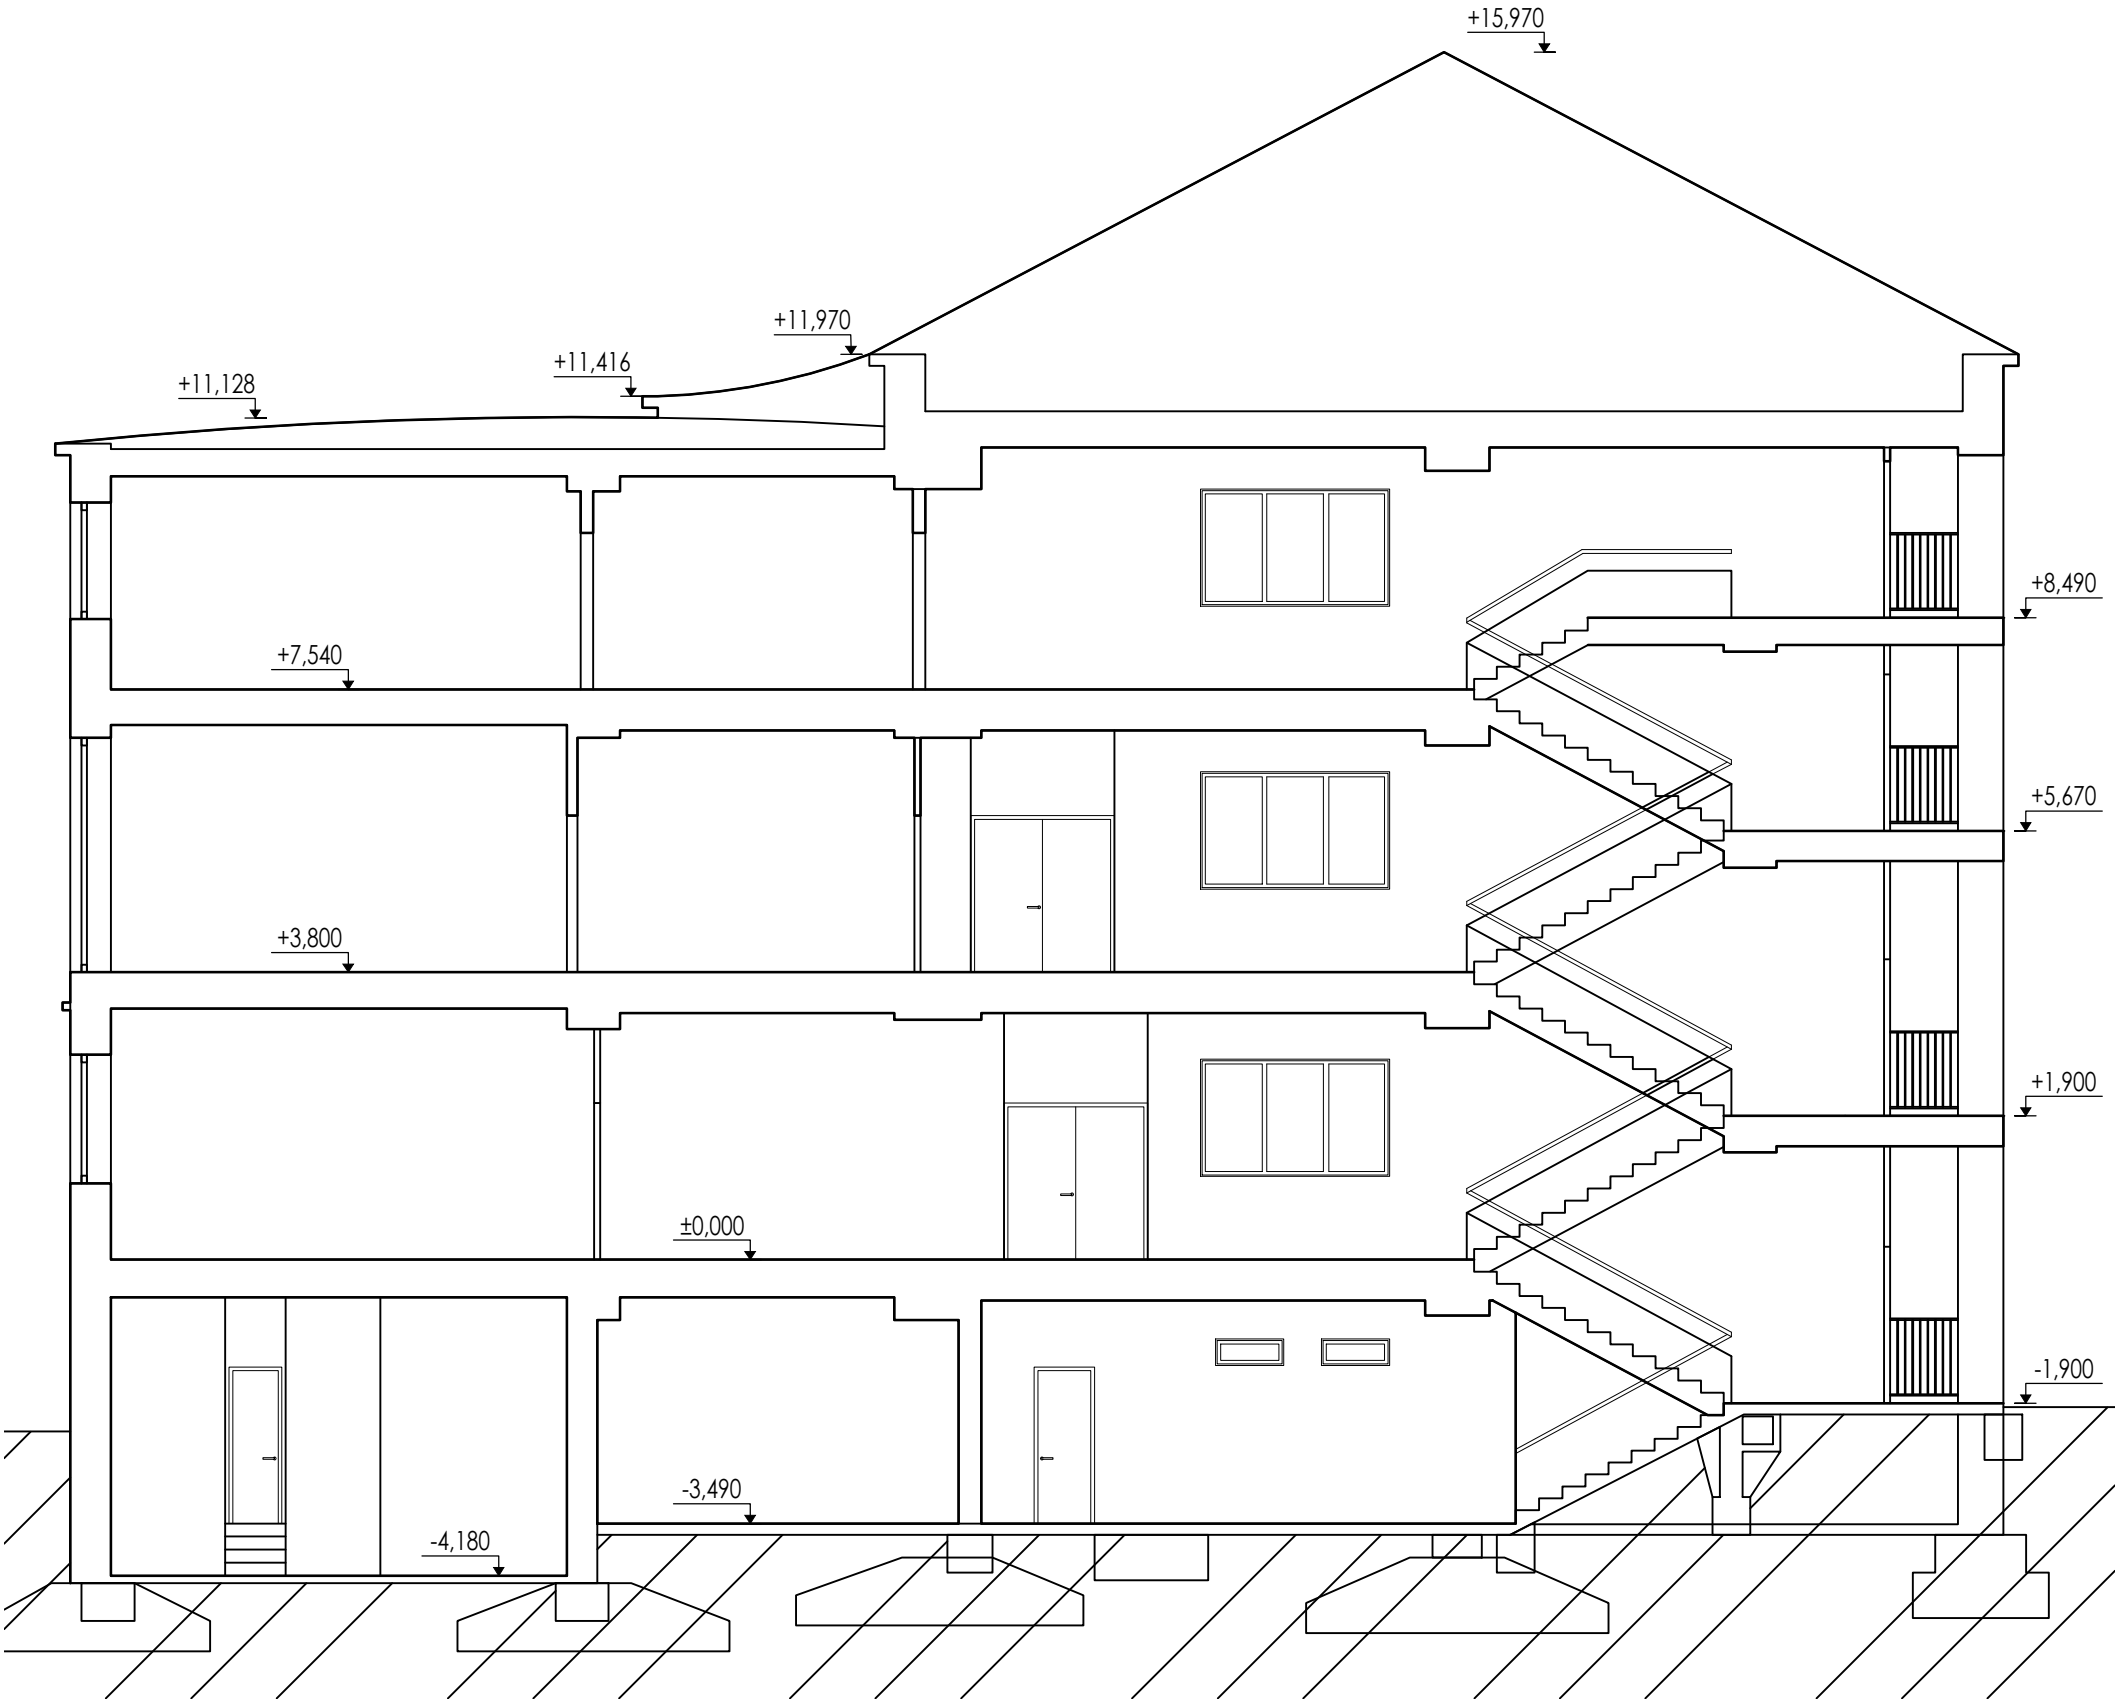

REZ C-C

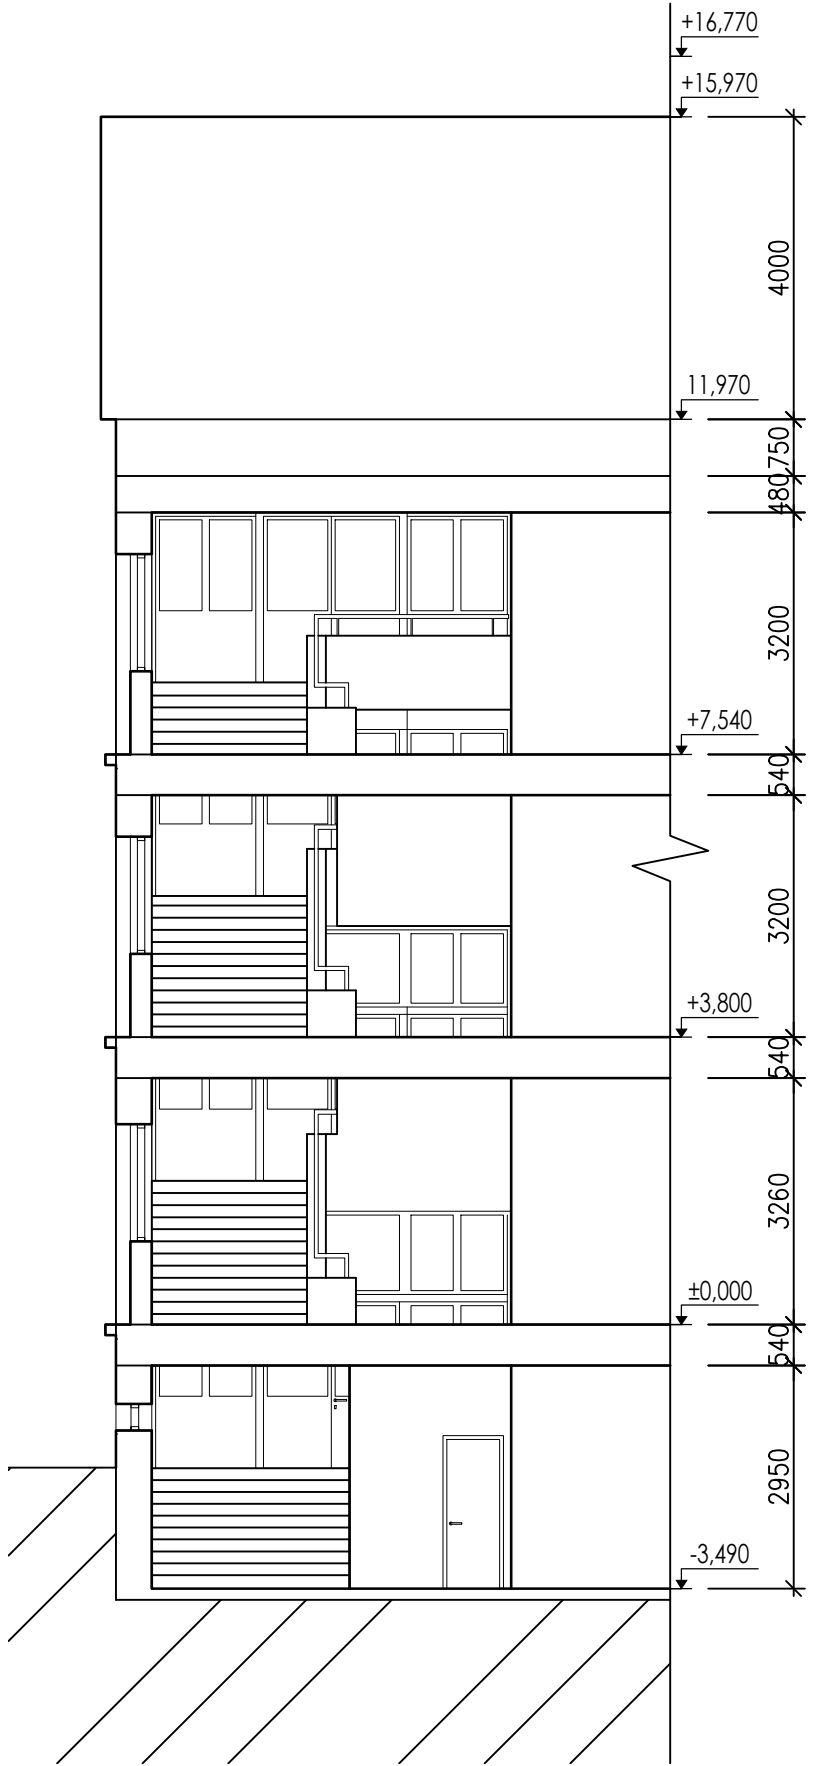

±0,000 = 275,9 m.n.m.

PROJEKT:									
DEBARIERIZÁCIA GYMNÁZIA MILANA RÚFUSA V ŽIARI NAD HRONOM									
ZÁKAZNÍK : Gymnázium Milana Rúfusa J.Kollára 2, 965 01 Žiar nad Hronom				Kontroloval :		Ing. Ľuboslav Pavla			
				Vypracoval :		Viktor Doletina			
Miesto : ú. Žiar nad Hronom, C-KN č. 509/1		Format: 4x A4	Zákazka : 2301		Dokument č.: 2301-DSP-E-SO-0001-ACH-V-008-00				
Stupeň projektu: DOKUMENTÁCIA PRE STAVEBNÉ POVOLENIE					Mierka : 1:100		Revízia : 00		
Objekt-Súbor: SO 01 školská budova pre vzdelávanie detí a mládeže					Profesia: Architektonicko-stavebné riešenie				
Názov : REZ A-A B-B C-C									
Zákazka	Stupeň	Časť	SO/PC/PS/PJ	Číslo SO/PC/PS/PJ	Profesia	Typ	Číslo	Revízia	
2301	DSP	E	SO	0001	ACH	V	008	00	