


RÚROVÝ PRIEPUST Č.13 - KM 2.110 69
 Z RÚRY HEL-COR 63 x 13 - KRUHOVEJ, DN 800 mm, DĹ. 15.00 m, $\alpha = 45^\circ$

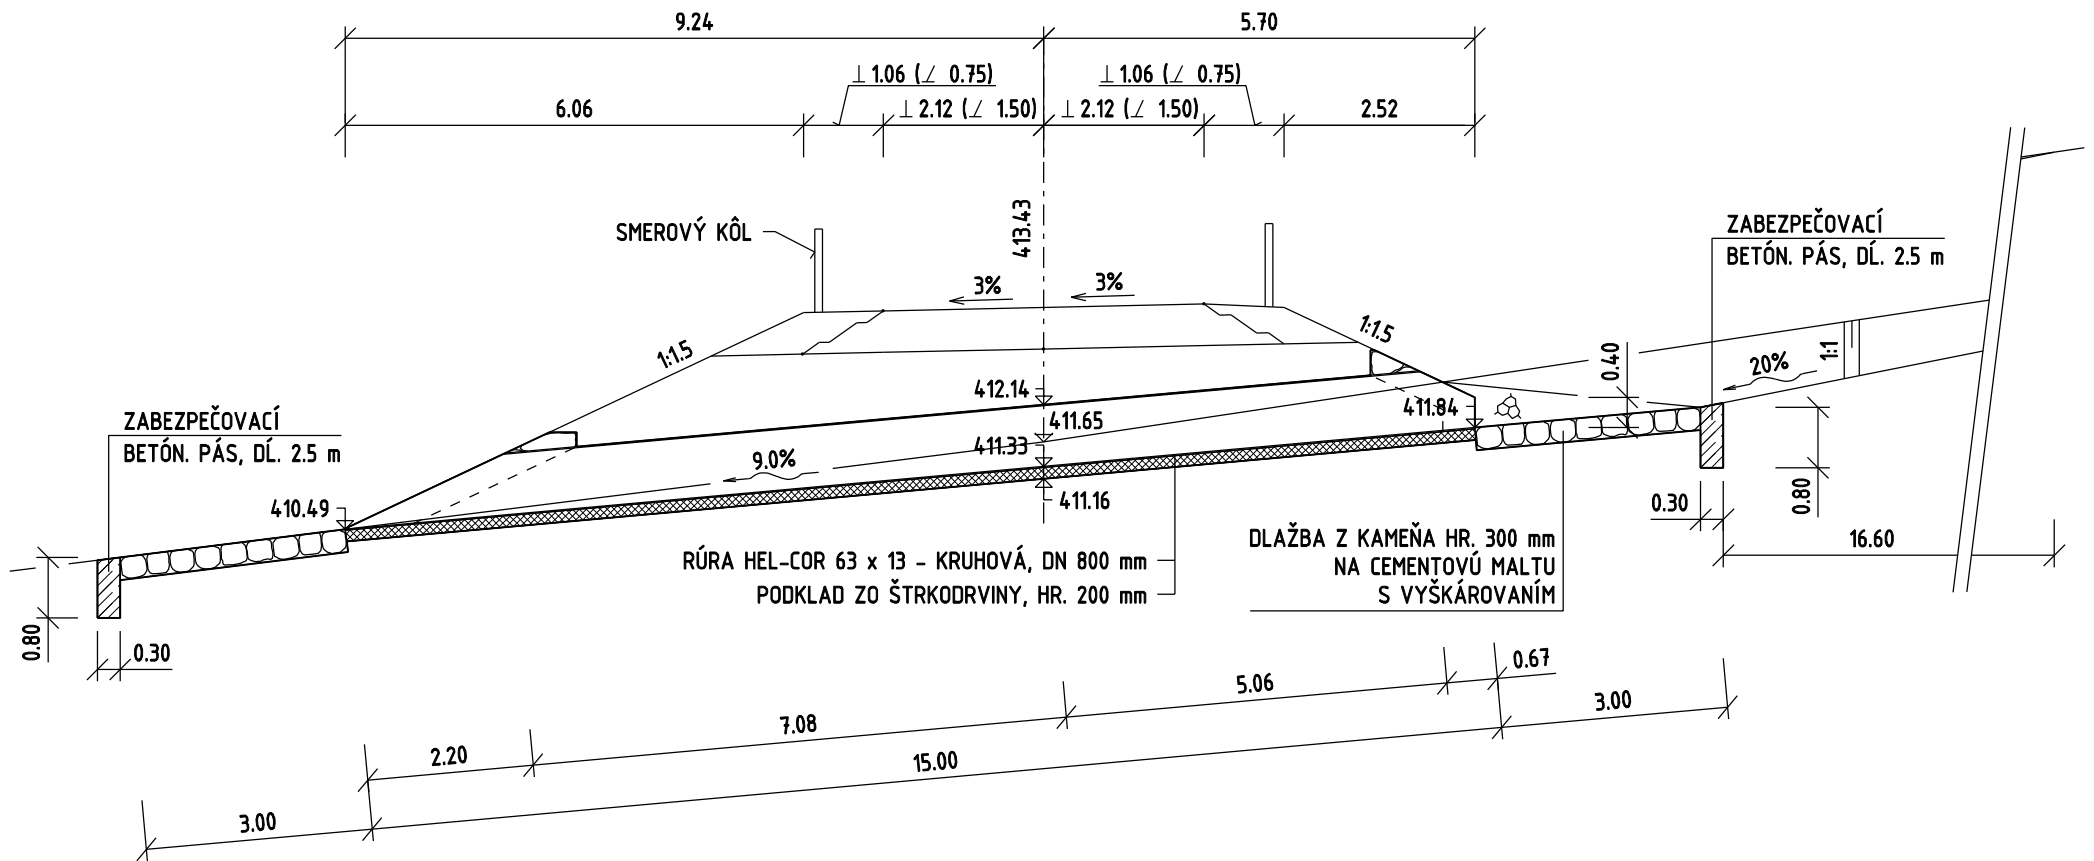

POZNÁMKA: 1. POTRUBIE SA NAVRHUJE Z 2 KUSOV RÚR DĹ. 8.0 m a DĹ. 7.0 m, SPOJENÝCH SPOJOVACÍM PRSTENCOM, KRATŠIA RÚRA SA ZARADÍ NA VTOKOVÚ STRANU
 2. ŠÍRKA DNA VTOKOVEJ A VÝTOKOVEJ ÚPRAVY SA NAVRHUJE 1.25 m.