




BÚRACIE PRÁCE - REZ A-A

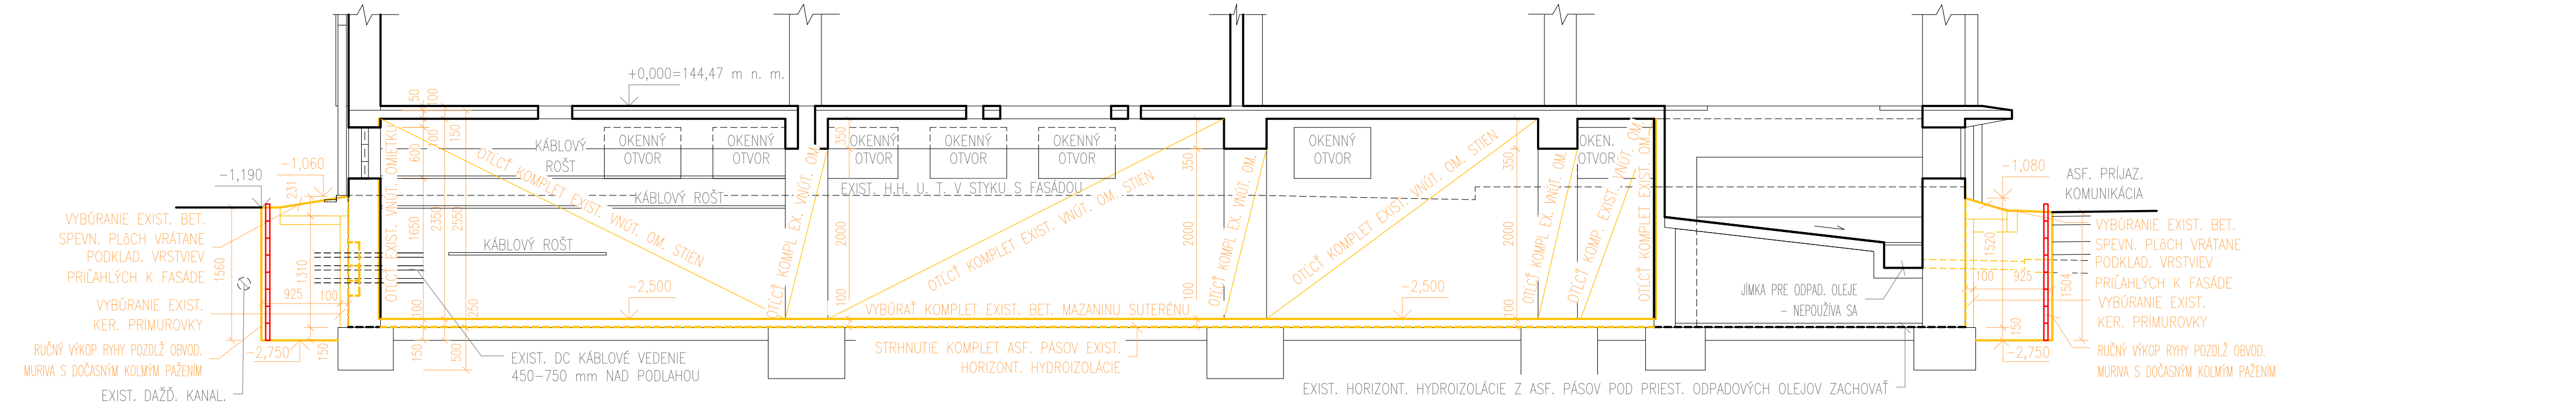


BÚRACIE PRÁCE - REZ B-B

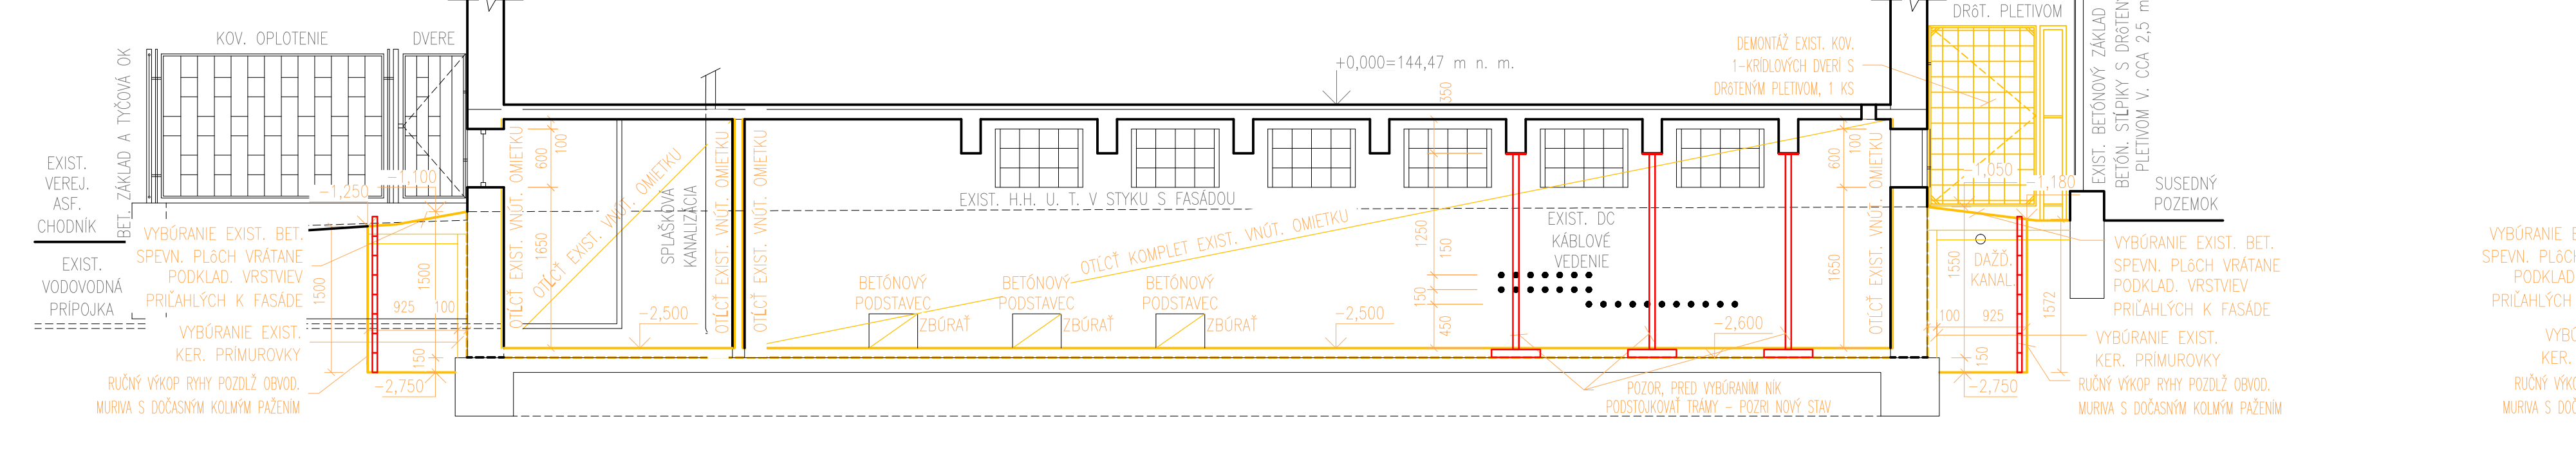


BÚRACIE PRÁCE - REZ POHĽAD SEVEROZÁPADNÝ

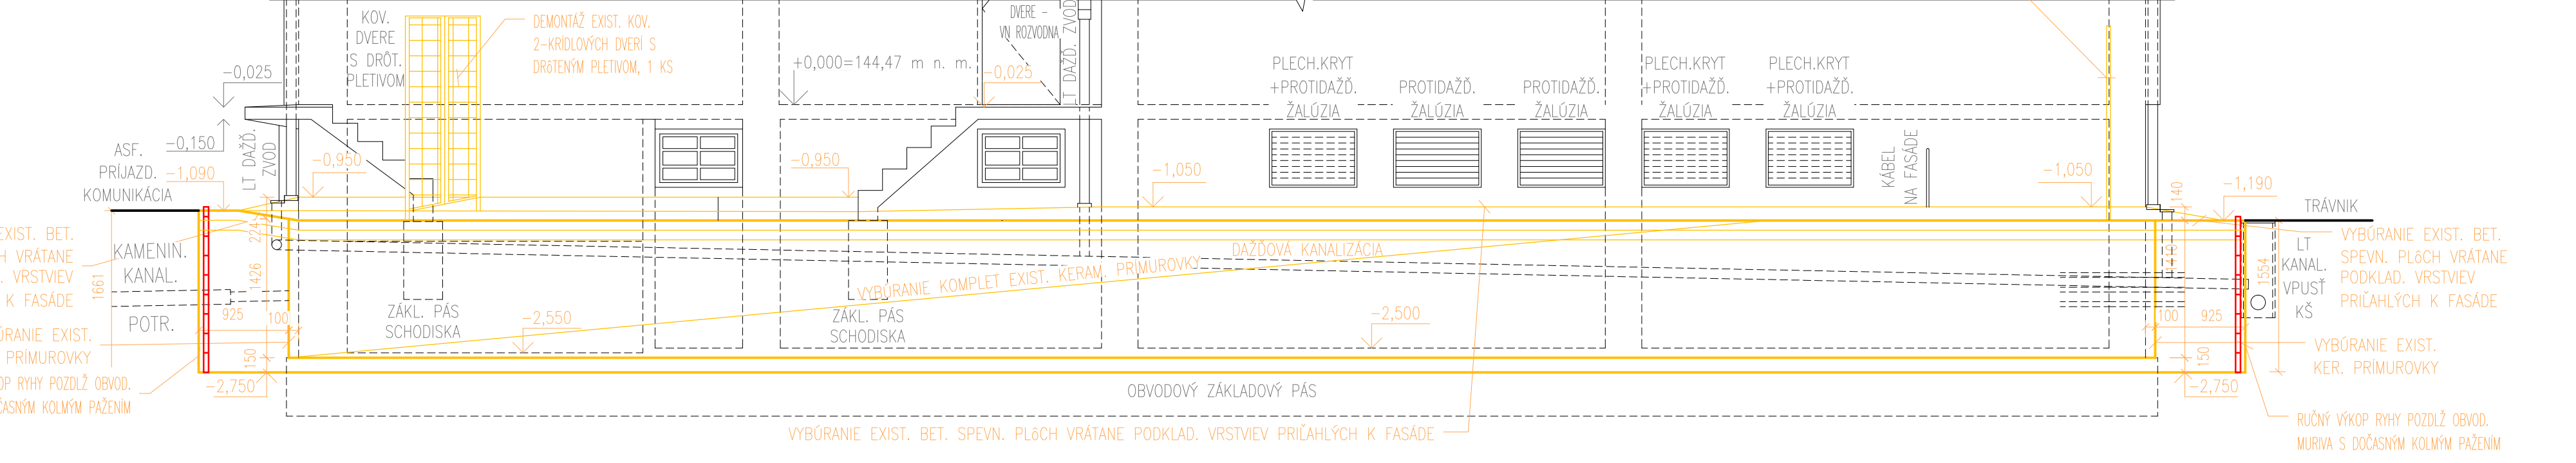


BÚRACIE PRÁCE - REZ POHĽAD JUHOVÝCHODNÝ

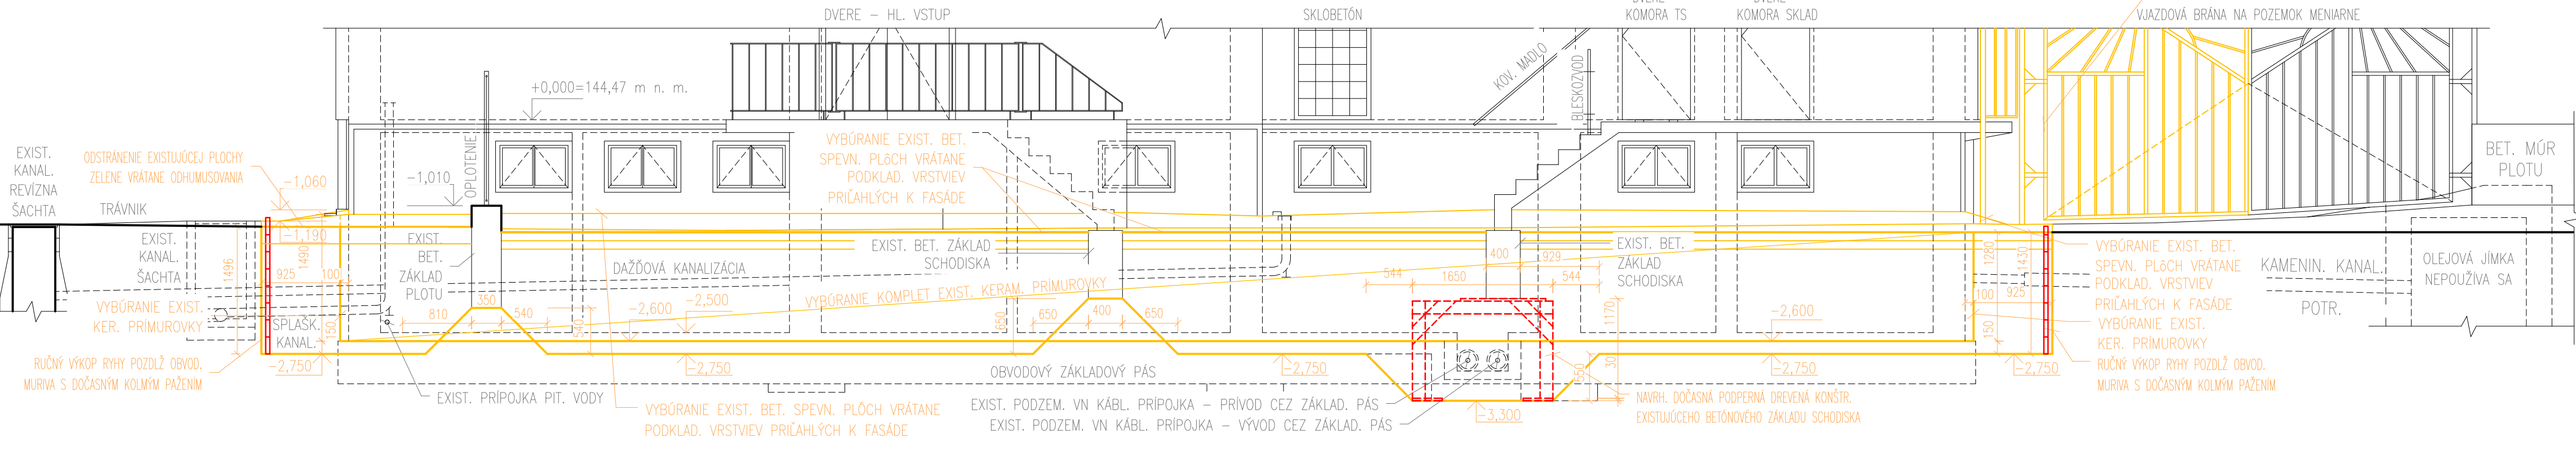

BÚRACIE PRÁCE - REZ POHĽAD JUHOZÁPADNÝ

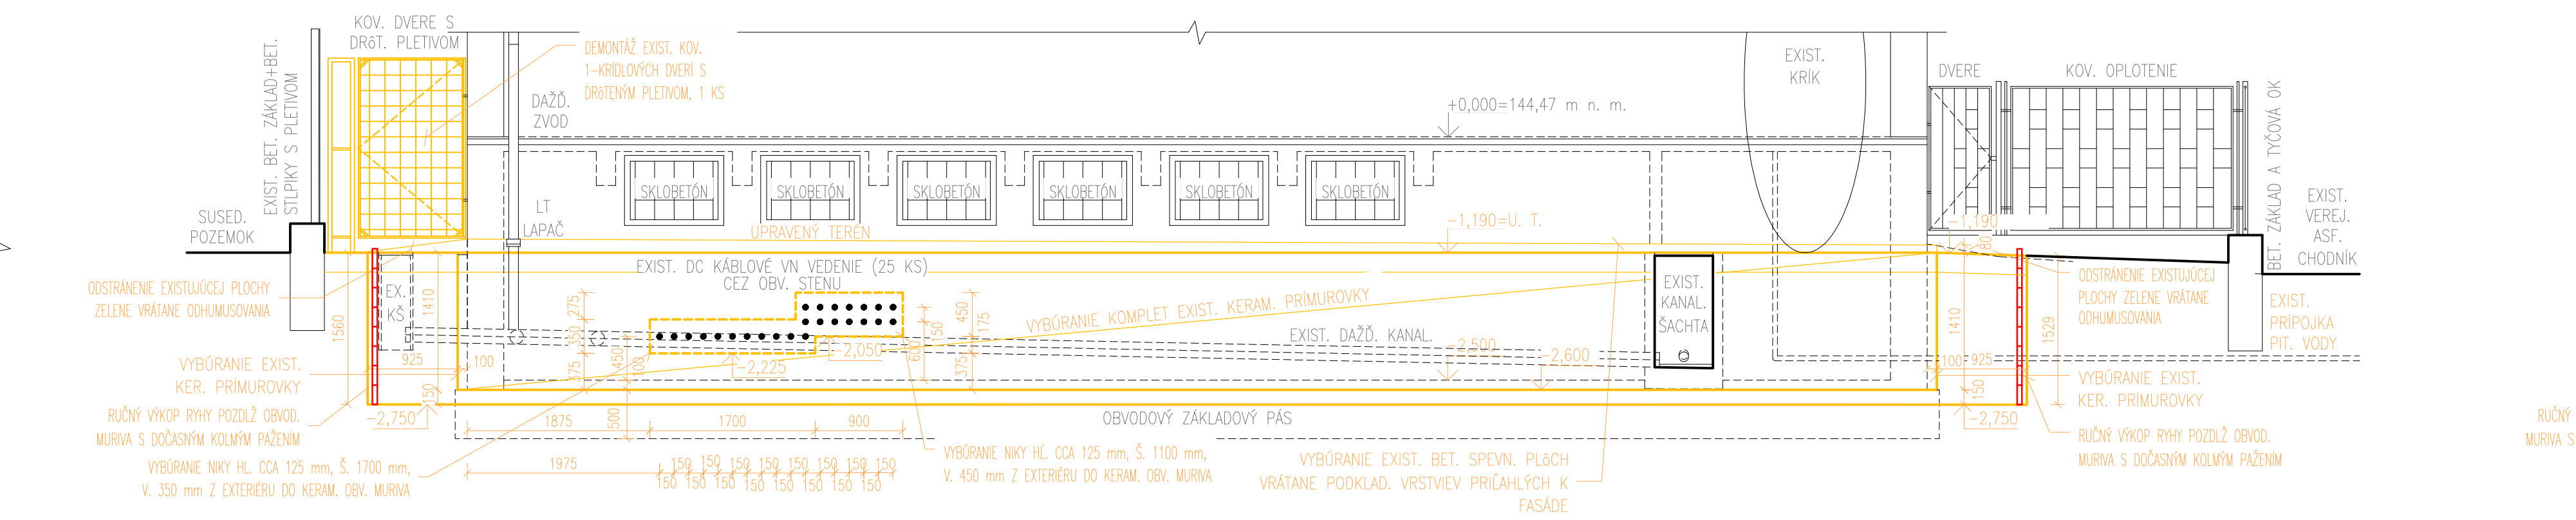

BÚRACIE PRÁCE - REZ POHĽAD SEVEROVÝCHODNÝ

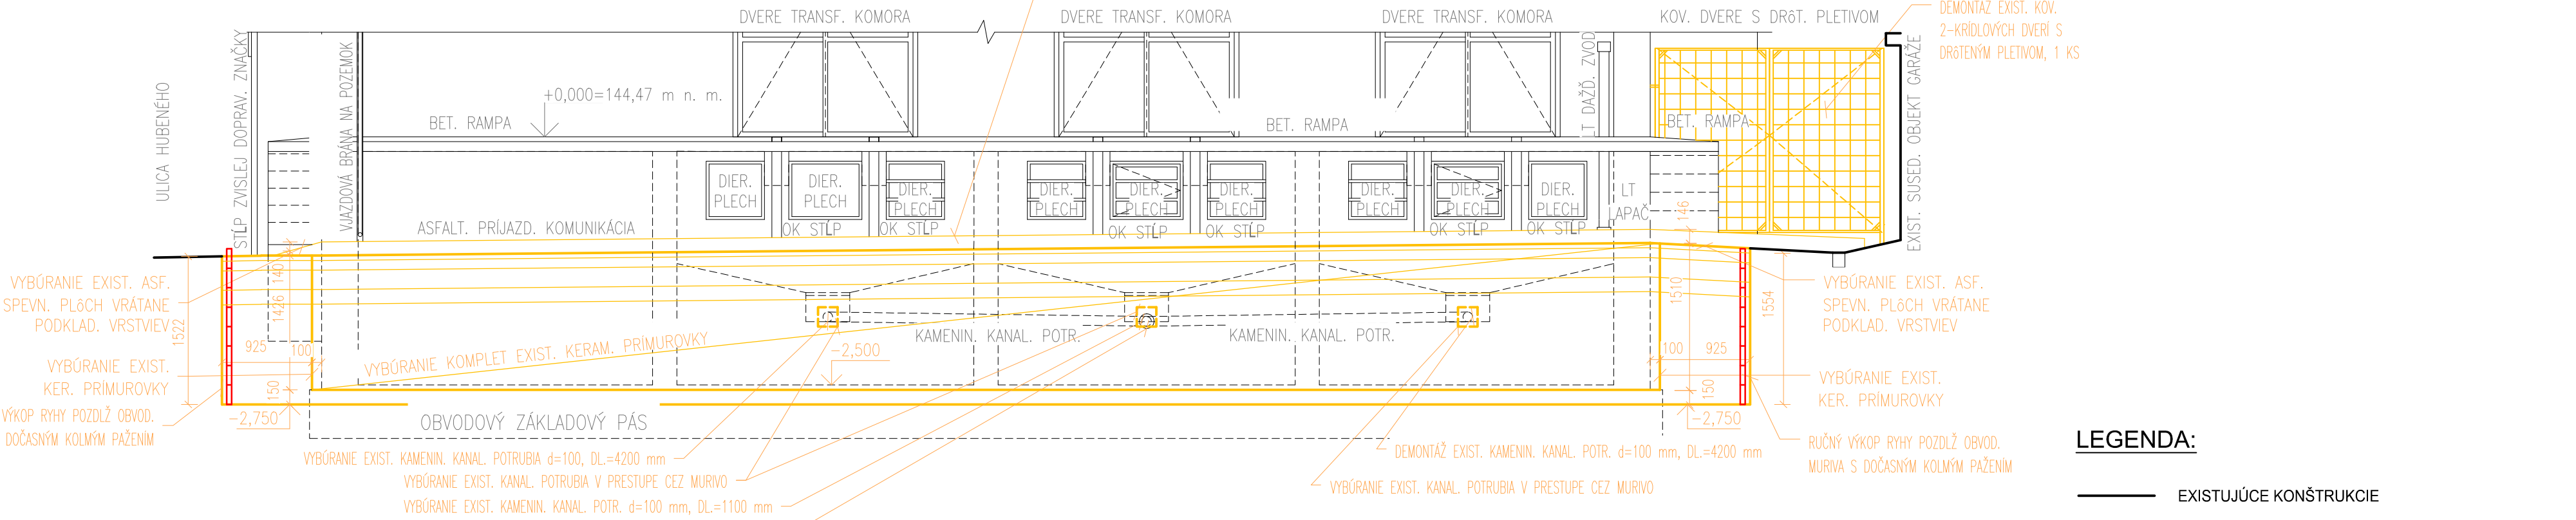

- LEGENDA:
- EXISTUJÚCE KONŠTRUKCIE
 - BÚRANÉ KONŠTRUKCIE

ČÍSLO	TEXT ZMENY - ODÔVODNENIE	DÁTUM	PODPIS
A			
B			
C			

NÁZOV STAVBY	
MENIARENĽ KRASŇANY – SANÁCIA OBJEKTU A STAVEBNÉ ÚPRAVY	
OBJEDNÁVATEĽ	DOPRAVNÝ PODNIK BRATISLAVA, akciová spoločnosť
ZHOTOVITEĽ	DOPRAVOPROJEKT, a.s. 83203 BRATISLAVA, KOMBÁRSKA 2/L
ZODPOVEDNÁ OSOBA	Ing. MICHAL BOČORA
HLAVNÝ INŽINIER PROJEKTU	Ing. arch. JOZEF MARIOTH
ČÍSLO ZÁKAZKY	8675-00

+0,000=144,47 m n. m.	
PROJEKTANT OBJEKTU/ČASTI	DOPRAVOPROJEKT, a.s., KOMBÁRSKA 1/L2/L, 832 03 BRATISLAVA
ZODPOVEDNÝ PROJEKTANT	Ing. GABRIELA PEKÁROVÁ
VYPRACOVAL	Ing. ERIK PEKÁR
KONTROLOVAL	Ing. arch. JOZEF MARIOTH
IDENTIF. ČÍSLO PRÍLOHY	BRSEHEN-DTR-C-8000-00000-000

ČASŤ DOKUMENTÁCIE	BRATISLAVSKÝ
DOKUMENTÁCIA TECHNICKÉHO RIEŠENIA	BRATISLAVA III
OBJEKT	KRAJ
	OKRES
	KATASTRÁLNE ÚZEMIE
	SÚRAD. SYSTÉM
	VÝŠKOVÝ SYSTÉM
	DÁTUM
	FORMÁT
	STUPEŇ
NÁZOV PRÍLOHY	ČÍSLO PRÍLOHY
BÚRACIE PRÁCE - REZ A-A, REZ B-B, REZ POHĽADY	8675-00
	B.004