


HYDRANTOVÁ SESTAVA

Standartně bude použita tato hydrantová sestava - podzemní šoupě DN 80 + hydrant DN 80

VŠEOBECNÉ POŽADAVKY:

- po uzavření nulové množství zbytkové vody
- materiál - tvárná litina
- záruka výrobce na ovladatelnost 10 let
- vnější i vnitřní epoxidový povlak dle těžké protikorozní ochrany, dozorovaný GSK
- litinový poklop
- výměna těsnícího pístu hydrantu přes hydrantový poklop (bez výkopových prací)

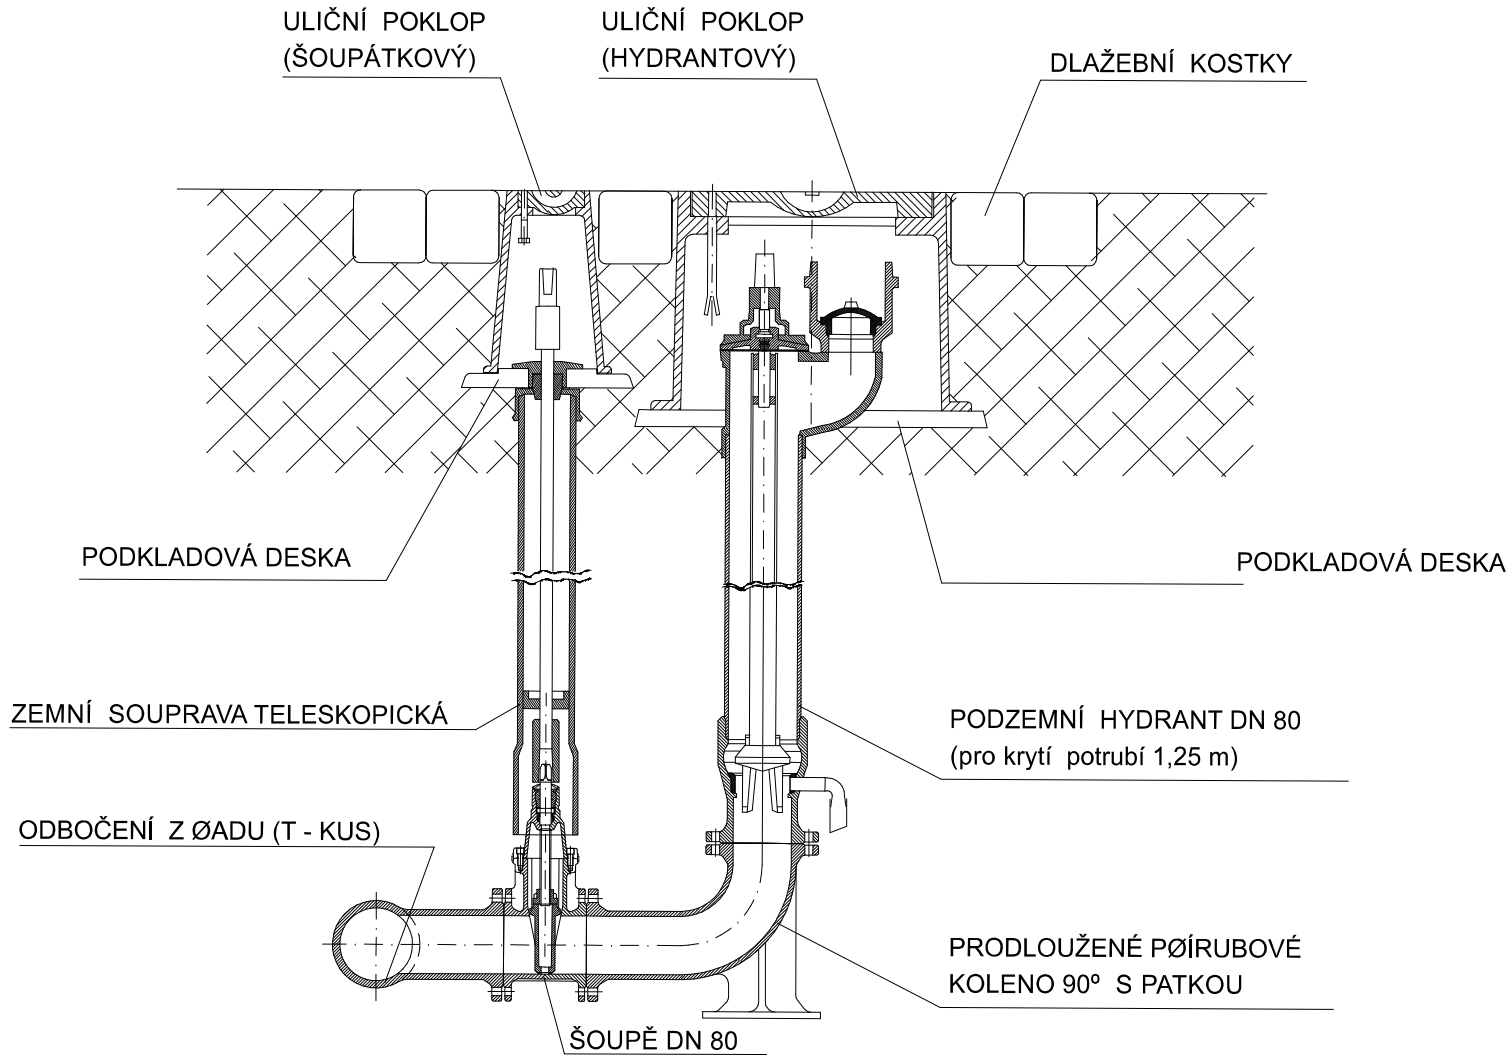

POZNÁMKA:
VEŠKERÉ INŽENÝRSKÉ SÍTĚ JE NUTNO VYTÝČIT PŘED ZAHÁJENÍM VÝKOPOVÝCH PRACÍ
ZA PŘÍTOMNOSTI JEJICH SPRÁVCŮ !!! ZE SKUTEČNÉ POLOHY STÁVAJÍCÍCH INŽENÝRSKÝCH
SÍTÍ MŮŽE VYPLYNOUT NUTNOST DÍLČÍCH ZMĚN TRAS. PŘI SOUBĚHU A KŘÍŽENÍ NAVRŽENÝCH
SÍTÍ S OSTATNÍMI INŽENÝRSKÝMI SÍTĚMI JE NUTNO DODRŽET NORMU ČSN 73 60 05.

INVESTOR		GENERÁLNÍ PROJEKTANT STAVBY		ČÍSLO PARÉ		AUTORIZAČNÍ RAZÍTKO			
Obec Práche č. p. 112, 67161 Práche		<div>aquaprojekt vodoohospodářská a stavební projekce</div> <div>VODOHOSPODÁŘSKÁ A STAVEBNÍ PROJEKCE U DOMOVINY 5, 669 00 ZNOJMO tel., fax.: +420 515 244 192, e-mail: info@aquaprojekt.cz</div>							
DOKUMENTACE KE SPOLEČNÉMU ŘÍZENÍ									
HIP:	Ing. Petr Pokorný		Vypracoval:	Ing. Petr Pokorný		PROJEKTANT ČÁSTI PD			
Zodp. projektant:	Ing. Petr Pokorný		Kontrola:						
Místo stavby:	PRÁCHE								
KRAJ:	JIHOMORAVSKÝ								
KÚ:	PRÁCHE								
Název stavby:						Formát:		2 x A4	
REKONSTRUKCE VODOVODU, SPLAŠKOVÉ A DEŠŤOVÉ KANALIZACE						Datum:		2/2024	
Stavební objekt:						Stupeň:		DSŘ	
SO303 VODOVOD						Číslo zakázky:		2024	
						Měřítko:			
Název výkresu:						Číslo výkresu:		D SO303.5	
HYDRANTOVÁ SESTAVA									