



POHLED NA SVAH

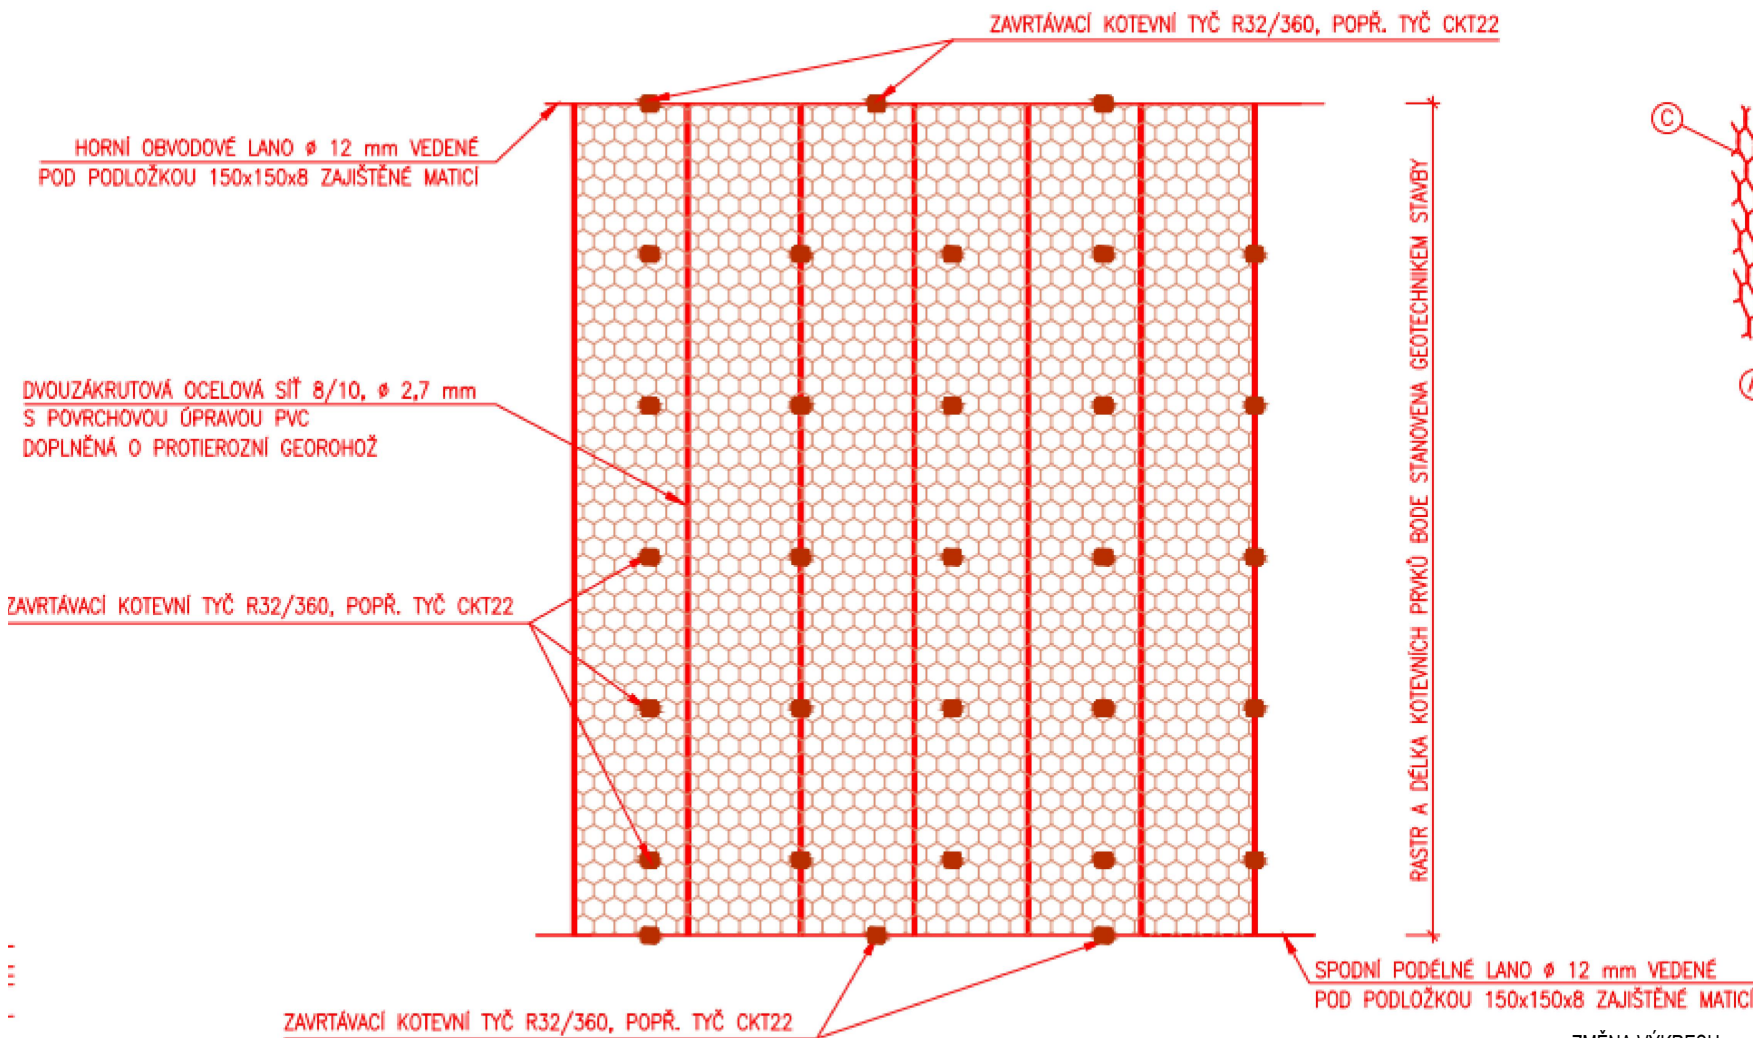

KOTVENÍ POMOCÍ SAMOZAVRTÁVACÍHO HŘEBU A OCELOVÉ DESKY

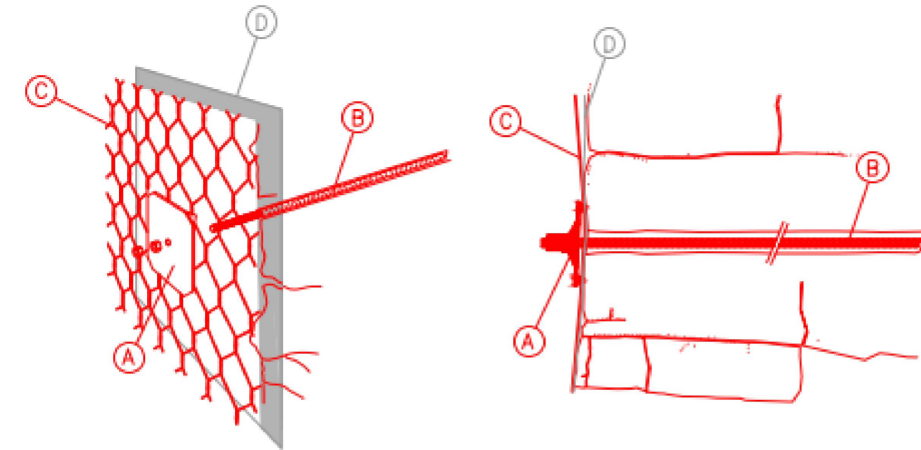


- (A) OCELOVÁ PODLOŽKA 150x150x8 mm
- (B) ZAVRTÁVACÍ KOTEVNÍ TYČ R32/360, POPŘ. TYČ CKT22
- (C) DVOUZÁKRUTOVÁ OCELOVÁ SÍŤ 8/10, ϕ 2,7 mm
- (D) PROTIEROZNÍ GEORHOŽ

ZMĚNA VÝKRESU :

Č. ZMĚNY	PŘEDMĚT ZMĚNY	ZMĚNU PROVEDL	PODPIS	DATUM ZMĚNY
				09.09.2024

DETAIL HORNÍHO KOTVENÍ

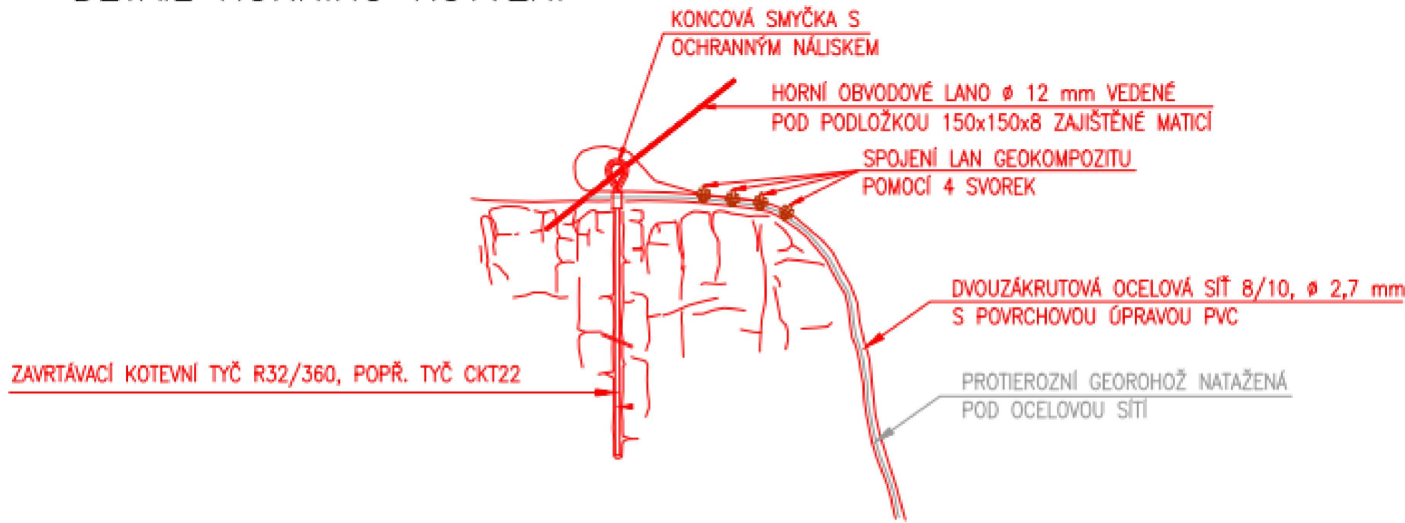

Tato dokumentace včetně všech příloh (s výjimkou dat poskytnutých objednatelem) je duševním vlastnictvím GEOWIDE s.r.o.. Objednatel této dokumentace je oprávněn ji využívat k účelům vyplývajícím z uzavřené smlouvy (objednávky) bez jakéhokoli omezení. Jiné osoby (jak fyzické, tak právnické) nejsou bez předchozího výslovného souhlasu objednatele oprávněny tuto dokumentaci ani její části jakkoli využívat, kopírovat (ani jiným způsobem rozmnožovat), nebo zpřístupnit dalším osobám.		GEOWIDE S.R.O. ING. IVO MASÁRECH PROJEKČNÍ KANCELÁŘ IČ: 08861811, DIČ: CZ08861811 SÍDLO: KOLLÁROVA 808/5 784 01 LITOVEL, ČESKÁ REPUBLIKA	
Vedoucí projektant : <i>Masárech</i> ING. IVO MASÁRECH	Kreslil	ING. IVO MASÁRECH	
	Projektant	ING. IVO MASÁRECH	
	Kontroloval	ING. IVO MASÁRECH	
	Jednatel spol.		
Objednatel: Město Šternberk, Horní náměstí 78/16, 785 01 Šternberk		Zakázka č.	2024103
Stavba (místo): CYKLOSTEZKA ŠTERNBERK - DOLNÍ ŽLEB – SO 201 Objekt : SO 201.1 SANACE SKALNÍHO ZÁŘEZU V ŘEŠENÉM ÚSEKU Název : TYPOVÉ TECHNICKÉ DETAILY		Datum	11/2024
		Stupeň	DPS
		Formát	420x297
		Seznam	
		Část	D.1.2.
		Měřítko: 1:M	
		D.1.2.8	