ČELNÍ POHLED

M 1:250

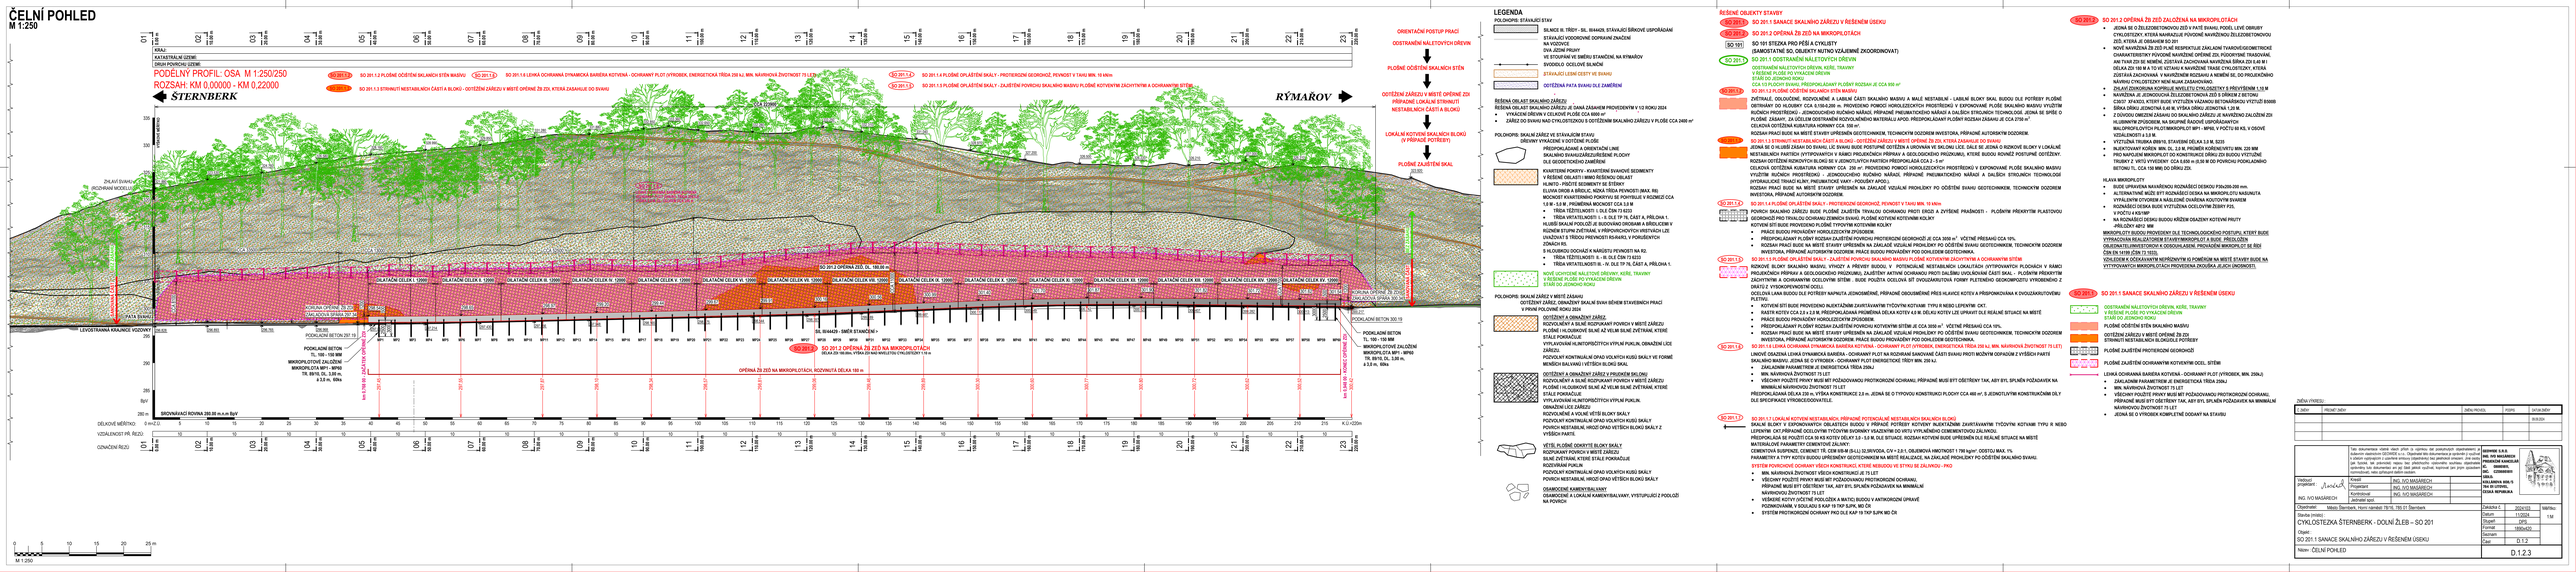

LEGENDA

POLOHOPIS: STAVAJÍCÍ STAV

- SILNICE III. TŘÍDY - SIL. III/44429, STAVÁJÍCÍ BÍŘKOVÉ USPOŘÁDÁNÍ
- STAVÁJÍCÍ VODOROVNÉ DOPRAVNÍ ZNAČENÍ NA VOZOVCE
- DVA JEDNE PRUHY
- VY STOUPÁNÍ VE SMĚRU STANIČENÍ, NA RÝMAŘOV
- SVODIDLO OCELOVÉ NA MOSTĚ
- STÁVAJÍCÍ LENNÍ CESTY VE SVAHU
- ODTĚŽENÁ PATA SVAHU DO ZAMĚŘENÍ

ŘEŠENÁ OBLAST SKALNÍHO ZÁŘEZU

ŘEŠENÁ OBLAST SKALNÍHO ZÁŘEZU JE ZAHRÁNA PROVEDENÍM V 1/2 ROKU 2024

- VYKAZEN DŘÍVÍ V CELKOVÉ PLOŠE CCA 6000 m²
- ZÁŘEZ DO SVAHU NAD CYKLOSTEZKOU S ODTĚŽENÍM SKALNÍHO ZÁŘEZU V PLOŠE CCA 2400 m²

POLOHOPIS: SKALNÍ ZÁŘEZ VE STÁVAJÍCÍM STAVU

DŘÍVÍNY VYKACENÉ V ODTĚŽNÉ PLOŠE

- PŘEDPOKLÁDANÉ A ZMĚŘENÉ LINIE SKALNÍHO SVAHU/ZÁŘEZU/ŘEŠENÉ PLOCHY DLE GEODETICKÉHO ZAMĚŘENÍ
- KVARTÉRNÍ POKRYV - KVARTÉRNÍ SVAHOVÉ SEDIMENTY V ŘEŠENÉ OBLASTI I MIMO ŘEŠENOU OBLAST
- HLINITO - PŘÍTOČ SEDIMENTY SE STŘÍNY
- ELUVIA DIORIT A BŘIDLIC, KORA TŘÍDA PEVNOSTI (MAX. R6)
- MOCNOST KVARTÉRNÍHO POKRYVU SE POHYBUJE V ROZMEZÍ CCA 1.0 - 2.0 M2. PRŮMĚRNÁ MOCNOST CCA 1.0 M
- TŘÍDA TĚŽITELNOSTI I. DLE ČSN 73 6133
- TŘÍDA NAVRTATELNOSTI I - II. DLE TP 190, ČÁST A, PŘÍLOHA 1.
- HLUBINNÁ ZVětRALINA - ZVětRALINA DIORITU A BŘIDLICE, RŮZNÉHO STUPNĚ ZVětRANÍ, V PŘEPOKRÝVOČNÝCH VRSTVÁCH LZE UVAŽovAT S TřÍDou PEVNOSTI R3-R4(R5), V PORUŠENÝCH ZÓNách R6.
- S HLOUBKOU DOSAHUJE K MAXIMÁLNÍ PEVNOSTI R4-R3
- TŘÍDA TĚŽITELNOSTI II.- III. DLE ČSN 73 6133
- TŘÍDA NAVRTATELNOSTI III.- IV. DLE TP 190, ČÁST A, PŘÍLOHA 1.

NOVÉ UCHYCENÉ NALETOVÉ DŘÍVÍNY, KEŘE, TRAVINY V ŘEŠENÉ PLOŠE PO VYKACENÍ DŘÍVÍN STÁR DO JEDNOHO ROKU

POLOHOPIS: SKALNÍ ZÁŘEZ V MÍSTĚ ZÁSAHU

ODTĚŽENÉ ZÁŘEZY, OBNAŽENÝ SKALNÍ SVAH BĚHEM STAVEBNÍCH PRACÍ V PRVNÍ POLOVINĚ ROKU 2024

ODTĚŽENÉ A OBNAŽENÉ ZÁŘEZY

- ROZVOLNĚNÝ A SLINÉ ROZPRAŠNÝ POVRCH V MÍSTĚ ZÁŘEZU PLOŠNĚ I NA OBJEKTOVÉ SKALE AŽ KELMI SILNĚ ZVětRANÉ, VÝRAZNĚ STÁLE POKRAČUJÍCÍ
- VYPLAVOVÁNÍ NLHATOPDTČÍCH VÝPLNÍ PUKLIN, OBNAŽENÍ LIČE ZÁKLADU
- PODVOLÍ KONTINUÁLNÍ ORAD VOLNÝCH KUSŮ SKÁLY VE FORMĚ MENŠÍCH BALKANŮ I VĚTŠÍCH BLOKŮ SKAL

OTEŽENÉ A OBNAŽENÉ ZÁŘEZY V MÍSTĚ BILONÍ

- ROZVOLNĚNÝ A SLINĚ ROZPRAŠNÝ POVRCH V MÍSTĚ ZÁŘEZU PLOŠNĚ I NA OBJEKTOVÉ SKALE AŽ KELMI SILNĚ ZVětRANÉ, KTERÉ STÁLE POKRAČUJÍ
- VYPLAVOVÁNÍ NLHATOPDTČÍCH VÝPLNÍ PUKLIN.
- OBNAŽENÍ LIČE ZÁKLADU
- ROZVOLNĚNÉ A VOLNÉ VĚTŠÍ BLOKY SKÁLY
- PODVOLÍ KONTINUÁLNÍ ORAD VOLNÝCH KUSŮ SKÁLY
- POHYBY NESTABILNÍ, HROZÍ ORAD VĚTŠÍCH BLOKŮ SKÁLY Z VYŠŠÍCH PARTÍ

VÝTĚŽ PLOŠNĚ ODKRYTÉ BLOKY SKÁLY

- ROZPRAŠNÝ POVRCH V MÍSTĚ ZÁŘEZU SLINĚ ZVětRANÉ, KTERÉ STÁLE POKRAČUJÍ
- ROZVÝRANÍ PUKLIN
- PODVOLÍ KONTINUÁLNÍ ORAD VOLNÝCH KUSŮ SKÁLY
- POHYBY NESTABILNÍ, HROZÍ ORAD VĚTŠÍCH BLOKŮ SKÁLY

OBMÝVOČNÉ KAREBTVÁNÍ

OBMÝVOČNÉ A LOKÁLNÍ KAREBTVÁNÍ, VYSTUPUJÍCÍ Z PODLOŽÍ NA POVRCH

ŘEŠENÉ OBJEKTY STAVBY

- SO 101.1 SO 201.1 SANACE SKALNÍHO ZÁŘEZU V ŘEŠENÉM ÚSEKU
- SO 201.2 SO 201.2 OPĚRNÁ ŽB ZEĎ NA MIKROPILOTÁCH
- SO 101 SO 101 STEZKA PRO PĚŠÍ A CYKLISTY (SAMOSTATNĚ SO, OBJEKTY KLTNO VZÁJEMNĚ ZKOORDINOVAT).
- SO 201.3 SO 201.3 ODTĚNÍ NALETOVÝCH DŘÍVÍN

ODSTRANĚNÍ NALETOVÝCH DŘEVIN, KEŘE, TRAVINY V ŘEŠENÉ PLOŠE PO VYKACENÍ DŘÍVÍN STÁR DO JEDNOHO ROKU

CCA 1/3 PLOŠNÝ ŘÍMÁ ŽIVÁ DŘÍVÍ

- SO 201.1.1 SO 201.1.1 PLOŠNÉ ODTĚNÍ SKALNÍCH STĚN MASÍVU

ZVětRALÉ, OLOUČENÉ, ROZVOLNĚNÉ A LABLAÉ ČÁSTI SKALNÍHO MASÍVU A MALÉ MESTABILNÍ – LABLAÉ BLOKY SKÁL BUDOU OLE POTŘEBY PLOŠNĚ ODTĚNÁNY DO HLOUBKY CCA 0.150-0.200 m. PŘEVEDENO POMOCÍ HORKOLEZECKÝCH PROFESÍONÁLŮ V EXPONOVANÉ PLOŠE SKALNÍHO MASÍVU VYUŽITÍM RUČNÍCH PROFESÍONÁLŮ - JEDNOCHOVEČNÍHO RUČNÍHO NÁŘADÍ, PŘÍPADNĚ PNEUMATICKÉHO NÁŘADÍ A DALŠÍCH STROJNÍCH TECHNOLOGIÍ. JEDNA SE BYŠE O PLOŠNÉ ZÁSAHY, KE VÝLOŽNÝM ODSTRANĚNÍ NESTABILNÍ HMOTY. PŘEDPOKLÁDÁNÝ PLOŠNÝ ROZSAH ZÁSAHU JE CCA 2700 m².

CELKOVÁ ODTĚŽENÁ KUBATURA HORNINY CCA 250 m³.

ROZSAH PRACÍ BUDE NA MÍSTĚ STAVBY UPŘESNĚN GEOTECHNIKEM, TECHNICKÝM DOZOREM INVESTORA, PŘÍPADNĚ AUTORSKÝM DOZOREM.

- SO 201.1.3 SO 201.1.3 ČIŠTĚNÍ NESTABILNÍCH ČÁSTÍ A BLOKŮ - ODTĚŽENÍ ZÁŘEZU V MÍSTĚ OPĚRNÉ ŽB ZDI, KTERÁ ZASAHUJE DO SVAHU

JEDNA SE O ZÁŘEZ ZÁSAHU DO SVAHU NAD CYKLOSTEZKOU S ODTĚŽENÍM SKALNÍHO ZÁŘEZU V PLOŠE CCA 2400 m². ZÁŘEZ SE SKLONU LIČE, DÉLE SE JEDNÁ O ROKOVÉ BLOKY V LOKÁLNÉ MÍRĚ ZVětRALÉ, KTERÉ SE JEDNÁ O ZÁSAHY PŘEVÁŽNĚ PROVEDENÉ PŘÍPADNĚ ZÁSAHY DO SVAHU PROVEDENÉ PŘÍPADNĚ V ZÁSAHU