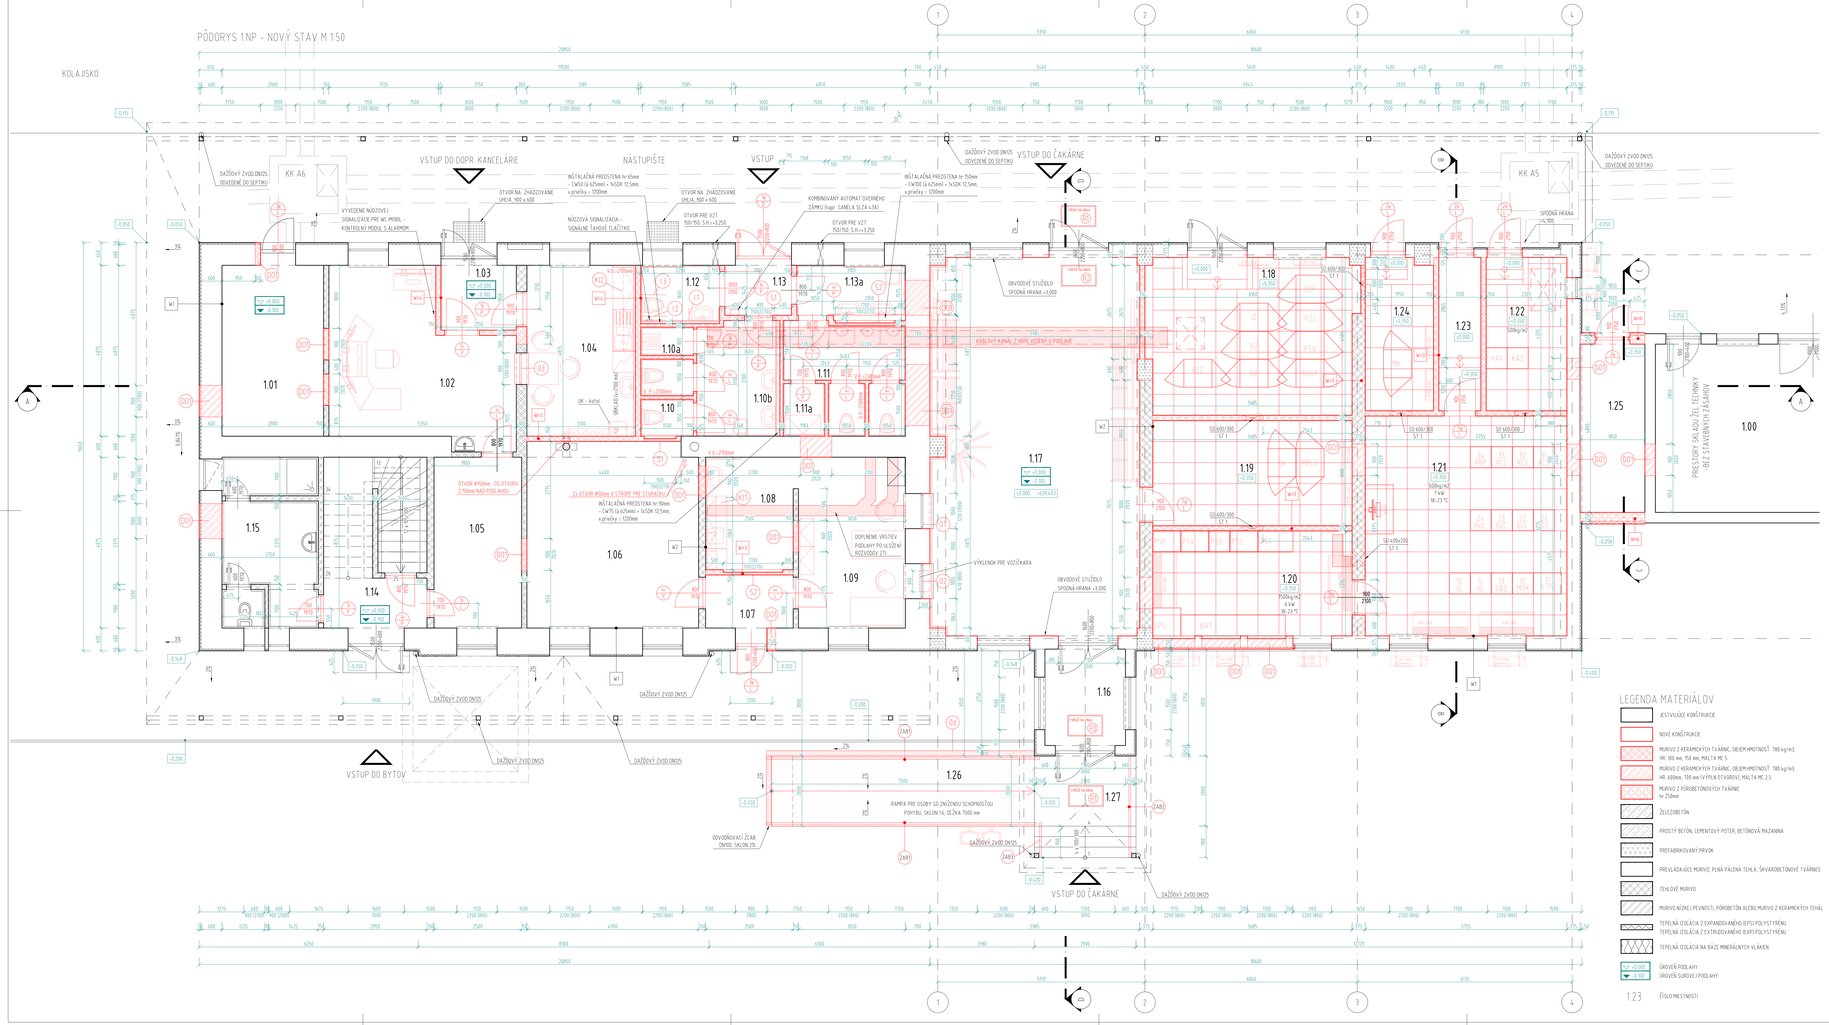

LEGENDA MIESTNOSTÍ

ČÍSLO MIES.	ÚČEL MIESTNOSTI	PLOCHA m²	POVRCHOVÉ ÚPRAVY					
			PODLAHA		STENY		STROP	
			DRUH	POVRCH	SOKEL	OMIETKA	POVRCH	OMIETKA	POVRCH
1.00	SKLAD	-	-	-	-	-	-	-	-
1.01	MN.ROZVODŇA	14,34	P2	KERAMICKÁ DLAŽBA	KERAMICKÝ SOKEL	VÁP.-CEM.OMIETKA	INTERIÉROVÁ NÁTEROVÁ FARBA BIELA	VÁP.-CEM.OMIETKA	INTERIÉROVÁ NÁTEROVÁ FARBA BIELA
1.02	DOPRAVNÁ KANCELÁRIA	22,67	P2	KERAMICKÁ DLAŽBA	KERAMICKÝ SOKEL	VÁP.-CEM.OMIETKA	INTERIÉROVÁ NÁTEROVÁ FARBA BIELA	VÁP.-CEM.OMIETKA	AKRYLKOVÁ NÁTEROVÁ FARBA BIELA
1.03	ZÁDVERIE	4,58	P2	KERAMICKÁ DLAŽBA	KERAMICKÝ SOKEL	VÁP.-CEM.OMIETKA	INTERIÉROVÁ NÁTEROVÁ FARBA BIELA	VÁP.-CEM.OMIETKA	AKRYLKOVÁ NÁTEROVÁ FARBA BIELA
1.04	KUCHYNKA	11,12	P2	KERAMICKÁ DLAŽBA	KERAMICKÝ SOKEL	VÁP.-CEM.OMIETKA	INTERIÉROVÁ NÁTEROVÁ FARBA BIELA	VÁP.-CEM.OMIETKA	AKRYLKOVÁ NÁTEROVÁ FARBA BIELA
1.05	ADMINISTRATÍVA	12,19	P2	KERAMICKÁ DLAŽBA	KERAMICKÝ SOKEL	VÁP.-CEM.OMIETKA	INTERIÉROVÁ NÁTEROVÁ FARBA BIELA	VÁP.-CEM.OMIETKA	AKRYLKOVÁ NÁTEROVÁ FARBA BIELA
1.06	MIESTNOSŤ CARGO	24,92	P2	KERAMICKÁ DLAŽBA	KERAMICKÝ SOKEL	VÁP.-CEM.OMIETKA	INTERIÉROVÁ NÁTEROVÁ FARBA BIELA	VÁP.-CEM.OMIETKA	AKRYLKOVÁ NÁTEROVÁ FARBA BIELA
1.07	ZÁDVERIE	4,28	P3	KERAMICKÁ DLAŽBA	KERAMICKÝ SOKEL	VÁP.-CEM.OMIETKA	INTERIÉROVÁ NÁTEROVÁ FARBA BIELA	VÁP.-CEM.OMIETKA	AKRYLKOVÁ NÁTEROVÁ FARBA BIELA
1.08	DENNÁ MIESTNOSŤ	8,16	P3	KERAMICKÁ DLAŽBA	KERAMICKÝ SOKEL	VÁP.-CEM.OMIETKA	INTERIÉROVÁ NÁTEROVÁ FARBA BIELA	VÁP.-CEM.OMIETKA	AKRYLKOVÁ NÁTEROVÁ FARBA BIELA
1.09	POHLADŇA	15,00	P3	KERAMICKÁ DLAŽBA	KERAMICKÝ SOKEL	VÁP.-CEM.OMIETKA	INTERIÉROVÁ NÁTEROVÁ FARBA BIELA	VÁP.-CEM.OMIETKA	AKRYLKOVÁ NÁTEROVÁ FARBA BIELA
1.10	WC ŽENY	3,30	P42	KERAMICKÁ DLAŽBA	-	KERAMICKÝ OBKLADOVÝ VÝŠKY 2100 mm	AKRYLKOVÁ NÁTEROVÁ FARBA BIELA	VÁP.-CEM.OMIETKA	AKRYLKOVÁ NÁTEROVÁ FARBA BIELA
1.10a	UPRATOVAČKA - VÝLEVKA	1,22	P42	KERAMICKÁ DLAŽBA	-	KERAMICKÝ OBKLADOVÝ VÝŠKY 2100 mm	AKRYLKOVÁ NÁTEROVÁ FARBA BIELA	VÁP.-CEM.OMIETKA	AKRYLKOVÁ NÁTEROVÁ FARBA BIELA
1.10b	PREDSIEŇ - ŽENY	3,73	P42	KERAMICKÁ DLAŽBA	-	KERAMICKÝ OBKLADOVÝ VÝŠKY 2100 mm	AKRYLKOVÁ NÁTEROVÁ FARBA BIELA	VÁP.-CEM.OMIETKA	AKRYLKOVÁ NÁTEROVÁ FARBA BIELA
1.11	WC MUŽI	9,11	P42	KERAMICKÁ DLAŽBA	-	KERAMICKÝ OBKLADOVÝ VÝŠKY 2100 mm	AKRYLKOVÁ NÁTEROVÁ FARBA BIELA	VÁP.-CEM.OMIETKA	AKRYLKOVÁ NÁTEROVÁ FARBA BIELA
1.11a	UPRATOVAČKA - SATNA	1,75	P42	KERAMICKÁ DLAŽBA	-	KERAMICKÝ OBKLADOVÝ VÝŠKY 2100 mm	AKRYLKOVÁ NÁTEROVÁ FARBA BIELA	VÁP.-CEM.OMIETKA	AKRYLKOVÁ NÁTEROVÁ FARBA BIELA
1.12	WC IMOBILNÍ	3,72	P42	KERAMICKÁ DLAŽBA	-	KERAMICKÝ OBKLADOVÝ VÝŠKY 2100 mm	AKRYLKOVÁ NÁTEROVÁ FARBA BIELA	VÁP.-CEM.OMIETKA	AKRYLKOVÁ NÁTEROVÁ FARBA BIELA
1.13	VSTUPNÁ PREDSIEŇ	2,76	P42	KERAMICKÁ DLAŽBA	KERAMICKÝ SOKEL	VÁP.-CEM.OMIETKA	INTERIÉROVÁ NÁTEROVÁ FARBA BIELA	VÁP.-CEM.OMIETKA	AKRYLKOVÁ NÁTEROVÁ FARBA BIELA
1.13a	PREDSIEŇ - MUŽI	4,74	P42	KERAMICKÁ DLAŽBA	KERAMICKÝ SOKEL	VÁP.-CEM.OMIETKA	INTERIÉROVÁ NÁTEROVÁ FARBA BIELA	VÁP.-CEM.OMIETKA	AKRYLKOVÁ NÁTEROVÁ FARBA BIELA
1.14	ZÁDVERIE SLUŽOBNÝCH BYTOV	9,03	P2	KERAMICKÁ DLAŽBA	-	VÁP.-CEM.OMIETKA	INTERIÉROVÁ NÁTEROVÁ FARBA BIELA	VÁP.-CEM.OMIETKA	INTERIÉROVÁ NÁTEROVÁ FARBA BIELA
1.15	HYGIENICKÉ PRIESTORY PRE ZAMESTNANCOV	13,13	P3	KERAMICKÁ DLAŽBA	-	VÁP.-CEM.OMIETKA	INTERIÉROVÁ NÁTEROVÁ FARBA BIELA	VÁP.-CEM.OMIETKA	INTERIÉROVÁ NÁTEROVÁ FARBA BIELA
1.16	ZÁDVERIE ČAKÁRNE	6,75	P4	KERAMICKÁ DLAŽBA	KERAMICKÝ SOKEL	VÁP.-CEM.OMIETKA	INTERIÉROVÁ NÁTEROVÁ FARBA BIELA	VÁP.-CEM.OMIETKA	AKRYLKOVÁ NÁTEROVÁ FARBA BIELA
1.17	ČAKÁREŇ	64,42	P4	KERAMICKÁ DLAŽBA	KERAMICKÝ SOKEL	VÁP.-CEM.OMIETKA	INTERIÉROVÁ NÁTEROVÁ FARBA BIELA	VÁP.-CEM.OMIETKA	AKRYLKOVÁ NÁTEROVÁ FARBA BIELA
1.18	OZNAMOVACIE ZARIADENIA	27,03	P41	DLAŽDICA PZD,ALKA	-	VÁP.-CEM.OMIETKA	INTERIÉROVÁ NÁTEROVÁ FARBA BIELA	VÁP.-CEM.OMIETKA	AKRYLKOVÁ NÁTEROVÁ FARBA BIELA
1.19	ŽEL.TELEKOMUNIKÁCIE	17,86	P41	DLAŽDICA PZD,ALKA	-	VÁP.-CEM.OMIETKA	INTERIÉROVÁ NÁTEROVÁ FARBA BIELA	VÁP.-CEM.OMIETKA	AKRYLKOVÁ NÁTEROVÁ FARBA BIELA
1.20	NAPÁJANIE	17,62	P41	DLAŽDICA PZD,ALKA	-	VÁP.-CEM.OMIETKA	INTERIÉROVÁ NÁTEROVÁ FARBA BIELA	VÁP.-CEM.OMIETKA	AKRYLKOVÁ NÁTEROVÁ FARBA BIELA
1.21	ELEKTRONICKÉ STAVADLÁ	36,52	P41	DLAŽDICA PZD,ALKA	-	VÁP.-CEM.OMIETKA	INTERIÉROVÁ NÁTEROVÁ FARBA BIELA	VÁP.-CEM.OMIETKA	AKRYLKOVÁ NÁTEROVÁ FARBA BIELA
1.22	KÁBLOVÉ ZÁVERY ZAB.ZAR.	10,39	P41	DLAŽDICA PZD,ALKA	-	VÁP.-CEM.OMIETKA	INTERIÉROVÁ NÁTEROVÁ FARBA BIELA	VÁP.-CEM.OMIETKA	AKRYLKOVÁ NÁTEROVÁ FARBA BIELA
1.23	CHODBA	5,38	P41	DLAŽDICA PZD,ALKA	-	VÁP.-CEM.OMIETKA	INTERIÉROVÁ NÁTEROVÁ FARBA BIELA	VÁP.-CEM.OMIETKA	AKRYLKOVÁ NÁTEROVÁ FARBA BIELA
1.24	KÁBLOVÉ ZÁVERY SÚNAM.ZAR.	8,83	P41	DLAŽDICA PZD,ALKA	-	VÁP.-CEM.OMIETKA	INTERIÉROVÁ NÁTEROVÁ FARBA BIELA	VÁP.-CEM.OMIETKA	AKRYLKOVÁ NÁTEROVÁ FARBA BIELA
1.25	SKLAD ŽZN. ZARIADENIA DIT.SKLAD	8,64	P42	KERAMICKÁ DLAŽBA	-	VÁP.-CEM.OMIETKA	INTERIÉROVÁ NÁTEROVÁ FARBA BIELA	LAZUROVACÍ LAK PRE DREVO	INTERIÉROVÁ NÁTEROVÁ FARBA BIELA
1.26	PREKLOPNÁ RAMPA	36,52		-	-	-	-	-	-
1.27	PREKLOPNÉ SCHODY	10,39		-	-	-	-	-	-
	SPOLU	389,76							

LEGENDA

D00	DOPRAVNÉ OKENNÉ/DVEROVÉ OTVORY V ATYP. STĚNĚ MURIVOM Z KER. TVÁRNIC, ROZMERY A MATERIÁL vď. VÝKRES Č. 19
D1	VONKAJŠIE A VNÚTORNÉ VRSTVY STIEN PRÍSLUŠNÝCH JESTVUJÚCICH
D2	NAVRHOVANÉ OKNO
D3	NAVRHOVANÉ OKNO SKLOBETÓNOVÉ, VČ. VÝPLŇ PRVKOV
D4	VONKAJŠIE DREVENÉ DVOJKRÍDLOVÉ DVERE Z EUROPROFILU S IZOLAČNÝM DVOJSKLOM, S NÁSUVSTLHOM, DREVENÁ ZÁRUBŇA
D5	VONKAJŠIE HLINÍKOVÉ JEDNOKRÍDLOVÉ ZATEPLENÉ DVERE, HLINÍKOVÁ ZÁRUBŇA
D6	VONKAJŠIE DREVENÉ JEDNOKRÍDLOVÉ DVERE Z EUROPROFILU S IZOLAČNÝM DVOJSKLOM, S NÁSUVSTLHOM, DREVENÁ ZÁRUBŇA
D7	VNÚTORNÉ DREVENÉ JEDNOKRÍDLOVÉ PLNÉ DVERE, OCEĽOVÁ ZÁRUBŇA
D8	VNÚTORNÉ DREVENÉ JEDNOKRÍDLOVÉ PLNÉ DVERE, OCEĽOVÁ ZÁRUBŇA
D9	VNÚTORNÉ DREVENÉ JEDNOKRÍDLOVÉ PLNÉ DVERE, OCEĽOVÁ ZÁRUBŇA
Z48	OCEĽOVÉ VONKAJŠIE ZÁBRADLIE
Z48D	OCEĽOVÉ VONKAJŠIE ZÁBRADLIE Z NEHRDZAVEJÚCEJ OCELE S DRŽIADLOM A SPÔSOBU VODIDLOV TYČOU
K1	PLASTOVÝ HDPE MULTIKANÁL 9-KOMOROVÝ
	SKLADBY NOVÝCH PODLÁH, STIEN A STRECH
P41	SKLADBY NOVÝCH PODLÁH
W13	SKLADBY NOVÝCH STIEN
S15	SKLADBA STREŠNÉHO PLÁŠŤA NAD MIESTNOSŤOU SKLADU OZNAM. ZÁRADENIA
	SKLADBY PODLÁH, STIEN A STRECH
P1	SKLADBY VNÚTORNÝCH PODLÁH
VP1	SKLADBY VONKAJŠÍCH PODLÁH
W1	SKLADBY STIEN
S15	SKLADBY STRECH

LEGENDA MATERIÁLOV

- JESTVUJÚCE KONŠTRUKCIE
- NOVÉ KONŠTRUKCIE
- MURIVO Z KERAMICKÝCH TVÁRNIC, OBJEM.HMOTNOSŤ 780 kg/m3, HR. 100 mm, 150 mm, MALTA MC 5
- MURIVO Z KERAMICKÝCH TVÁRNIC, OBJEM.HMOTNOSŤ 780 kg/m3, HR. 600mm, 700 mm ĽVÝPLŇ OTVOROV, MALTA MC 2,5
- MURIVO Z PÓROBETÓNOVÝCH TVÁRNIC hr.250mm
- ŽELEZOBETÓN
- PROSTÝ BETÓN, CEMENTOVÝ POTER, BETÓNOVÁ MAZANINA
- PREFABRIKOVANÝ PRVOK
- PREVLÁDAJÚCE MURIVO, PLNÁ PÁLENÁ TEHLA, ŠKVAROBETÓNOVÉ TVÁRNICE
- TEHLOVÉ MURIVO
- MURIVO NOSNÉ Z PEVNOSTI, PÓROBETÓN ALEBO MURIVO Z KERAMICKÝCH TEHLÁ
- TEPELNÁ IZOLÁCIA Z EXPANDOVANÉHO EPS P POLYSTYRÉNU
- TEPELNÁ IZOLÁCIA Z EXTRUDOVANÉHO EXPS POLYSTYRÉNU
- TEPELNÁ IZOLÁCIA NA BÁZE MINERÁLNYCH VLÁKIEN
- ÚROVEŇ PODLAHY
- ÚROVEŇ SUROVÉ PODLAHY

1.23 ČÍSLO MIESTNOSTI

POZNÁMKY

PREKLAD NAD OTVOROM V PREČKÁCH MUROVANÝCH Z KERAMICKÝCH TEHLÁ HRÚBKY 143 mm VYTVORÍ Z KERAMICKÝCH PREFABTICH PREKLADOV, DĹŽKA PODĽA VEĽKOSTI OTVORU, MINIMÁLNA DĹŽKA ULOŽENIA PREKLADU PODĽA STATICKÉHO VÝPOČTU RESP. PRODUKTOVÉHO LISTU PRVKU.
PREKLAD NAD OTVOROM V PREČKÁCH MUROVANÝCH Z KERAMICKÝCH TVÁRNIC HRÚBKY 80 mm VYTVORÍ Z DVOCH PRÍSTOV OCELE vč. TREŤA SI 500/R S HORIZONTÁLNYM PRIESAHOM OKOLO OTVORU DĹŽKY 300 mm.
HI SYSTÉM ÚKONOST 300 MM ADU GROUNDU TERÉNU
DODÁVATEĽOM HYDROIZOLAČNÝ SYSTÉM V PRVKU VYPRACUJE BUDOVY REALIZUJÚCI PODĽA TECHNOLOGICKÉHO POSTUPU DODÁVATEĽA
DO OBVODOVÝCH ZÁKLADOVÝCH PÁSOV UMIESTNIŤ ZÁKLADOVÝ ZEMNÉ.
ZVLÁŠŤ KONŠTRUKCIE SÚ ZAKRESLENÉ A KÓTOVANÉ BEZ PODROBNEJ ĽPRAVY ĽOMETKY).
STAVEBNÉ ĽPRAVY JE POTREBNÉ OVEŘIŤ NA ZÁKLADE JEDNOTLIVÝCH PROFESIÍ.
VŠETKY ROZMERY PREVEŘIŤ NA STAVBE.
DODÁVATEĽ STAVBY JE POVINNÝ REALIZOVAŤ VŠETKY PRÁCE PODĽA PLATNÝCH STN S DODRŽANÍM TECHNOLOGICKÝCH A BEZPEČNOSTNÝCH POSTUPOV. ĎALEJ JE POVINNÝ REŠPEKTOVAŤ USTANOVENIE STN 73 0420 O PRÍSLUŠNÝCH ROZMEROVÝCH ODCHÝLKACH REALIZOVANÝCH KONŠTRUKCIÍ PROTI PROJEKTOVANÉMU STAVU. KAŽDÚ ODCHÝLKU JE POTREBNÉ PREROKOVAŤ SO ZODPOVEDNÝM PROJEKTANTOM
VŠETKY NEJASNOSTI KONZULTOVAŤ SO ZODPOVEDNÝM PROJEKTANTOM

±0,000 = +639,403 m.n.m.
Výškový systém B.p.v.
Súradnicový systém S-JTSK

ZMENY PROJEKTOVEJ DOKUMENTACIE

Index	Dátum	Meno - Podpis	Text zmeny

Zodpovedný projektant stavby: Ing. Jan Kubínr

GENERÁLNY PROJEKTANT STAVBY

Zákazkové číslo: 0608

REMING CONSULT a.s.
REMING CONSULT a.s. Tomášikova 14/B/8324, 831 04 Bratislava - mestská časť Nové Mesto

Zodpovedný projektant UČS:	Ing. Jan Kubínr	
Zodpovedný projektant objektu:	Ing. Milan Macháč	
Vypracoval:	Ing. Milan Macháč	
Kontroloval:	Ing. Dávid Pál	
Kraj: Žilinský	Okres: Liptovský Mikuláš	
Investor - stavebník:	Železnice Slovenskej republiky, Klemensova 8, 813 61 Bratislava, Slovenská republika	

Stupeň - účel: DRS
Zákazkové číslo: 0608
Archívne číslo:
Dátum: 05/2024
Počet A4: 14xA4
Mierka: 1:50
Kópií:

Stavba: Modernizácia železničnej trate Žilina - Košice, úsek trate Liptovský Mikuláš - Poprad-Tatry (mimo), 5. etapa
UČS 408 - ŽST Liptovský Hrádok

Názov SO: Žst. Liptovský Hrádok, adaptácia priestorov výpravnej budovy

Názov podstavby: 1. Stavebná časť

Názov prílohy: Pôdorys 1.NP - nový stav

Kódové označenie výkresu: 0608 - DRS - D - 408 - 34 - 01 00 - 110 - 00

Časť PD: D

Číslo SO: 408-34-01

Číslo prílohy: 10