



SCHÉMA ZAPOJENIA ROZVÁDZAČA R-ŽT

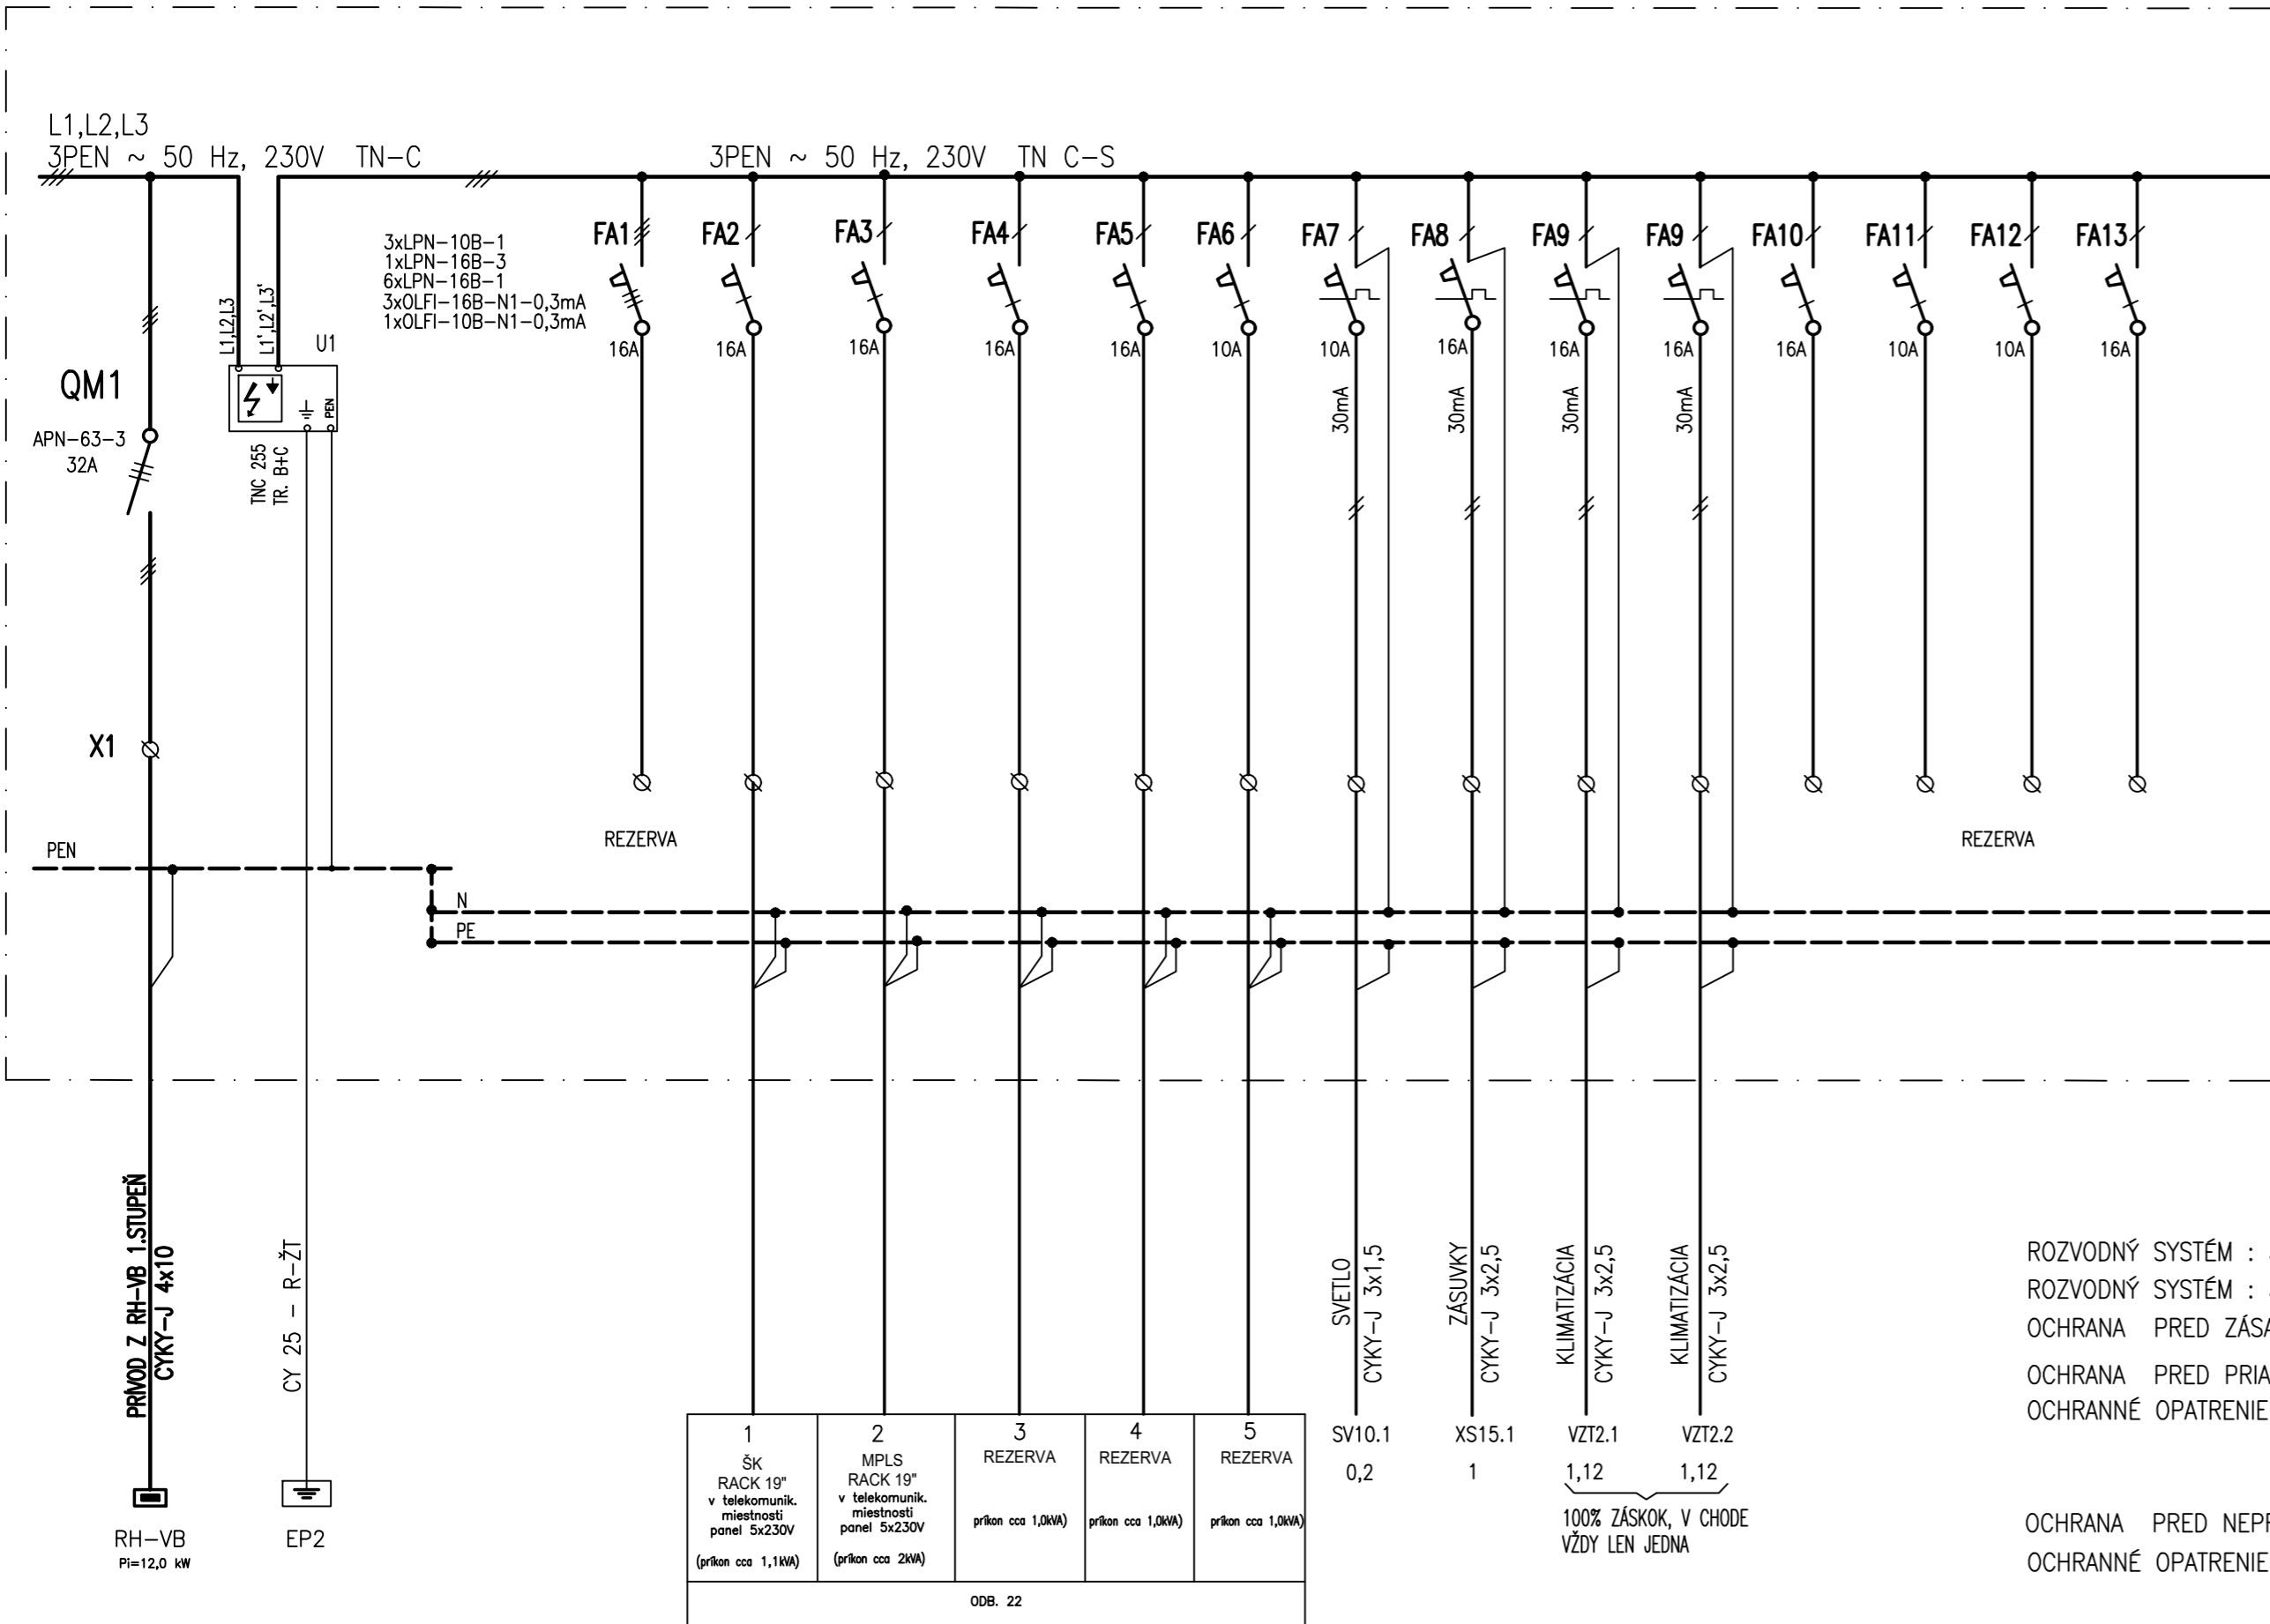

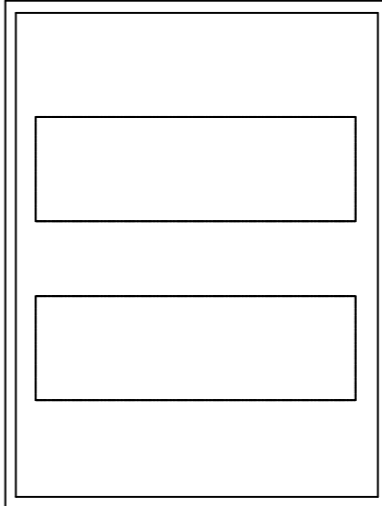

R-ŽT


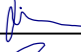
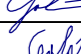




PLASTOVÁ ROZVODNICA
ZAPUSTENÁ, S BIELYMI DVIERKAMI
385x436x103mm
2x18 MODULOV
KRYTIE – IP 40/IP 20
PRÍVOD – ZHORA
VÝVODY – HORE,DOLU
FARBA – BIELA
Pi/Pp = 10,0/7,0kW

ROZVODNÝ SYSTÉM : 3PEN, ~50Hz, 230/400V, TN-C
ROZVODNÝ SYSTÉM : 3NPE, ~50Hz, 230/400V, TN-C-S
OCHRANA PRED ZÁSAHOM EL. PRÚDOM PODŤA STN 33 2000-4-41:
OCHRANA PRED PRIAMYM DOTYKOM:
OCHRANNÉ OPATRENIE: ZÁKLADNÁ IZOLÁCIA ŽIVÝCH ČASTÍ
ZÁBRANY ALEBO KRYTY
DOPLNKOVÁ OCHRANA: PRÚDOVÉ CHRÁNIČE
OCHRANA PRED NEPRIAMYM DOTYKOM:
OCHRANNÉ OPATRENIE: SAMOČINNÉ ODPOJENIE PRI PORUČE
DVOJITÁ ALEBO ZOSILNENÁ IZOLÁCIA

ZMENY PROJEKTOVEJ DOKUMENTÁCIE:				
Zmena				
	Index:	Dátum:	Meno - Podpis:	Text zmeny:

Zodpovedný projektant stavby:	Ing. Ján Kušnír		 REMIING CONSULT, a.s., Tomášikova 14366/64A, 831 04 Bratislava - mestská časť Nové Mesto
GENERÁLNY PROJEKTANT STAVBY			
Zákazkové číslo:	0608		

Zodpovedný projektant UČS:	Ing. Ján Kušnir	   	 REMING CONSULT, a.s., Tomášikova 14366/64A, 831 04 Bratislava - mestská časť Nové Mesto
Zodpovedný projektant objektu:	Ing. Gabriel Šimon		
Vypracoval:	Ing. Ivana Goláňová		
Kontroloval:	Ing. Marek Ceplák		
Kraj: Žilinský	Okres: Liptovský Mikuláš		
Investor - stavebník:	Železnice Slovenskej republiky Klemensova 8, 813 61 Bratislava, Slovenská republika		Stupeň - účel: DRS Zákazkové číslo: 0608 Archivné číslo: Dátum: 09/2024 Počet A4: 3 Mierka: -
Stavba:	Modernizácia železničnej trate Žilina - Košice, <u>úsek trate Liptovský Mikuláš - Poprad-Tatry (mimo), 5. etapa</u> UČS 408 - ŽST Liptovský Hrádok		Časť: E Číslo SO: 408-34-01.03
Názov SO:	Žst. Liptovský Hrádok, adaptácia priestorov výpravnej budovy		Súprava:
Názov podobjektu:	03. Elektroinštalácie		
Názov prílohy:	ROZVÁDZAČ R-ŽT		
Kódové označenie výkresu:	0608 - DRS - E - 408 - 34 - 01 03 - 009 - 00		Číslo prílohy: 3.9