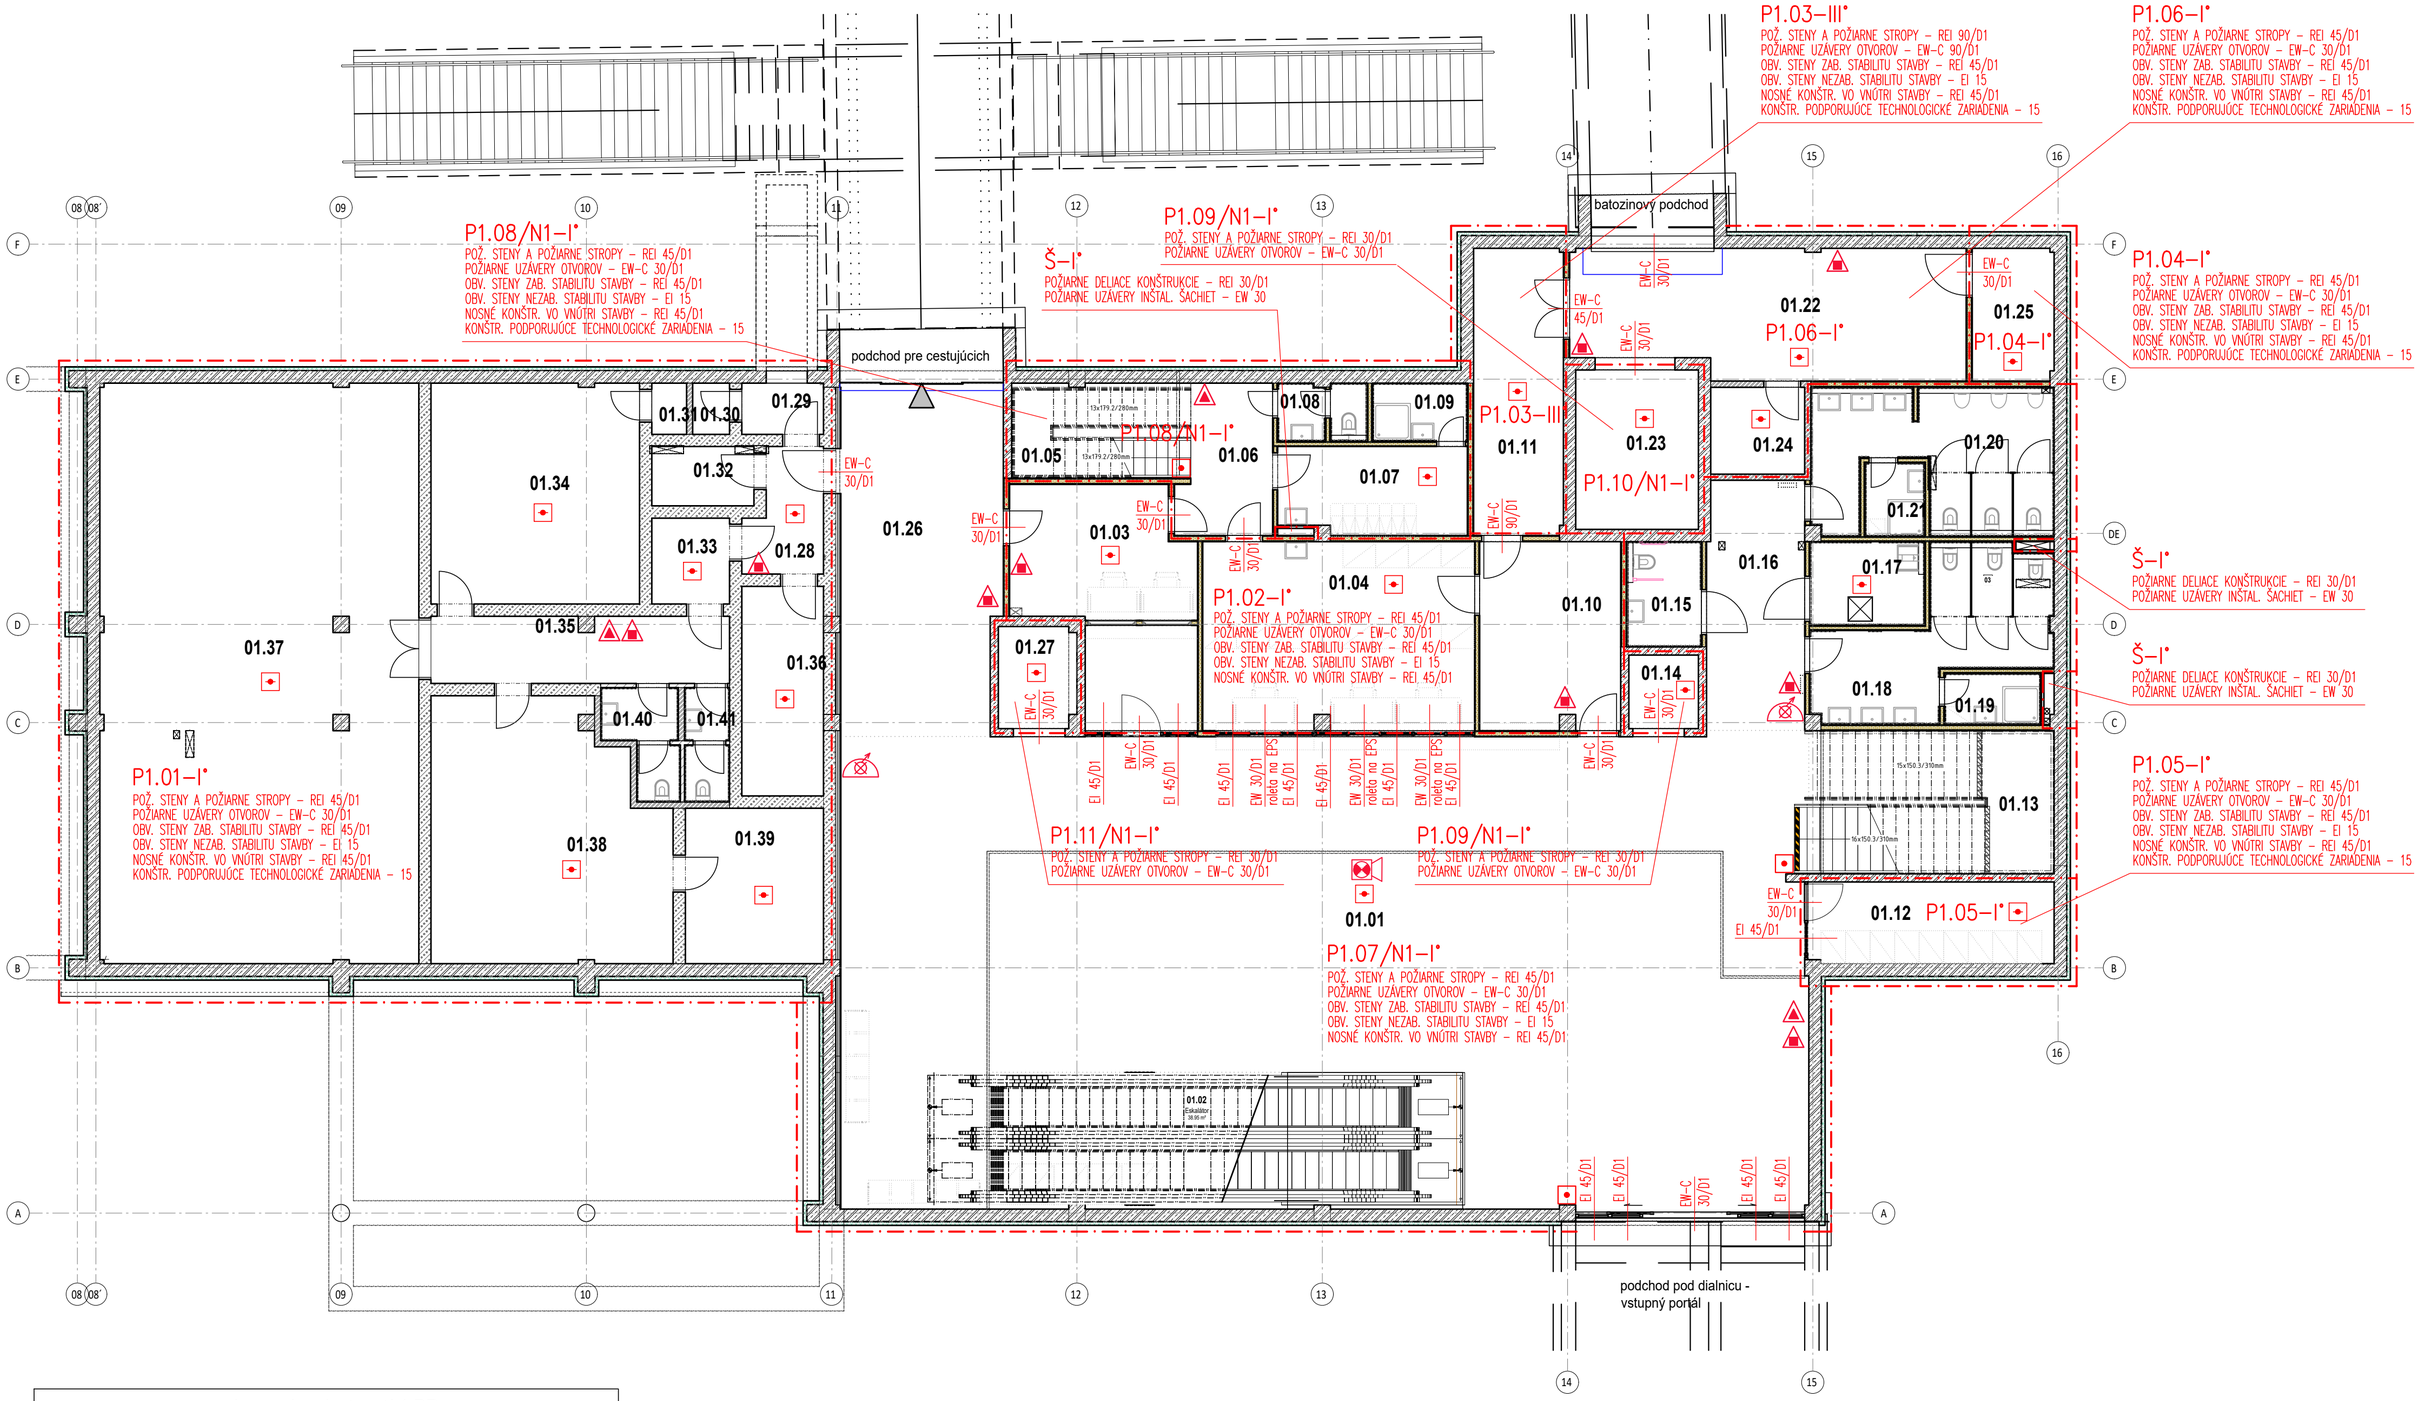

Legenda miestností 1.PP

Č.M.	Názov	Plocha m²	Podlaha	Poznámka
01.01	Výpravná hala	234.41 m²	P1 - Liata podlaha	
01.02	Eskalátor	38.95 m²	-	
01.03	Informácie	21.53 m²	P1 - Liata podlaha	
01.04	Pokladne	30.60 m²	P4 - PVC	
01.05	Schodisko	10.16 m²	P9 - Keramická dlažba	
01.06	Chodba	7.95 m²	P4 - PVC	
01.07	Šatňa	9.77 m²	P4 - PVC	
01.08	WC	2.94 m²	P2 - Keramická dlažba	
01.09	Umyváreň	3.31 m²	P2 - Keramická dlažba	
01.10	Batožinová pokladňa	15.80 m²	P4 - PVC	
01.11	Sklad	15.42 m²	P4 - PVC	
01.12	Úschovňa batožín	12.09 m²	P4 - PVC	
01.13	Schodisko	21.00 m²	P8 - Umelý kameň	
01.14	Výťahová šachta OV2	3.06 m²	-	
01.15	WC Invalid	4.55 m²	P2 - Keramická dlažba	
01.16	Chodba	14.57 m²	P1 - Liata podlaha	
01.17	Údržba WC a upratovačka	5.64 m²	P4 - PVC	
01.18	WC Ženy	15.65 m²	P2 - Keramická dlažba	
01.19	Umývareň ženy	2.94 m²	P2 - Keramická dlažba	
01.20	WC Muži	16.92 m²	P2 - Keramická dlažba	
01.21	Umývareň muži	2.63 m²	P2 - Keramická dlažba	
01.22	Parkovanie pre bat. vozík	29.49 m²	P4 - PVC	
01.23	Výťahová šachta NV1	11.70 m²	-	
01.24	Sklad batérií	4.89 m²	P10 - Náter	
01.25	Sklad	6.47 m²	P4 - PVC	
01.26	Prechod k nástupištiam	33.43 m²	P1 - Liata podlaha	
01.27	Výťahová šachta OV4	4.71 m²	-	
01.28	Protiplynová miestnosť	5.19 m²	P2 - Keramická dlažba	
01.29	Ochranný priestor	2.50 m²	P2 - Keramická dlažba	
01.30	Komora FVS II.	1.13 m²	P2 - Keramická dlažba	
01.31	Komora FVS I.	1.06 m²	P2 - Keramická dlažba	
01.32	Prachová komora	3.63 m²	P2 - Keramická dlažba	
01.33	Šatňa odmorovacích prostriedkov	3.99 m²	P2 - Keramická dlažba	
01.34	Strojovňa FVZ	27.50 m²	P2 - Keramická dlažba	
01.35	Priestor pre ukrývaných	11.85 m²	P2 - Keramická dlažba	
01.36	Zamorené odevy	10.25 m²	P2 - Keramická dlažba	
01.37	Priestor pre ukrývaných	110.26 m²	P2 - Keramická dlažba	
01.38	Priestor pre ukrývaných	34.65 m²	P2 - Keramická dlažba	
01.39	Vodné hospodárstvo	12.86 m²	P2 - Keramická dlažba	
01.40	WC Muži	4.07 m²	P2 - Keramická dlažba	
01.41	WC Ženy	3.08 m²	P2 - Keramická dlažba	

LEGENDA POŽIARNYCH ZNAČIEK :

- N1.01 – OZNAČENIE POŽIARNEHO ÚSEKU
- Š – OZNAČENIE POŽIARNEHO ÚSEKU – ŠACHTA
- OHRANIČENIE POŽIARNEHO ÚSEKU
- 30 – POŽADOVANÁ POŽIARNA ODOLNOSŤ
- EW – DVERE OBMEDZUJÚCE ŠÍRENIE POŽIARU
- EI – DVERE BRÁNIACE ŠÍRENIU POŽIARU
- C – SAMOZATVÁRAČ
- 1 – POŽIARNA TABULKA – SMER ÚNIKU
- TLAČÍTKOVÝ HLÁSIČ POŽIARU
- PRIESTOR/PÚ S AUTOMATICKÝM HLÁSIČOM POŽIARU
- ÚSTREDŇA EPS
- CENTRAL STOP – OVLÁDACÍ PRVOK CENTRAL STOP
- POŽIARNA POPL. SIRÉNA S VIZUÁLNYM SIG. ZAR.
- VÝCHOD NA VOĽNÉ PRIESTRANSTVO
- HASIACI PRÍSTROJ PRÁŠKOVÝ
- HASIACI PRÍSTROJ CO_2
- HASIACI PRÍSTROJ PENOVÝ
- POŽIARNY HYDRANT
- SMER ÚNIKOVEJ CESTY
- SMER ÚNIKOVEJ CESTY

ZMENY PROJEKTOVEJ DOKUMENTÁCIE:

Zmena	Index:	Dátum:	Meno - Podpis:	Text zmeny:

Zodpovedný projektant stavby: Ing. Ján Kušnír

GENERÁLNY PROJEKTANT STAVBY

Zákazkové číslo: 0608

REMING CONSULT
REMING CONSULT, a.s., Tomášikova 14366/64A, 831 04 Bratislava - mestská časť Nové Mesto

Zodpovedný projektant UČS:	Ing. Ján Kušnír
Zodpovedný projektant objektu:	Ing. Peter Hollý
Vypracoval:	Ing. Peter Hollý
Kontroloval:	

H&W INVEST s r.o.
Projektová, inžinierska a konzultačná spoločnosť

Kraj: Žilinský
Okres: Liptovský Mikuláš

Investor - stavebník: Železnice Slovenskej republiky
Klemensova 8, 813 61 Bratislava, Slovenská republika

Stavba: Modernizácia železničnej trate Žilina - Košice,
úsek trate Liptovský Mikuláš - Poprad-Tatry (mimo), 5. etapa
UČS 410 - ŽST Liptovský Mikuláš

Názov SO: Liptovský Mikuláš, výpravná budova

Názov podobjektu: 11. Protipožiarne zabezpečenie objektu

Názov prílohy: Pôdorys 1.PP

Kódové označenie výkresu: 0608 - DRS - E - 410 - 34 -01 11 - 003 - 00

Stupeň - účel:	DRS
Zákazkové číslo:	0608
Archívne číslo:	
Dátum:	09/2024
Počet A4:	6xA4
Mierka:	1:100
Časť:	E
Súprava:	
Číslo SO:	410-34-01.11
Číslo prílohy:	03