


POZNÁMKA :  
- POISTKOVÝ ODPOJOVAČ FU 1.2 BUDE VYPNUTÝ A BUDÔ VYBRATÉ POISTKOVÉ VLOŽKY. ZAPNE SA LEN V PRÍPADE HAVARIE NFZ ALEBO JEHO ROZVÁDZAČA. PRI JEHO ZAPNUTÍ VYPNÚTÍ VYPÍNAČ TSA (PRÍVOD- I.STUPEŇ)

SKRIŇOVÝ ROZVÁDZAČ RH  
SKRIŇOVÝ ROZVÁDZAČ VOJNOSTOJACI  
ROZMERY : 3840/2250/400 mm  
DELENÝ  
KRYTIE : IP 40 /IP 00  
FARBA : TYPOVÁ  
PRÍVOD : ZDOLA  
VÝVODY : DOLU



I.ST. P=210,4kW  
Pp=150,0kW  
II.ST. P=489,2kW  
Pp=345,3kW

RH, POLE 1

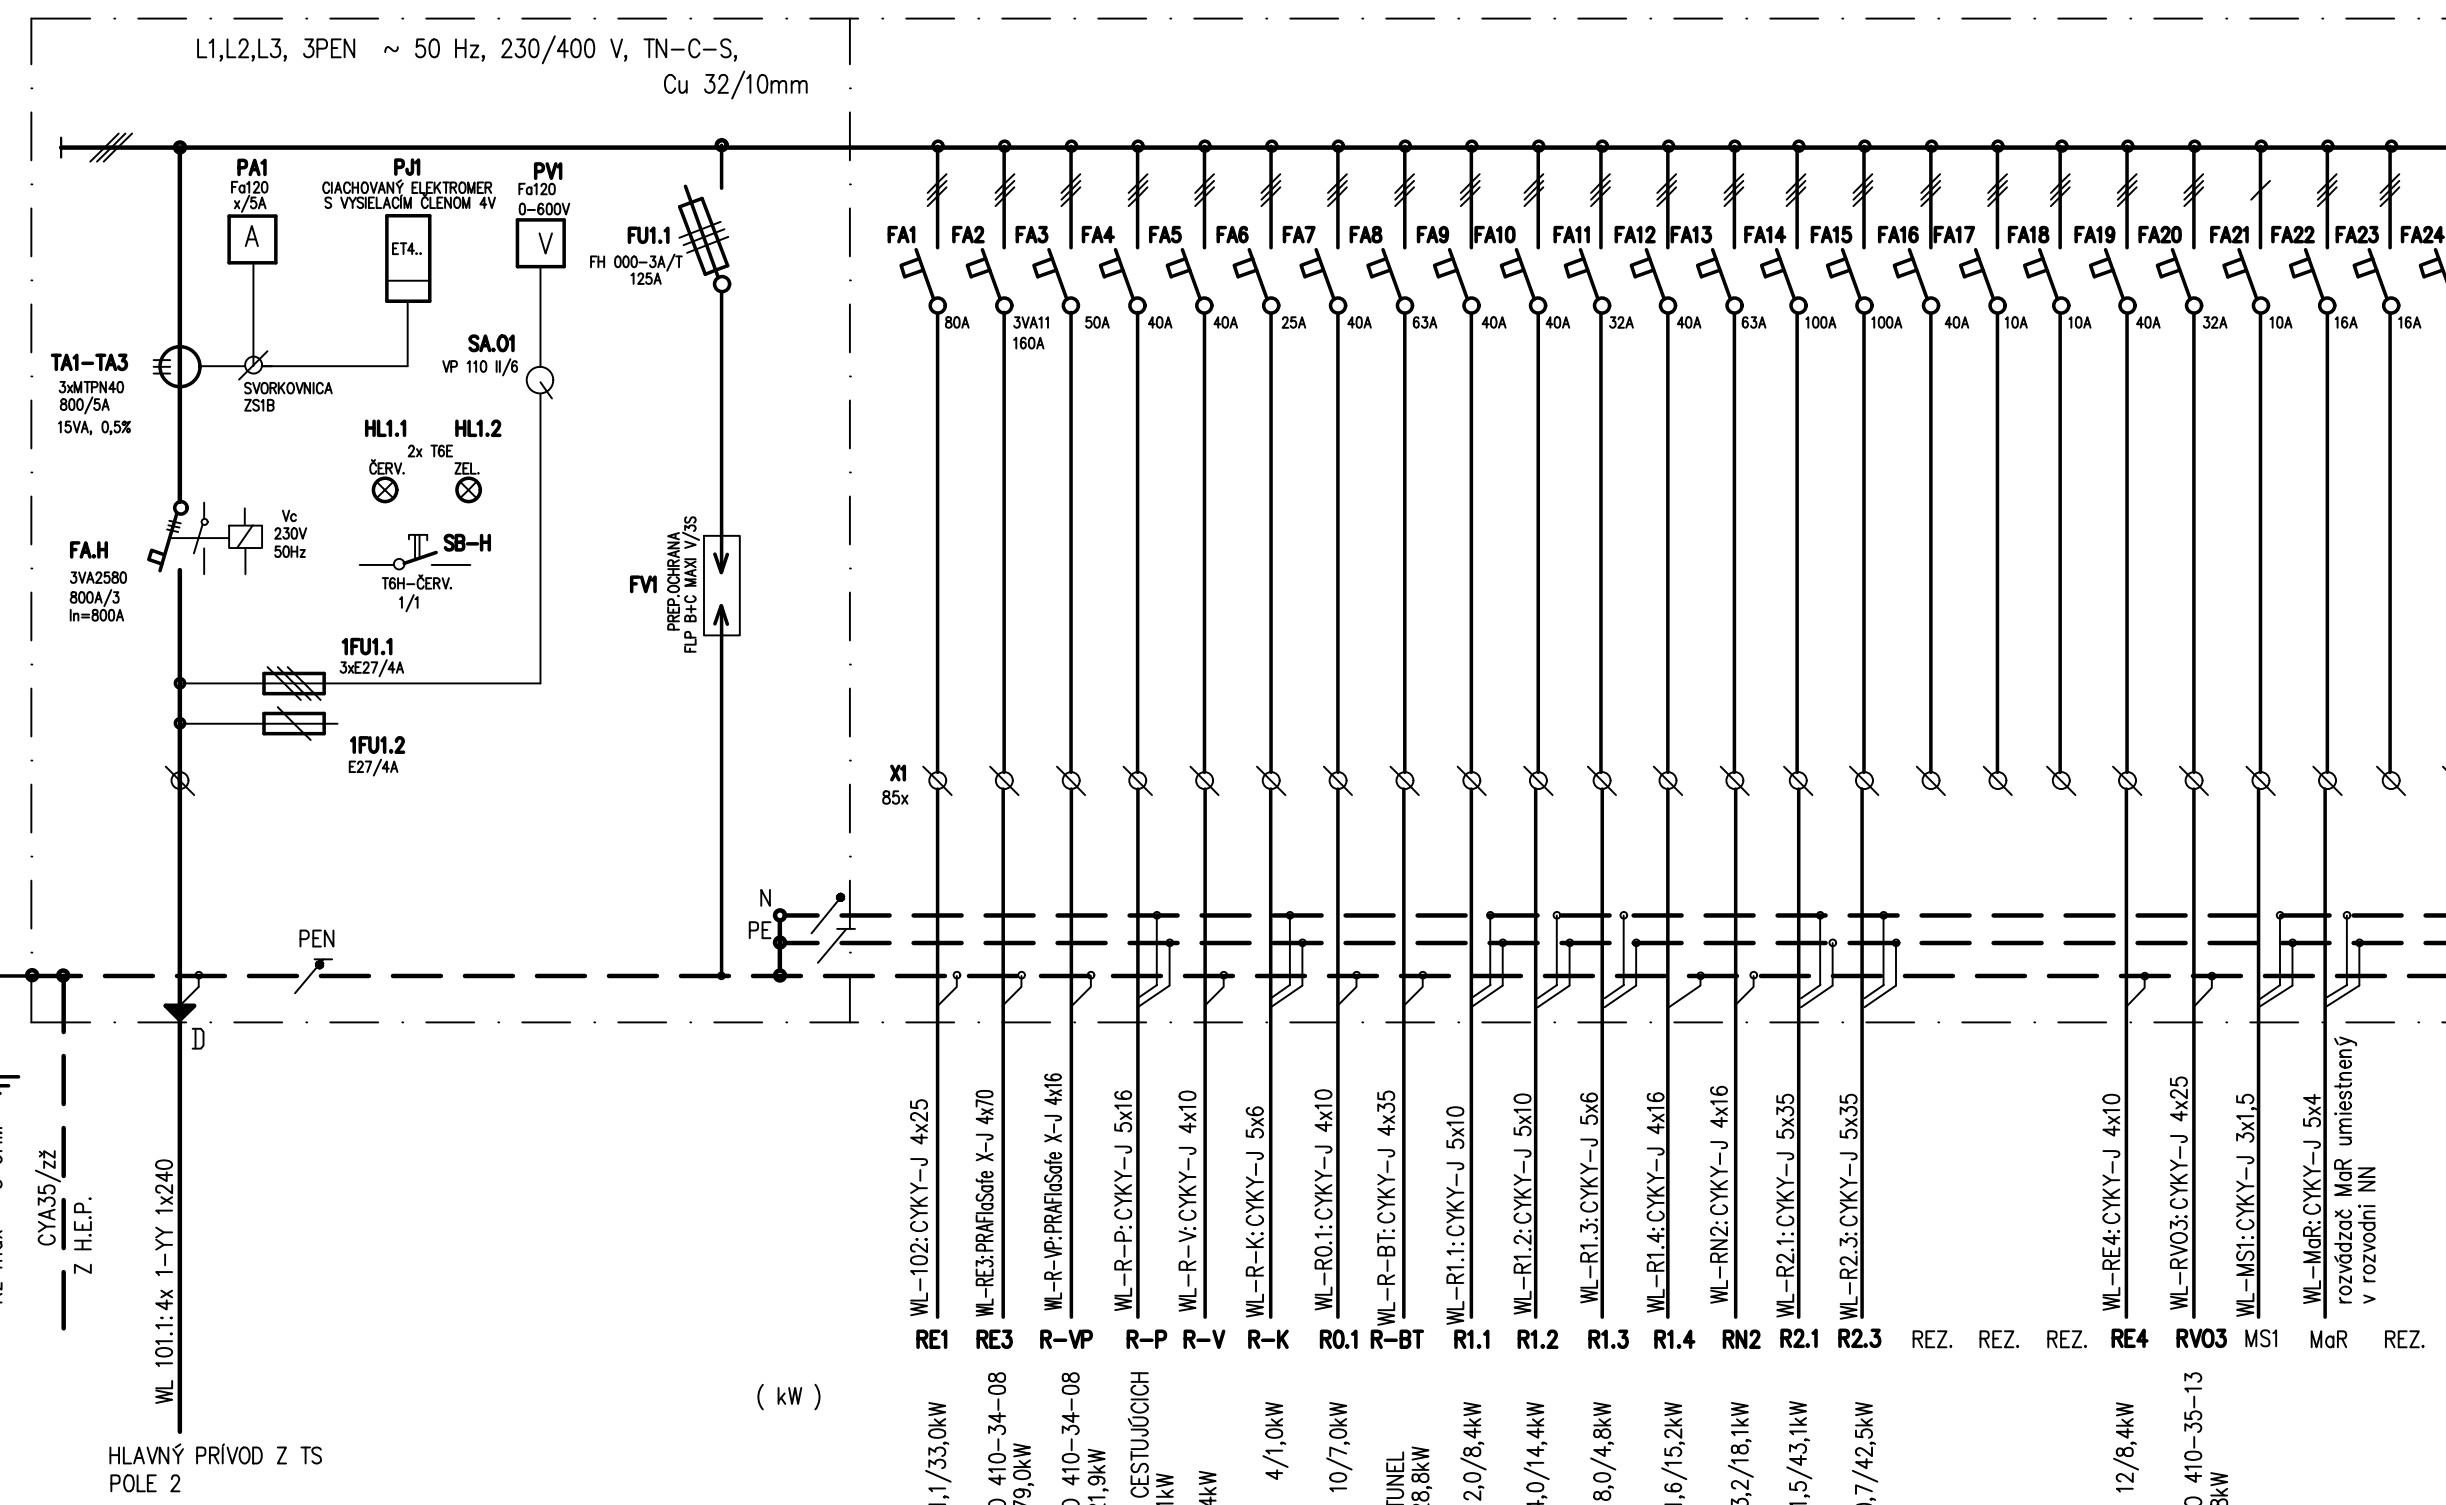


HLAVNÝ PRÍVOD Z TS  
POLE 2

RH, POLE 2

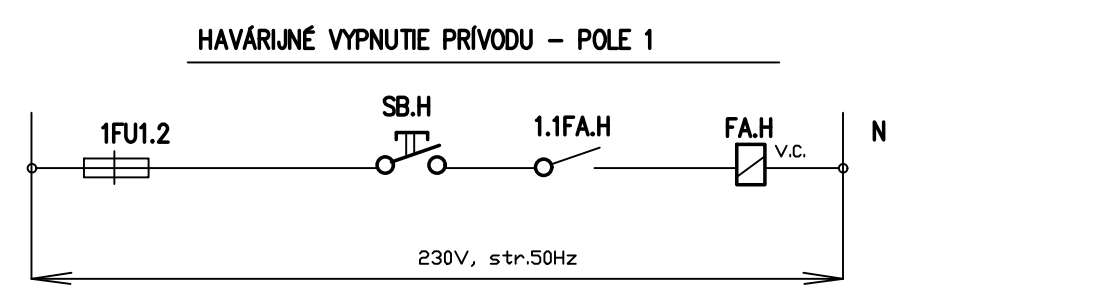
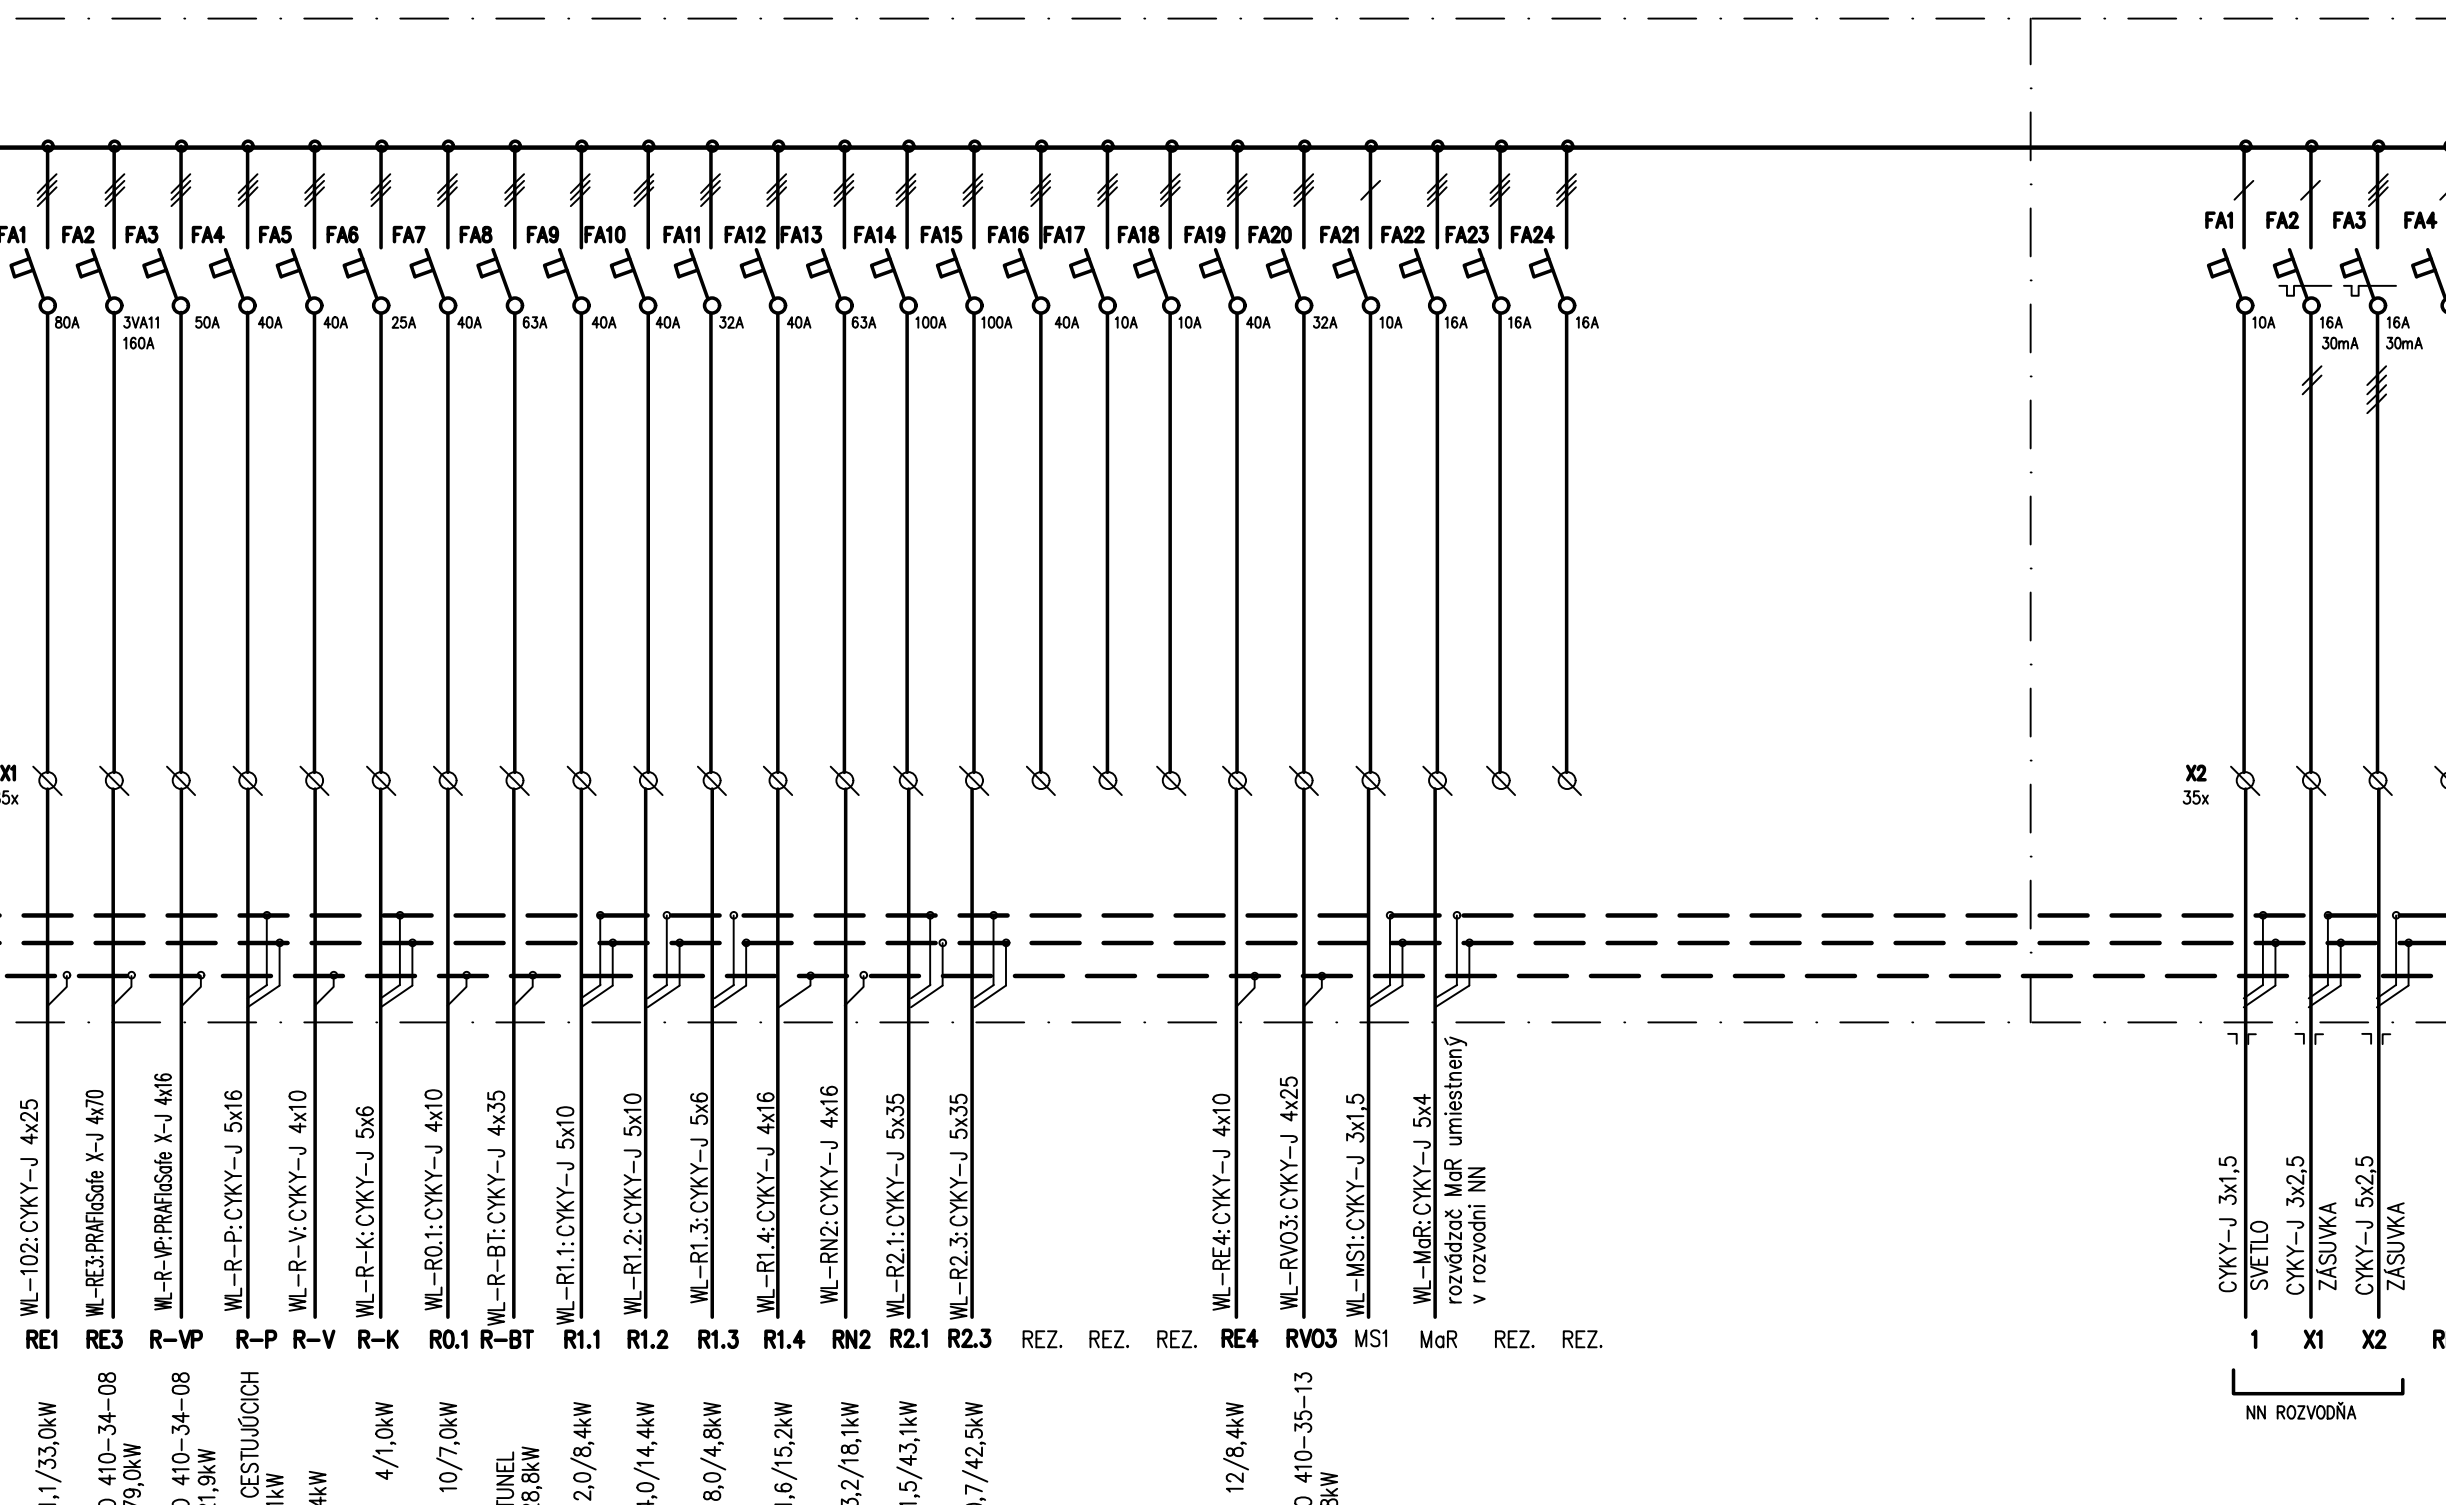


RH, POLE 3

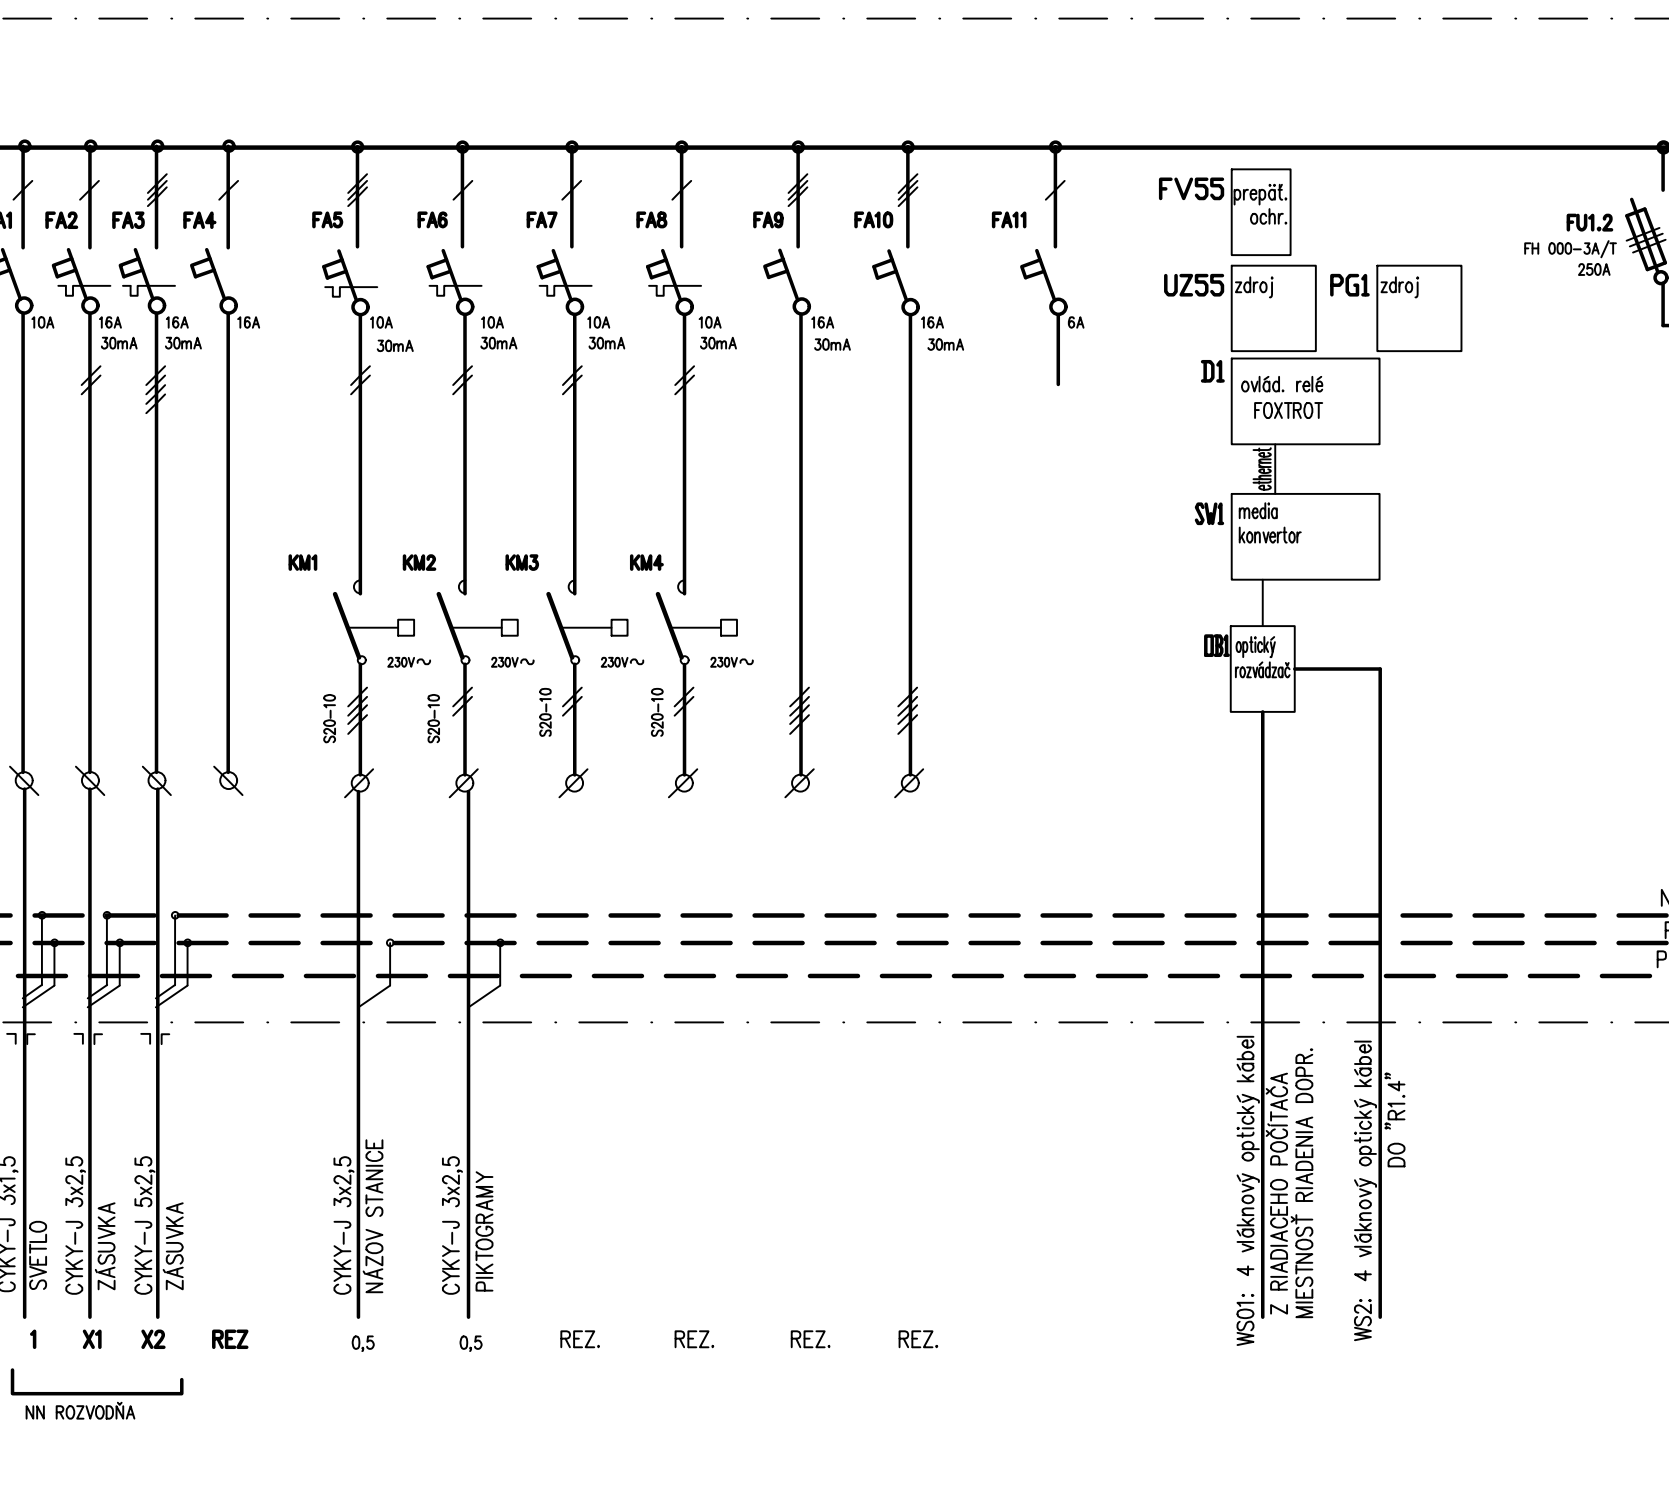


POZNÁMKA:  
Toto je schématický náčrt ovládania osvetlenia.  
Skutočné vyhotovenie ovládania dodá dodávateľ (napr. OHL) vrátane ovládacej schémy.

DELENÝ RH, POLE 4

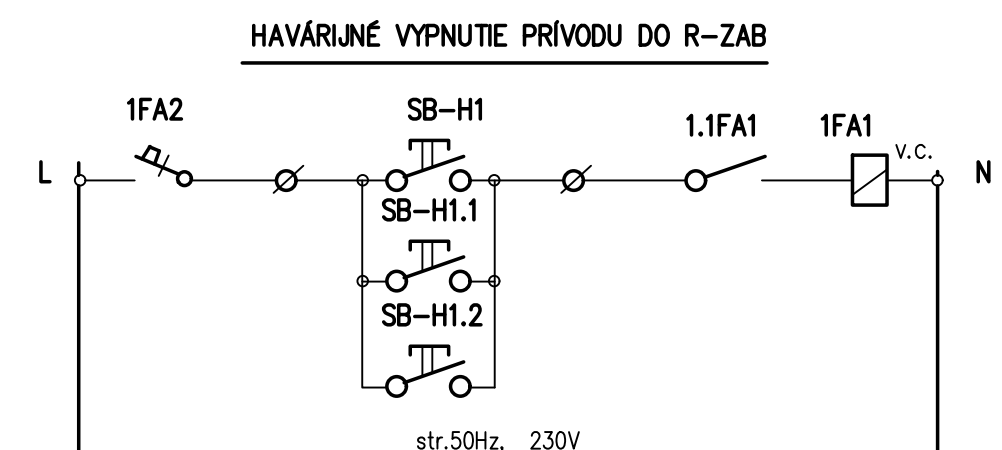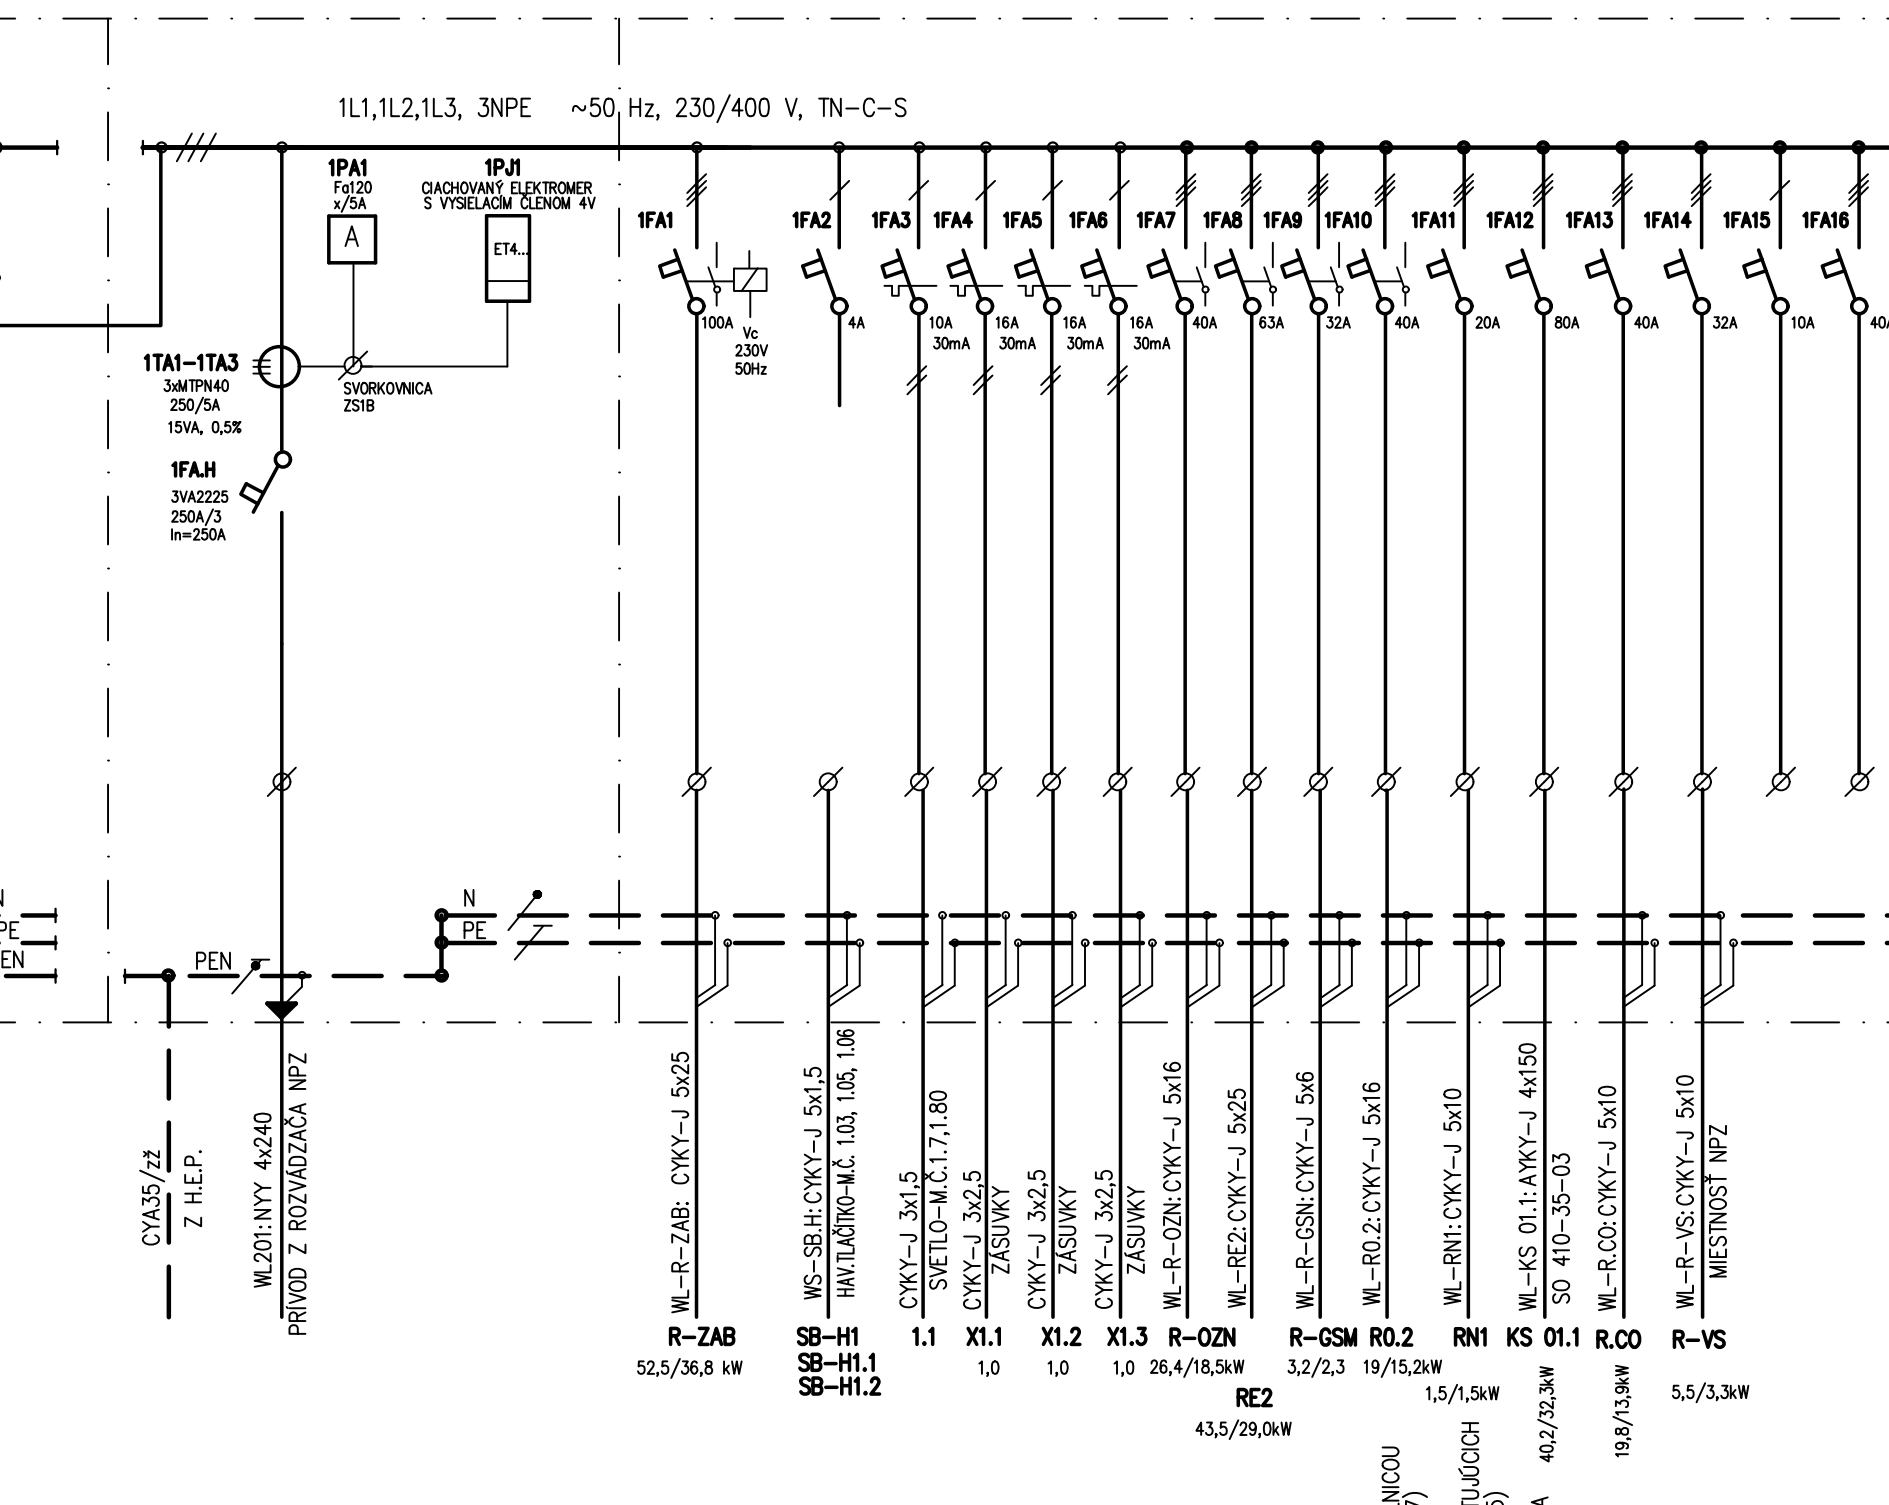

RH, POLE 5

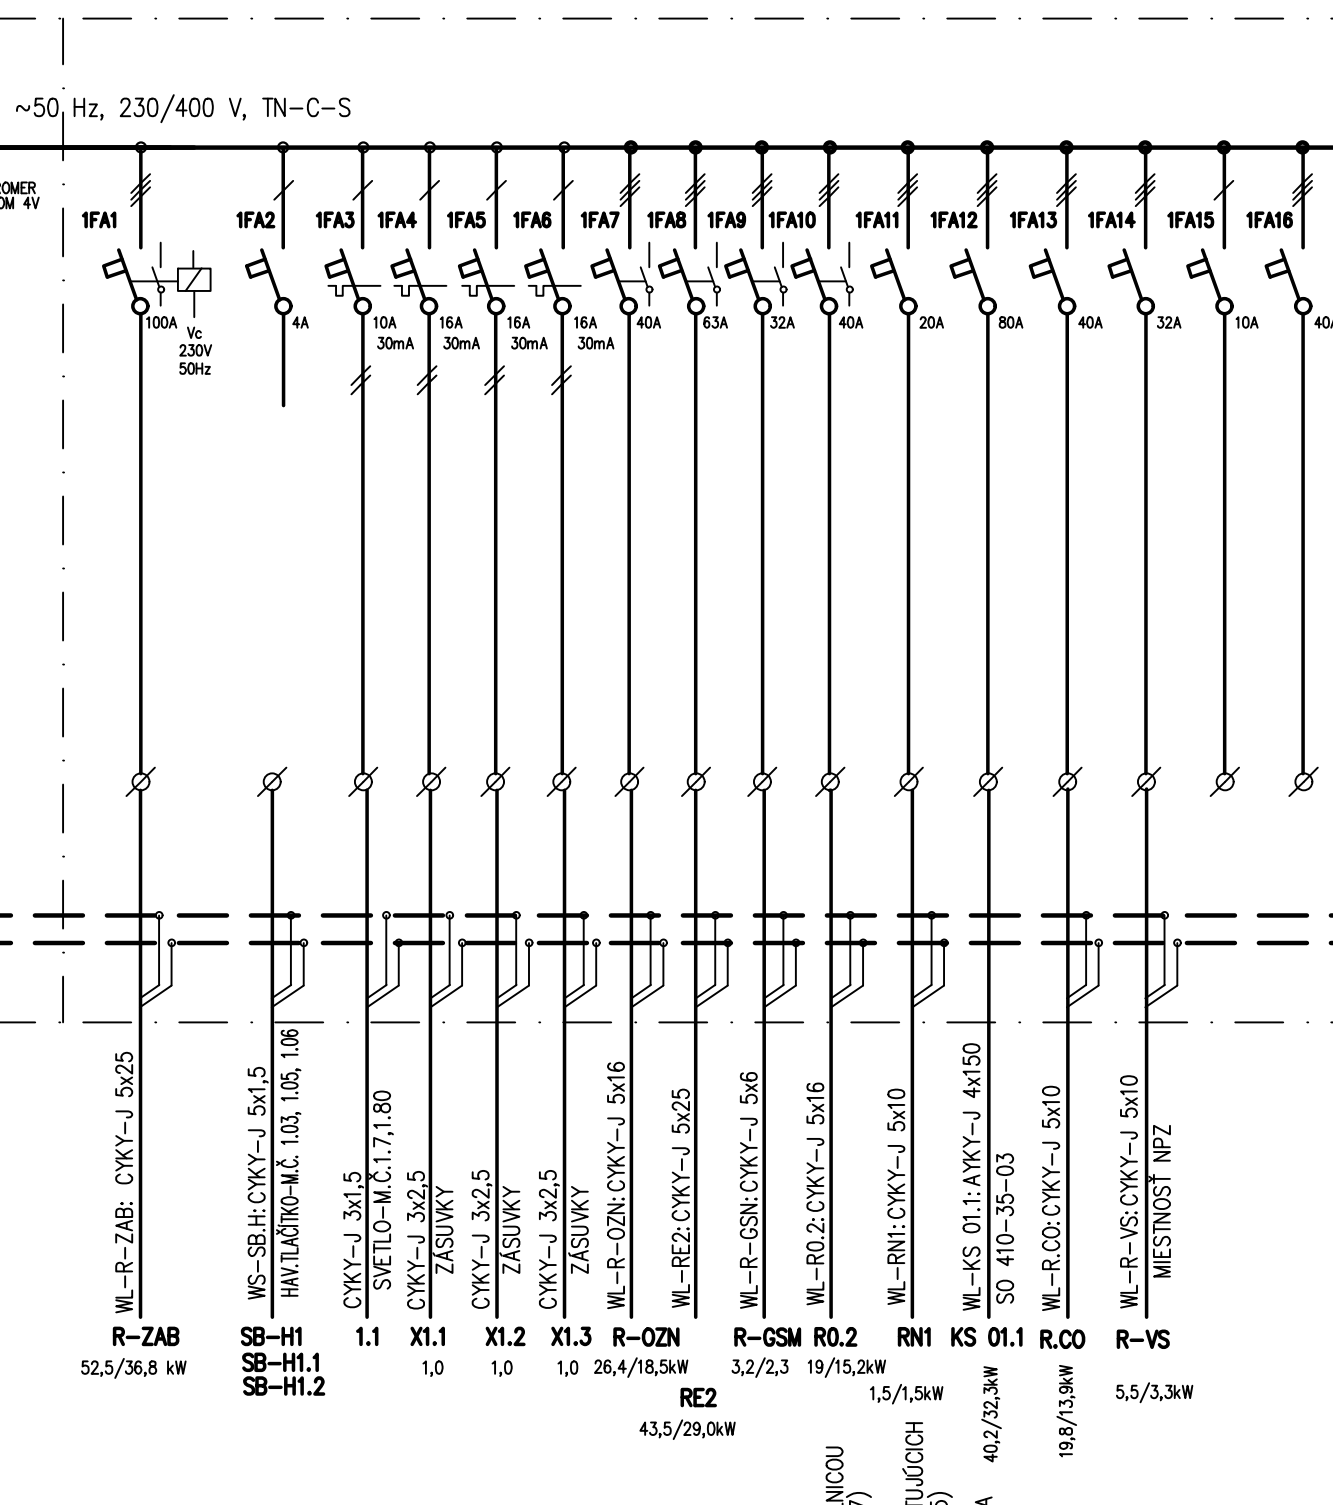

ROZVODNÝ SYSTÉM : 3PEN, ~50Hz, 230/400V, TN-C  
ROZVODNÝ SYSTÉM : 3NPE, ~50Hz, 230/400V, TN-C-S  
OCHRANA PRED ZÁSAHOM EL. PRÚDOM PODLA STN 33 2000-4-41:  
OCHRANA PRED PRIAMYM DOTYKOM:  
OCHRANNÉ OPATRENIE: ZÁKLADNÁ IZOLÁCIA ŽIVÝCH ČASTÍ  
ZÁBRANY ALEBO KRYTÝ  
DOPLNKOVÁ OCHRANA:PRŮDOVÉ CHRÁNIČE  
OCHRANA PRED NEPRIAMYM DOTYKOM:  
OCHRANNÉ OPATRENIE: SAMOČINNÉ ODPOJENIE PRI PORUČE  
DVOJITÁ ALEBO ZOSILNENÁ IZOLÁCIA

ZMENY PROJEKTOVEJ DOKUMENTÁCIE				
Zmena				
Index	Dátum	Meno	Podpis	Text zmeny

Zodpovedný projektant stavby:	Ing. Ján Kušnír	
GENERÁLNY PROJEKTANT STAVBY		
Zákazkové číslo:	0608	



Zodpovedný projektant ÚČS:	Ing. Ján Kušnír	
Zodpovedný projektant objektu:	Ing. Ivana Golášová	
Vypracoval:	Ing. Marek Ceplák	
Kontroloval:	Ing. Ivana Golášová	
Kraj:	Žitňanský	Okres: Liptovský Mikuláš
Investor - stavebník:	Železnice Slovenskej republiky Klemensova 8, 813 61 Bratislava, Slovenská republika	
Stavba:	Modernizácia železničnej trate Žilina - Košice, úsek trate Liptovský Mikuláš - Poprad-Tatry (mimo), 5. etapa ÚČS 410 - ŽST Liptovský Mikuláš	
Názov SO:	Žst. Liptovský Mikuláš, výpravná budova	
Názov podobjektu:	3. Elektroinštalácie	
Názov prílohy:	Rozvážač "RH"	
Kódové označenie výkresu:	0608 - DRS - E - 410 - 34 - 01 03 - 010 - 00	
Stupeň - účel:	DRS	
Zákazkové číslo:	0608	
Archívne číslo:		
Dátum:	09/2024	
Počet A4:	7x44	
Mierka:	-	
Časť:	E	Suprava
Číslo SO:	410-34-01.3	
Číslo prílohy:	10	