


**OCHRANNÉ OPATRENIE: ZÁKLADNÁ IZOLÁCIA ŽIVÝCH ČASŤÍ
ZÁBRANY ALEBO KRYTY**



**OCHRANNÉ OPATRENIE: SAMOČINNÉ ODPOJENIE PRI PORUCHE
DVOJITÁ ALEBO ZOSILNENÁ IZOLÁCIA**



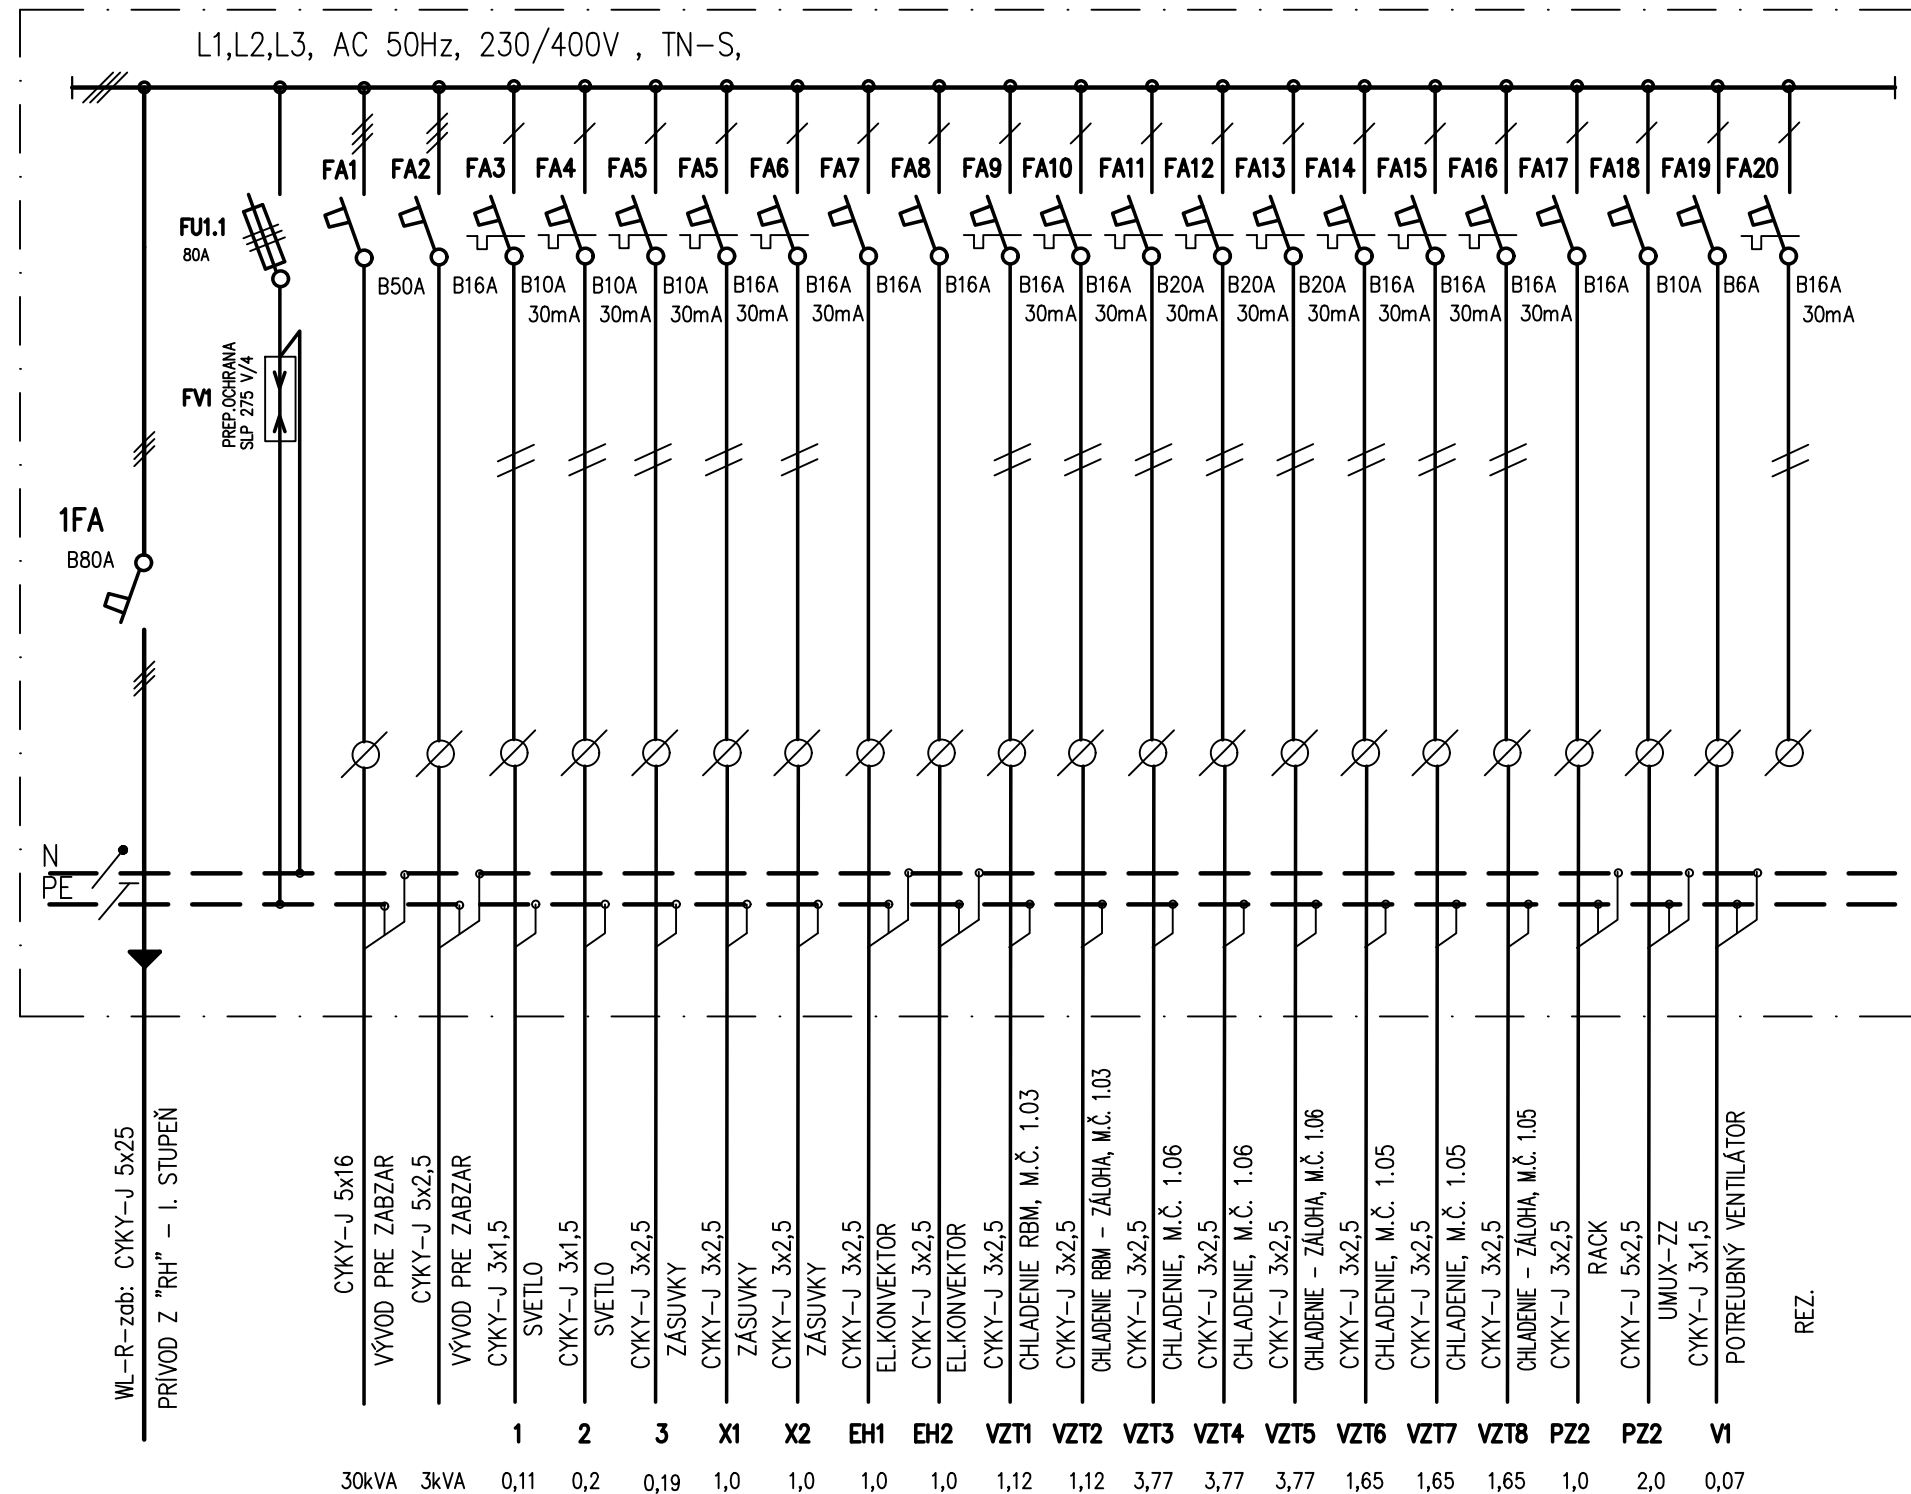


"R-zab"

4x14 modulov
KRYTIE – IP40/IP20
PRÍVOD – ZHORA
VÝVODY – HORE,DOLU
FARBA – TYPOVÁ
 $P_i/P_p = 52,5\text{kW}/36,8\text{kW}$



Zhrnuta				
	Index:	Dátum:	Meno - Podpis:	Text zmeny:

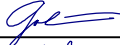Zodpovedný projektant stavby:	Ing. Ján Kušnir		 REMI [®] CONSULT REMING CONSULT, a.s., Tomášikova 14366/64A, 831 04 Bratislava - mestská časť Nové Mesto
GENERÁLNY PROJEKTANT STAVBY			
Zákazkové číslo:	0608		

Zodpovedný projektant UČS:	Ing. Ján Kušnír		 REMING CONSULT, a.s., Tomášikova 14366/64A, 831 04 Bratislava - mestská časť Nové Mesto
Zodpovedný projektant objektu:	Ing. Ivana Goláňová		
Vypracoval:	Ing. Marek Ceplák		
Kontroloval:	Ing. Ivana Goláňová		
Kraj:	Žilinský	Okres:	Liptovský Mikuláš
Investor - stavebník:	Železnice Slovenskej republiky Klemensova 8, 813 61 Bratislava, Slovenská republika		
Stavba:	Modernizácia železničnej trate Žilina - Košice, úsek trate Liptovský Mikuláš - Poprad-Tatry (mimo), 5. etapa UČS 410 - ŽST Liptovský Mikuláš		
Názov SO:	Žst. Liptovský Mikuláš, výpravná budova		
Názov podobjektu:	3. Elektroinštalácie		
Názov prílohy:	Rozvádzač "R-ZAB"		
Kódové označenie výkresu:	0608 - DRS - E - 410 - 34 - 01 03 - 031 - 00		
Stupeň - účel: DRS Zákazkové číslo: 0608 Archivné číslo: Dátum: 09/2024 Počet A4: 3x A4 Mierka: -			Čast': E Súprava: Číslo SO: 410-34-01.3
Číslo prílohy:			31