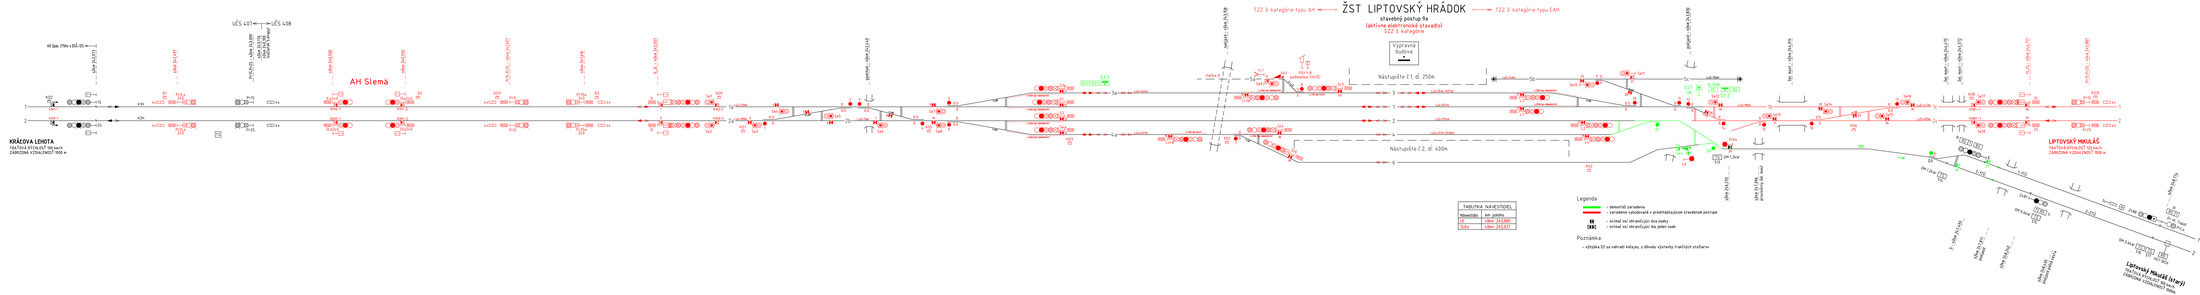

ZMENY PROJEKTOVEJ DOKUMENTÁCIE

Číslo	Dátum	Meno - Podpis	Text zmeny

Zodpovedný projektant stavby	Ing. Jan Kubín	
GENERÁLNY PROJEKTANT STAVBY		REMING CONSULT a.s.
Zákazkové číslo	0608	Hodžovo námestie 3, 811 06 Bratislava, Slovenská republika, IČO: 50 ...

Zodpovedný projektant ÚČS	Ing. Jan Kubín	
Zodpovedný projektant objektu	Ing. Andrej Jakubcsó	
Vypracoval	Ing. Andrej Jakubcsó	
Kontroloval	Ing. Marek Pecher	
Kraj: Žilinský	Okres: Liptovský Mikuláš	
Investor - objednávateľ	Železničná spoločnosť Slovensko, a.s. Klemensova 8, 813 61 Bratislava, Slovenská republika	

Stupeň - SMP	DRS
Zákazkové číslo	0608
Archivne číslo	
Dátum	04/2024
Počet hárkov	1
Mierka	

Názov: Modernizácia železničnej trate Žilina - Košice, úsek trate Liptovský Mikuláš - Poprad-Tatry (mimo), 5. etapa
ÚČS 408 - ŽST Liptovský Hrádok

Názov PS: PS 408-21-04
Časť: Žst. Liptovský Hrádok, zabezpečenie stav. postupov

Názov výkresu: Situačná schéma - stavebný postup 9a

Kódové označenie výkresu: 0608 - DRS - D - 408 - 21 - 04 00 - 002 - 10

Časť	Súprava
D	

Číslo výkresu: 408-21-04

Číslo prílohy: 2.10