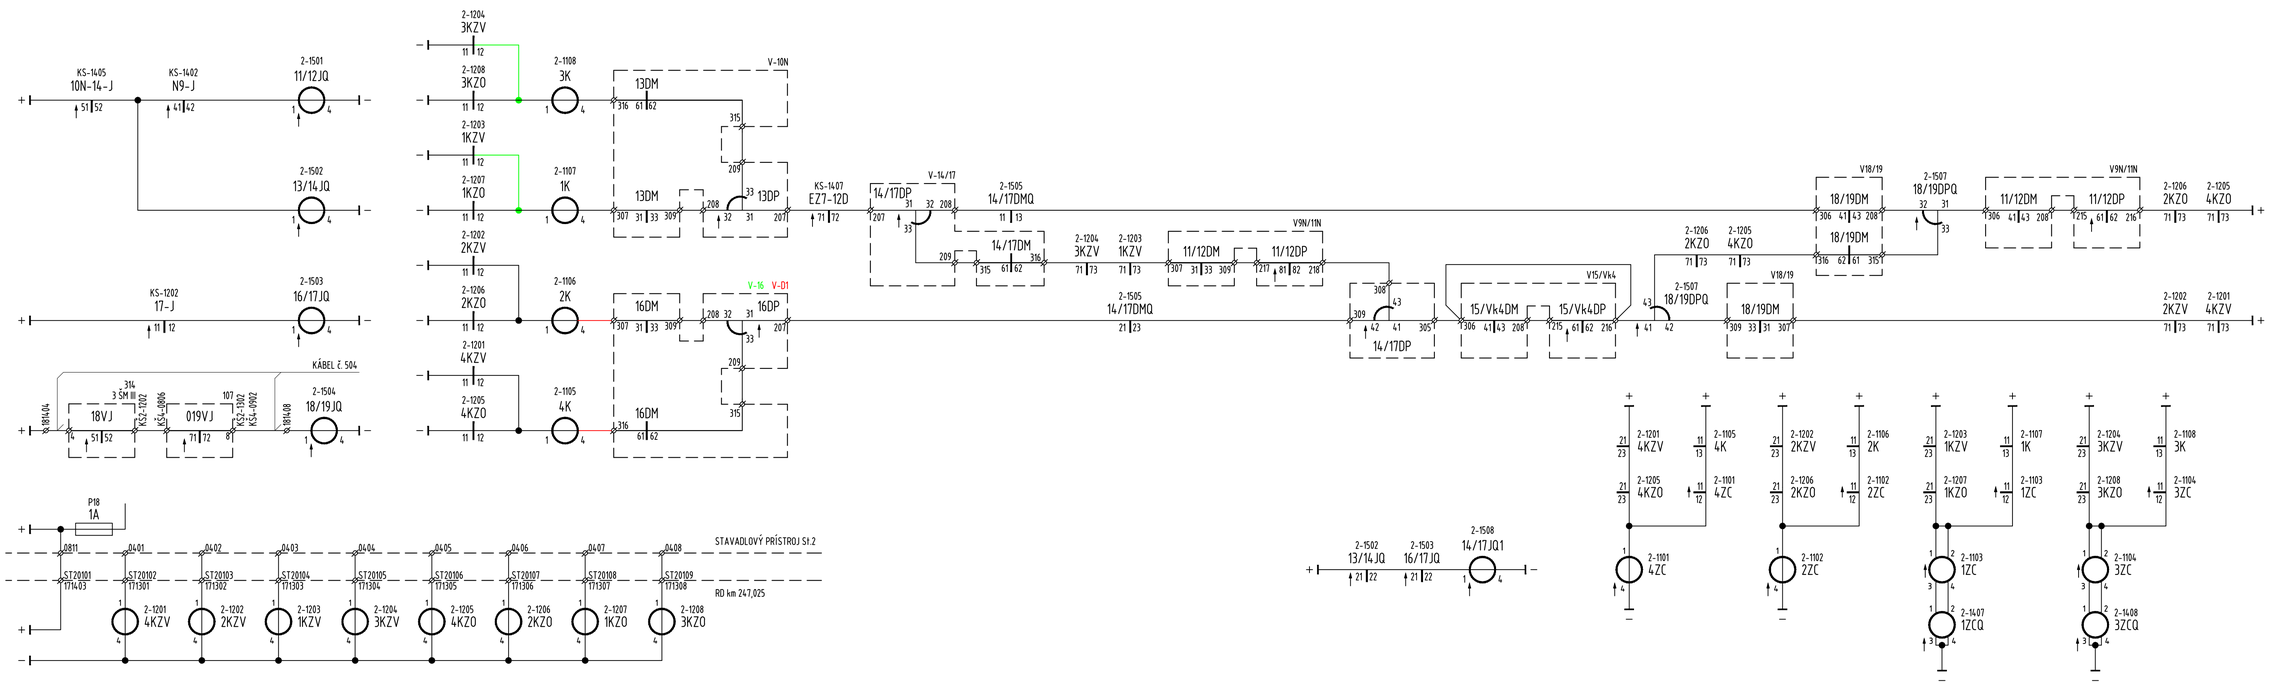

POZNÁMKA:

– nové spoje

– rušené spoje

PS,SO: PS 408-21-04 Žst. Liptovský Hrádok, zabezpečenie st. postupov	7.8
Príloha: Kontrolné a záverné relé St.2 - SP5	