


VZOROVÝ PRIEČNY REZ CESTY I/18 - OBNOVA KRYTU
M 1:50

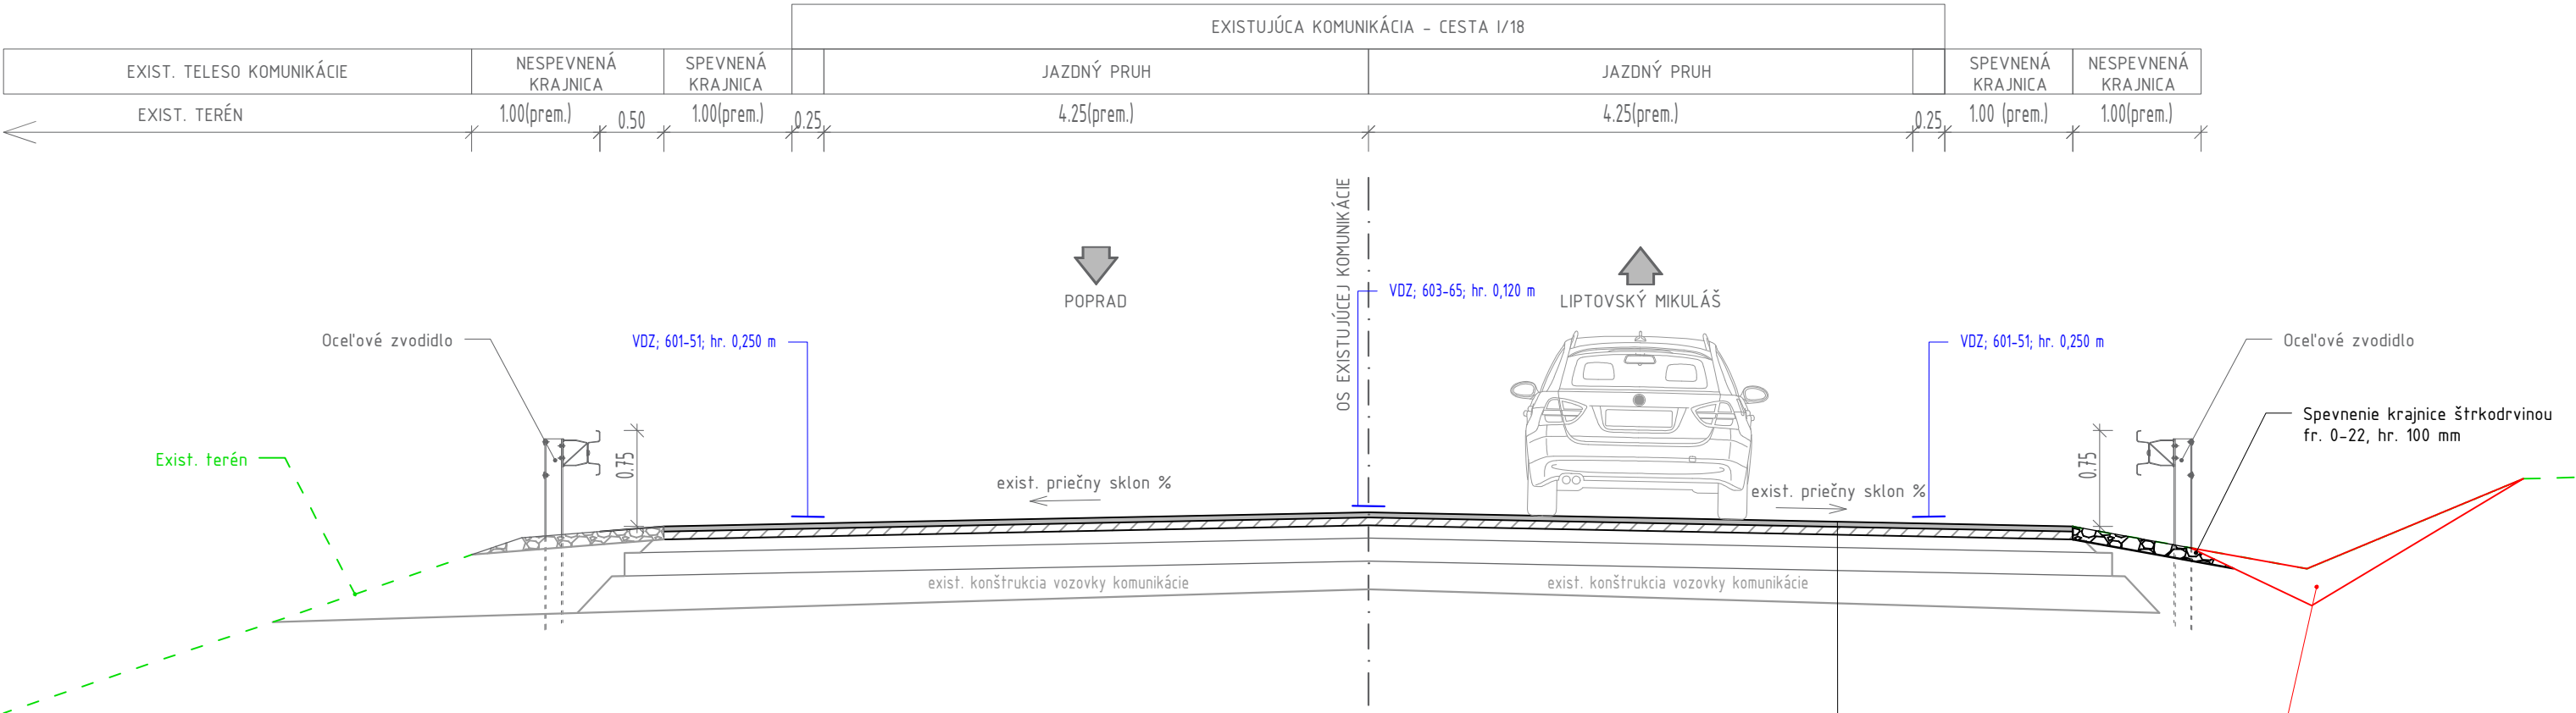

KONŠTRUKČNÉ VRSTVY VOZOVKY ASFALTOBETÓNOVEJ KOMUNIKÁCIE:

ASFALTOVÝ KOBEC MASTIXOVÝ, MODIFIKOVANÝ	SMA 11-I, PMB 45/80-65; 140 mm	STN EN 13108-5
SPOJOVACÍ POSTREK MODIFIK. 0,5kg/m2	PS,E	STN 73 6129
ASFALTOVÝ BETÓN PRE LOŽNÚ VRSTVU, MODIFIKOVANÝ	AC 22-I, PMB 45/80-65; 60 mm	STN EN 13108-1
SPOJOVACÍ POSTREK MODIFIK. 0,5kg/m2	PS,E	STN 73 6129
SPOLU:	100 mm	

Po zrealizovaní nového krytu sa na ceste obnoví vodorovné dopravné značenie.

ZMENY PROJEKTOVEJ DOKUMENTÁCIE: KONCEPT/DRAFT

Zmena				
Index:	Dátum:	Meno - Podpis:	Text zmeny:	

Zodpovedný projektant stavby:	Ing. Ján Kušnír	
GENERÁLNY PROJEKTANT STAVBY		
Zákazkové číslo:	0608	

REMING CONSULT

REMING CONSULT, a.s., Tomášikova 14366/64A, 831 04 Bratislava - mestská časť Nové Mesto

Zodpovedný projektant UČS:	Ing. Ján Kušnír	
Zodpovedný projektant objektu:	Ing. Lukáš Rolko	
Vypracoval:	Ing. Peter Vyšlan	
Kontroloval:	Ing. Lukáš Rolko	

daqe

DAQE Slovakia s.r.o.

Pribinova 8953/62, 010 01 Žilina
www.daqe.sk, info@daqe.sk

Kraj: Žilinský	Okres: Liptovský Mikuláš	
Investor - stavebník: Železnice Slovenskej republiky Kľemensova 8, 813 61 Bratislava, Slovenská republika		
Stavba: Modernizácia železničnej trate Žilina - Košice, úsek trate Liptovský Mikuláš - Poprad-Tatry (mimo), 5. etapa UČS 409 - Traťový úsek Liptovský Hrádok – Liptovský Mikuláš		
Názov SO: SO 409-33-01 Liptovský Hrádok - Liptovský Mikuláš, železničný most nad cestou I/18 v nžkm 244,475		
Názov podobjektu: SO 409-33-01.1 Liptovský Hrádok - Liptovský Mikuláš, železničný most nad cestou I/18 v nžkm 244,475, úprava cesty I/18		
Názov prílohy: VZOROVÝ PRIEČNY REZ		
Kódové označenie výkresu: 0608 - DRS - E - 409 - 33 - 01 01 - 003 - 00		
Štupeň - účel: DRS		
Zákazkové číslo: 0608		
Archívne číslo:		
Dátum: 09/2024		
Počet A4: 3x A4		
Mierka: 1:50		
Časť: E	Súprava:	
Číslo SO: 409-33-01.1		
Číslo prílohy: 03		