

IDENTIFIKÁCIA PLYNÁRENSKÝCH ZARIADENÍ (PZ)

v záujmovom území sa PZ v správe SPP - distribúcia, a.s.

NACHÁDZA JU

a ich poloha je zakreslená iba informatívne!

Dátum: 16.08.2023

Podpis:

Tento mapový podklad je neoddeliteľnou súčasťou
písomného stanoviska SPP - distribúcia, a.s.

vydávaného pod číslom :


M 1:2000

Použité v súlade s internými predpismi.
© SPP - distribúcia, a.s., ÚGKK SR



VYSVETLIVKY

- NTL plynovod
- STL1 plynovod
- STL2 plynovod
- VTL plynovod
- zdieľaný plynovod
- Elektrická prípojka
- Elektr. PKO

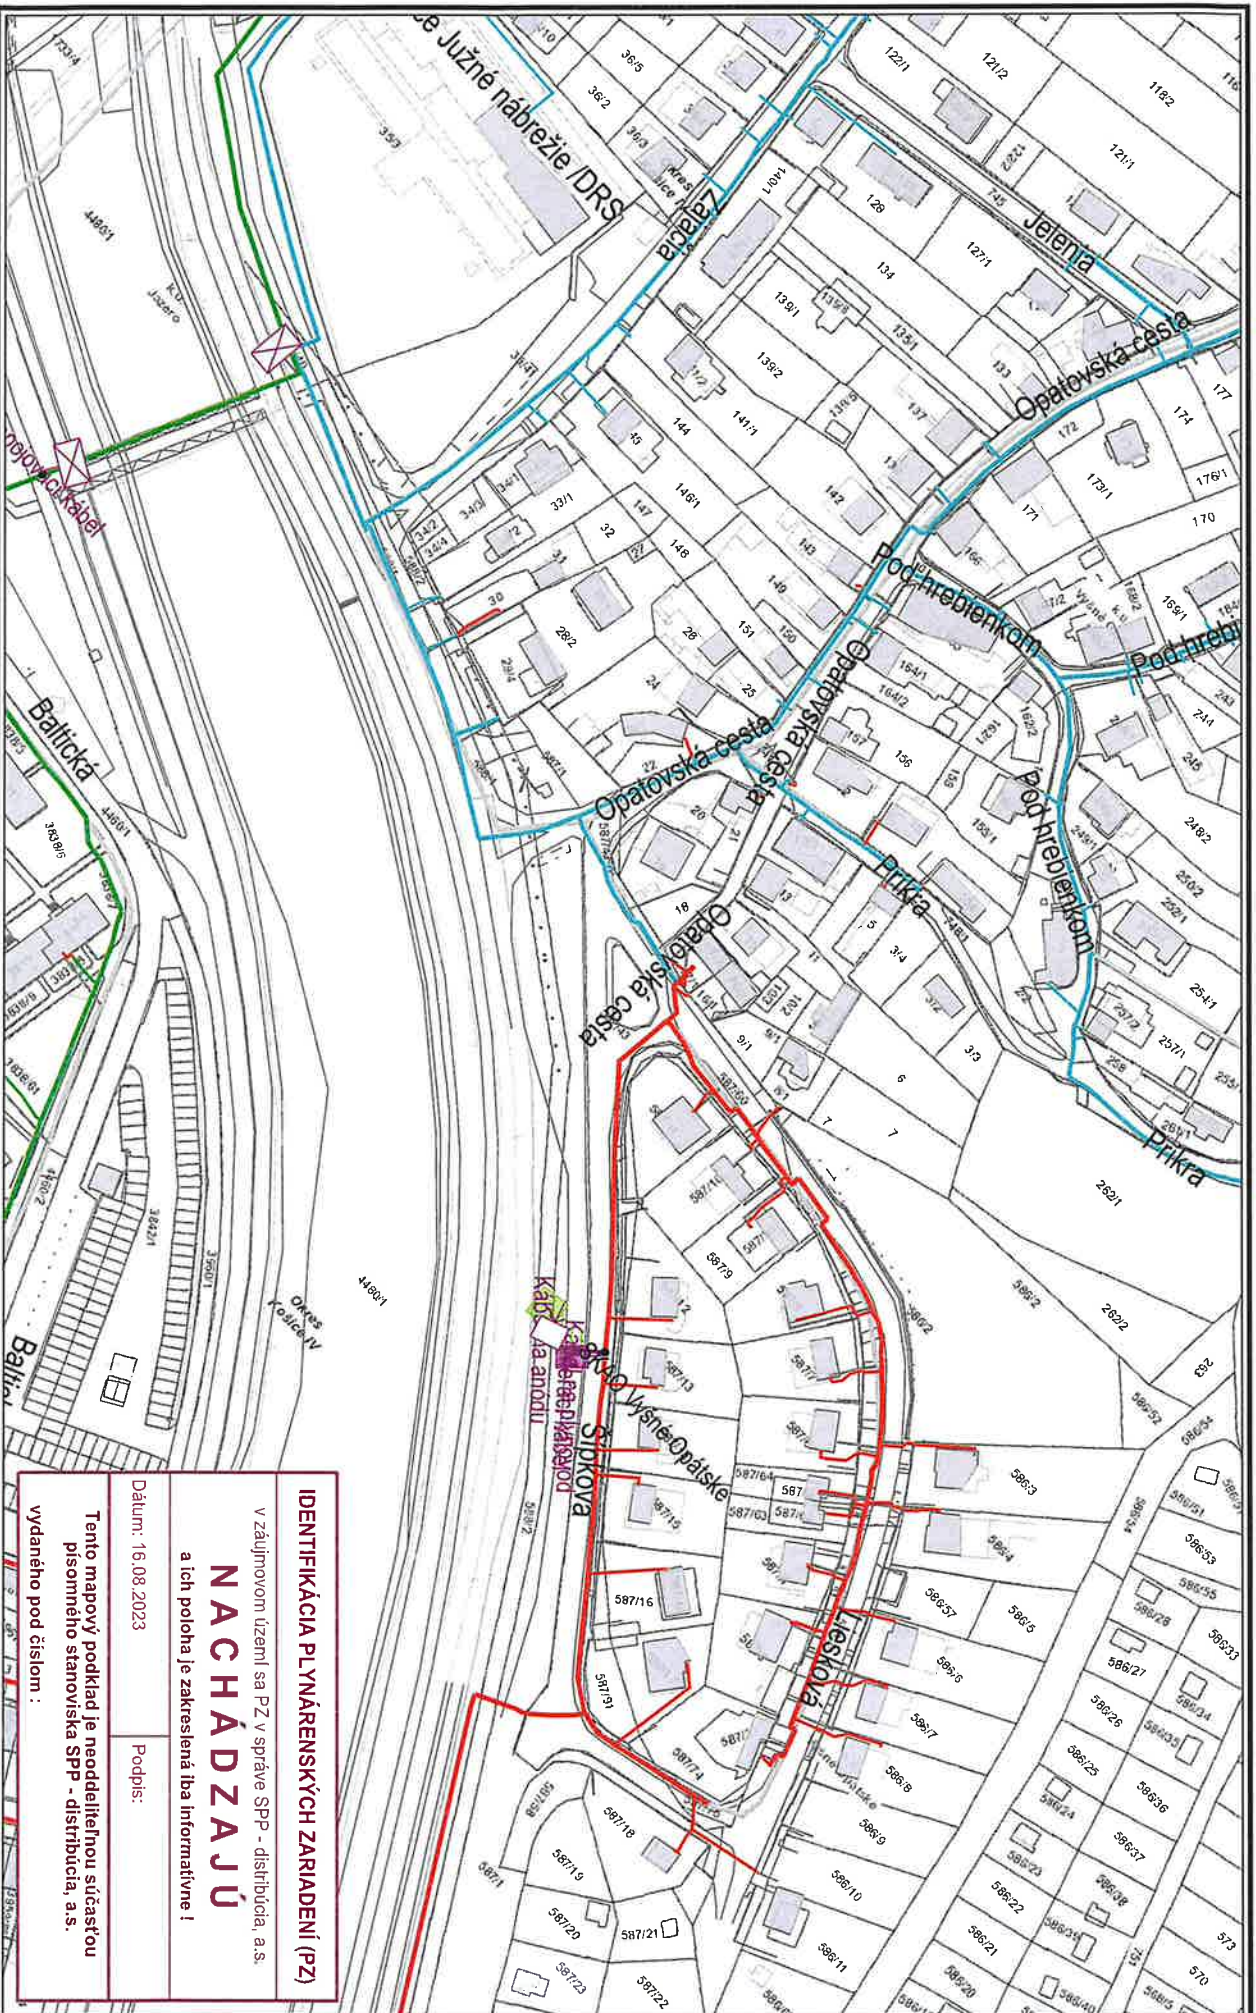

Použitie v súlade s internými predpismi.

© SPP - distribúcia, a.s.; ÚGKK SR

M 1:2000

VYSVETLIVKY

NTL pluviod
STL1 pluviod

STL2 plynovod


- Elektrická prípojka
- Kanal PKO



M 1:2000

0m 20m 40m 60m 80m 100m 120m

- NTL plynovod
- STL1 plynovod
- STL2 plynovod
- VTL plynovod
- Elektrická prípojka
- Kábel PKO

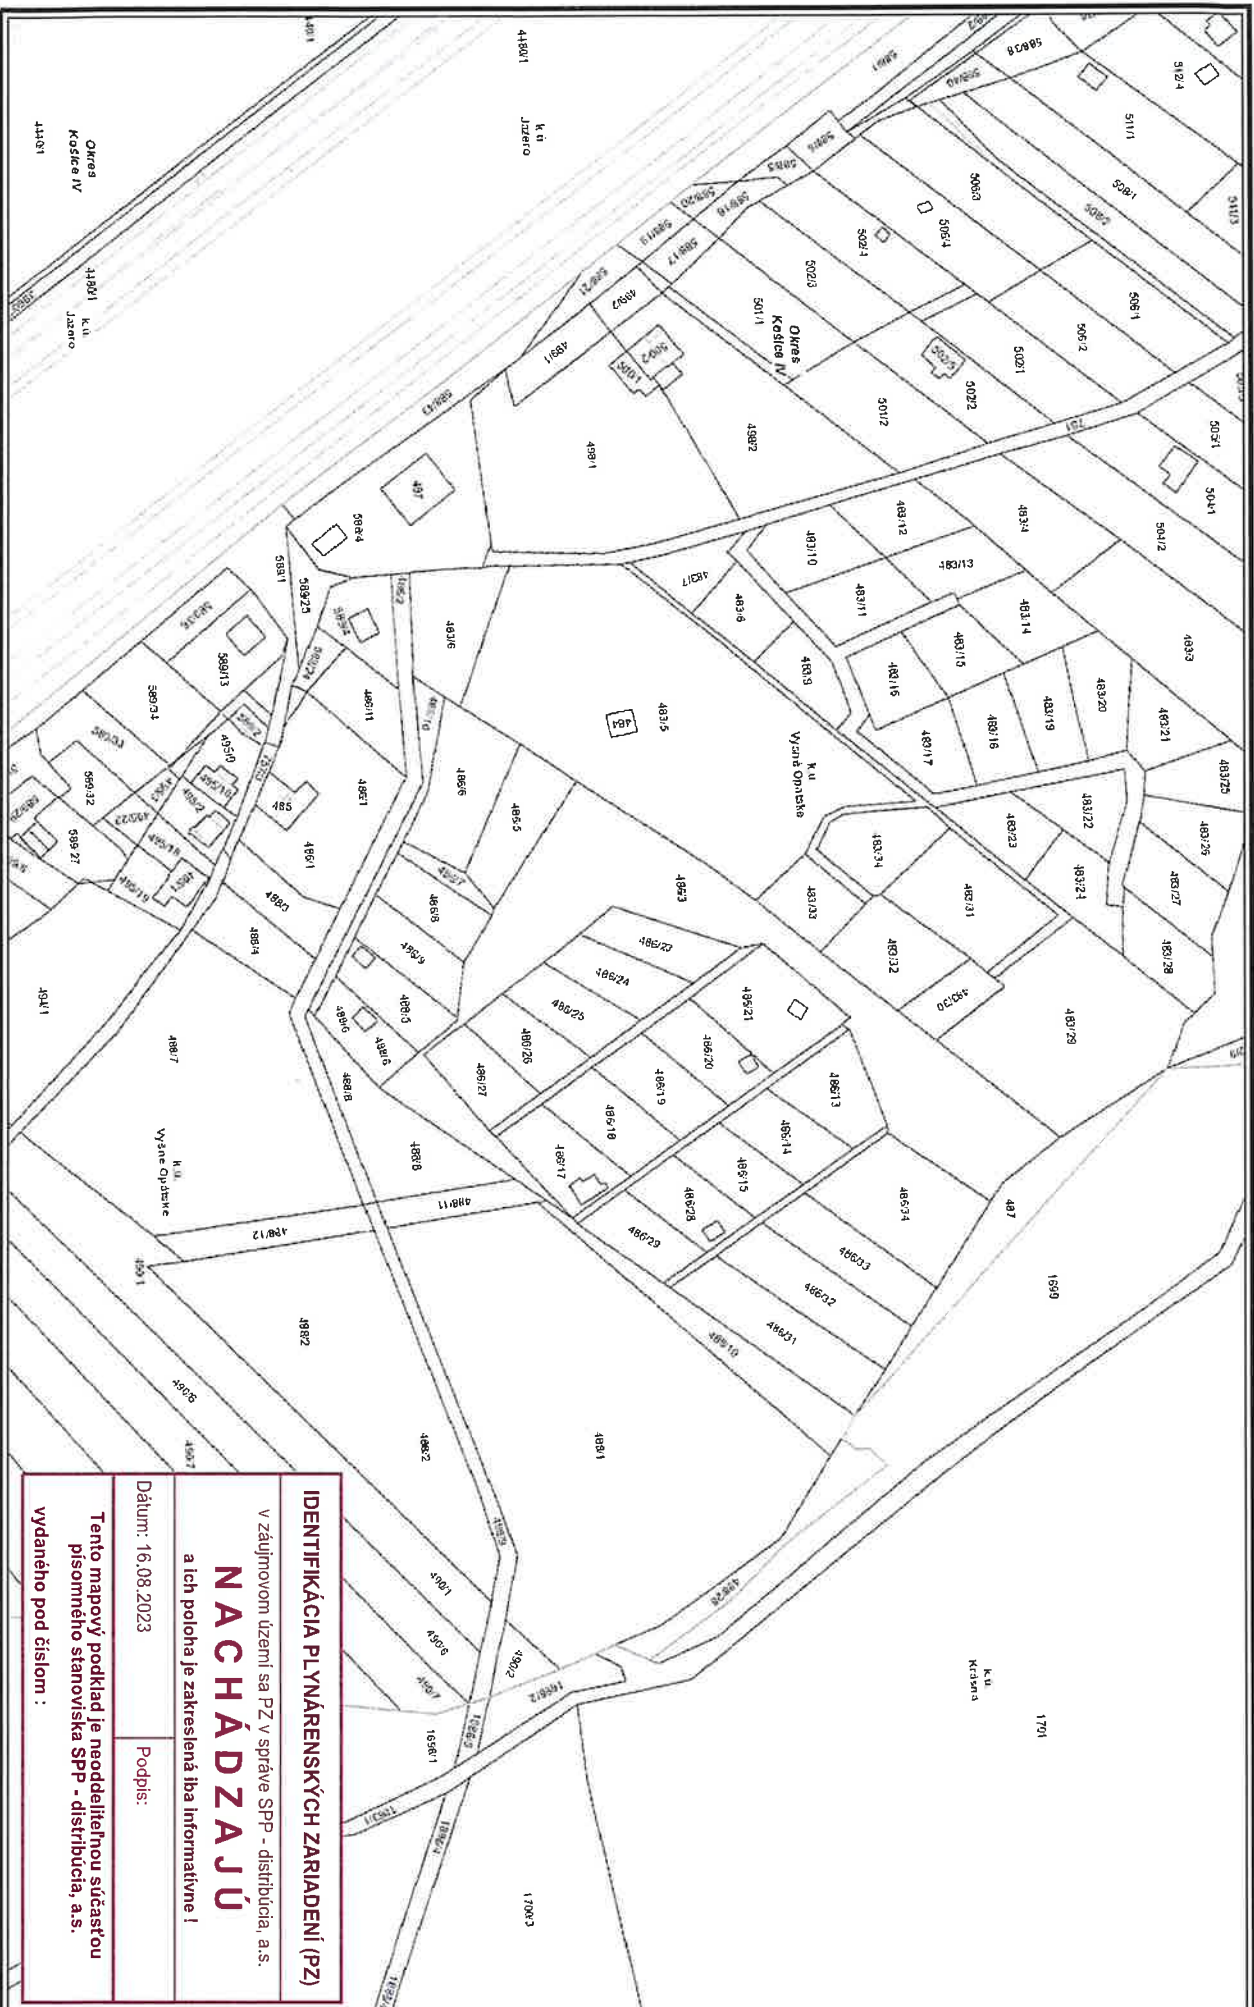

IDENTIFIKÁCIA PLYNÁRENSKÝCH ZARIADENÍ (PZ)

v záujmovom území sa PZ v správe SPP - distribúcia, a.s.

NACHÁDZAJÚ

a ich poloha je zakreslená iba informatívne !

Dátum: 16.08.2023

Podpis:

Tento mapový podklad je neoddeliteľnou súčasťou
písmenného stanoviska SPP - distribúcia, a.s.

vydaného pod číslom :

M 1:2000

VYSVETLIVKY


Použitie v súlade s internými predpismi.
© SPP - distribúcia, a.s.; ÚGKK SR




NTL plynovod
STLT plynovod

STLT plynovod
VTL plynovod
zrušený plynovod

Elektrická prípojka
Kábel PZO

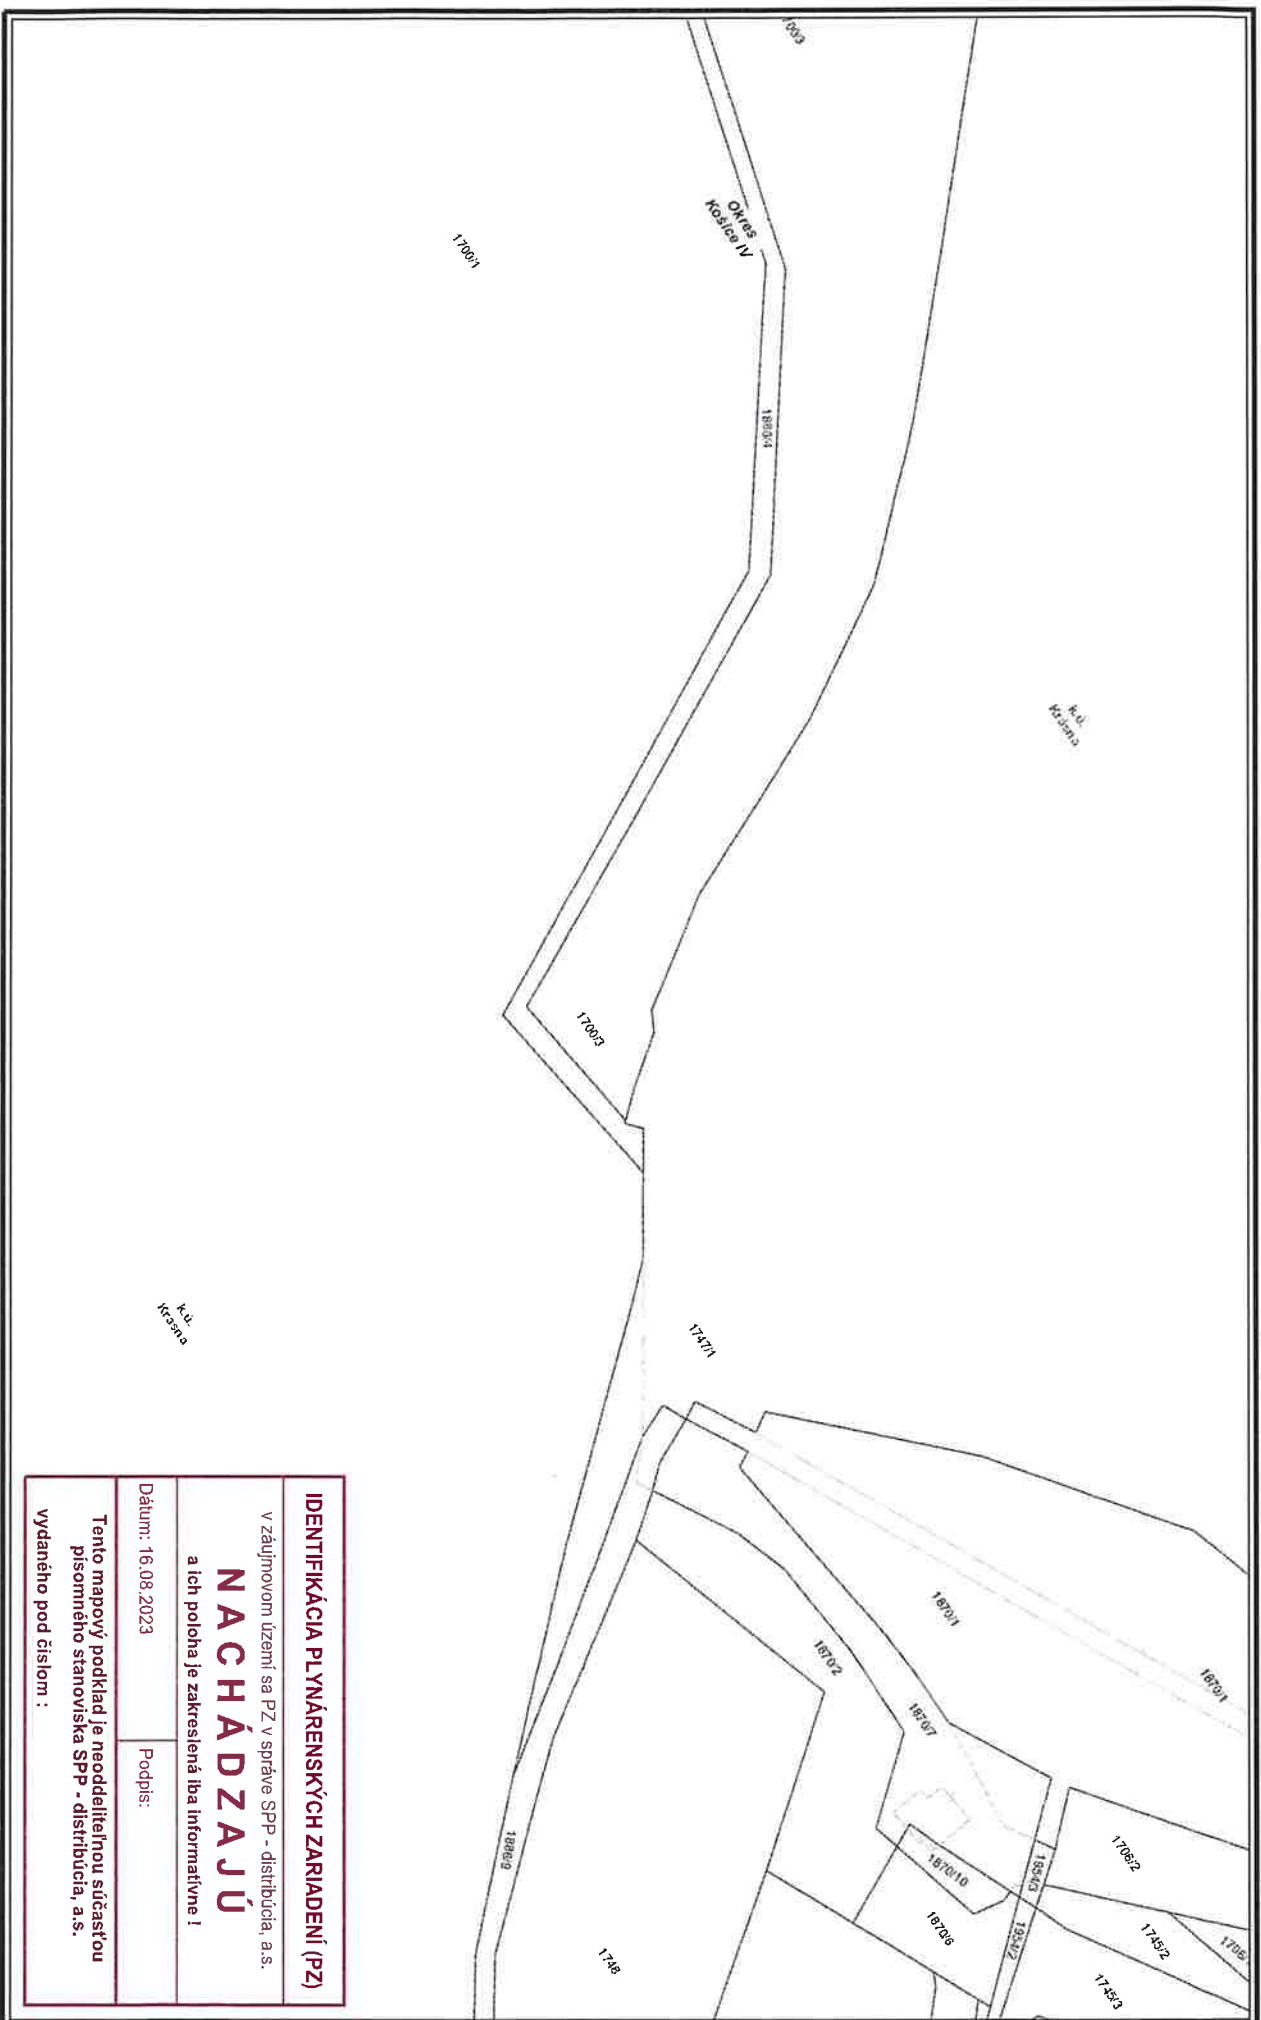

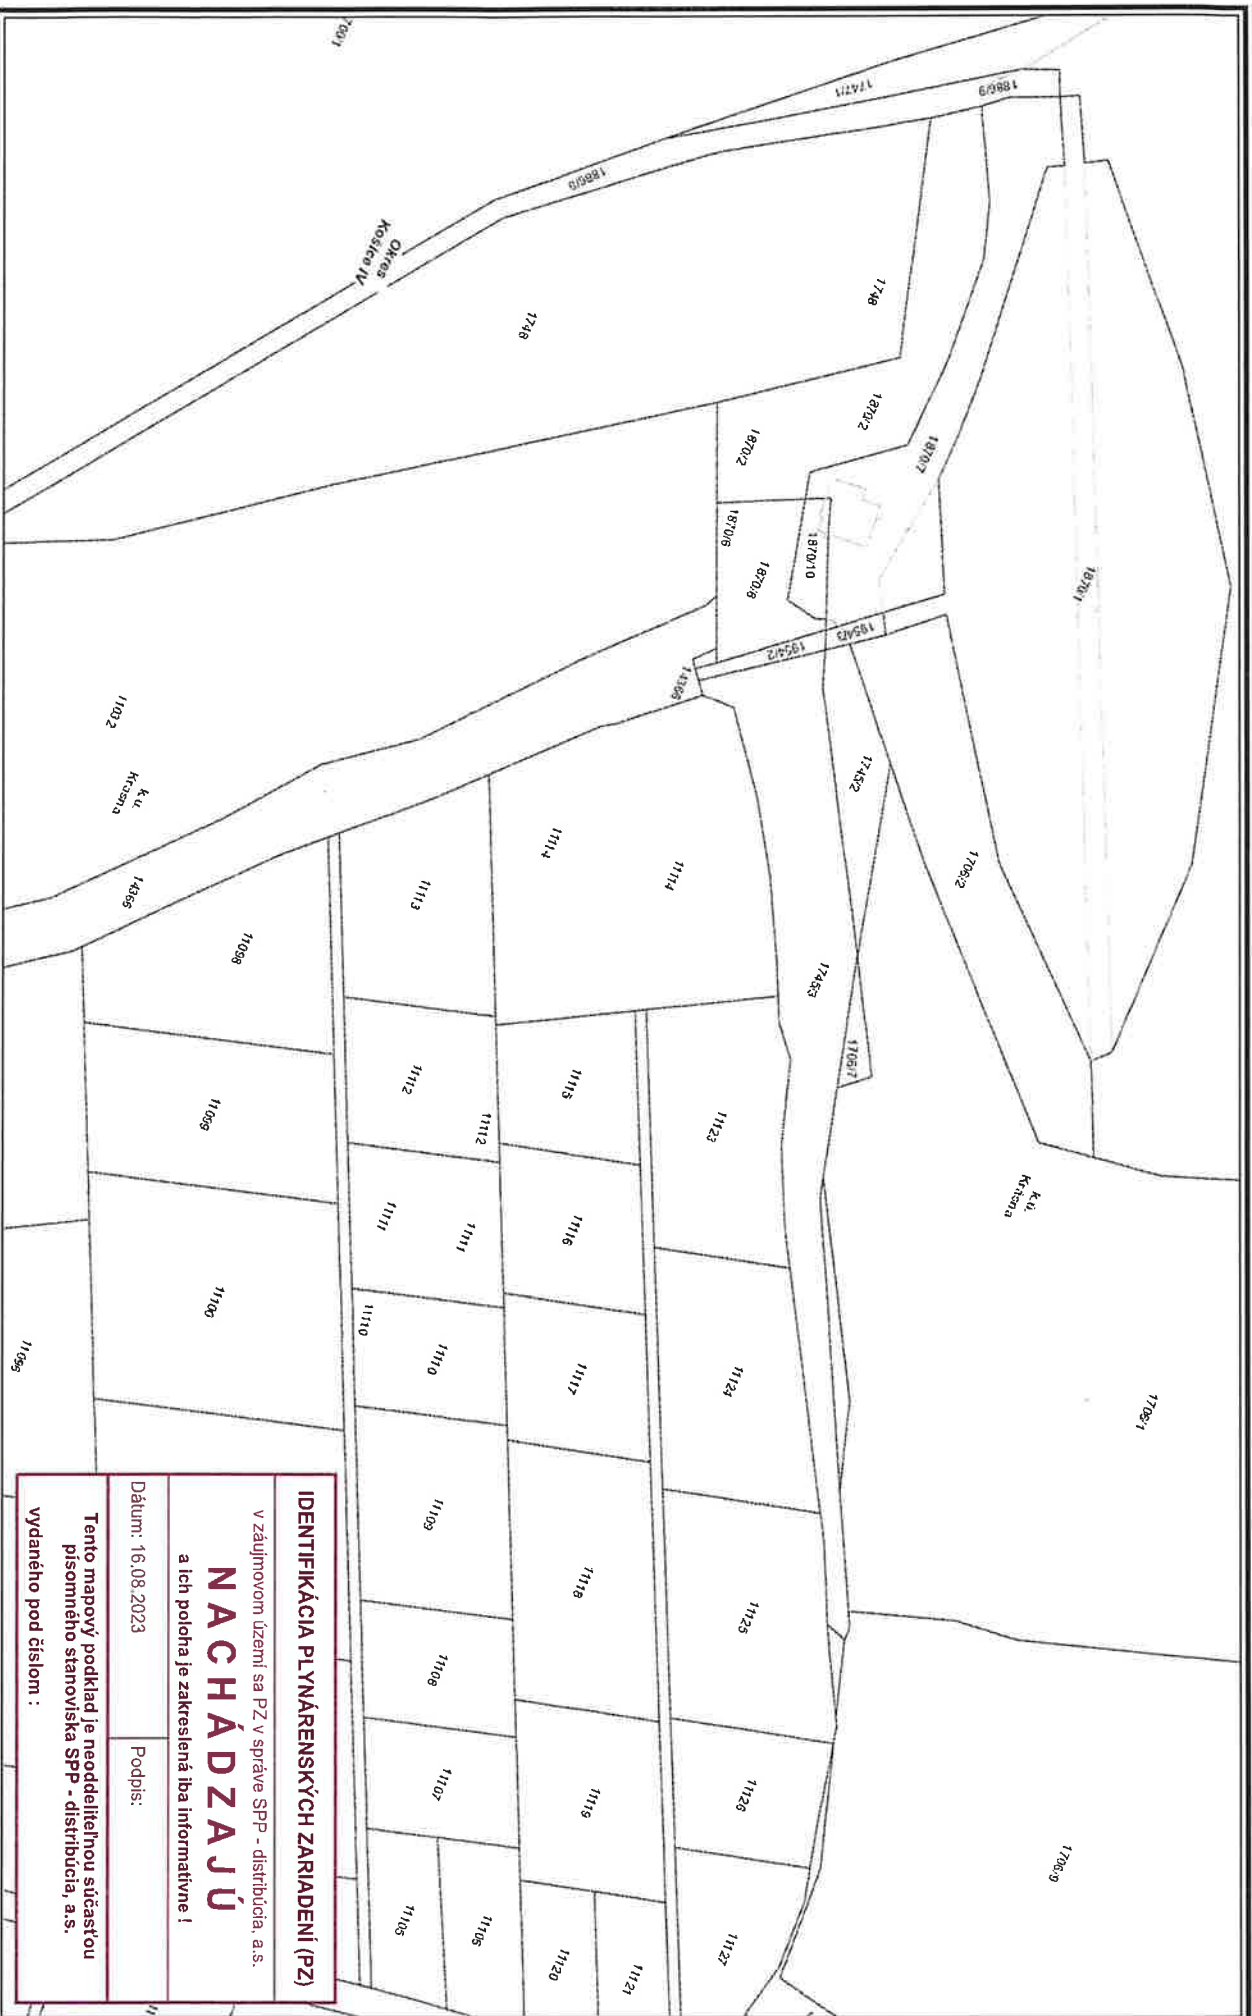

IDENTIFIKÁCIA PLYNÁRENSKÝCH ZARIADENÍ (PZ)	
v záujmovom území sa PZ v správe SPP - distribúcia, a.s.	
NACHÁDZAJÚ	
a ich poloha je zakreslená iba informatívne!	
Dátum: 16.08.2023	Podpis:
Tento mapový podklad je neoddeliteľnou súčasťou písomného stanoviska SPP - distribúcia, a.s.	
vydaného pod číslom :	

M 1:2000



VYSVETLIVKY


NTL plynovod
STL plynovod

STL2 plynovod
Kanalizácia VTL plynovod
zúžený plynovod

Elektrická prípojka
Kábel PGO

Použitie v súlade s internými predpismi.

© SPP - distribúcia, a.s.; ÚGKK SR

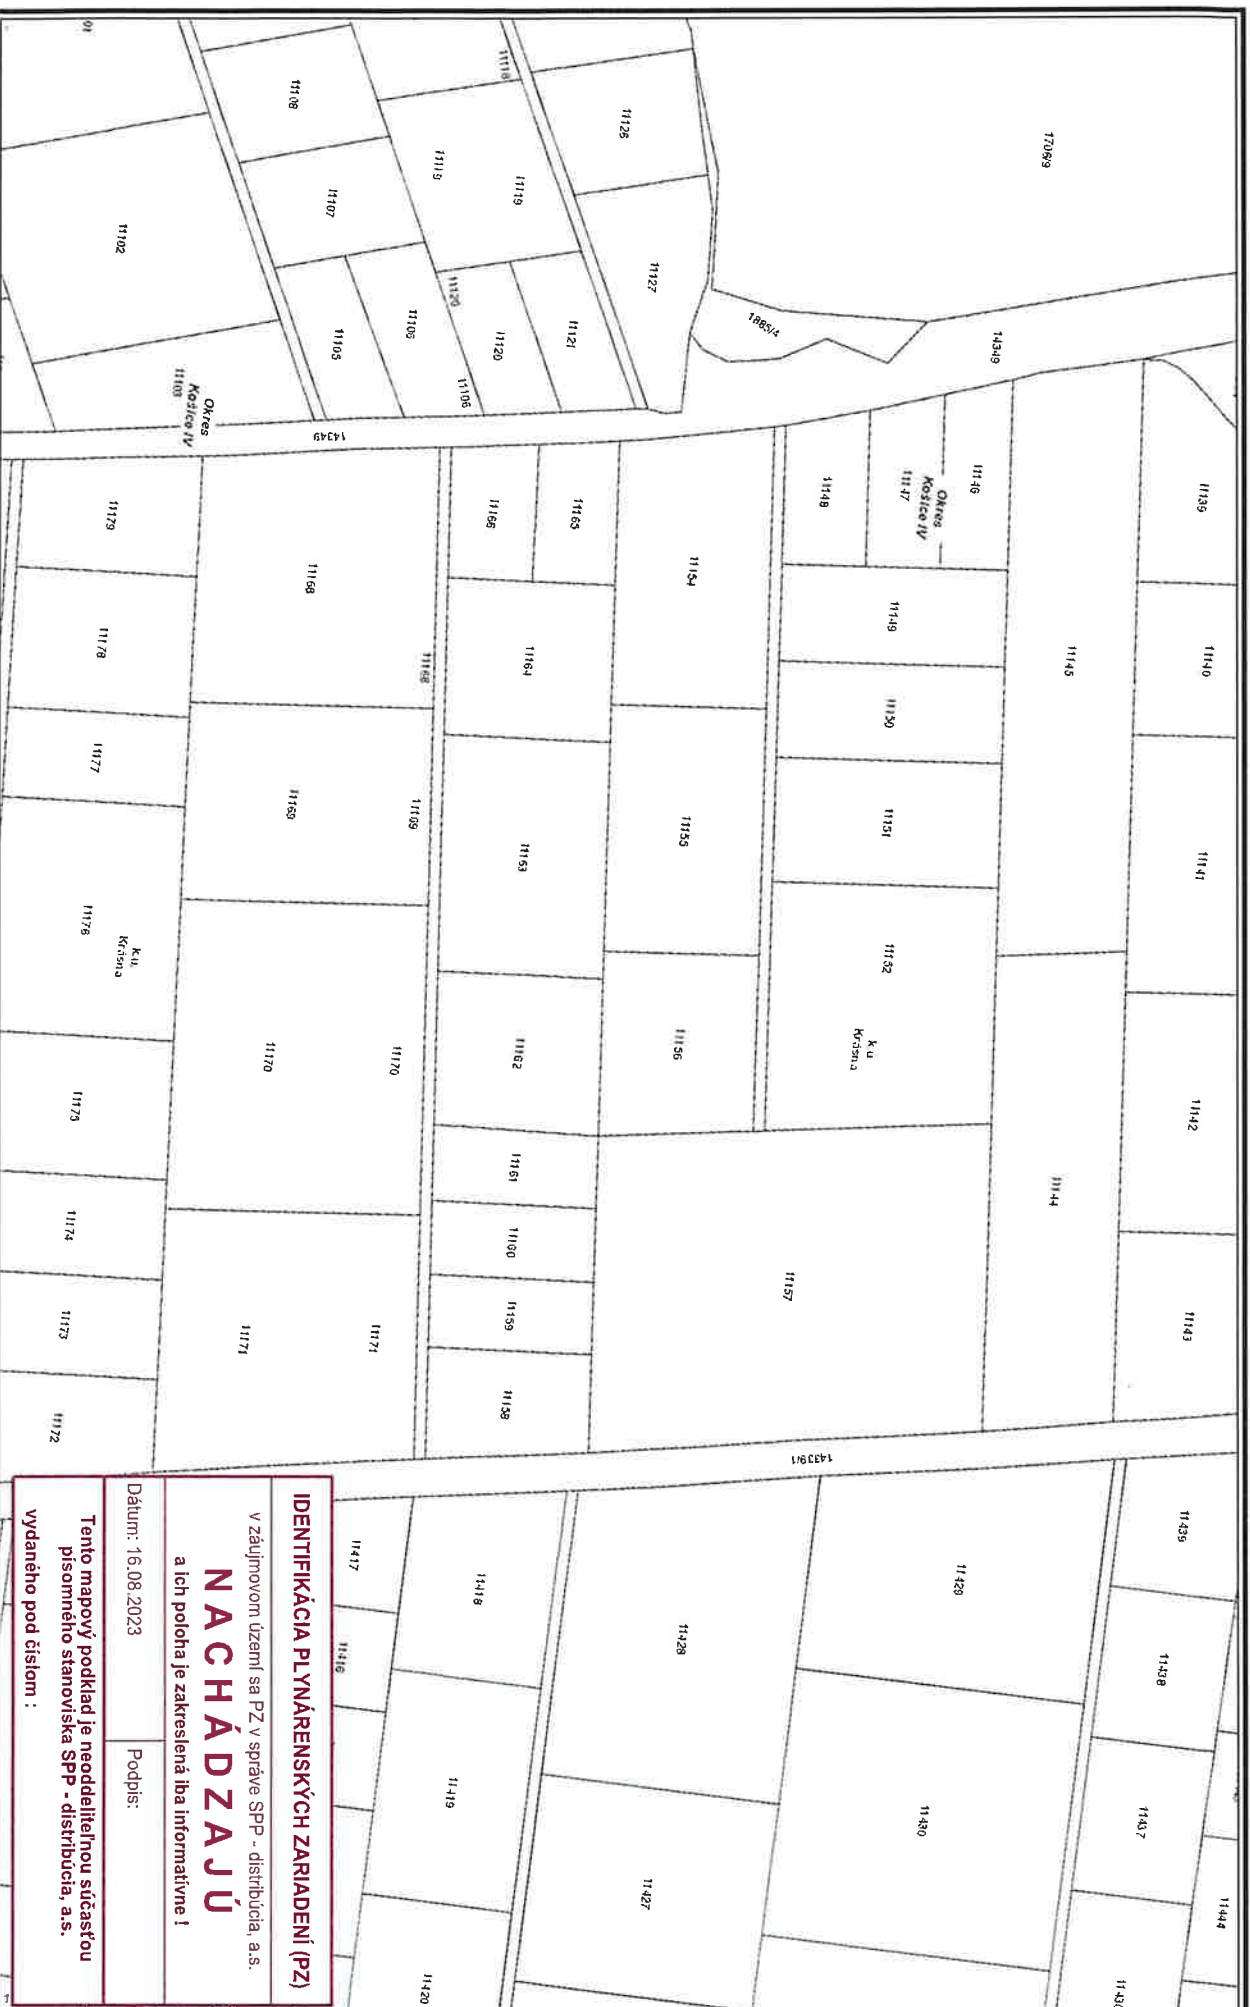

Použité v súlade s internými predpismi.

© SPP - distribúcia, a.s.; ÚGKK SR



VYSVETLIVKY

— NTL plynová
— STL1 plynová

STL2 plywood

- Elektrická prípojka
- Kábel PKO

IDENTIFIKÁCIA PLYNÁRENSKÝCH ZARIADENÍ (PZ)

v záujmovom území sa PZ v správe SPP - distribúcia, a.s.

NACHÁDZAJÚ

a ich poloha je zakreslená iba informatívne !


Dátum: 16.08.2023

Podpis:

Tento mapový podklad je neoddeliteľnou súčasťou písomného stanoviska SPP - distribúcia, a.s.


vydaného pod číslom :

Parcelné číslo(a):

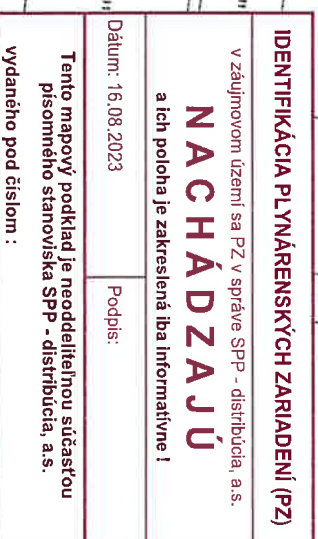

© SPP - distribúcia, a.s.; ÚGKK SR



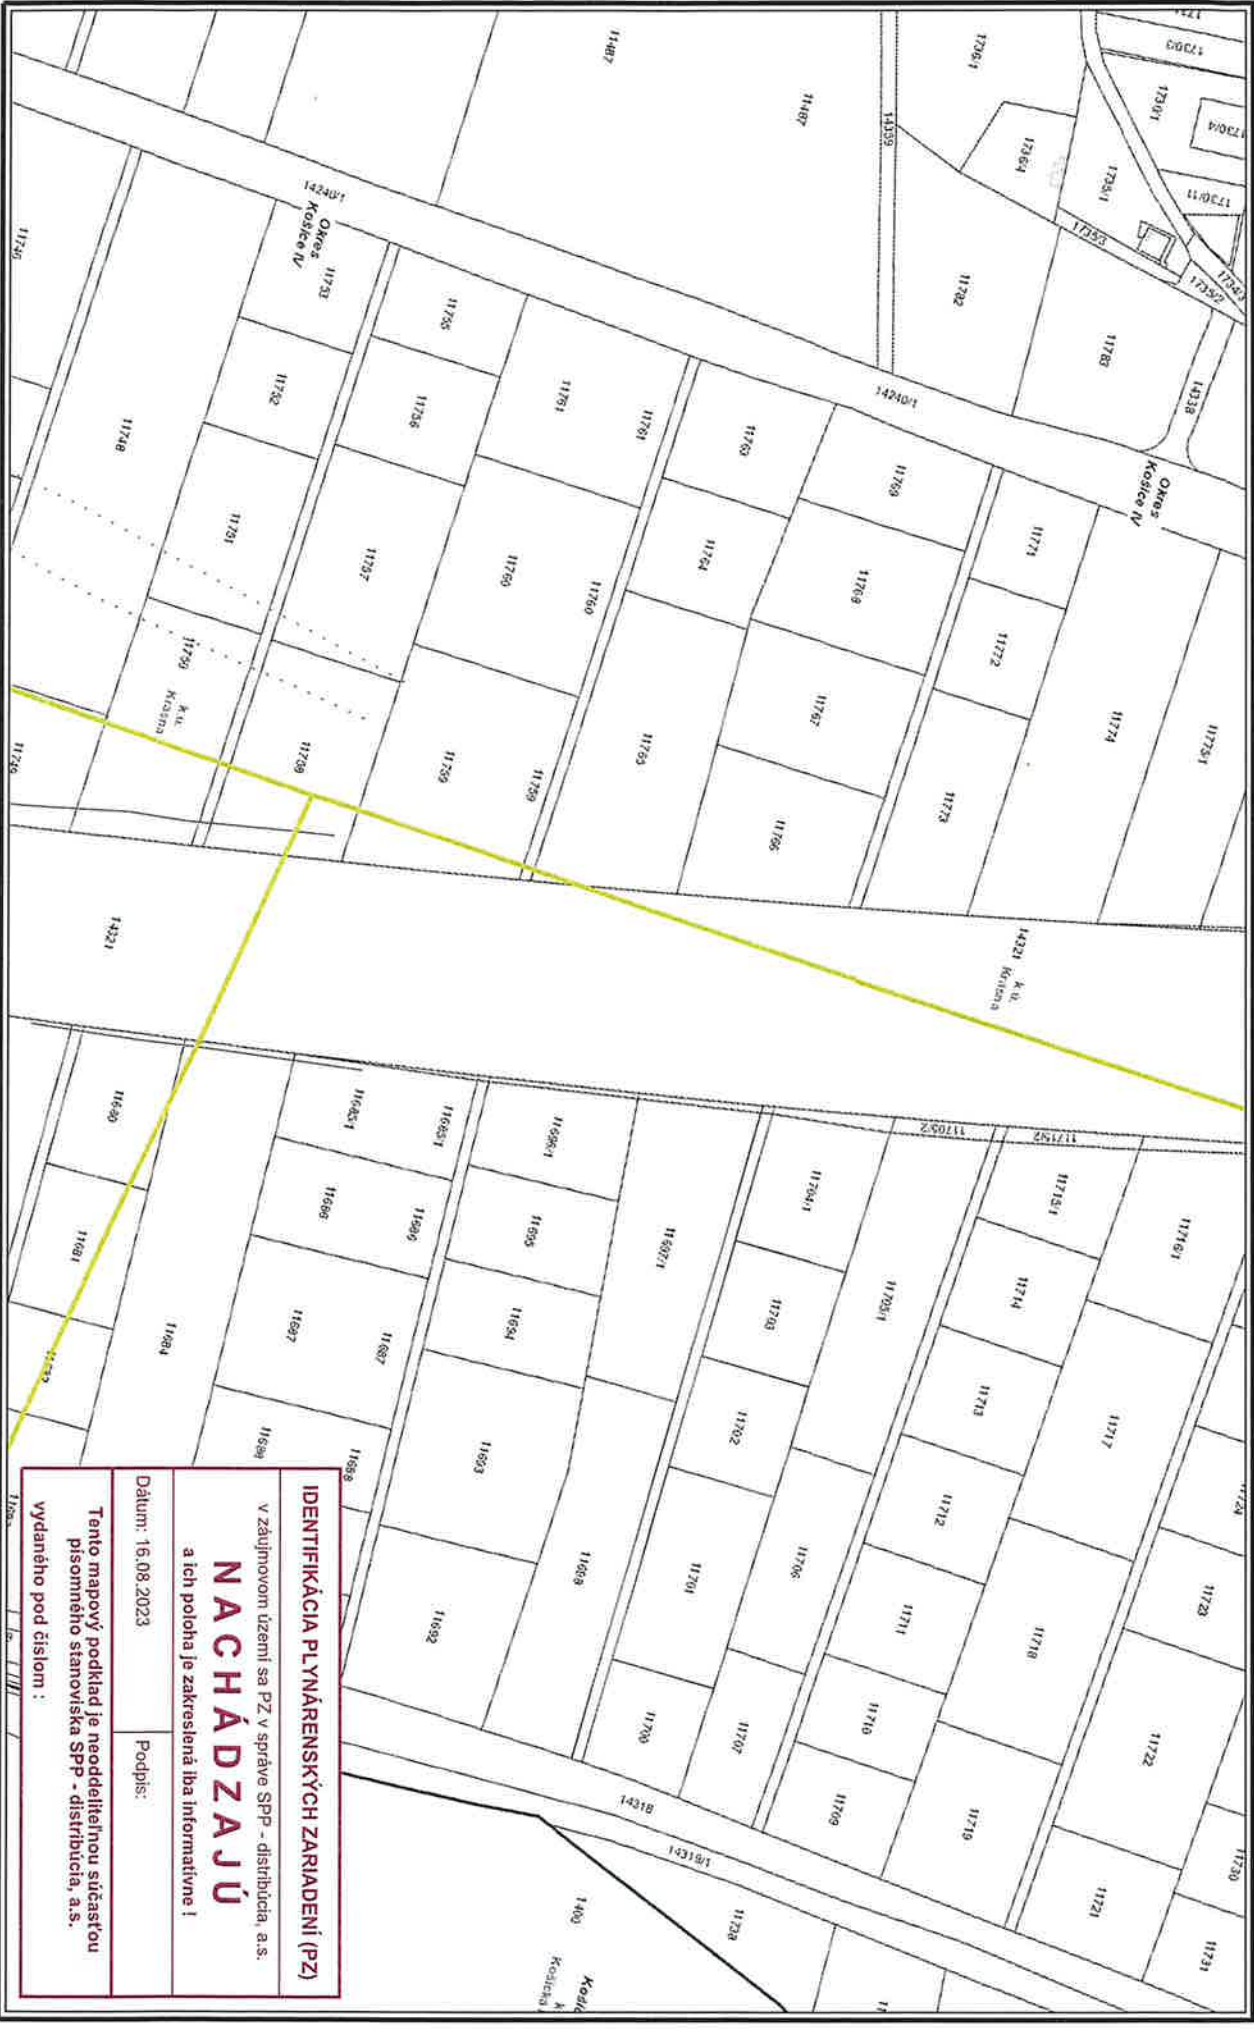

IDENTIFIKÁCIA PLYNÁRENSKÝCH ZARIADENÍ (PZ)

v záujmovom území sa PZ v správe SPP - distribúcia, a.s.

NACHÁDZA JÚ

a ich poloha je zakreslená iba informatívne !

Dátum: 16.08.2023

Podpis:


Tento mapový podklad je neoddeliteľnou súčasťou
písmenného stanoviska SPP - distribúcia, a.s.

vydaného pod číslom :

Použitie v súlade s internými predpismi.

© SPP - distribúcia, a.s.; ÚGKK SR

M 1:2000

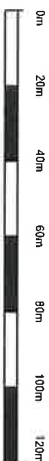

VS SVETLIVKY

- NTL plynovod
- STL2 plynovod
- STL1 distribúcia
- STL2 plynovod
- STL1 distribúcia
- Elektrická prípojka
- Kábel PZO

Použitie v súlade s internými predpismi:
© SPP - distribúcia, a.s.; ÚGKK SR

M 1:2000




VYSVETLIVKY

— NTL plynovod
— STL1 plynovod

— STL2 plynovod
— VTL plynovod

- Elektrická prípojka
- Kábel PKO

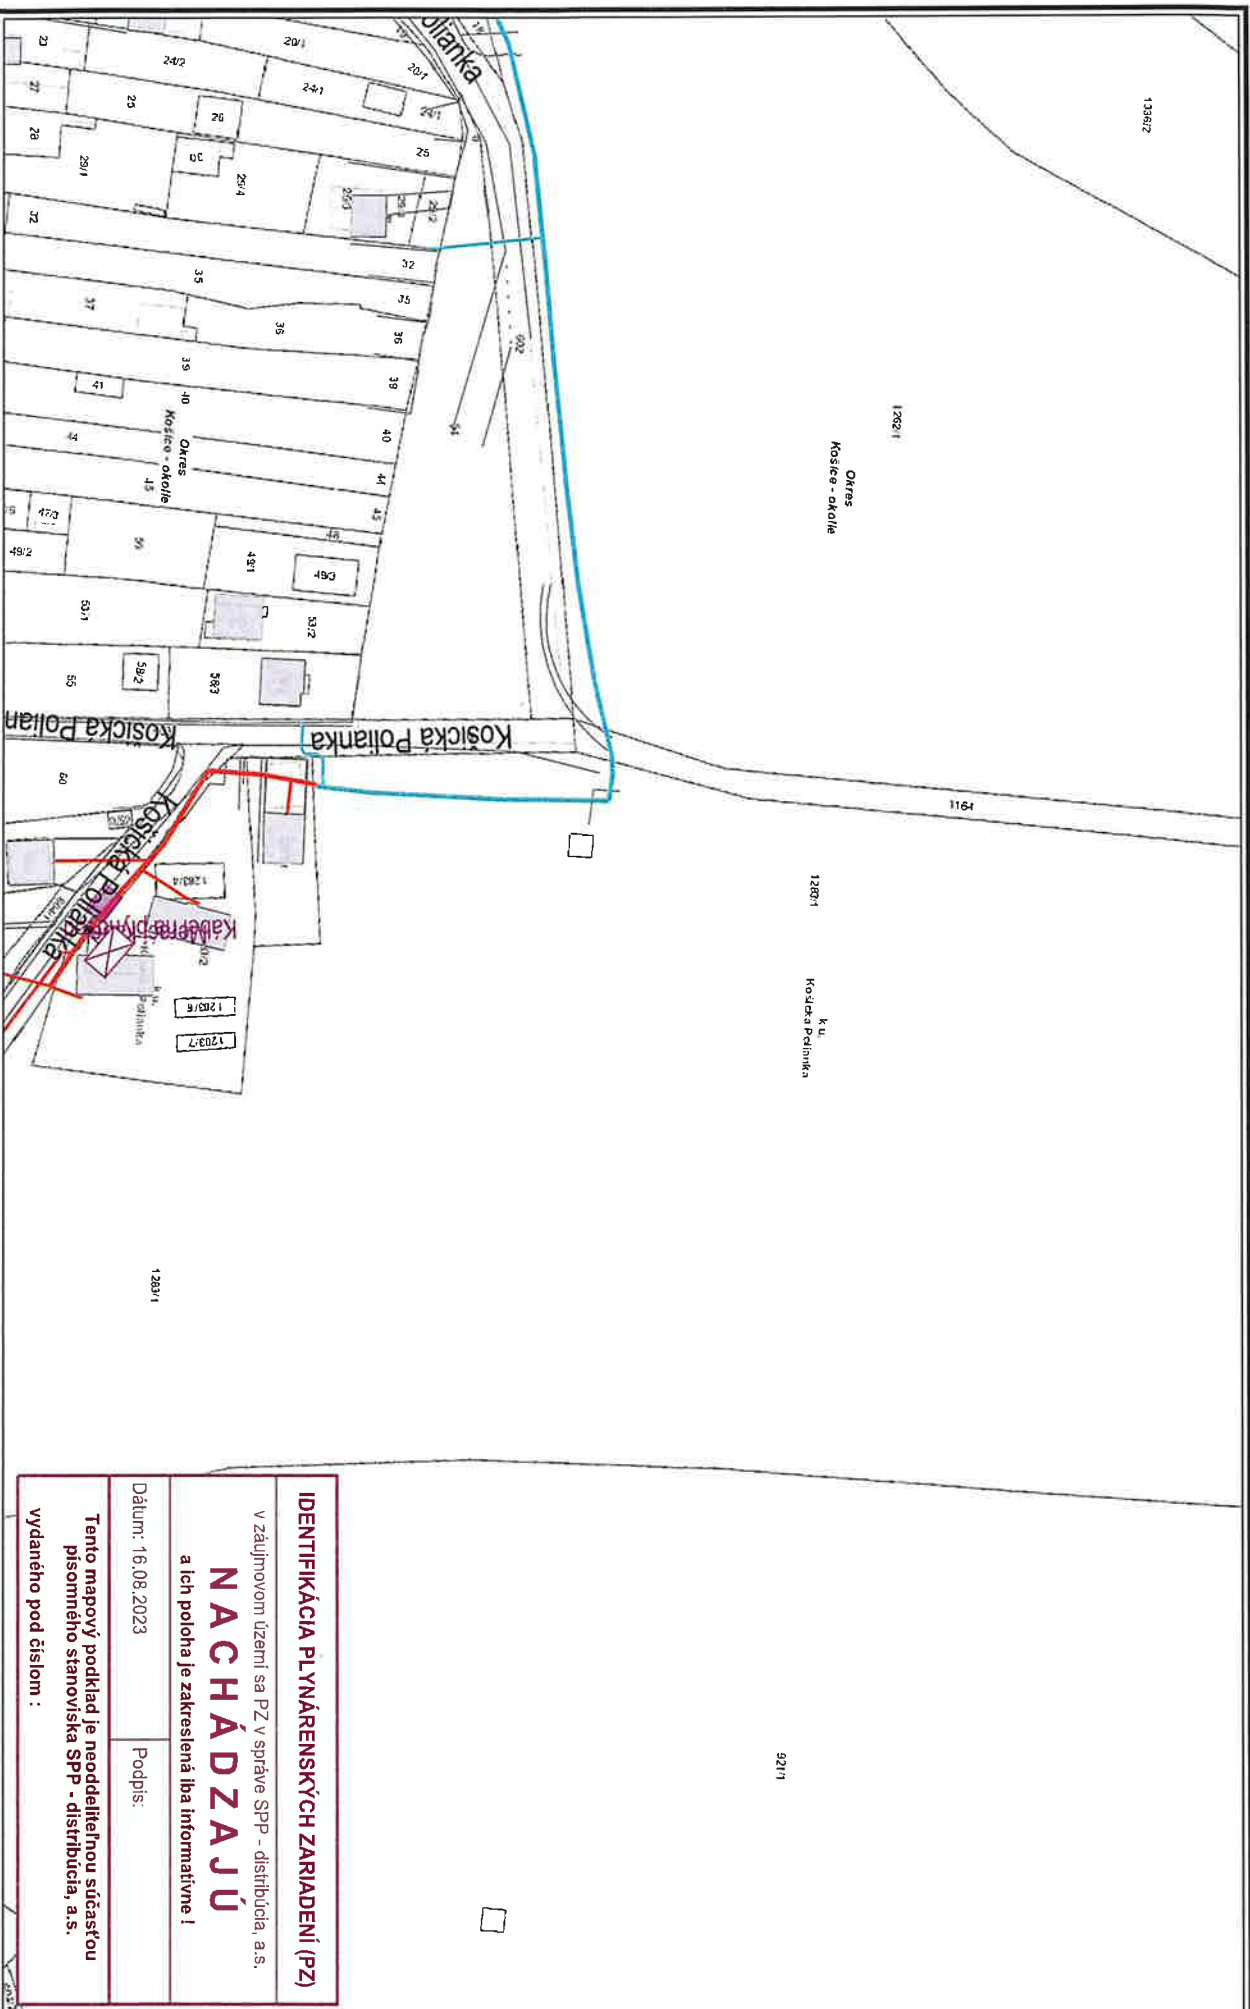

Použitie v súlade s internými predpismi.

© SPP - distribúcia, a.s.; ÚGKK SR

M 1:2000



NTL plynovod
STLT plynovod

STLTz plynovod
VTL plynovod
zrušený plynovod

Elektrická prípojka
Kábel PGO

VYSVETLIVKY

IDENTIFIKÁCIA PLYNÁRENSKÝCH ZARIADENÍ (PZ)

V záujmovom území sa PZ v správe SPP - distribúcia, a.s.

NACHÁDZA JÚ


a ich poloha je zakreslená iba informatívne !


Dátum: 16.08.2023

Podpis:


Tento mapový podklad je neoddeliteľnou súčasťou
písmenného stanoviska SPP - distribúcia, a.s.
vydaného pod číslom :

Parcelné číslo(a):

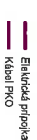

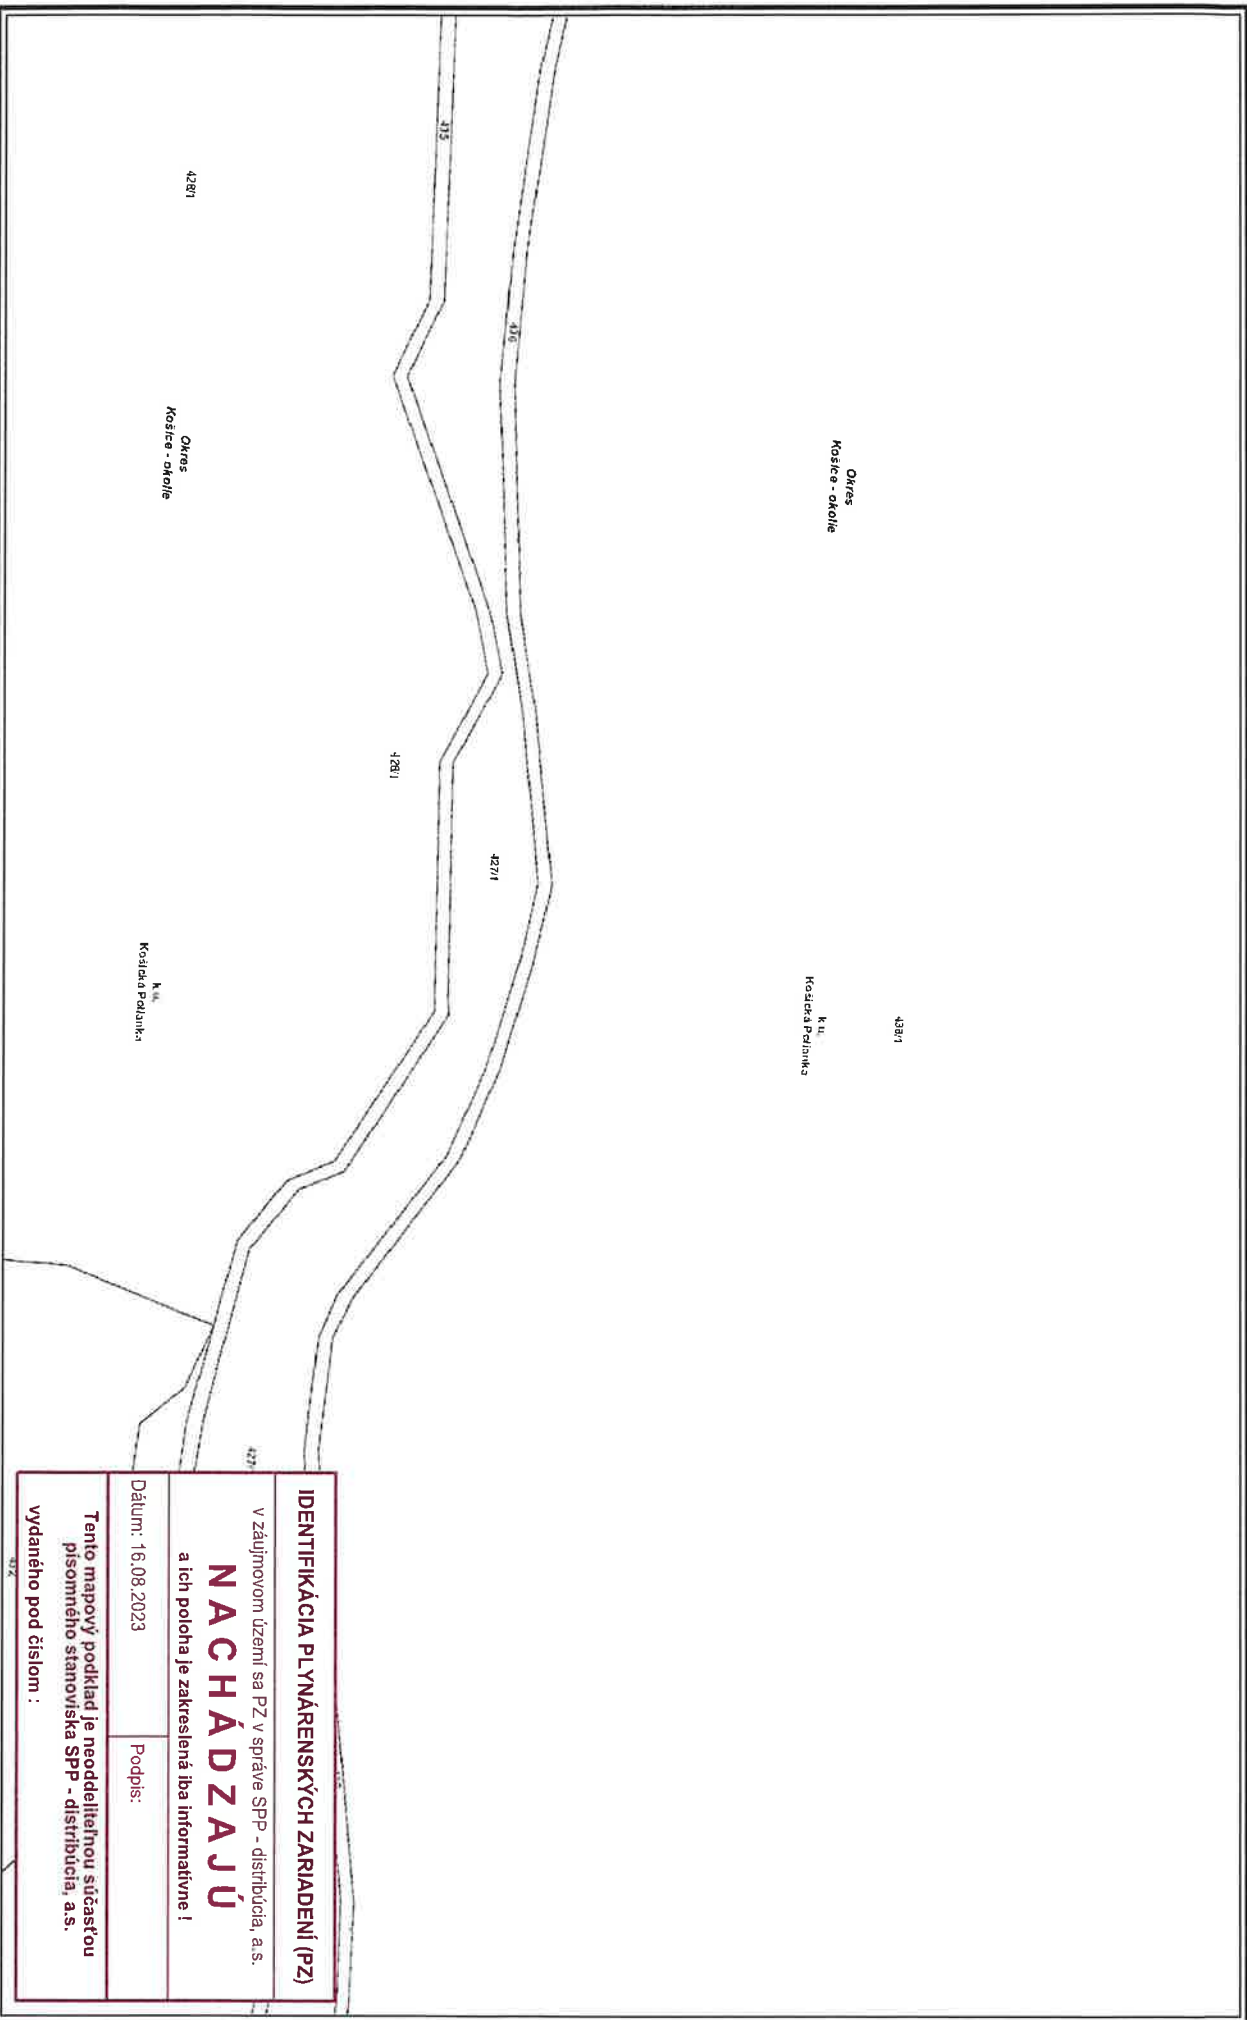


IDENTIFIKÁCIA PLYNÁRENSKÝCH ZARIADENÍ (PZ)	
V záujmovom území sa PZ v správe SPP - distribúcia, a.s.	
NACHÁDZAJÚ	
a ich poloha je zakreslená iba informatívne !	
Dátum: 16.08.2023	Podpis:
Tento mapový podklad je neoddeliteľnou súčasťou písomného stanoviska SPP - distribúcia, a.s.	
vydaného pod číslom :	

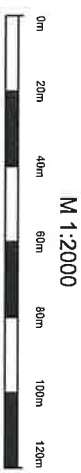

VYSVETLIVKY

	NTL plynovod		STL2 plynovod		Elektrická prípojka
	STL1 plynovod		VTL plynovod		Kábel PVO
	zrušený plynovod				

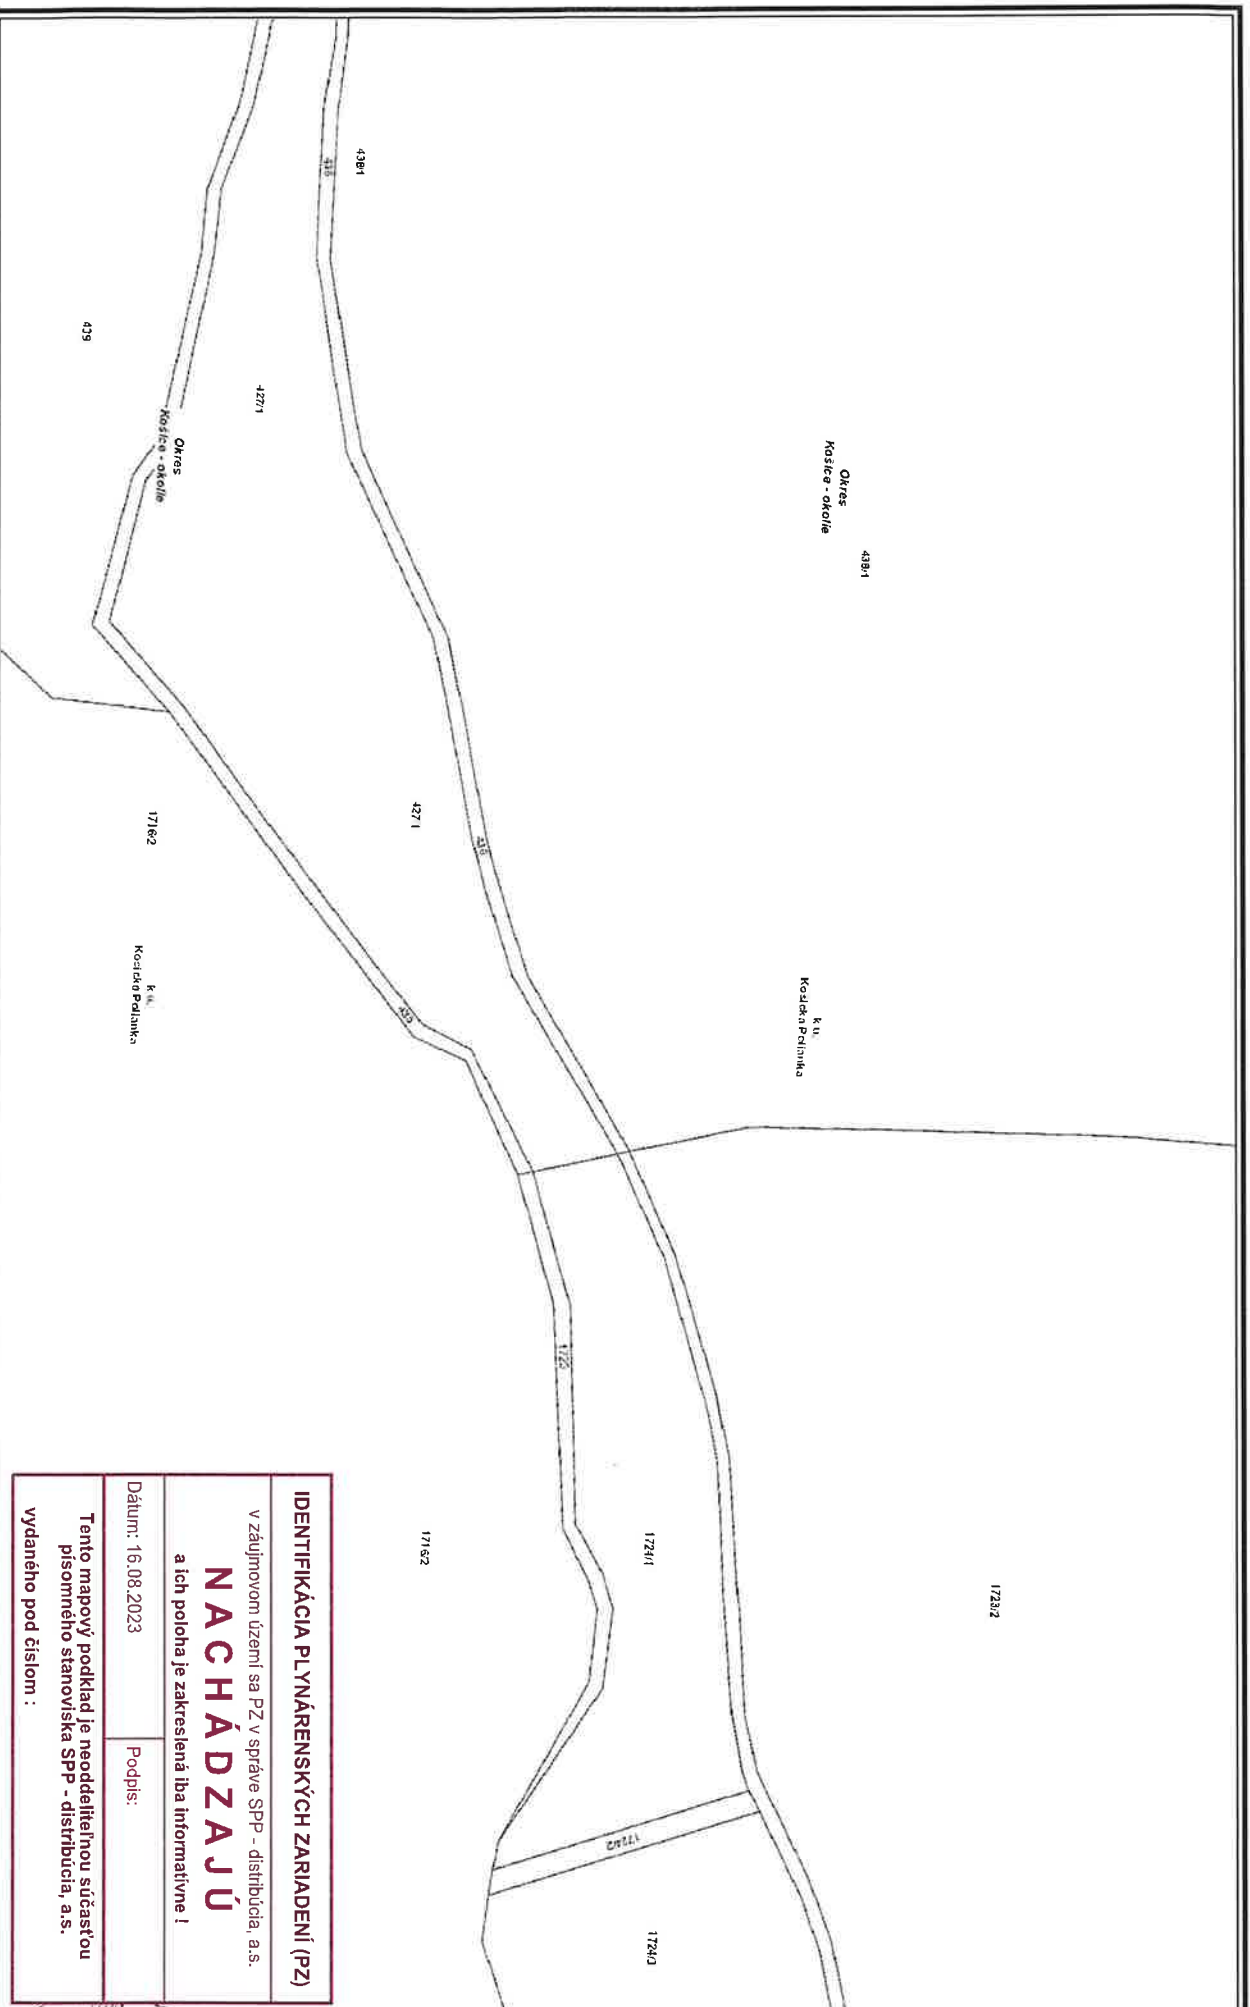

Použite v súlade s internými predpismi.
© SPP - distribúcia, a.s.; ÚGKK SR

M 1:2000




VYSVETLIVKY

— NTL plynovod
— STL1 plynovod

STL2 plynovod
VTL plynovod

- Elektrická prípojka
- Kábel PKO

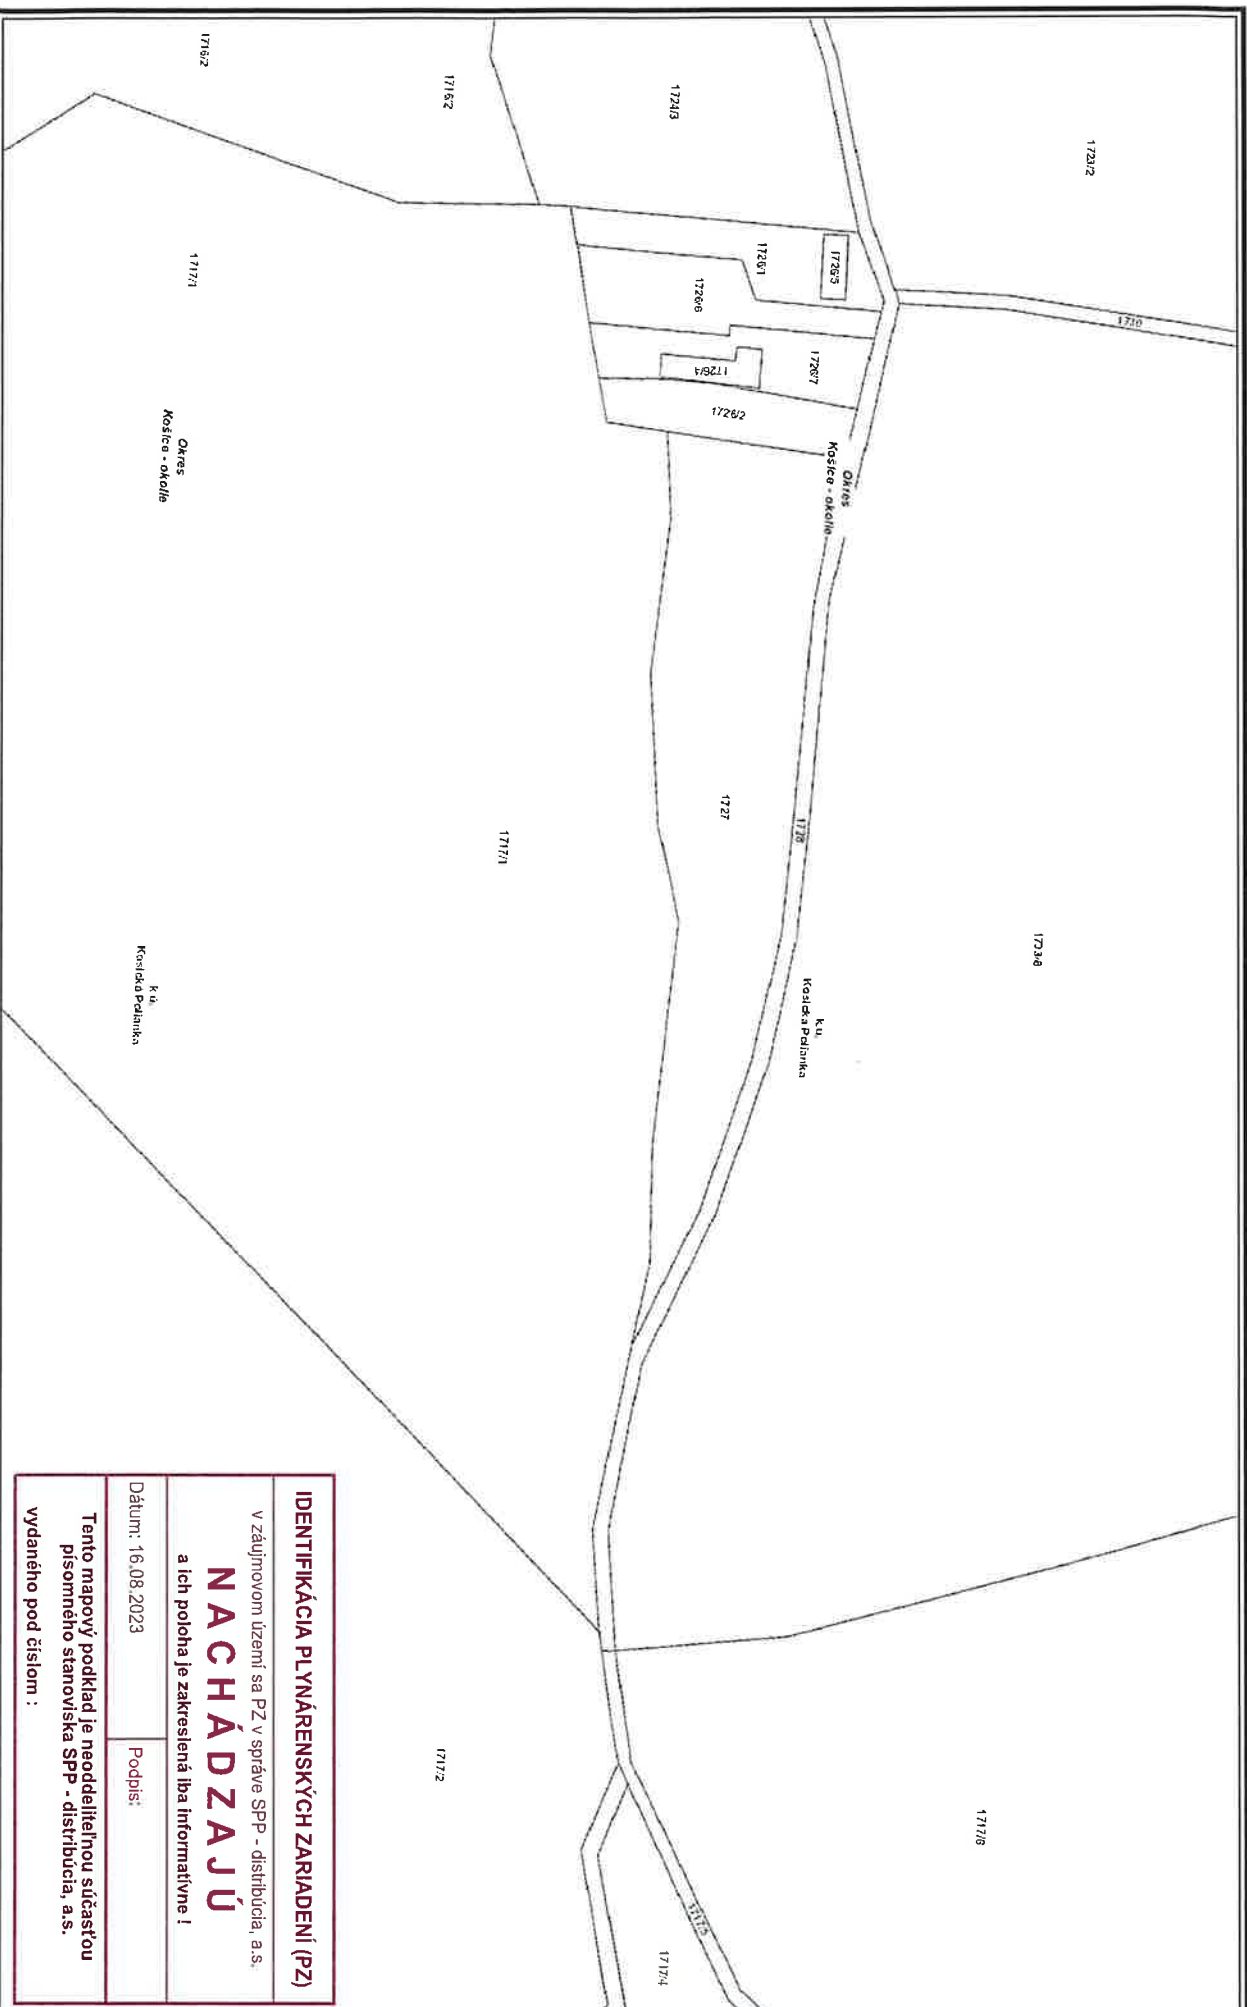


Použitie v súlade s internými predpismi.
© SPP - distribúcia, a.s.; ÚGKK SR



IDENTIFIKÁCIA PLYNÁRENSKÝCH ZARIADENÍ (PZ)	
v záujmovom území sa PZ v správe SPP - distribúcia, a.s.	
NACHÁDZAJÚ	
a ich poloha je zakreslená iba informatívne!	
Dátum: 16.08.2023	Podpis:
Tento mapový podklad je neoddeliteľnou súčasťou písomného stanoviska SPP - distribúcia, a.s.	
vydaného pod číslom :	

VYSVETLIVKY

- NTL plynovod
- STL2 plynovod
- STL1 plynovod
- STL2 plynovod
- STL1 plynovod
- Elektrická prípojka
- Kábel PZO

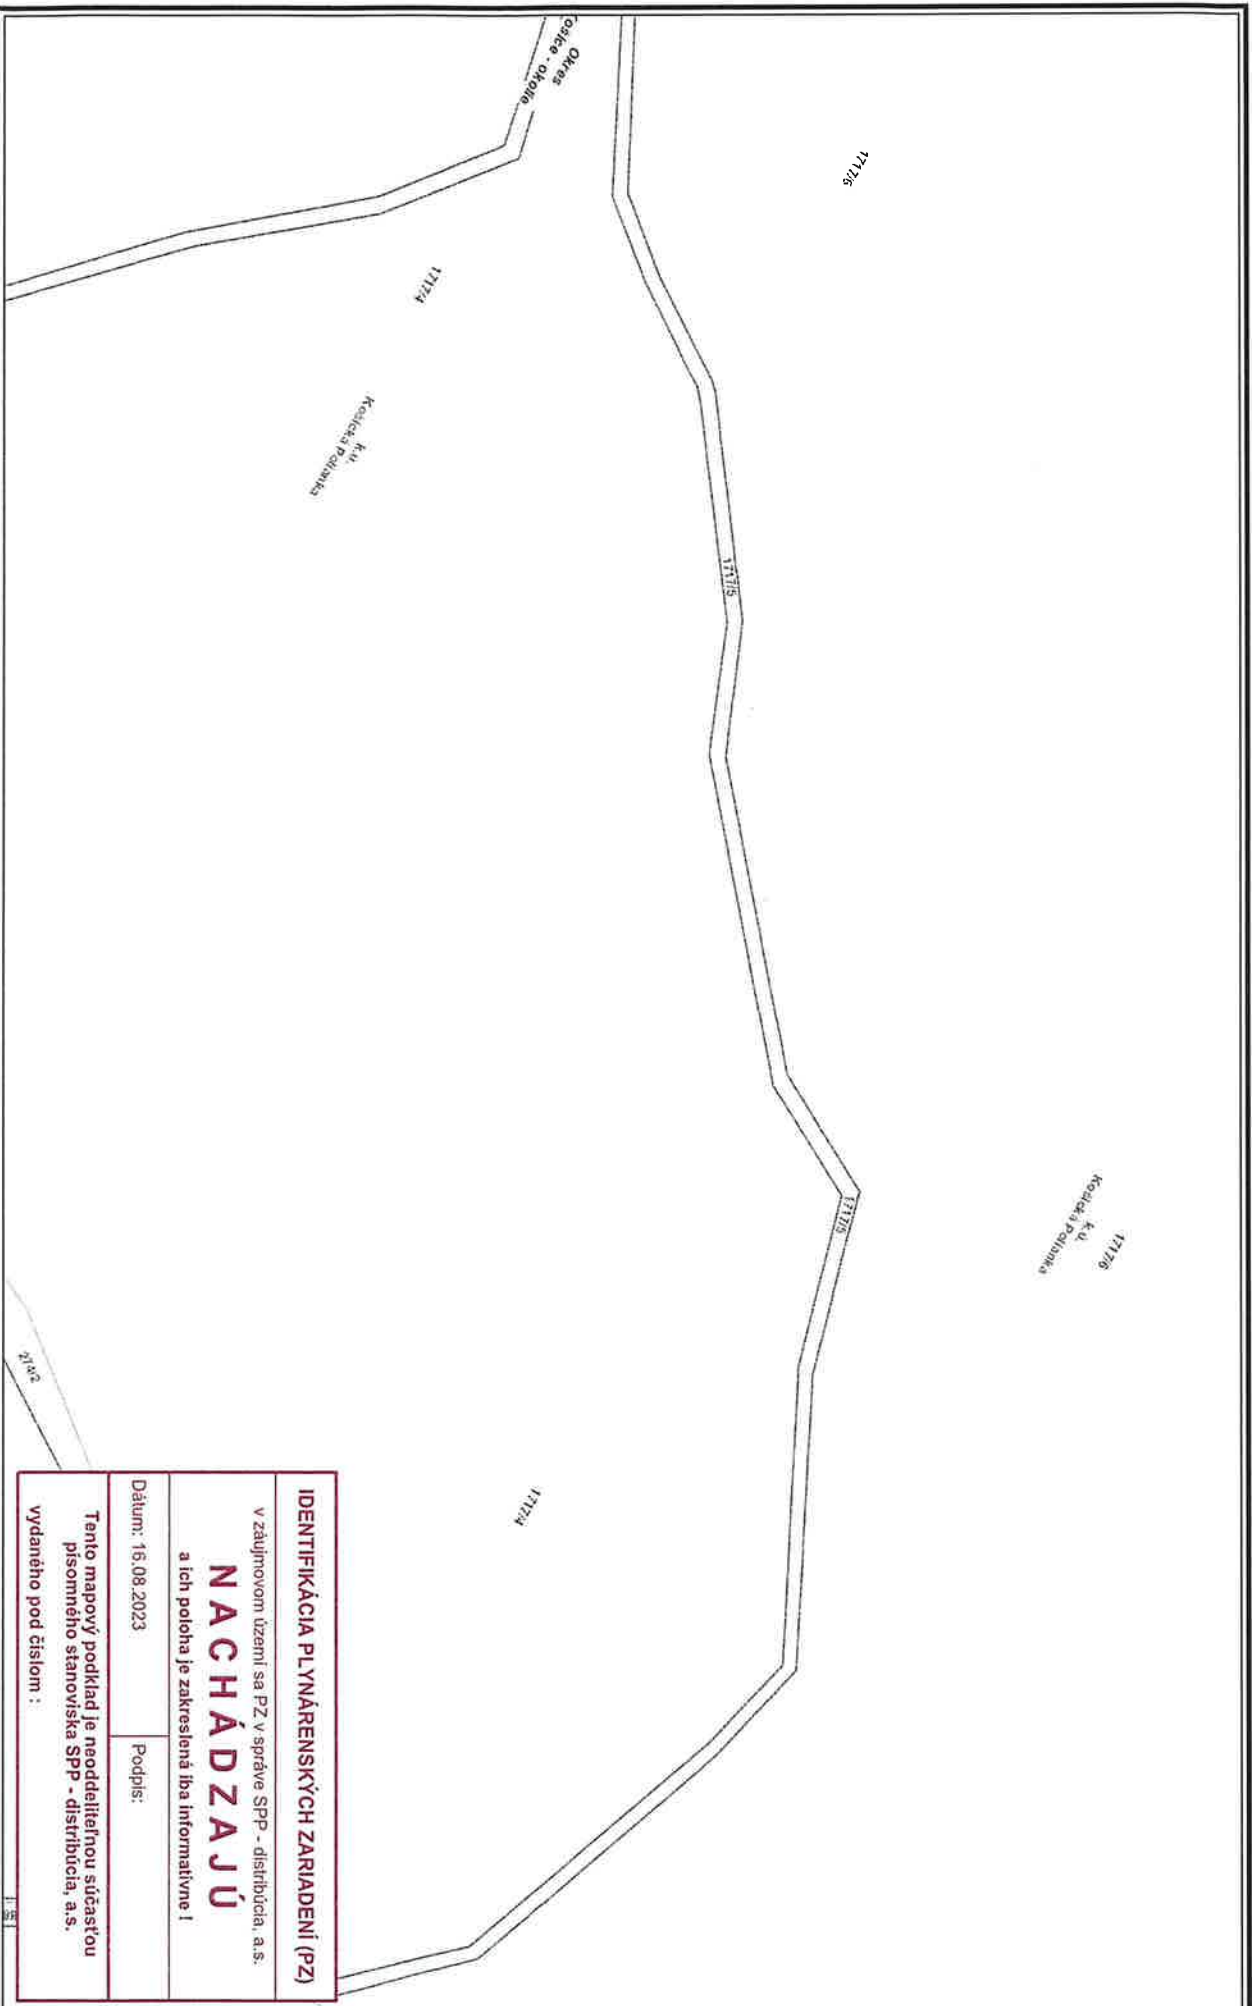

IDENTIFIKÁCIA PLYNÁRENSKÝCH ZARIADENÍ (PZ) v záujmovom území sa PZ v správe SPP - distribúcia, a.s. NACHÁDZAJÚ a ich poloha je zakreslená iba informatívne !	
Dátum: 16.08.2023	Podpis:
Tento mapový podklad je neoddeliteľnou súčasťou písomného stanoviska SPP - distribúcia, a.s. vydaného pod číslom :	

Použitie v súlade s internými predpismi.

© SPP - distribúcia, a.s.; ÚGKK SR

M 1:2000




VÝSVETLIVKY

NTL plynovod
STL plynovod

STL2 plynovod
VTL plynovod
znášaný plynovod

Elektrická prípojka
Kábel PIG

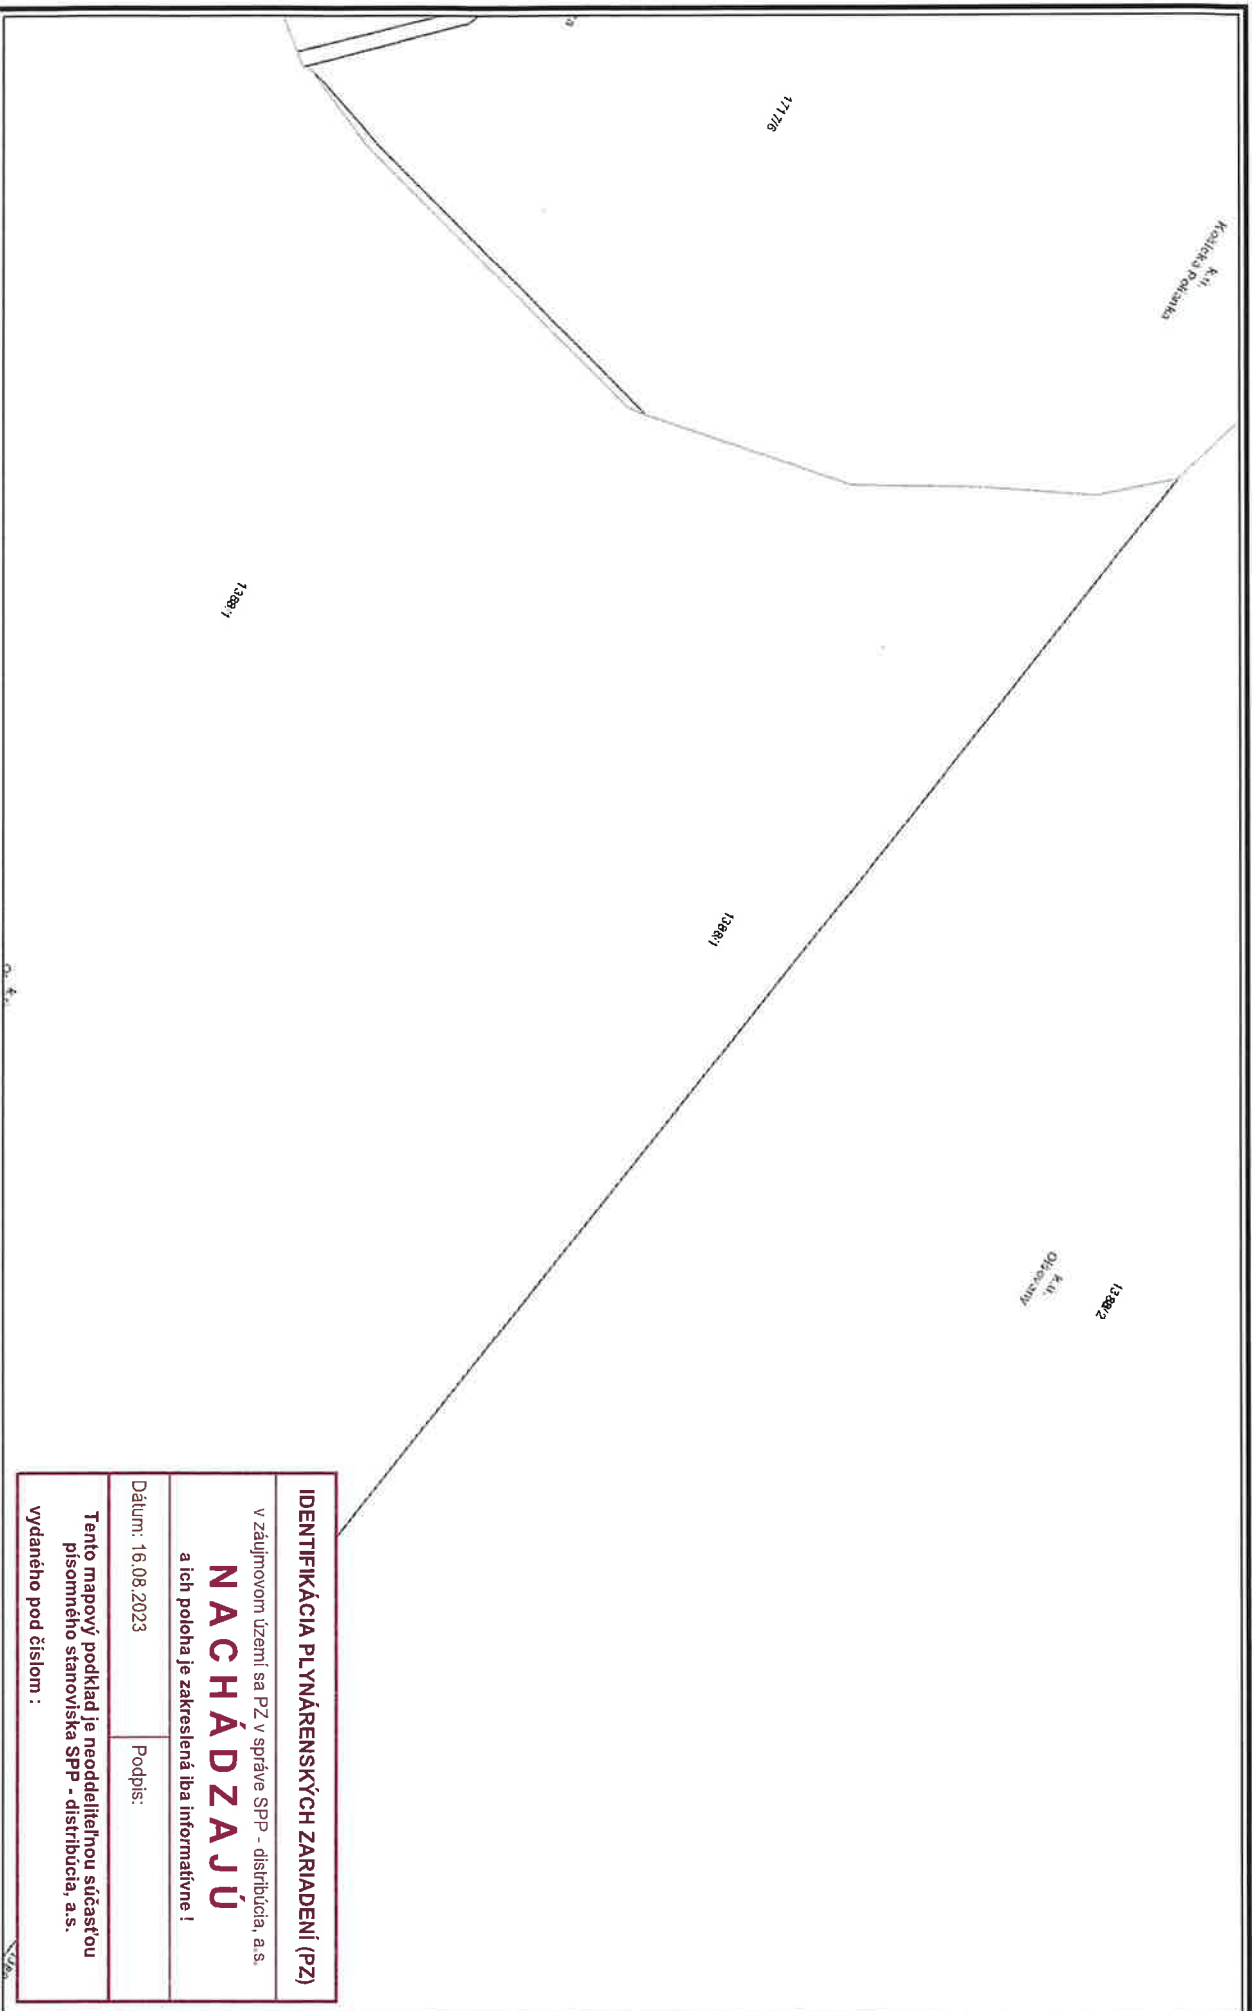

IDENTIFIKÁCIA PLYNÁRENSKÝCH ZARIADENÍ (PZ)

v záujmovom území sa PZ v správe SPP - distribúcia, a.s.


NACHÁDZAJÚ

a ich poloha je zakreslená iba informatívne !

Dátum: 16.08.2023

Podpis:

Tento mapový podklad je neoddeliteľnou súčasťou
písomného stanoviska SPP - distribúcia, a.s.
vydaného pod číslom :

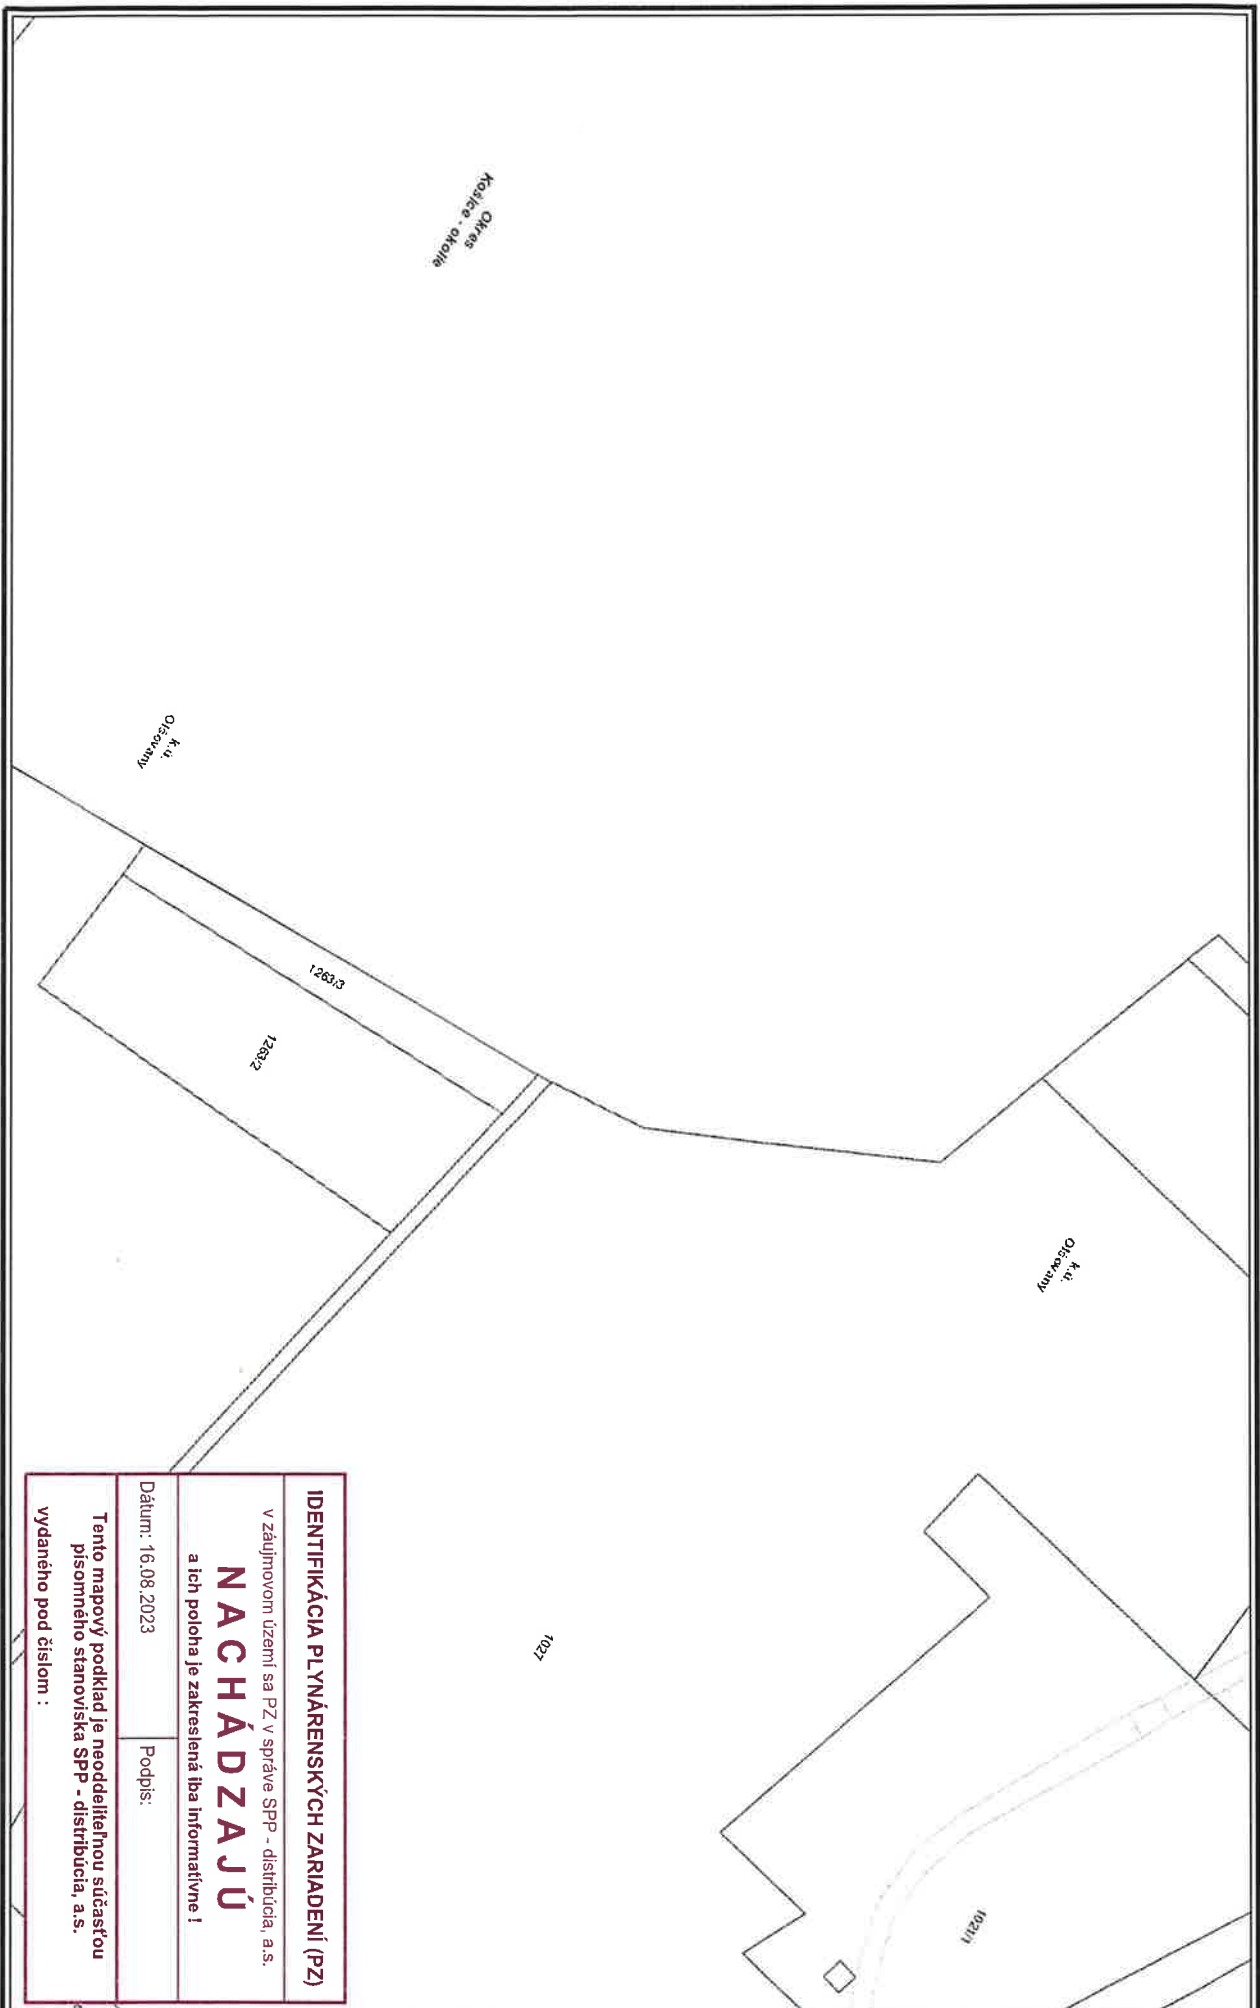

IDENTIFIKÁCIA PLYNÁRENSKÝCH ZARIADENÍ (PZ)

V záujmovom území sa PZ v správe SPP - distribúcia, a.s.

NACHÁDZA JÚ

a ich poloha je zakreslená iba informatívne!

Dátum: 16.08.2023 Podpis:

Tento mapový podklad je neoddeliteľnou súčasťou
písomného stanoviska SPP - distribúcia, a.s.

vydaného pod číslom :


Použitie v súlade s internými predpismi.

© SPP - distribúcia, a.s.; ÚGKK SR

VYSVETLIVKY



- NTL plynovod
- ST1 plynovod
- ST2 plynovod
- VTL plynovod
- známy plynovod
- Elektrická prípojka
- Kábel PGO

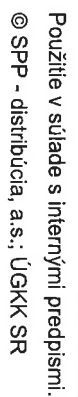

IDENTIFIKÁCIA PLYNÁRENSKÝCH ZARIADENÍ (PZ)

v záujmovom území sa PZ v správe SPP - distribúcia, a.s.

NACHÁDZAJÚ

Datum: 16.08.2023


Podpis:

Tento mapový podklad je neoddeliteľnou súčasťou písomného stanoviska SPP - distribúcia, a.s. vydaného pod číslom :

— NTL plywood
— STL1 plywood


■ STL2 phyinoved
■ VTL phyinoved

- Elektrická prípojka
- Kábel PKO

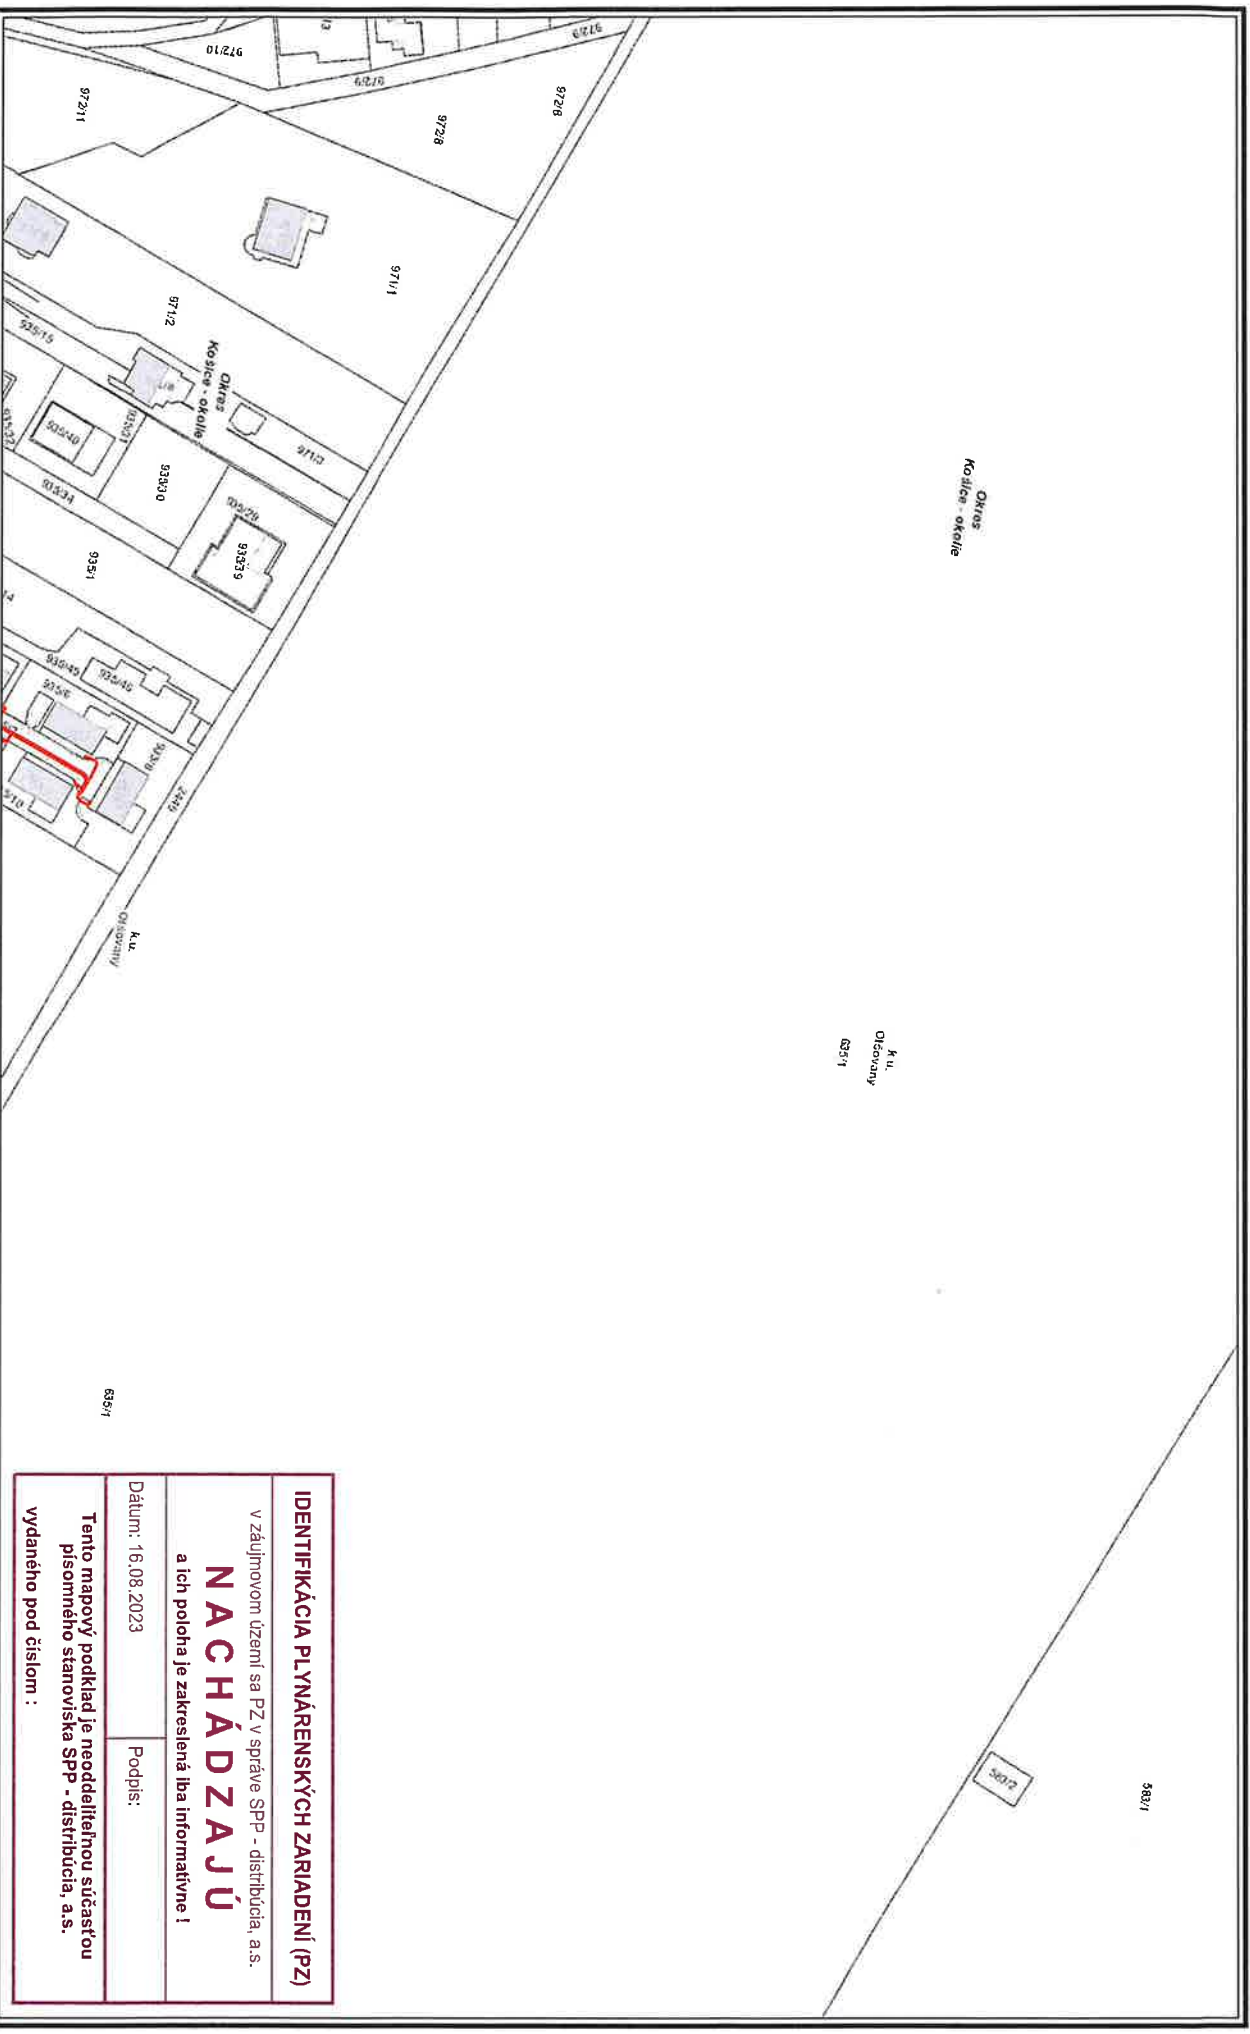



Použitie v súlade s internými predpismi.

© SPP - distribúcia, a.s.; ÚGKK SR

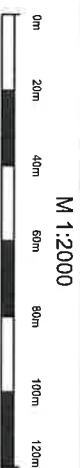

VYSVETLIVKY

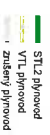

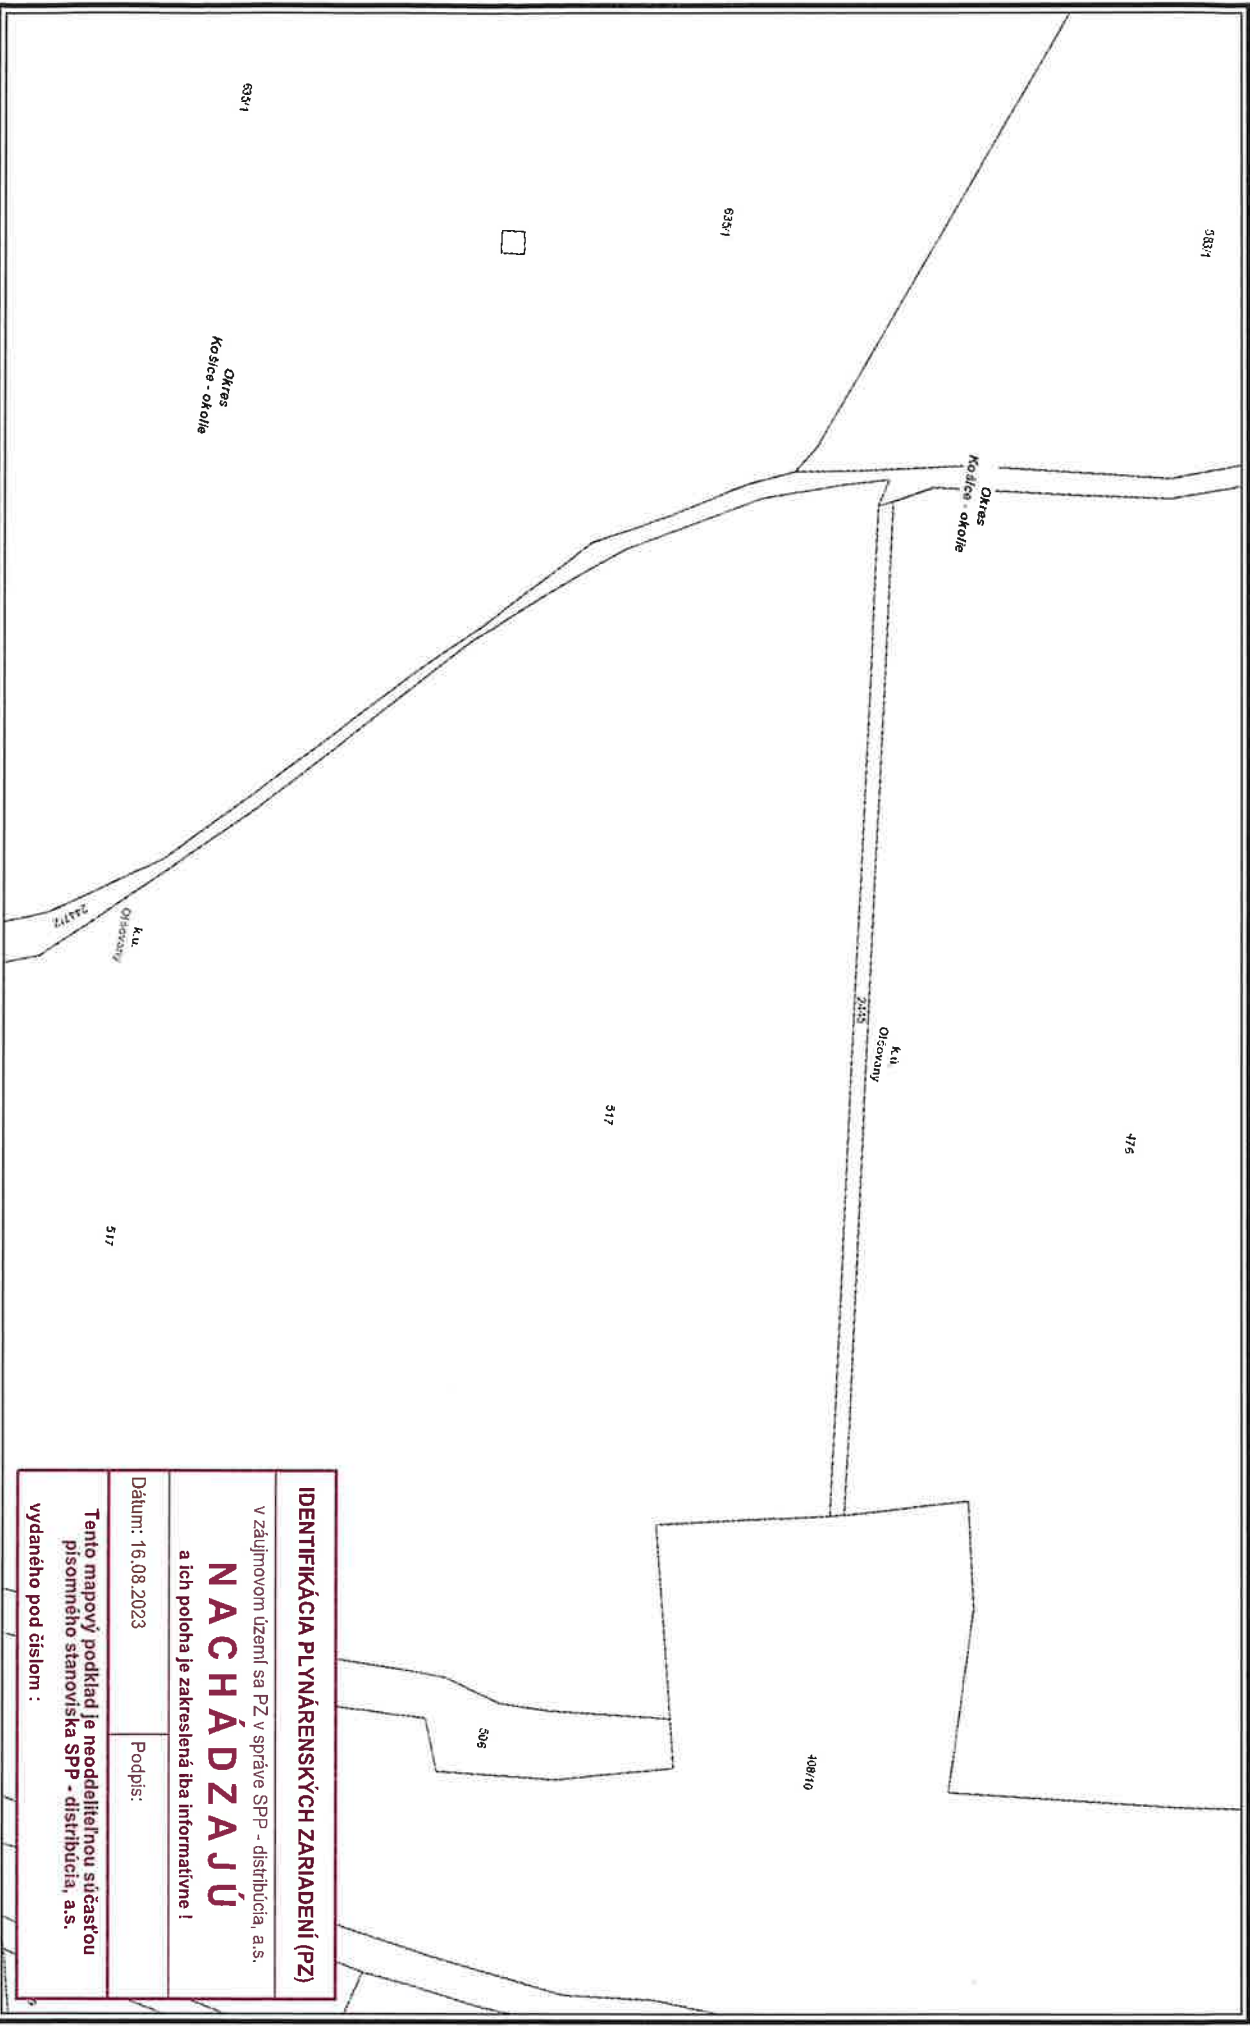

IDENTIFIKÁCIA PLYNÁRENSKÝCH ZARIADENÍ (PZ)

v záujmovom území sa PZ v správe SPP - distribúcia, a.s.

NACHÁDZAJÚ

a ich poloha je zakreslená iba informatívne !

Dátum: 16.08.2023

Podpis:

Tento mapový podklad je neoddeliteľnou súčasťou
písmenného stanoviska SPP - distribúcia, a.s.

vydaného pod číslom :

Použité v súlade s internými predpismi.


© SPP - distribúcia, a.s.; ÚGKK SR

VYSVETLIVKY

KNTL plynovod
 STL1 plynovod

STL2 plynovod
 VTL plynovod

Elektrická prípojka
 Kábel PKO

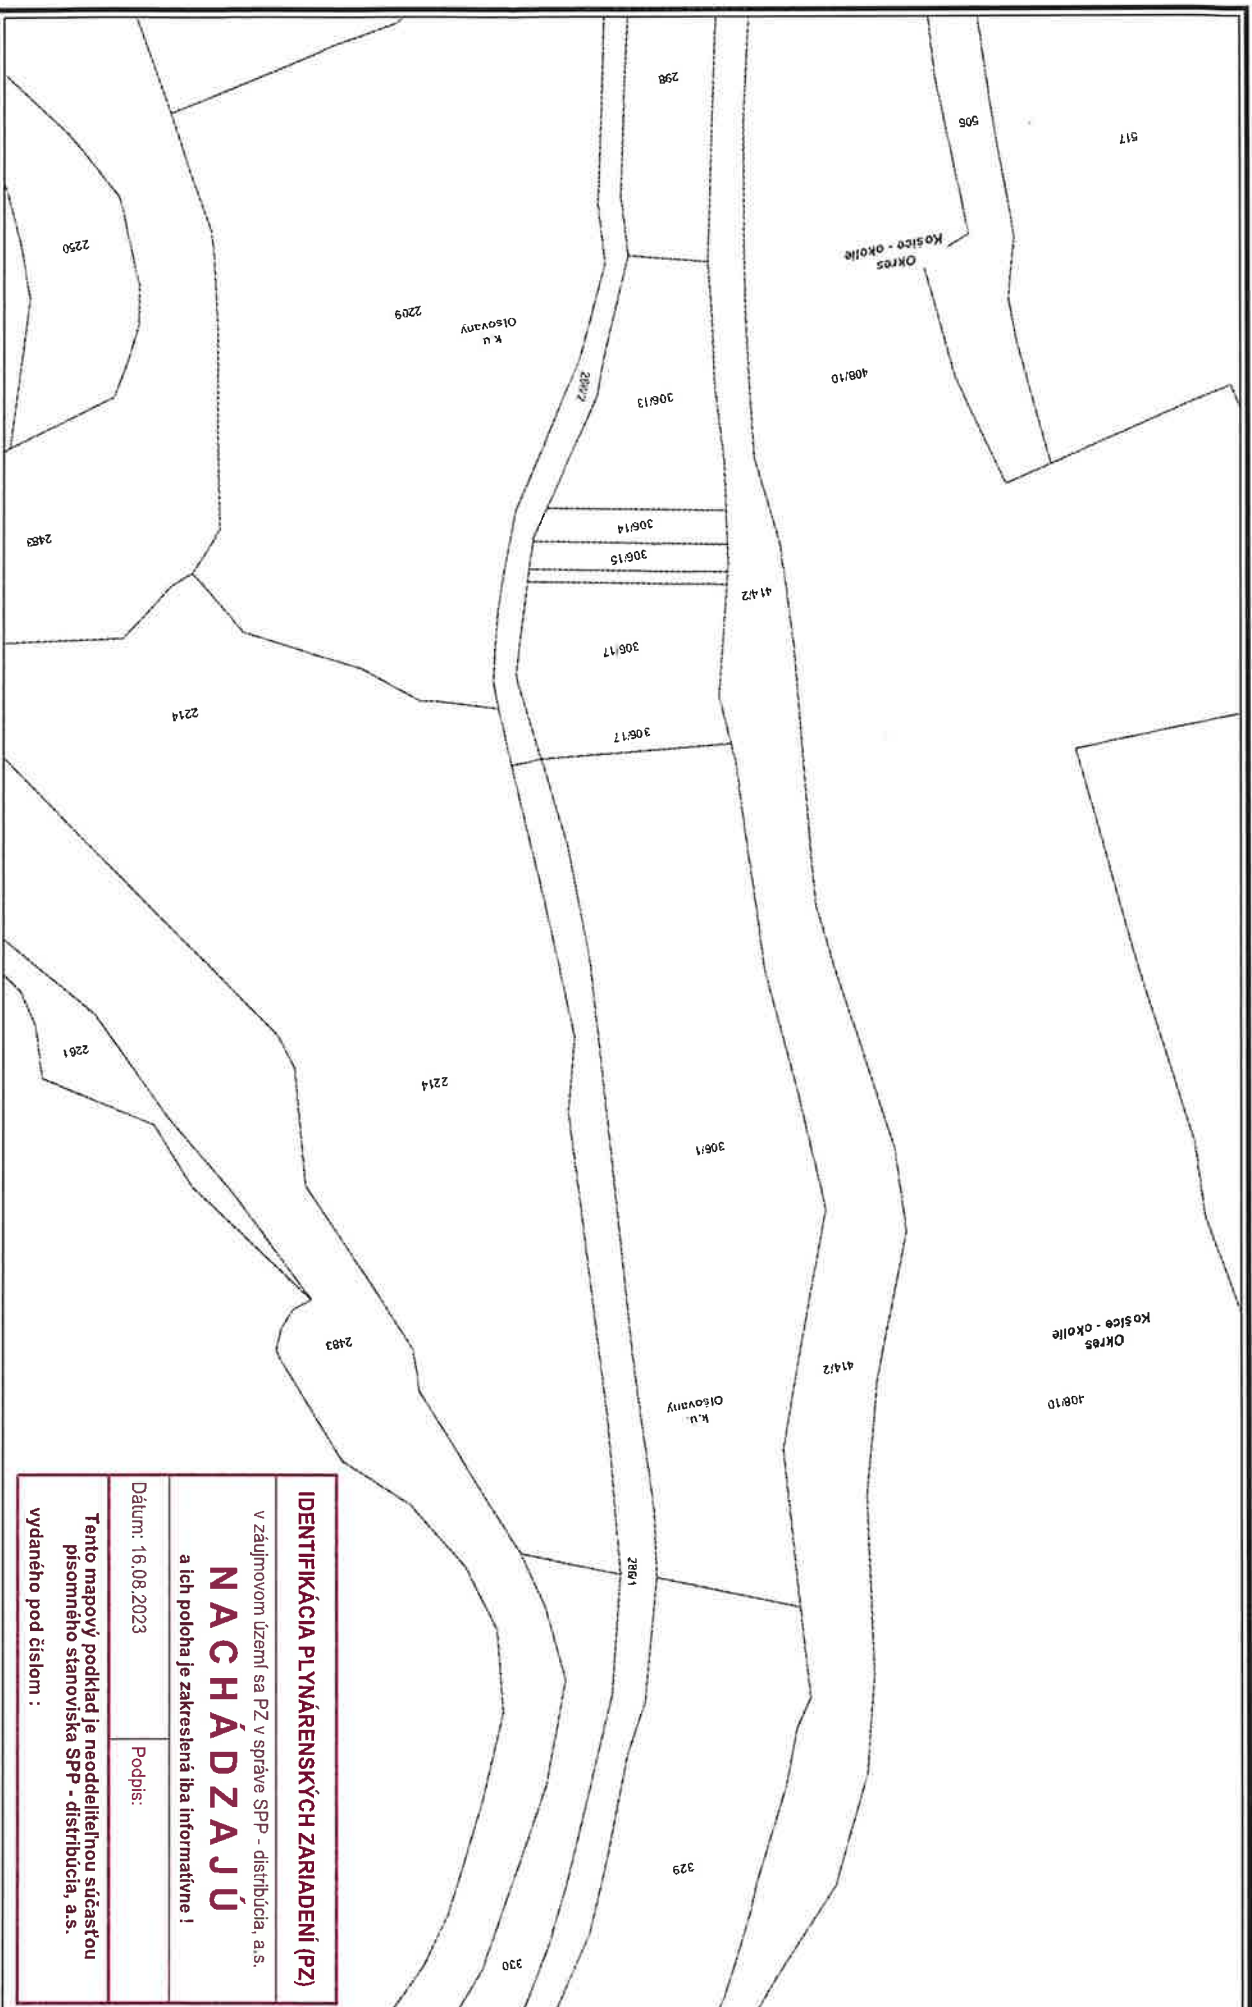

IDENTIFIKÁCIA PLYNÁRENSKÝCH ZARIADENÍ (PZ)

v záujmovom území sa PZ v správe SPP - distribúcia, a.s.

NACHÁDZAJÚ

a ich poloha je zakreslená iba informatívne !

Dátum: 16.08.2023

Podpis:

Tento mapový podklad je neoddeliteľnou súčasťou
písomného stanoviska SPP - distribúcia, a.s.

vydaného pod číslom :

Použitie v súlade s internými predpismi.

© SPP - distribúcia, a.s.; ÚGKK SR

M 1:2000




VYSVETLIVKY

NTL plynovod
STL plynovod

STL2 plynovod
VTL plynovod
zrušený plynovod

Elektrická prípojka
Kábel PZO

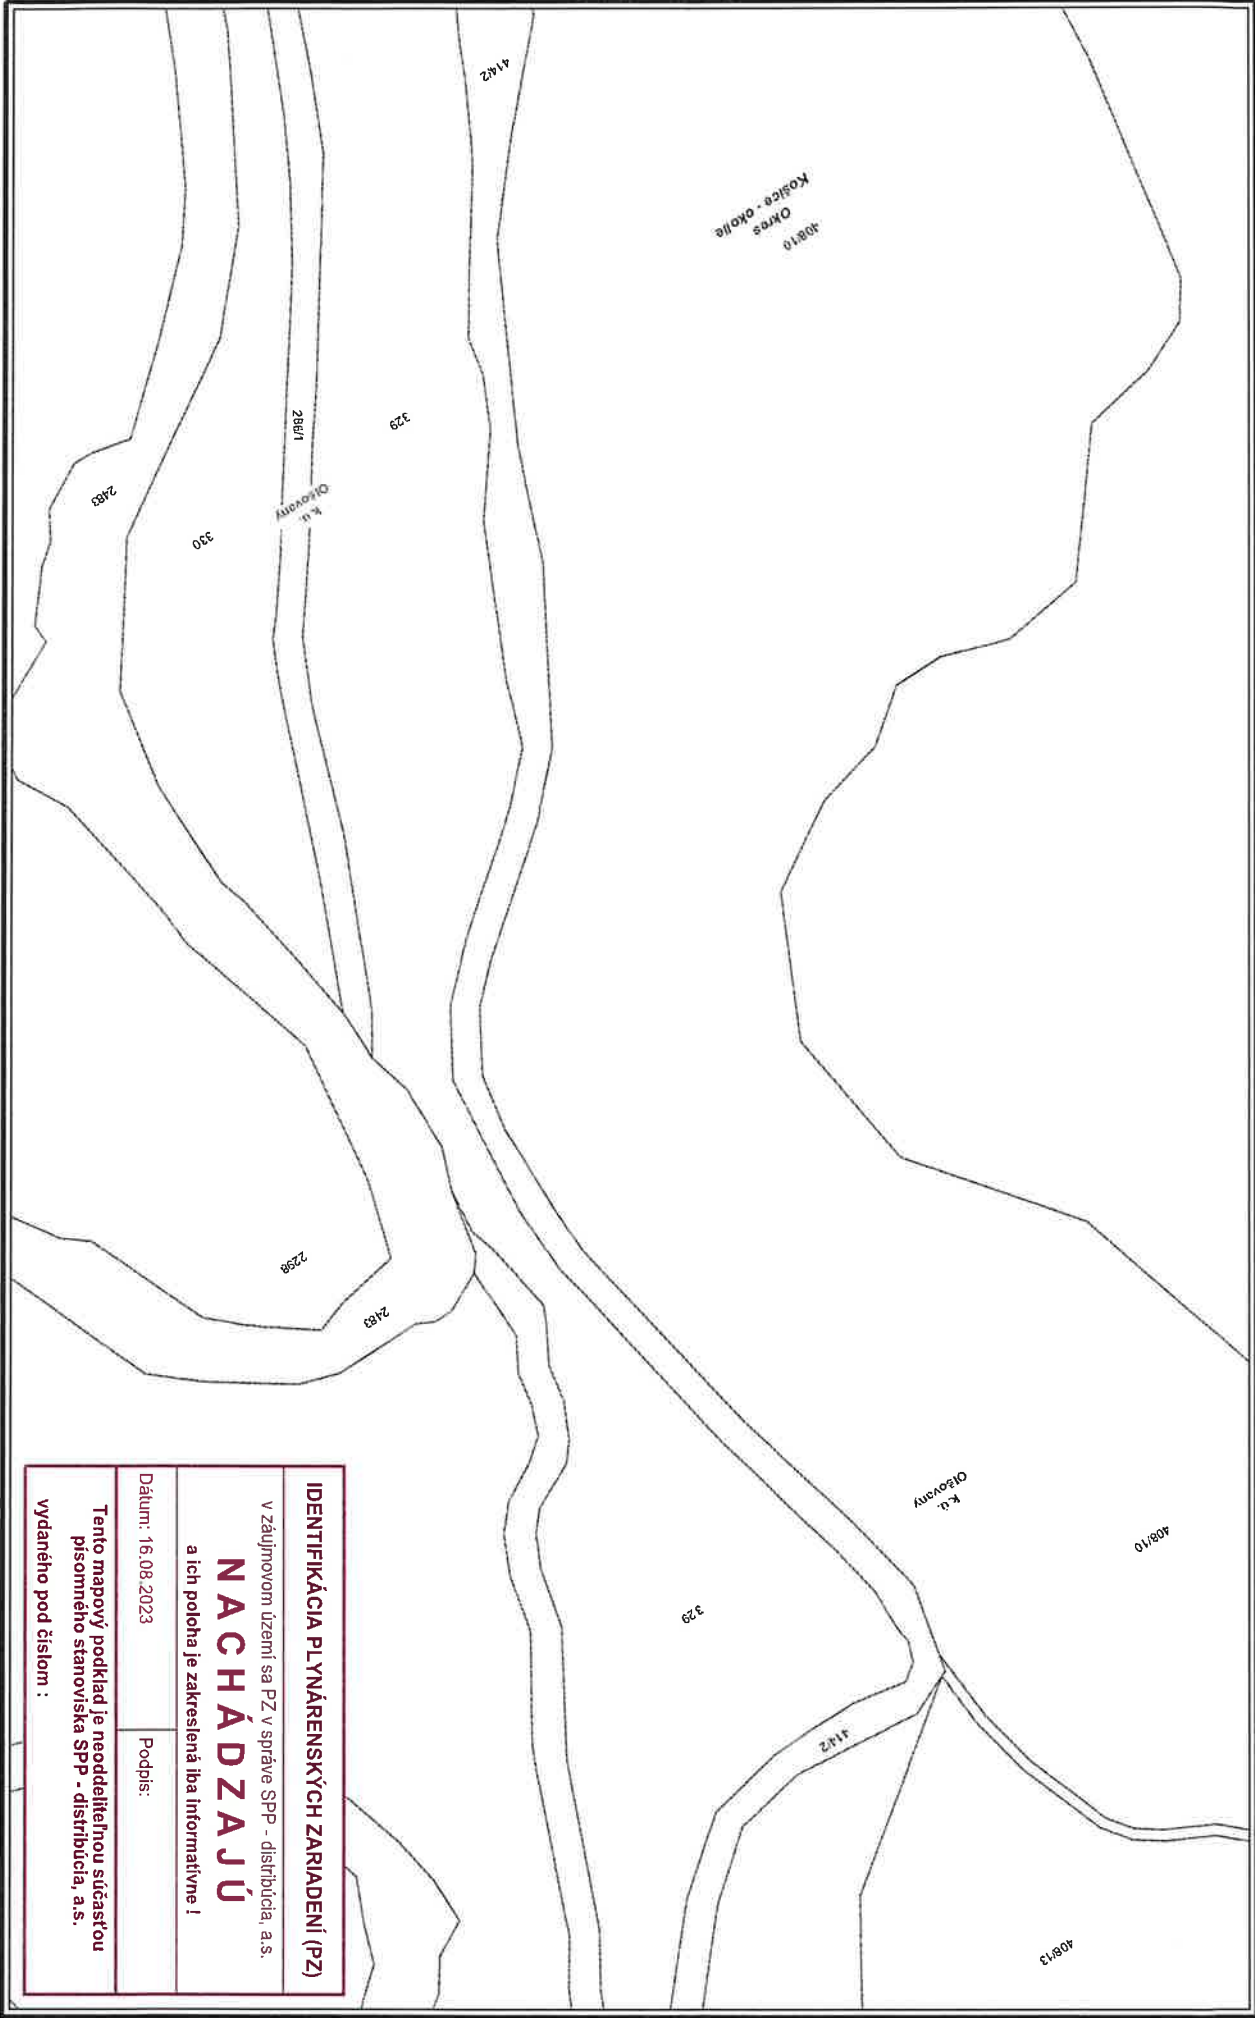

Použitie v súlade s internými predpismi.

© SPP - distribúcia, a.s.; ÚGKK SR


M 1:2000



IDENTIFIKÁCIA PLYNÁRENSKÝCH ZARIADENÍ (PZ)	
v záujmovom území sa PZ v správe SPP - distribúcia, a.s.	
NACHÁDZAJÚ	
a ich poloha je zakreslená iba informatívne !	
Dátum: 16.08.2023	Podpis:
Tento mapový podklad je neoddeliteľnou súčasťou písomného stanoviska SPP - distribúcia, a.s. vydaného pod číslom :	

VYSVETLIVKY


- NTL plynovod
- STL1 plynovod
- STL2 plynovod
- VTL plynovod
- znúžený plynovod
- Elektrická prípojka
- Kábel PGO

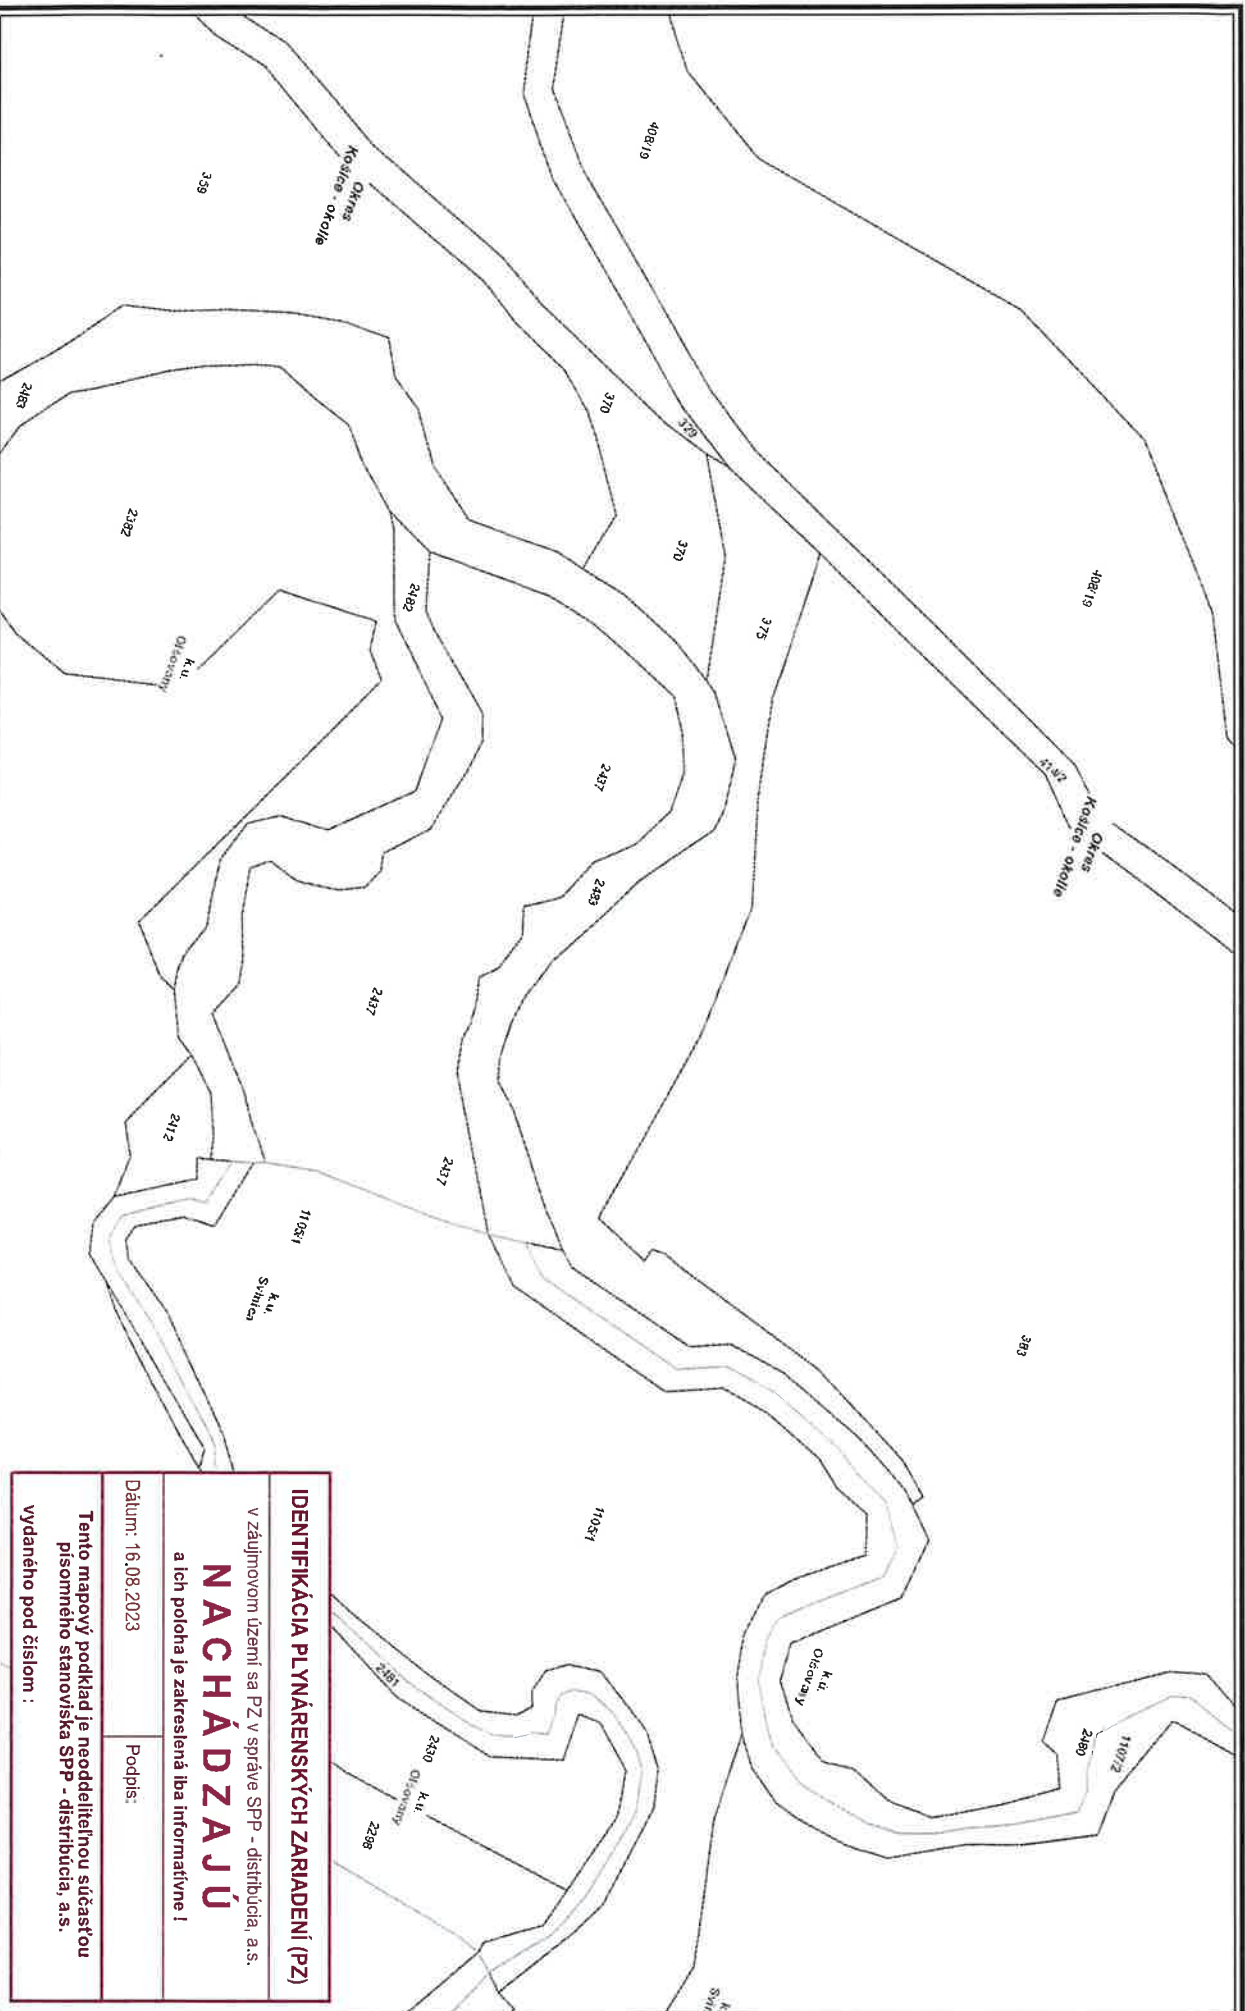


M 1:2000



VYSVETLIVKY

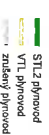

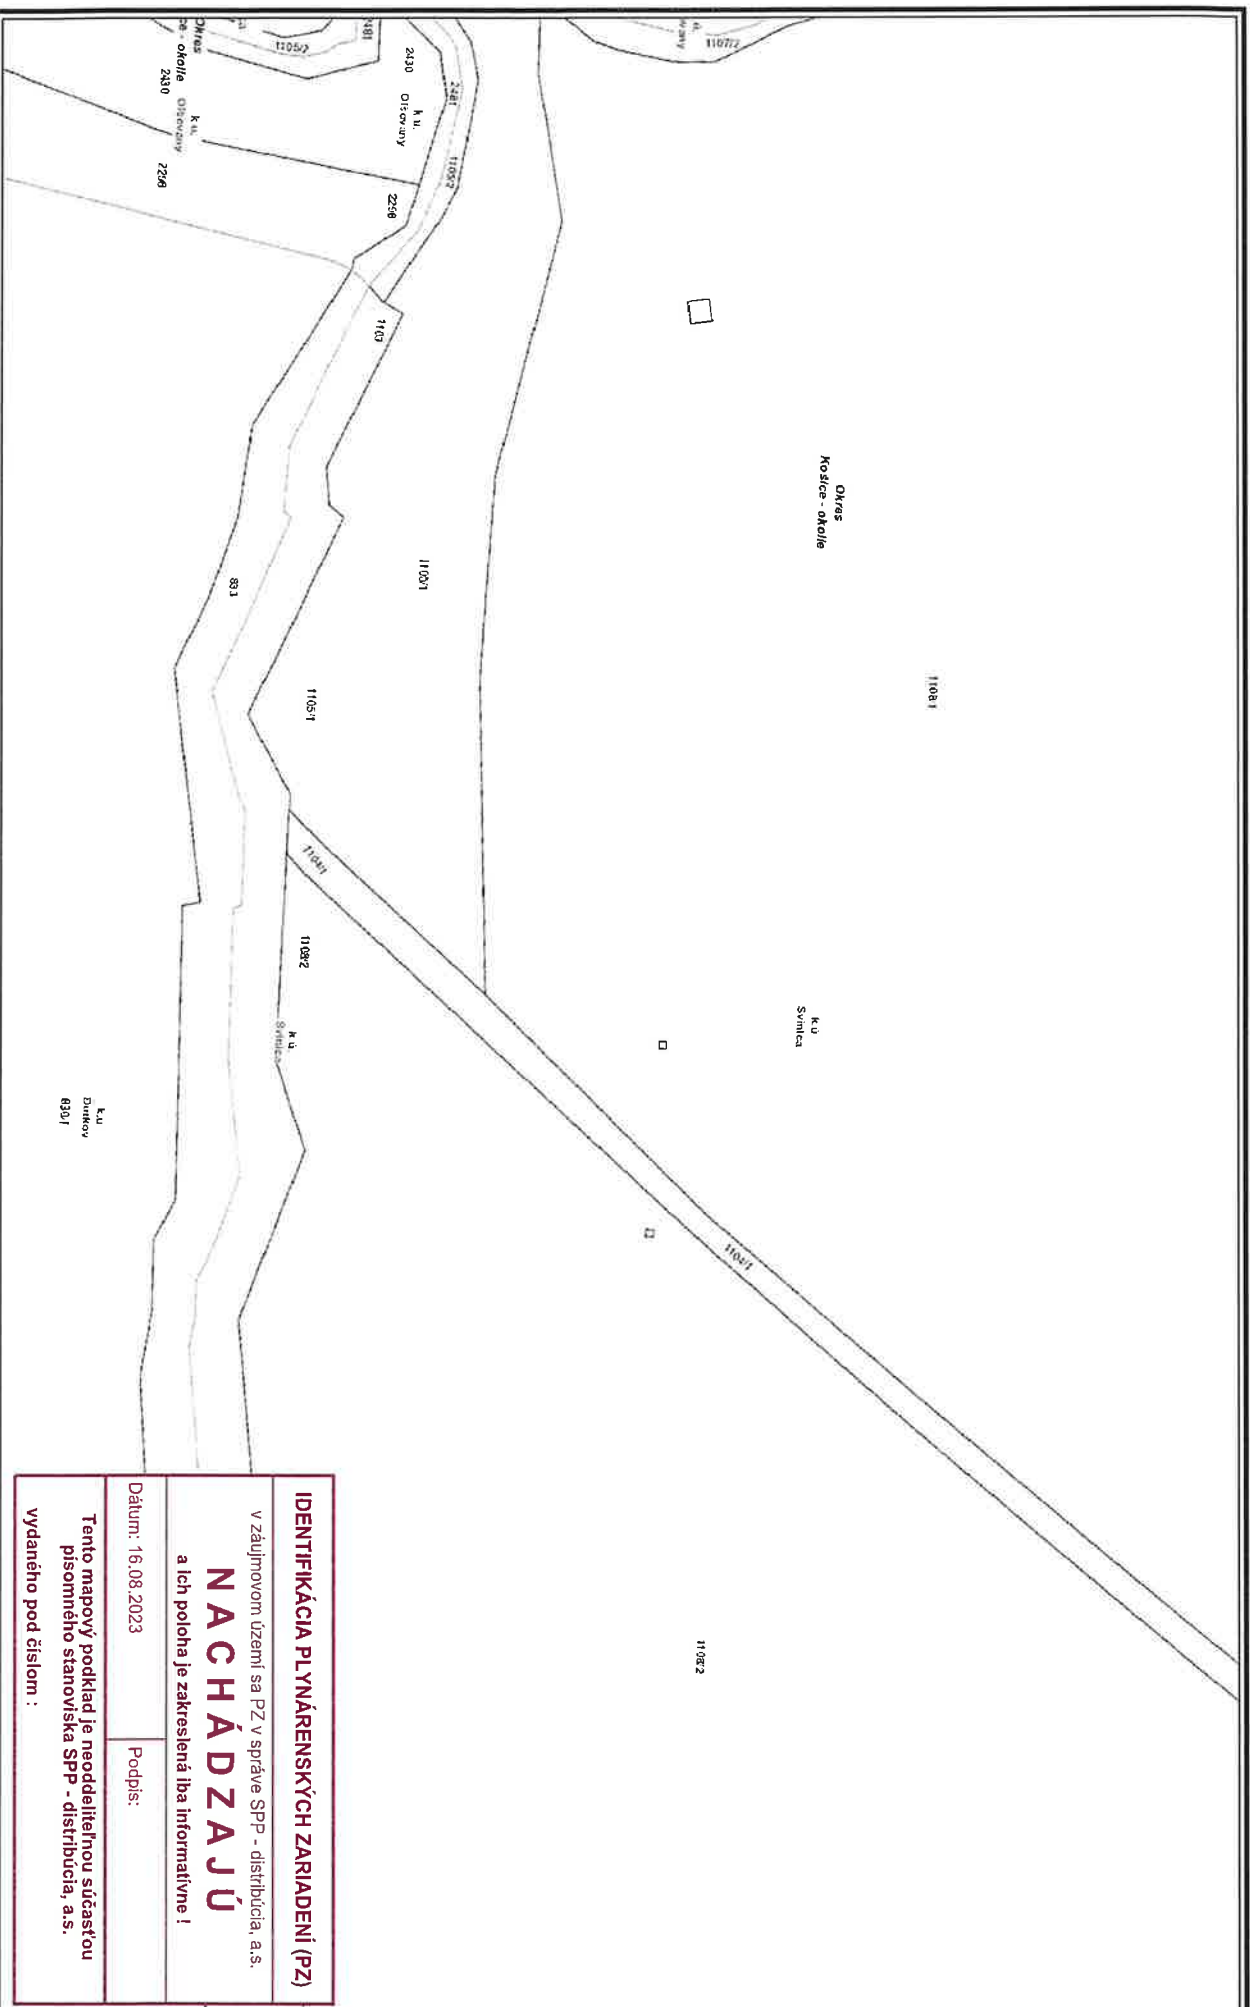



Použitie v súlade s internými predpismi.
© SPP - distribúcia, a.s.: ÚGKK SR


M 1:2000



WYSVETLIVKY

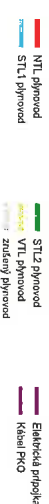

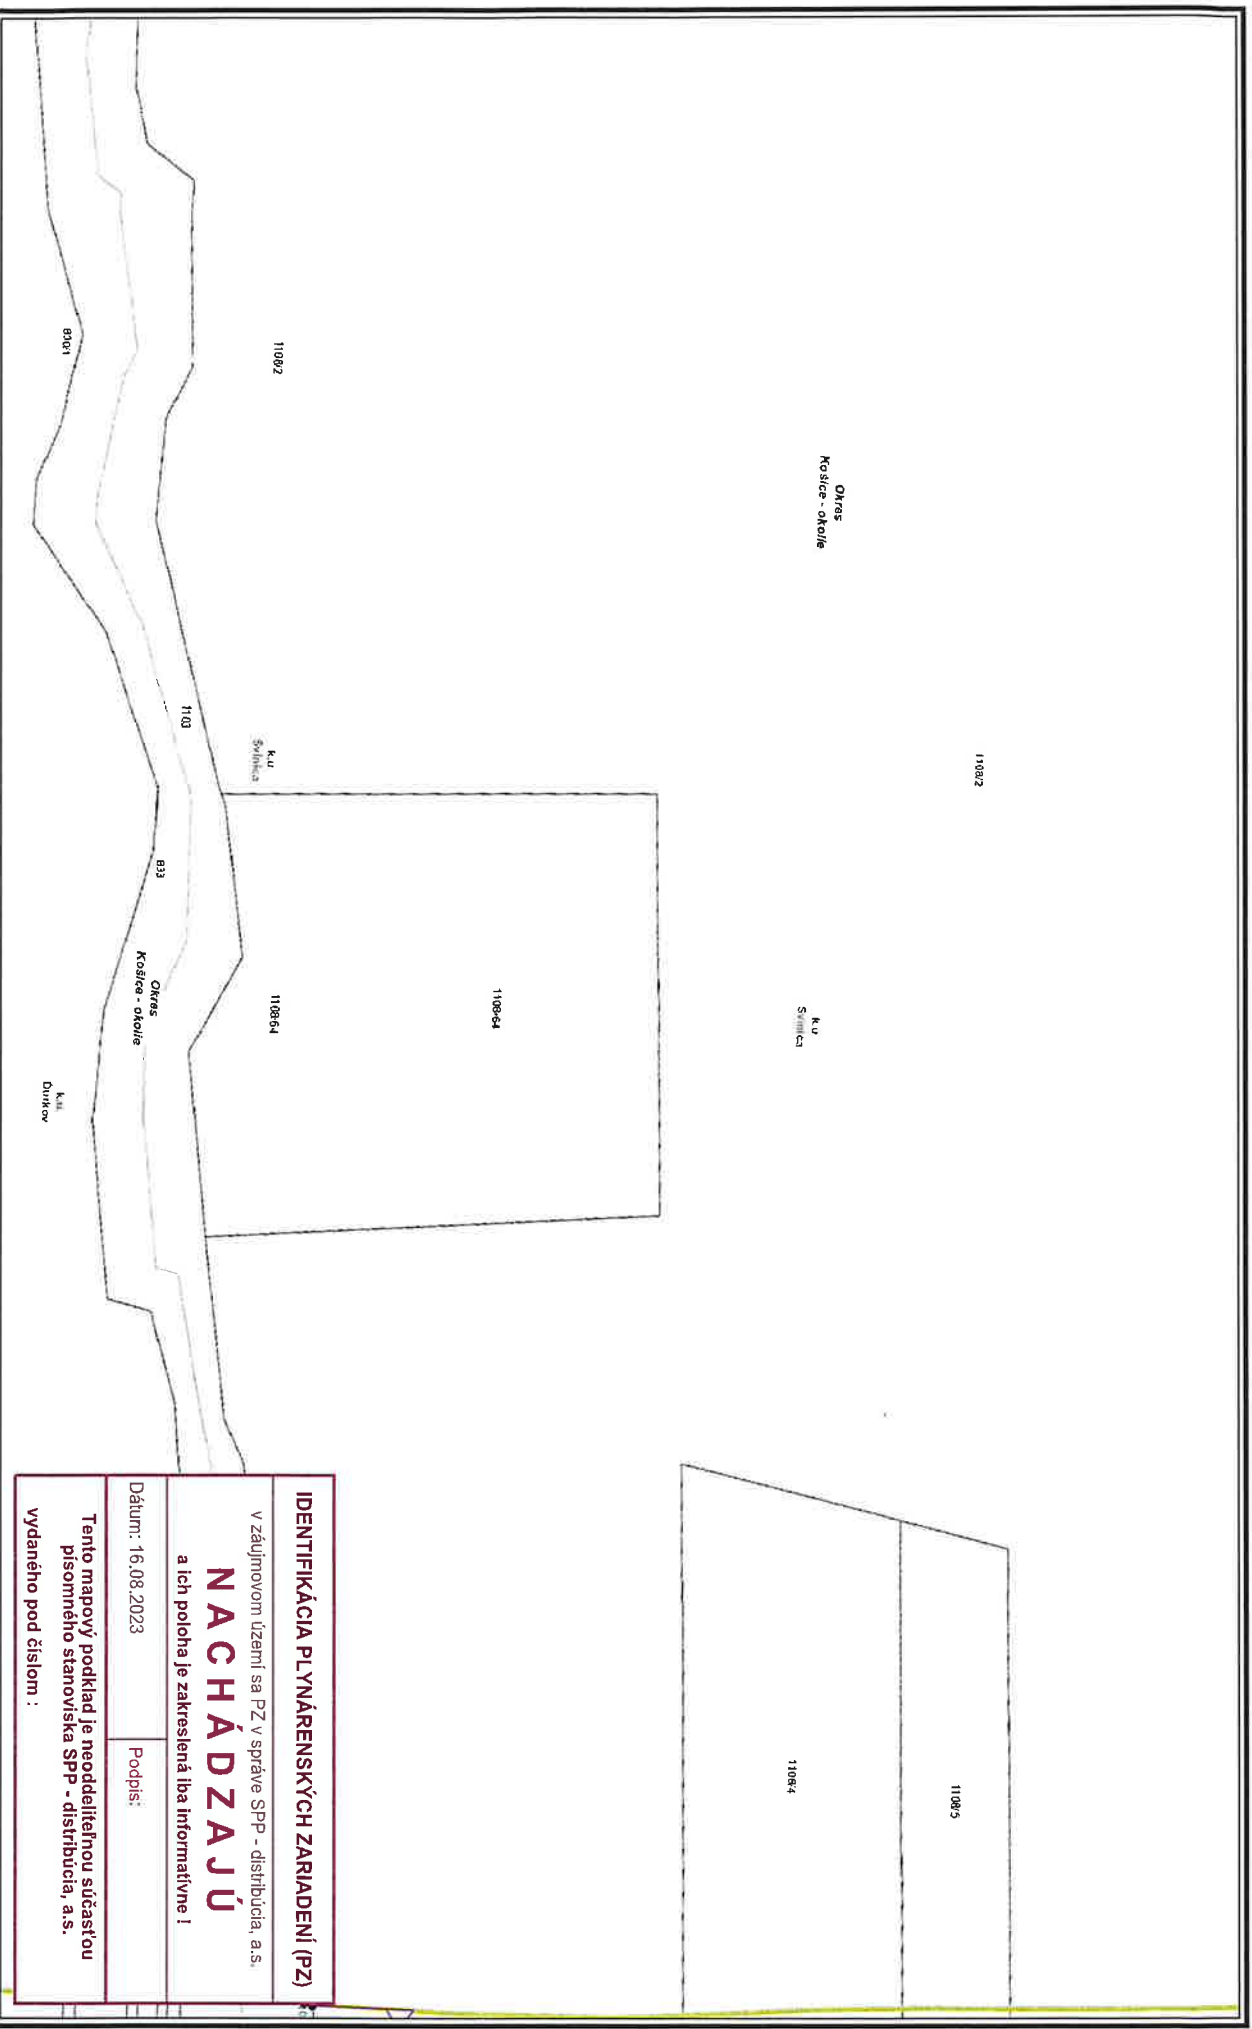


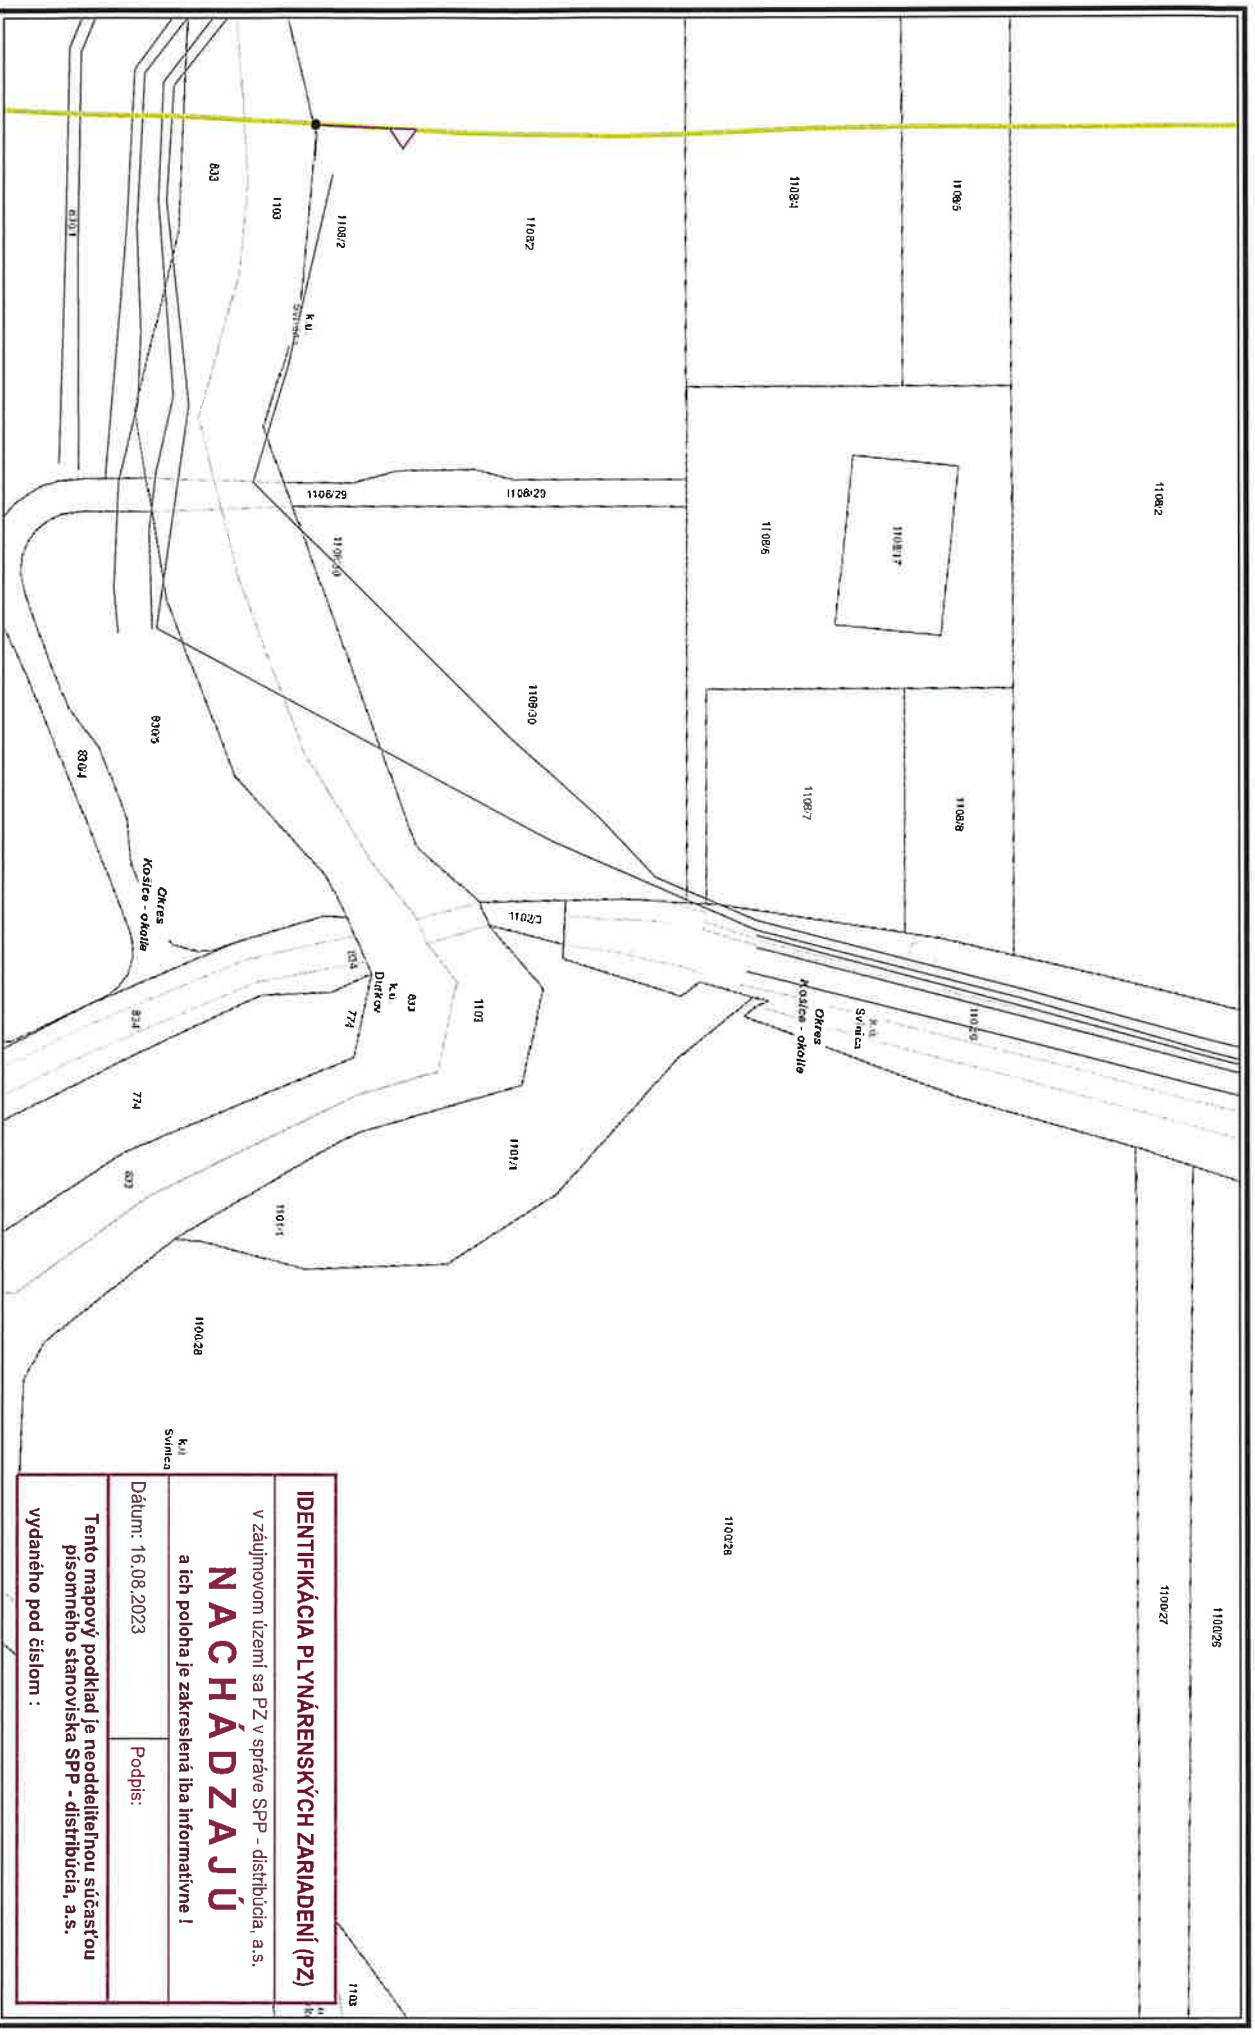


M 1:2000



VYSVETLIVKY

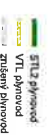

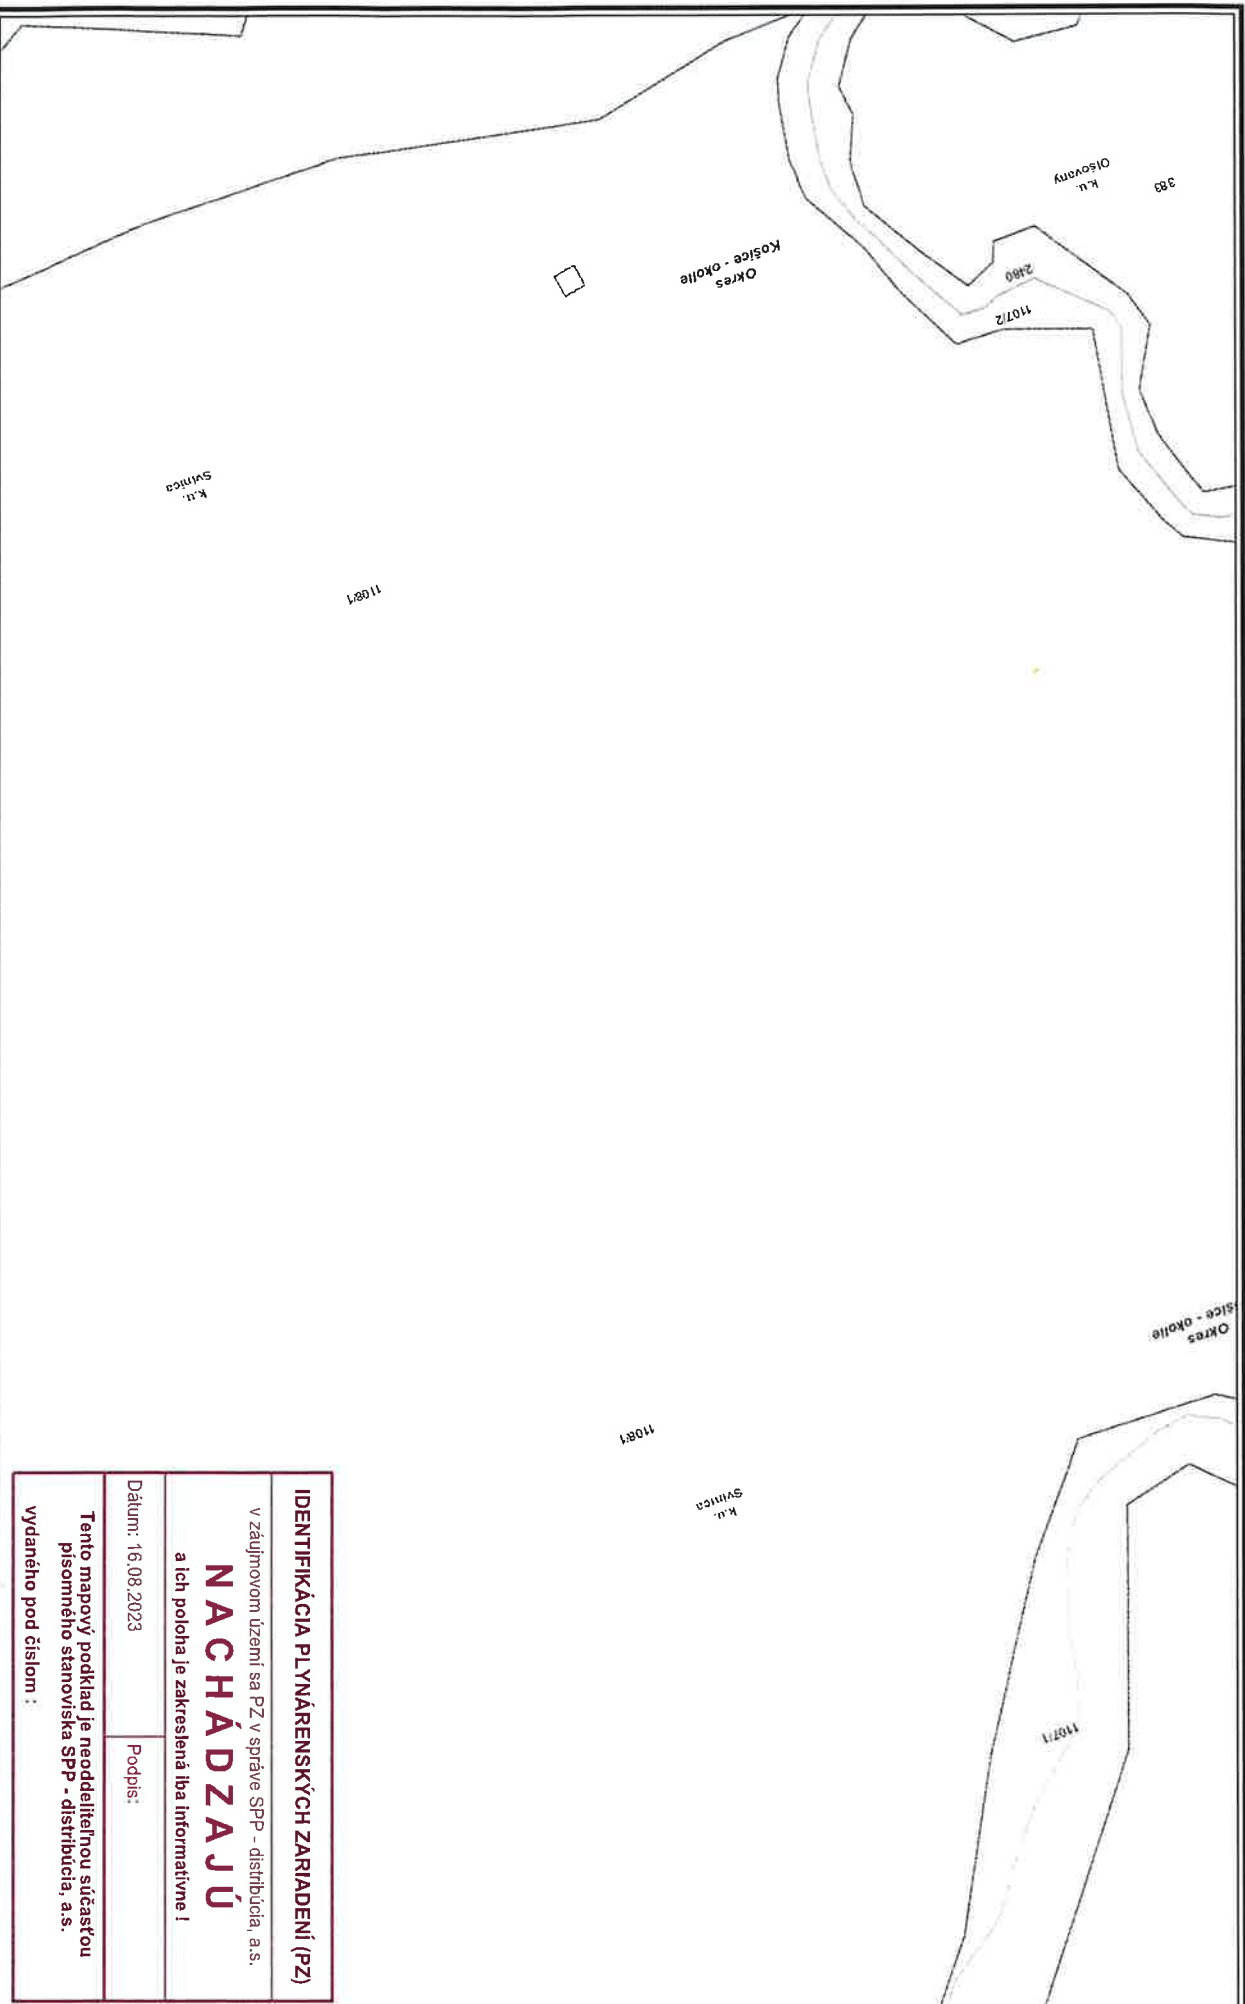

IDENTIFIKÁCIA PLYNÁRENSKÝCH ZARIADENÍ (PZ)

v záujmovom území sa PZ v správe SPP - distribúcia, a.s.

NACHÁDZAJÚ

a ich poloha je zakreslená iba informatívne!

Dátum: 16.08.2023

Podpis:

Tento mapový podklad je neoddeliteľnou súčasťou
písomného stanoviska SPP - distribúcia, a.s.

vydaného pod číslom :

Použitie v súlade s internými predpismi.

© SPP - distribúcia, a.s.; ÚGKK SR

VÝSVETLENKY

NTL plynovod

STL1 plynovod


STL2 plynovod

STVL1 VTL plynovod

zrušený plynovod

Elektrická prípojka

Kábel PGO

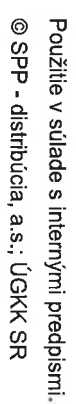

M 1:2000

— NTL plynovod
— STL1 plynovod

STL2 plynovod
VTL plynovod
zrušený plynovod

- Elektrická prípojka
- Kábel PKO

IDENTIFIKÁCIA PLYNÁRENSKÝCH ZARIADENÍ (PZ)

v záujmovom území sa PZ v správe SPP - distribúcia, a.s.

NACHÁDZA JÚ


a ich poloha je zakreslená iba informatívne !

Dátum: 16.08.2023

Podpis:

Tento mapový podklad je neoddeliteľnou súčasťou písomného stanoviska SPP - distribúcia, a.s.


vydaného pod číslom :

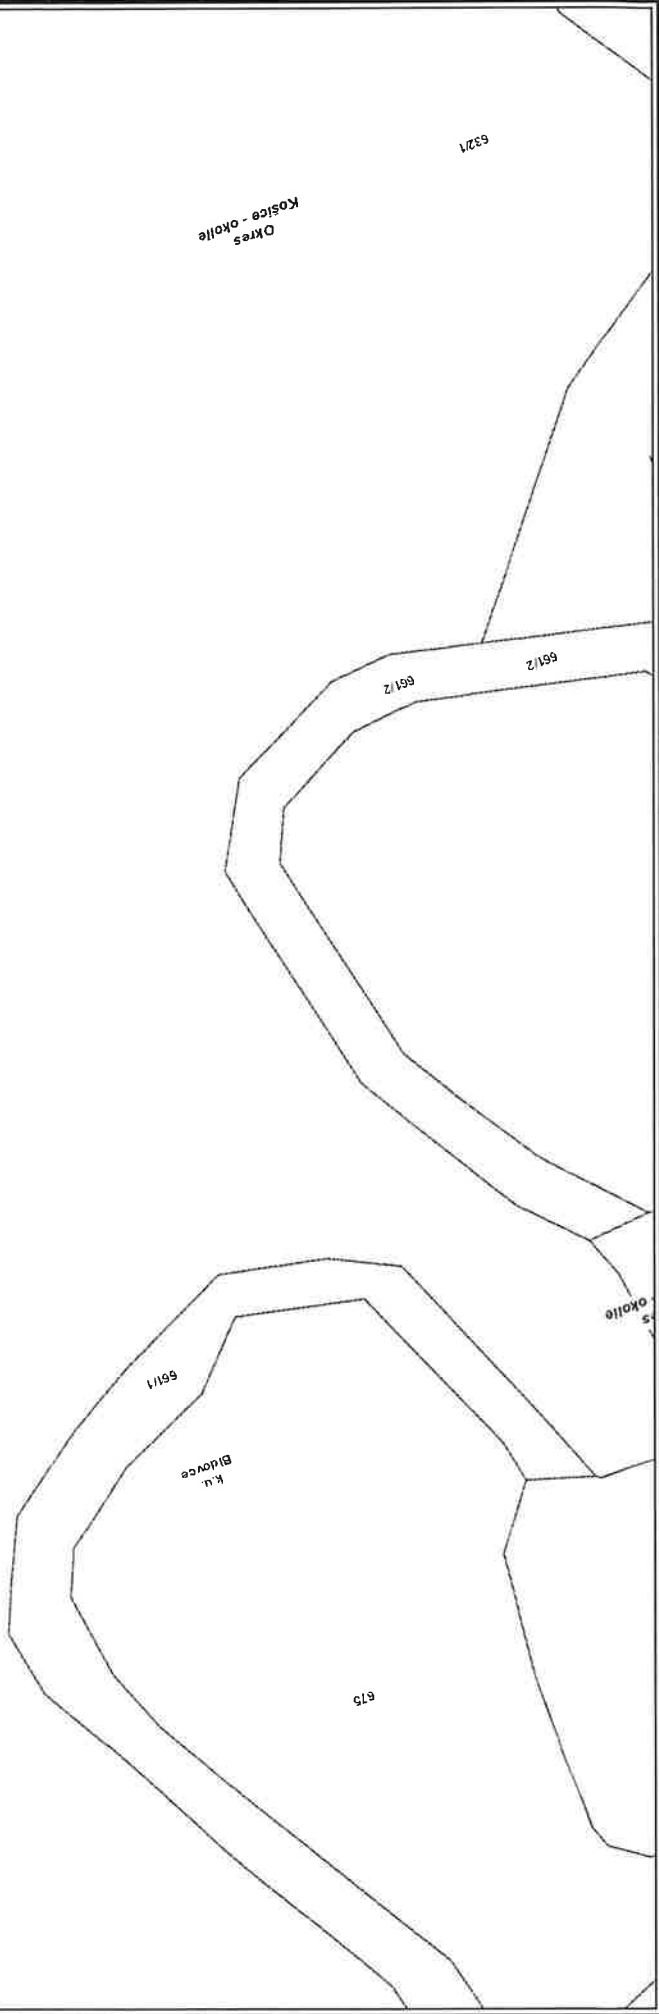

K. u.
Bidovce

IDENTIFIKÁCIA PLYNÁRENSKÝCH ZARIADENÍ (PZ)	
v záujmovom území sa PZ v správe SPP - distribúcia, a.s.	
NACHÁDZAJÚ	
a ich poloha je zakreslená iba informatívne !	
Dátum: 16.08.2023	Podpis:
Tento mapový podklad je neoddeliteľnou súčasťou písomného stanoviska SPP - distribúcia, a.s.	
vydaného pod číslom :	



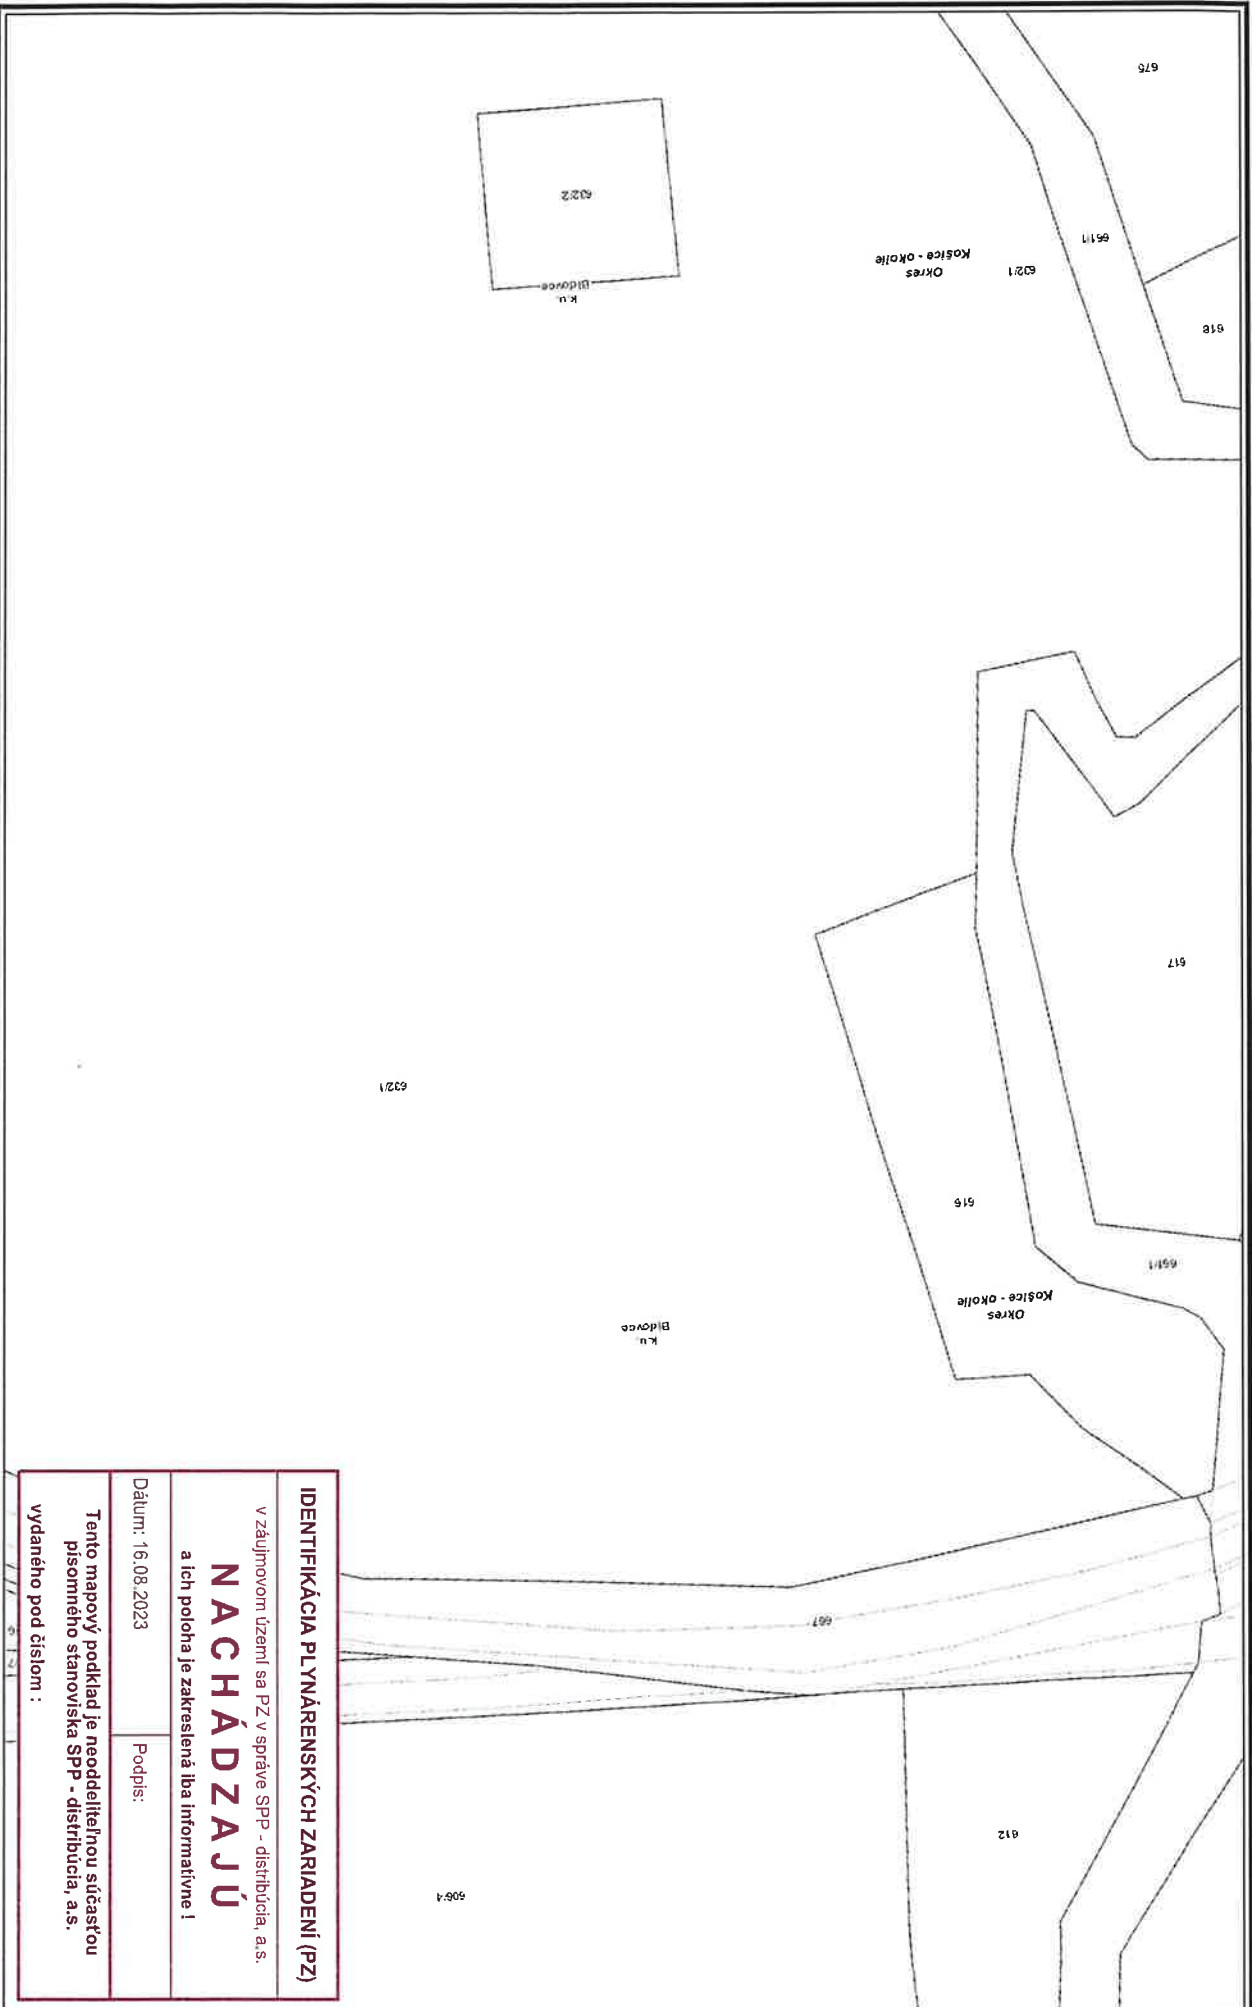

IDENTIFIKÁCIA PLYNÁRENSKÝCH ZARIADENÍ (PZ)

v záujmovom území sa PZ v správe SPP - distribúcia, a.s.

NACHÁDZA JÚ

a ich poloha je zakreslená iba informatívne !

Dátum: 16.08.2023


Podpis:

Tento mapový podklad je neoddeliteľnou súčasťou
písomného stanoviska SPP - distribúcia, a.s.

vydaného pod číslom :



- NTL plynovod
- STL plynovod
- STL2 plynovod
- VTL plynovod
- zariadený plynovod
- Elektrická prípojka
- Kábel PKO

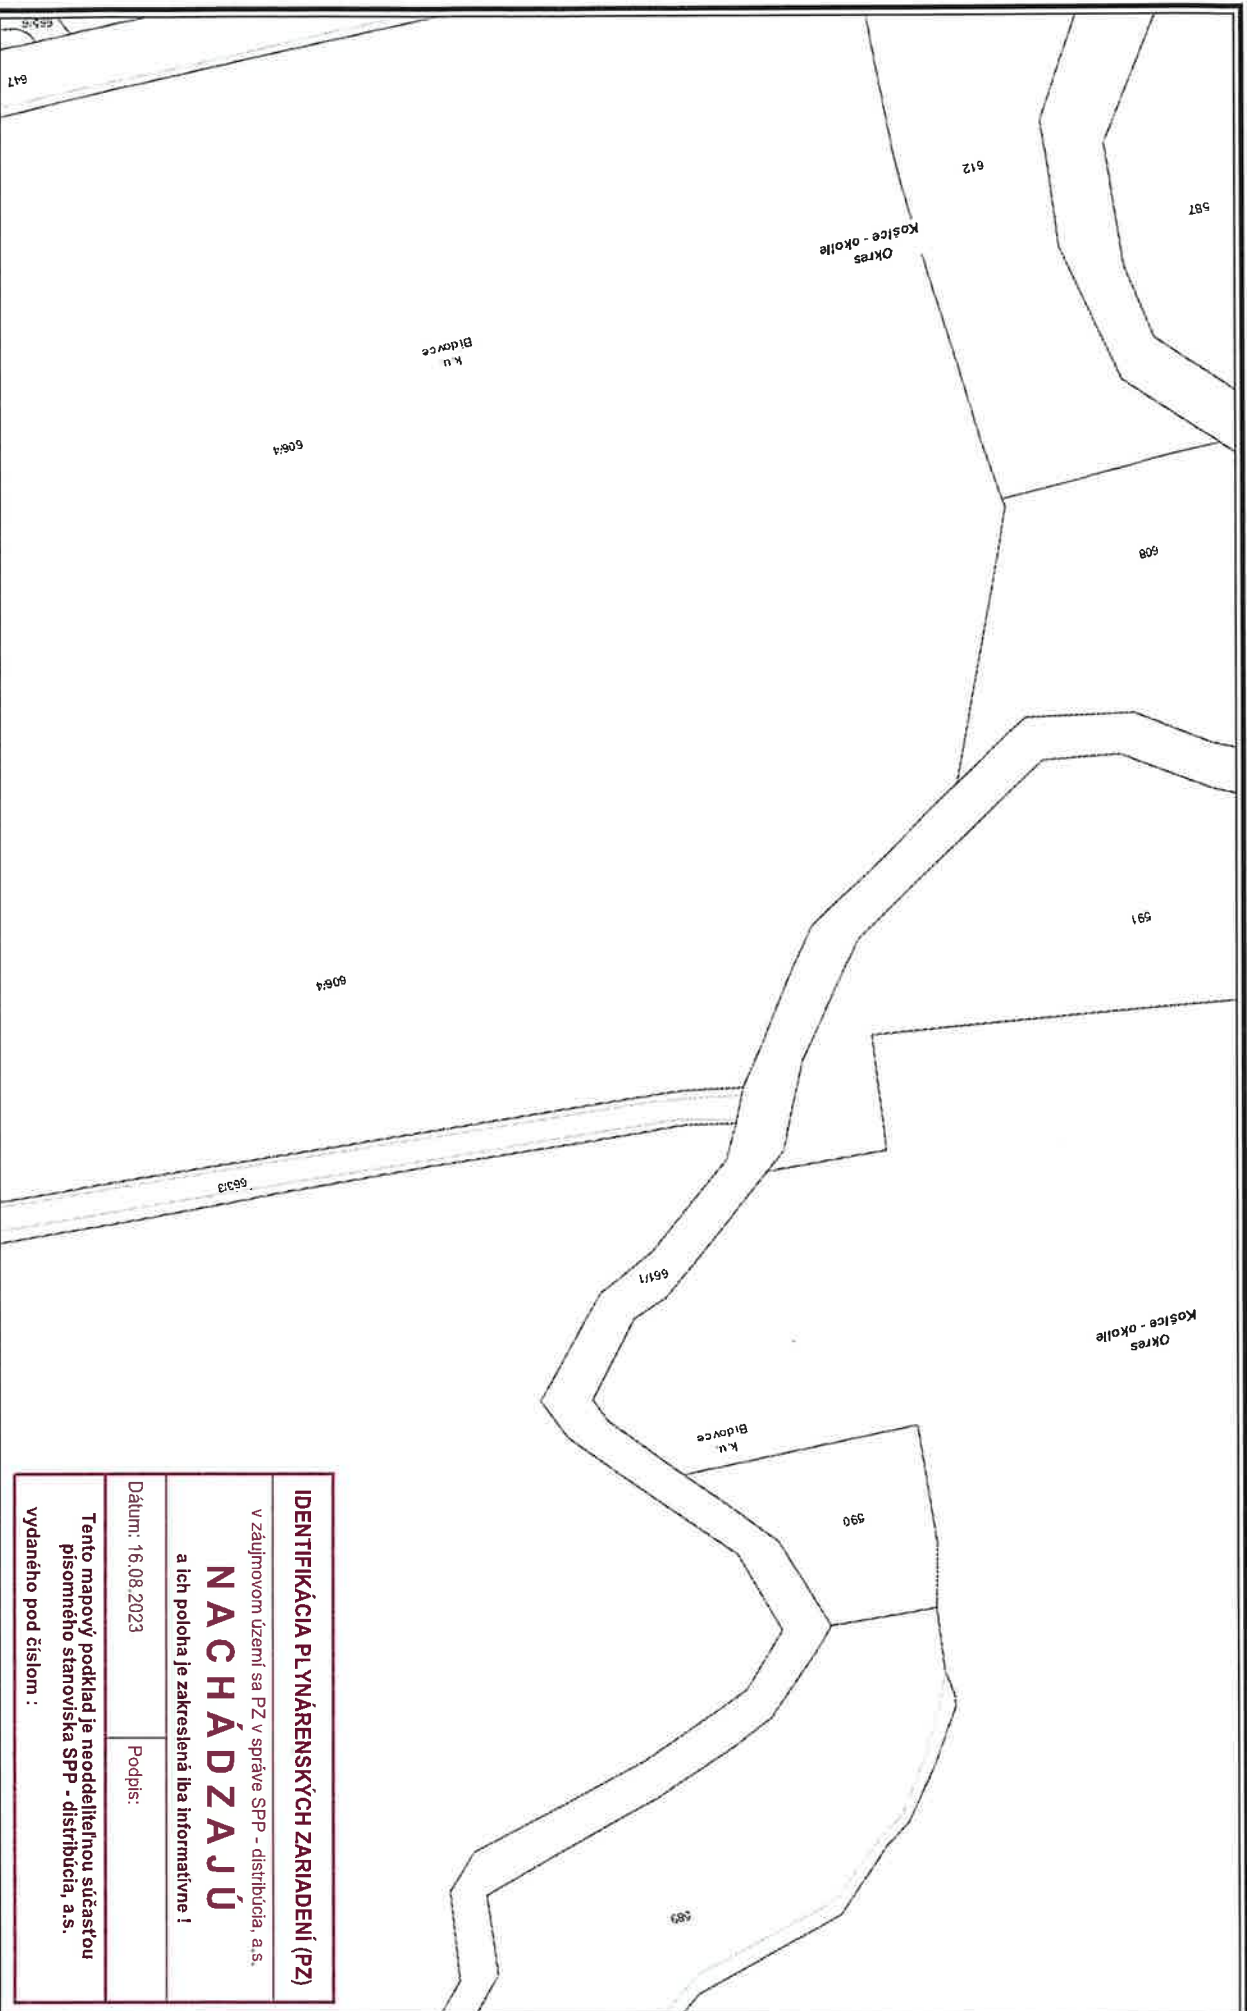

IDENTIFIKÁCIA PLYNÁRENSKÝCH ZARIADENÍ (PZ)

v záujmovom území sa PZ v správe SPP - distribúcia, a.s.

NACHÁDZAJÚ


a ich poloha je zakreslená iba informatívne !

Dátum: 16.08.2023

Podpis:

Tento mapový podklad je neoddeliteľnou súčasťou
písomného stanoviska SPP - distribúcia, a.s.
vydaného pod číslom :



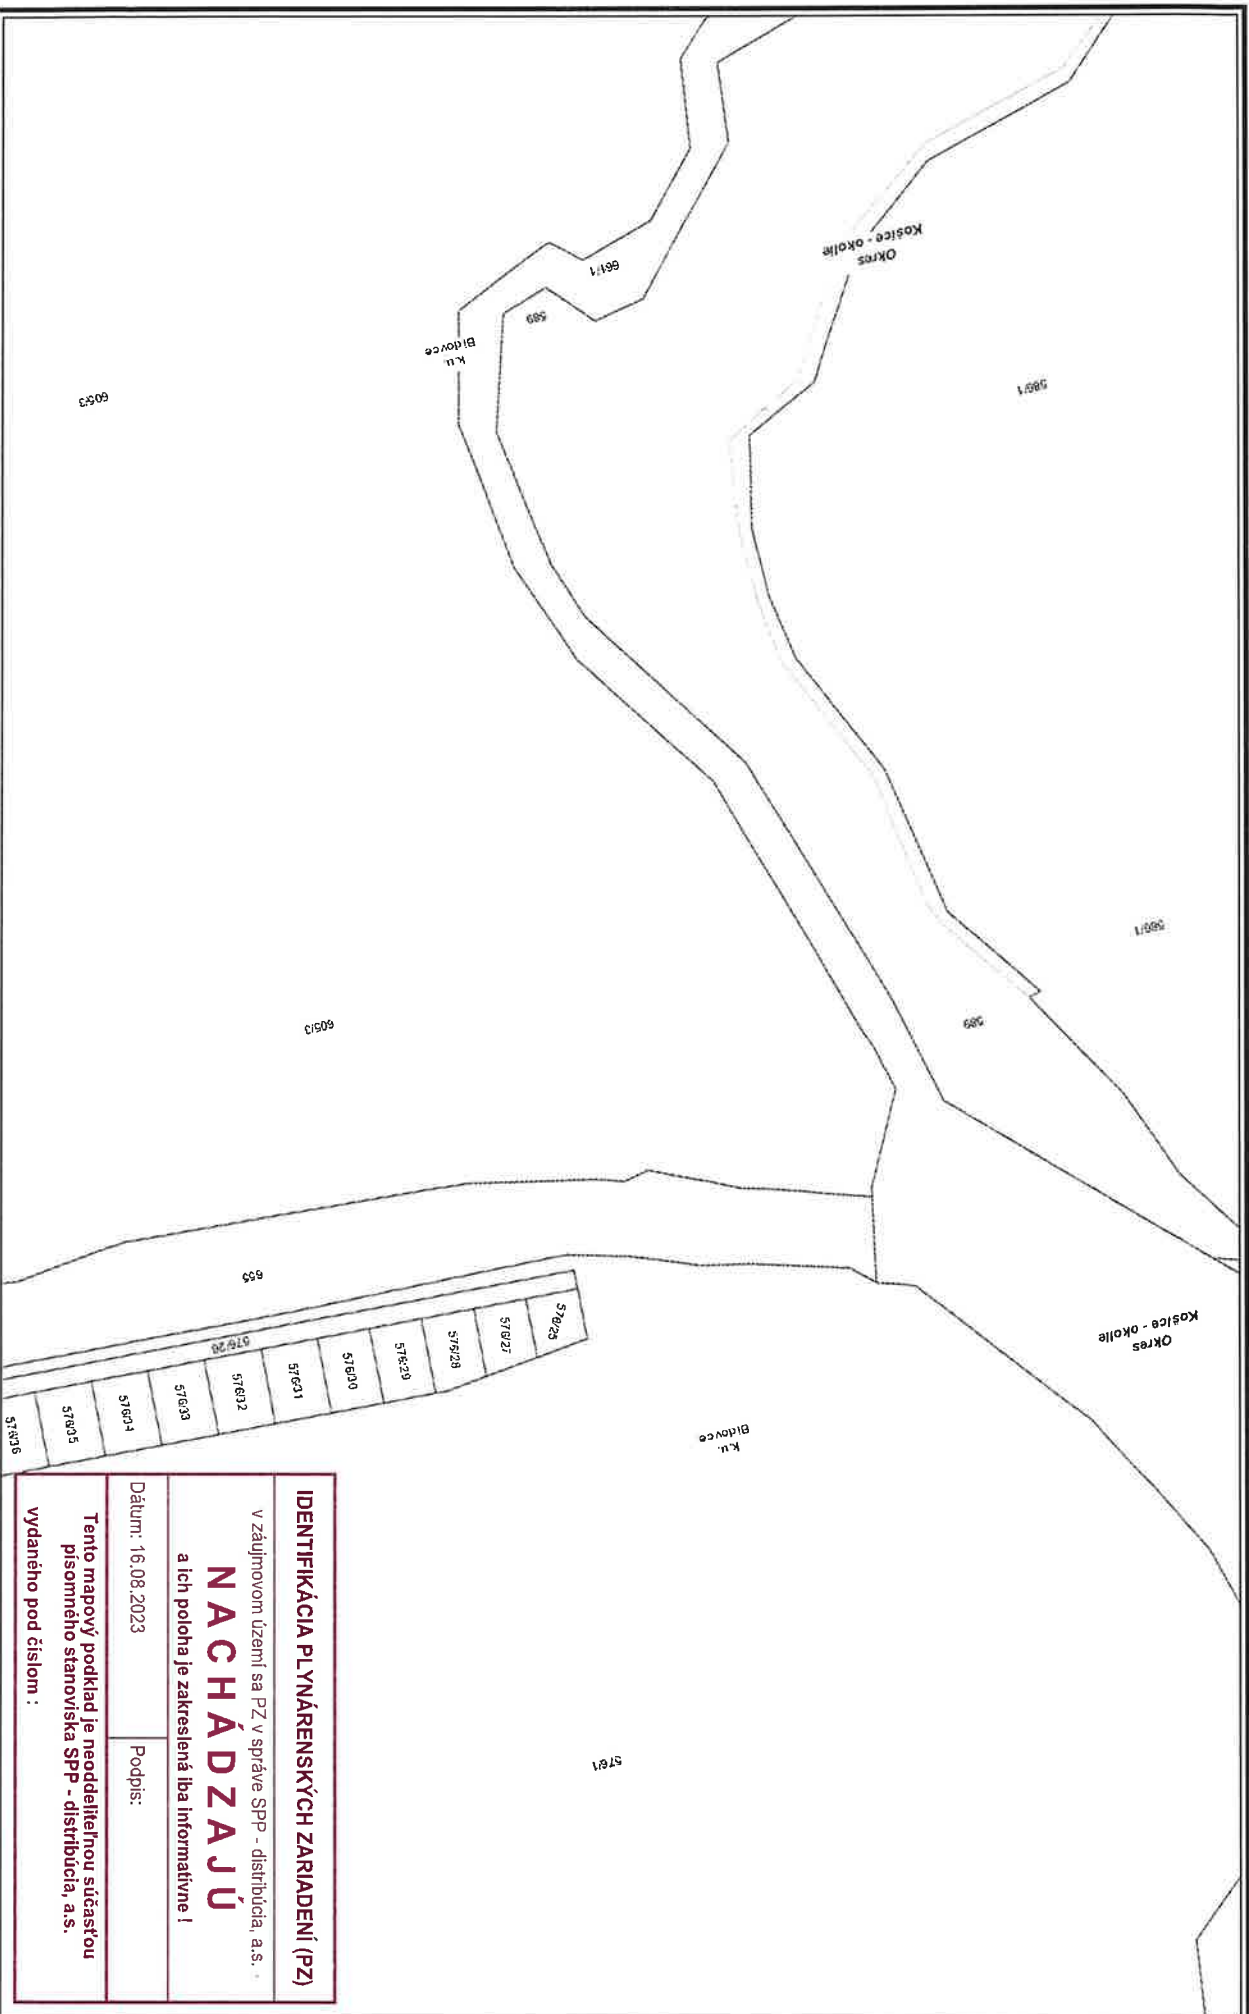

IDENTIFIKÁCIA PLVNÁRENSKÝCH ZARIADENÍ (PZ)

V záujmovom území sa PZ v správe SPP - distribúcia, a.s.,

NACHÁDZAJÚ

a ich poloha je zakreslená iba informatívne!

Dátum: 16.08.2023

Podpis:

Tento mapový podklad je neoddeliteľnou súčasťou
písomného stanoviska SPP - distribúcia, a.s.

vydaného pod číslom :

Použitie v súlade s internými predpismi.

© SPP - distribúcia, a.s., ÚGKK SR

M 1:2000



VYSVETLIVKY

NTL - objemov

STL1 - objemov

STL2 - objemov

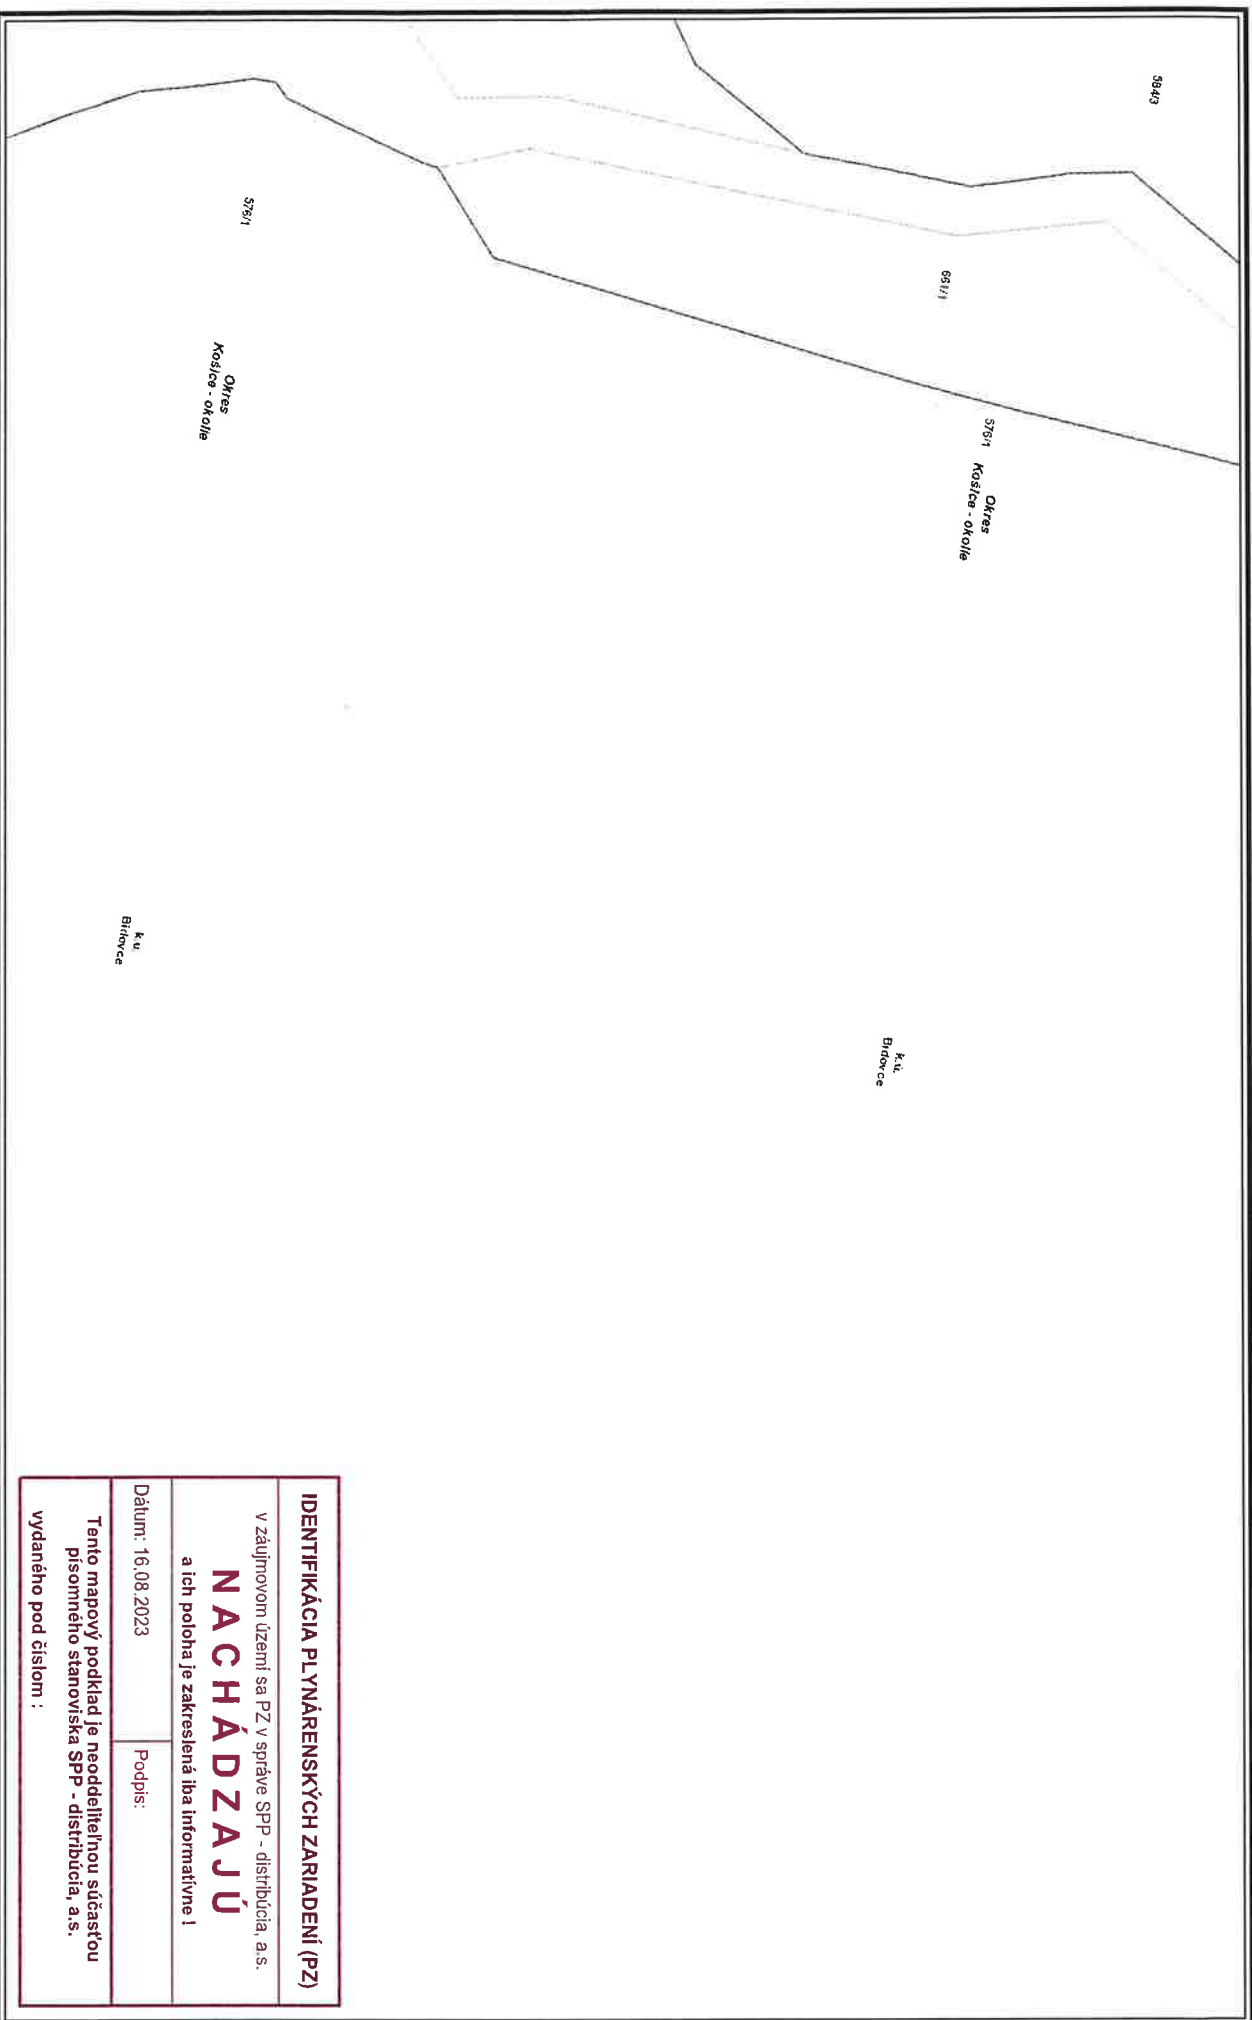

Použitie v súlade s internými predpismi.

© SPP - distribúcia, a.s., ÚGKK SR

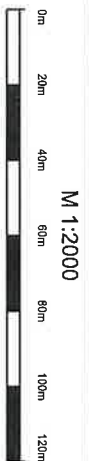


M 1:2000

IDENTIFIKÁCIA PLYNÁRENSKÝCH ZARIADENÍ (PZ)	
V záujmovom území sa PZ v správe SPP - distribúcia, a.s.	
NACHÁDZA JÚ	
a ich poloha je zakreslená iba informatívne!	
Dátum: 16.08.2023	Podpis:
Tento mapový podklad je neoddeliteľnou súčasťou písomného stanoviska SPP - distribúcia, a.s.	
vydaného pod číslom :	

VYSVETLIVKY

- NTL plynovod
- STL plynovod
- STL2 plynovod
- VTL plynovod
- zvyšný plynovod
- Estetická príloha
- Kód PZO

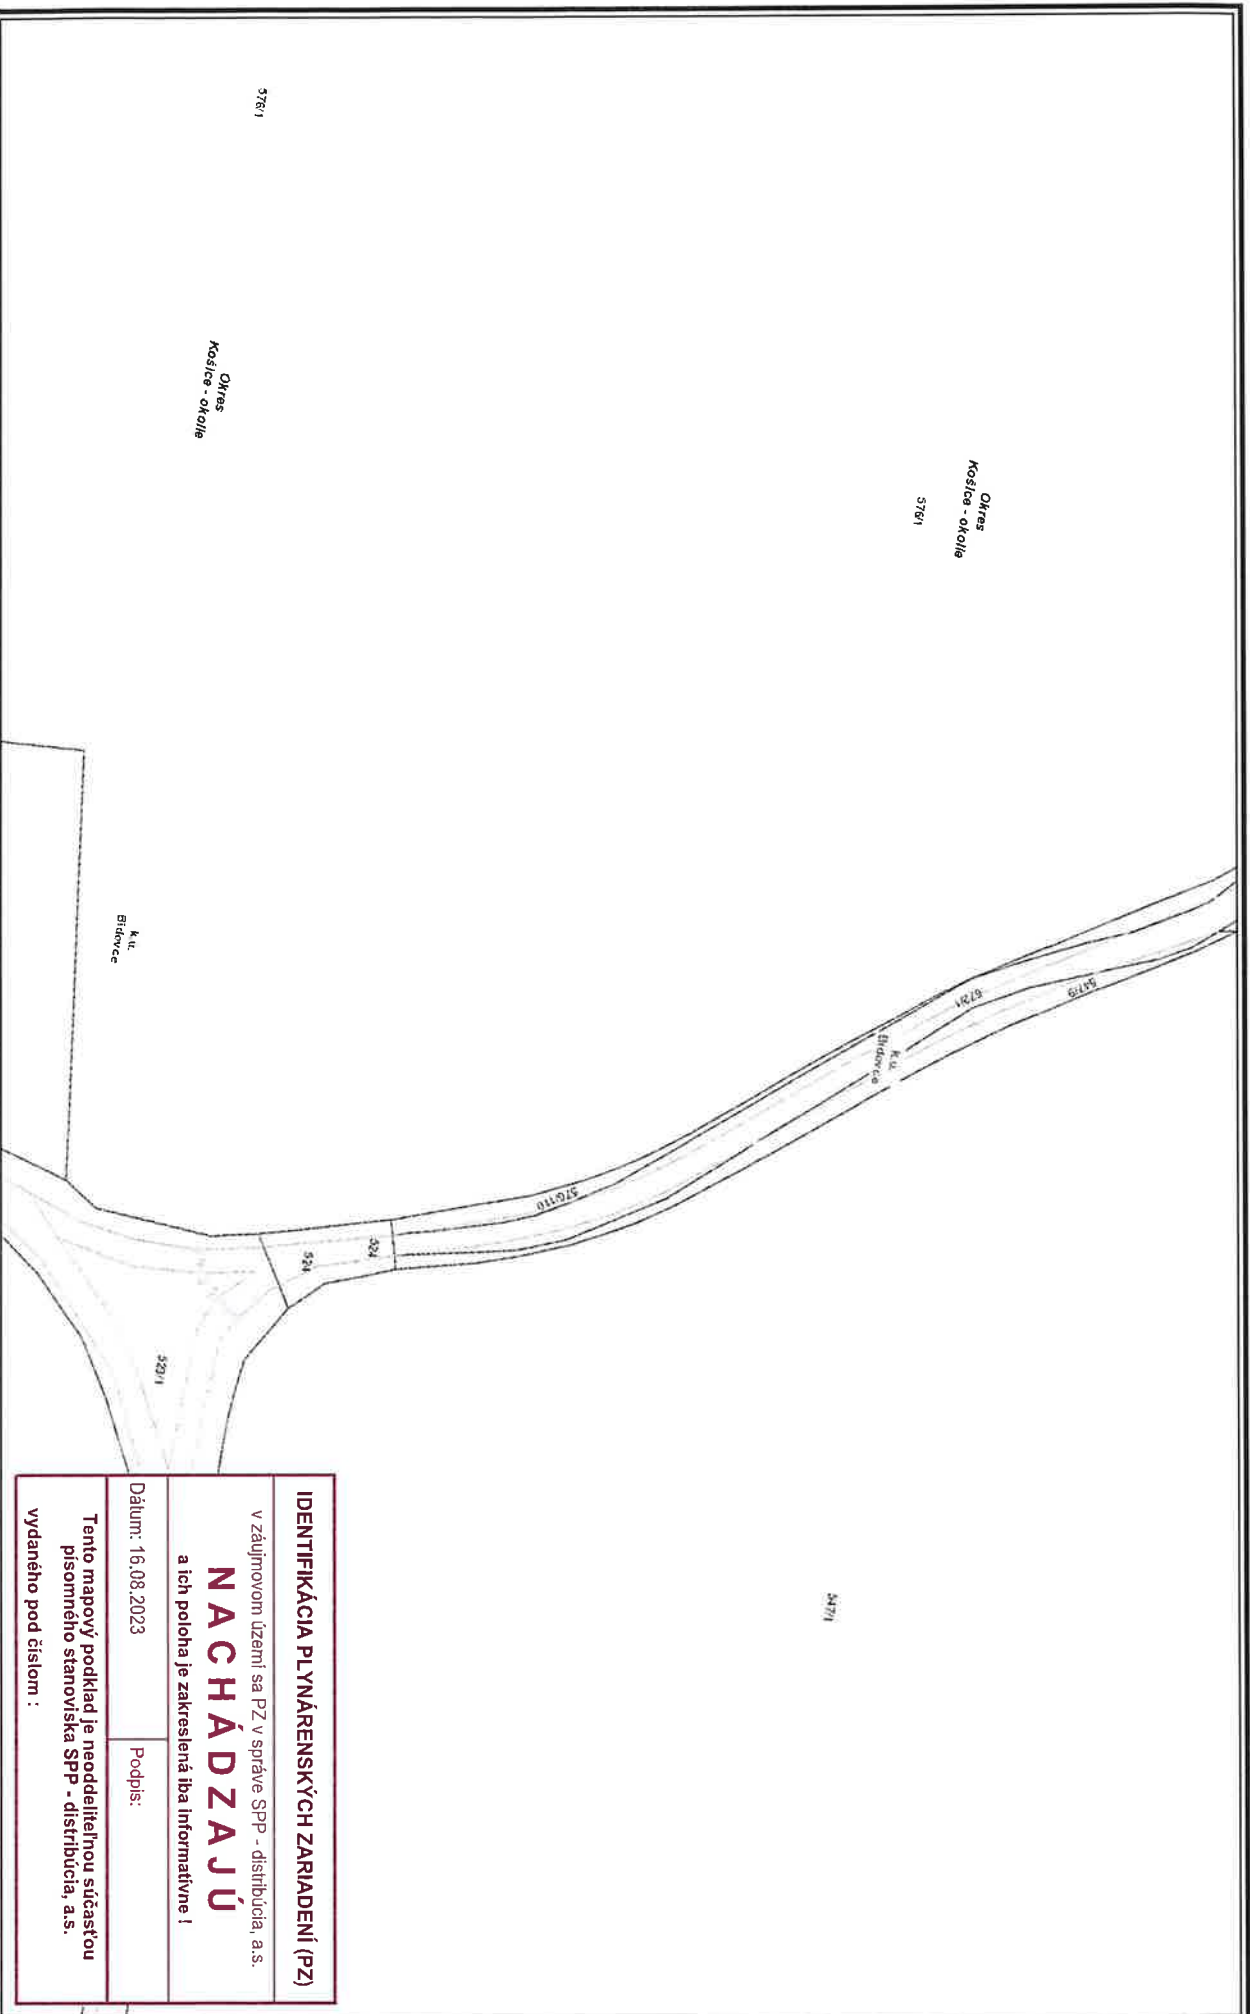

IDENTIFIKÁCIA PLYNÁRENSKÝCH ZARIADENÍ (PZ)

v záujmovom území sa PZ v správe SPP - distribúcia, a.s.

NACHÁDZA JÚ
a ich poloha je zakreslená iba informatívne !

Dátum: 16.08.2023

Podpis:

Tento mapový podklad je neoddeliteľnou súčasťou
písmenného stanoviska SPP - distribúcia, a.s.
vydaného pod číslom :

M 1:2000



VYSVETLIVKY




VTU - plynovod
STU - plynovod

STU2 - plynovod
VTU2 - plynovod
zelený - zelený plynovod

Elektrická prípojka
Katastrálny

Použitie v súlade s internými predpismi.

© SPP - distribúcia, a.s.; ÚGKK SR

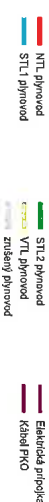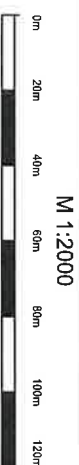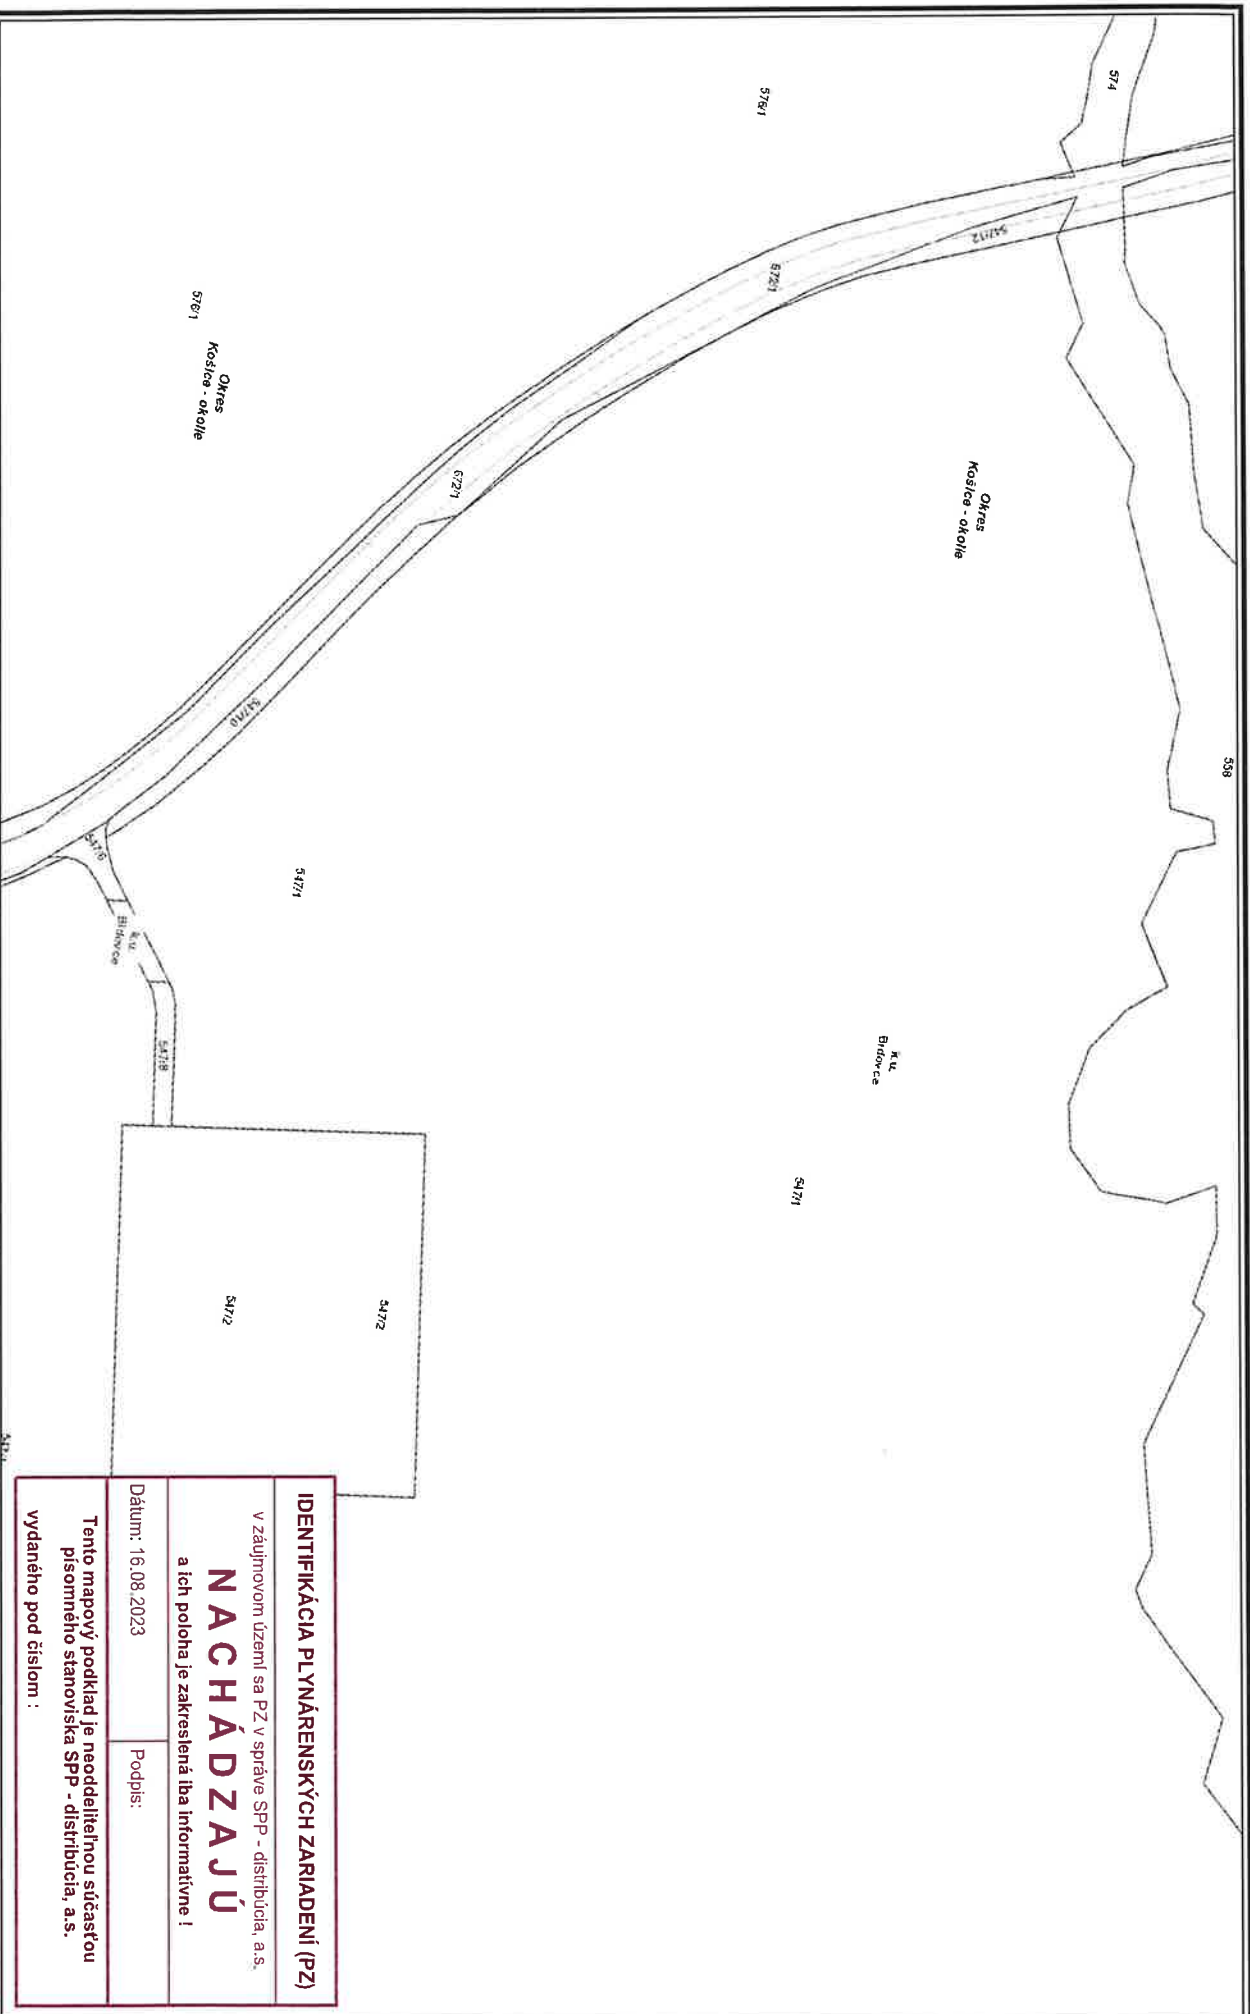

IDENTIFIKÁCIA PLYNÁRENSKÝCH ZARIADENÍ (PZ)	
V záujmovom území sa PZ v správe SPP - distribúcia, a.s.	
NACHÁDZAJÚ	
a ich poloha je zakreslená iba informatívne!	
Dátum: 16.08.2023	Podpis:
Tento mapový podklad je neoddeliteľnou súčasťou písomného stanoviska SPP - distribúcia, a.s.	
vydaného pod číslom :	