




ŘEZ A-A, km 0,050

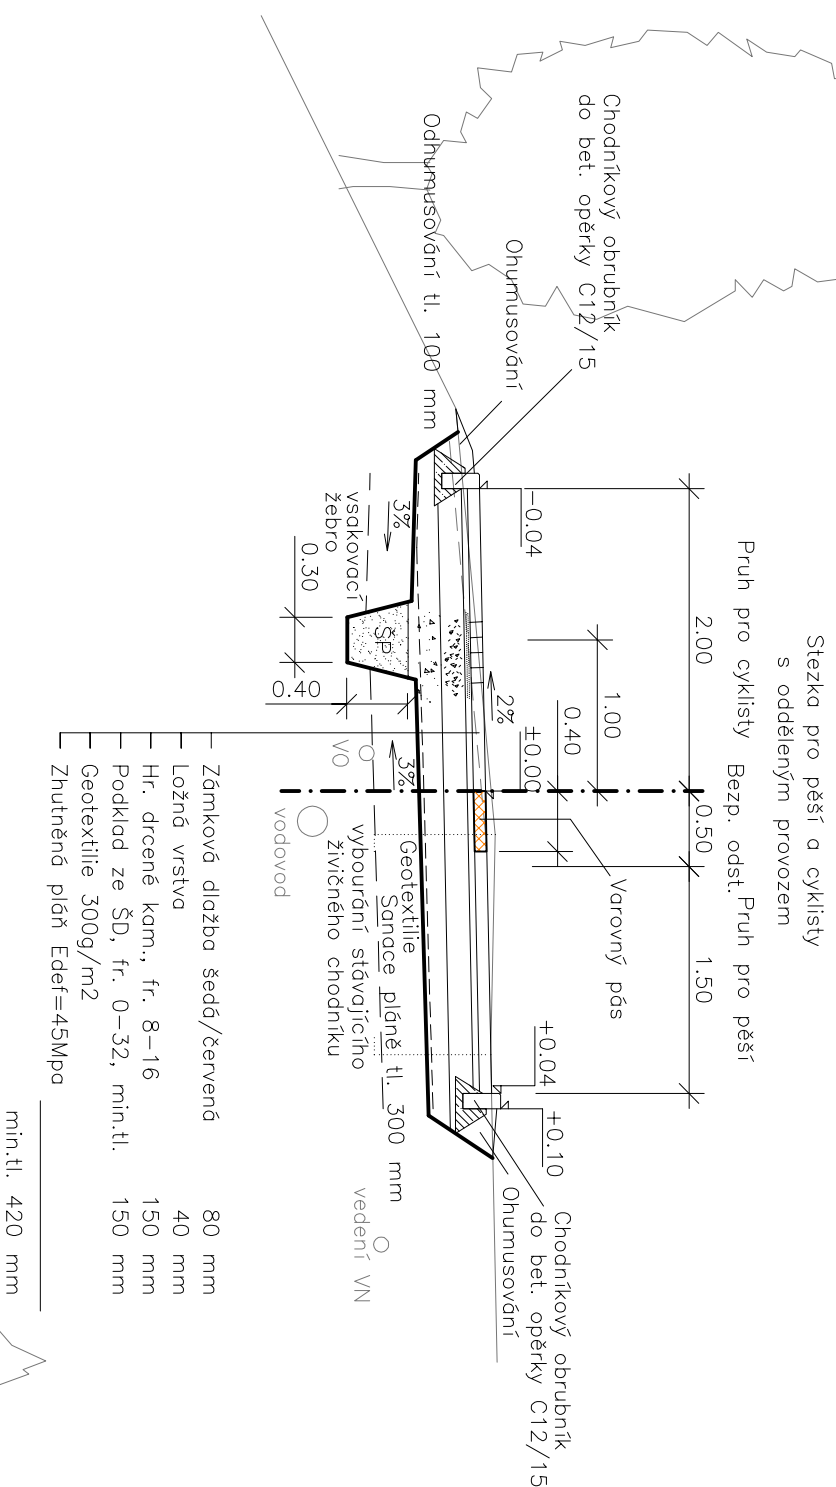


ŘEZ B-B, km 0,195

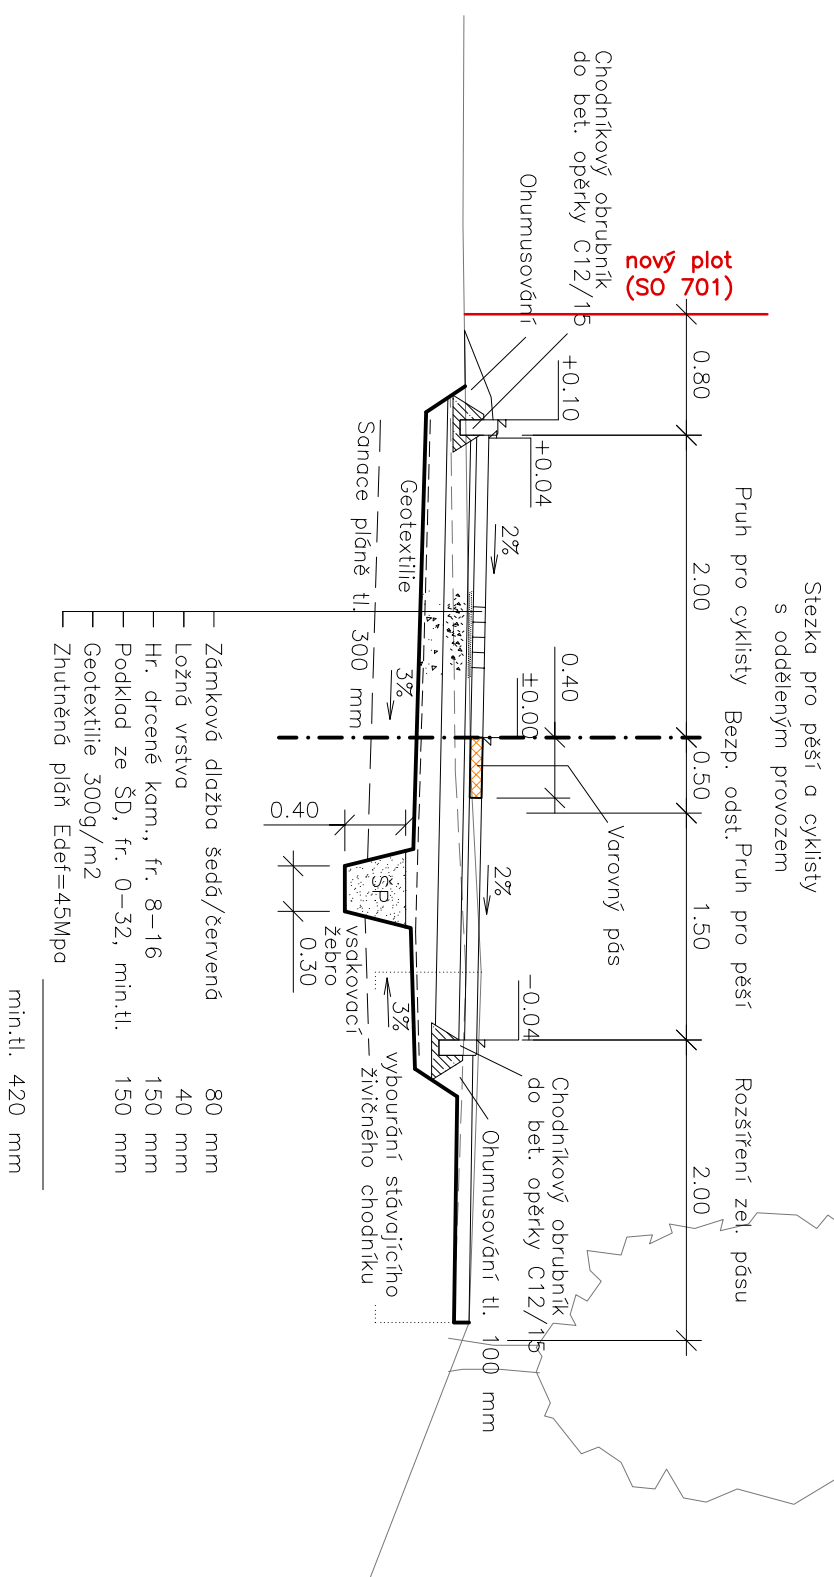

ŘEZ C-C, km 0,250

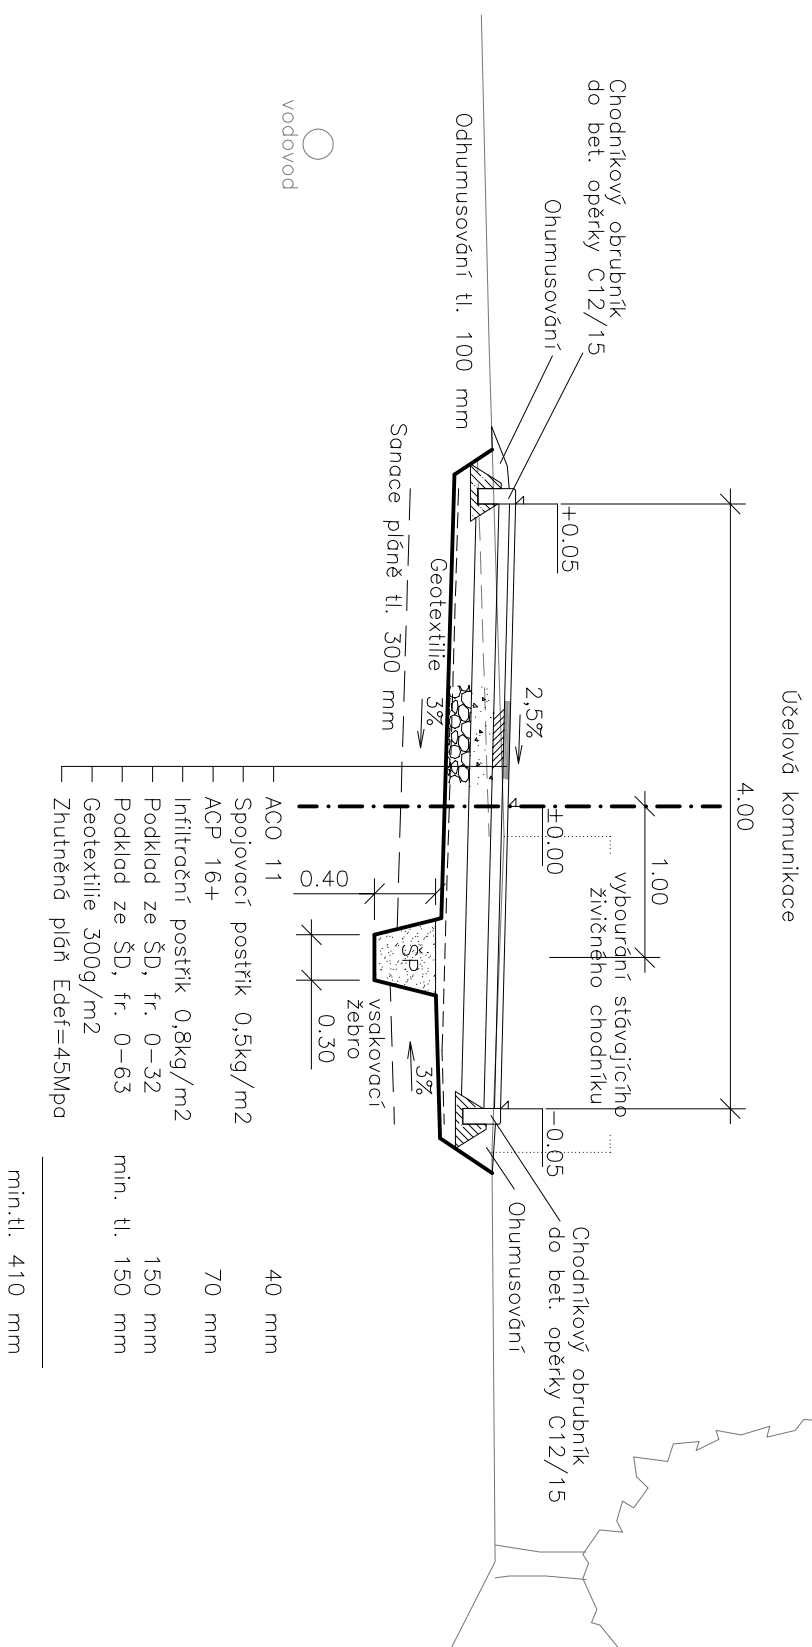

## VÝŠKOVÝ SYSTÉM MÍSTNÍ

ODPOV. PROJEKTANT ZAKÁZKY		ING. ZDENĚK KADLČÍK			
ODPOV. PROJEKTANT SO, PS		ING. ZDENĚK KADLČÍK			
NAVRHL, VYPRACOVAL		JAN OREL			
KRESLIL, PSAL		JAN OREL			
KONTROLOVAL		ING. ZDENĚK KADLČÍK			
KRAJ	OLOMOUCKÝ	OBEC	ŠTERNBERK	STUPEŇ	DSP
INVESTOR	MĚSTO ŠTERNBERK			DATUM	04/2017
AKCE					
STEZKA PRO CHODCE A CYKLISTY					
PÍSKOVIŠTĚ - NÁBŘEŽNÍ, ŠTERNBERK					
SO 101 STEZKA PRO CHODCE A CYKLISTY					
VÝKRES				ČÍS. SOUPRAVY	ČÍS. PŘÍLOHY
VZOROVÉ PŘÍČNÉ ŘEZY					4