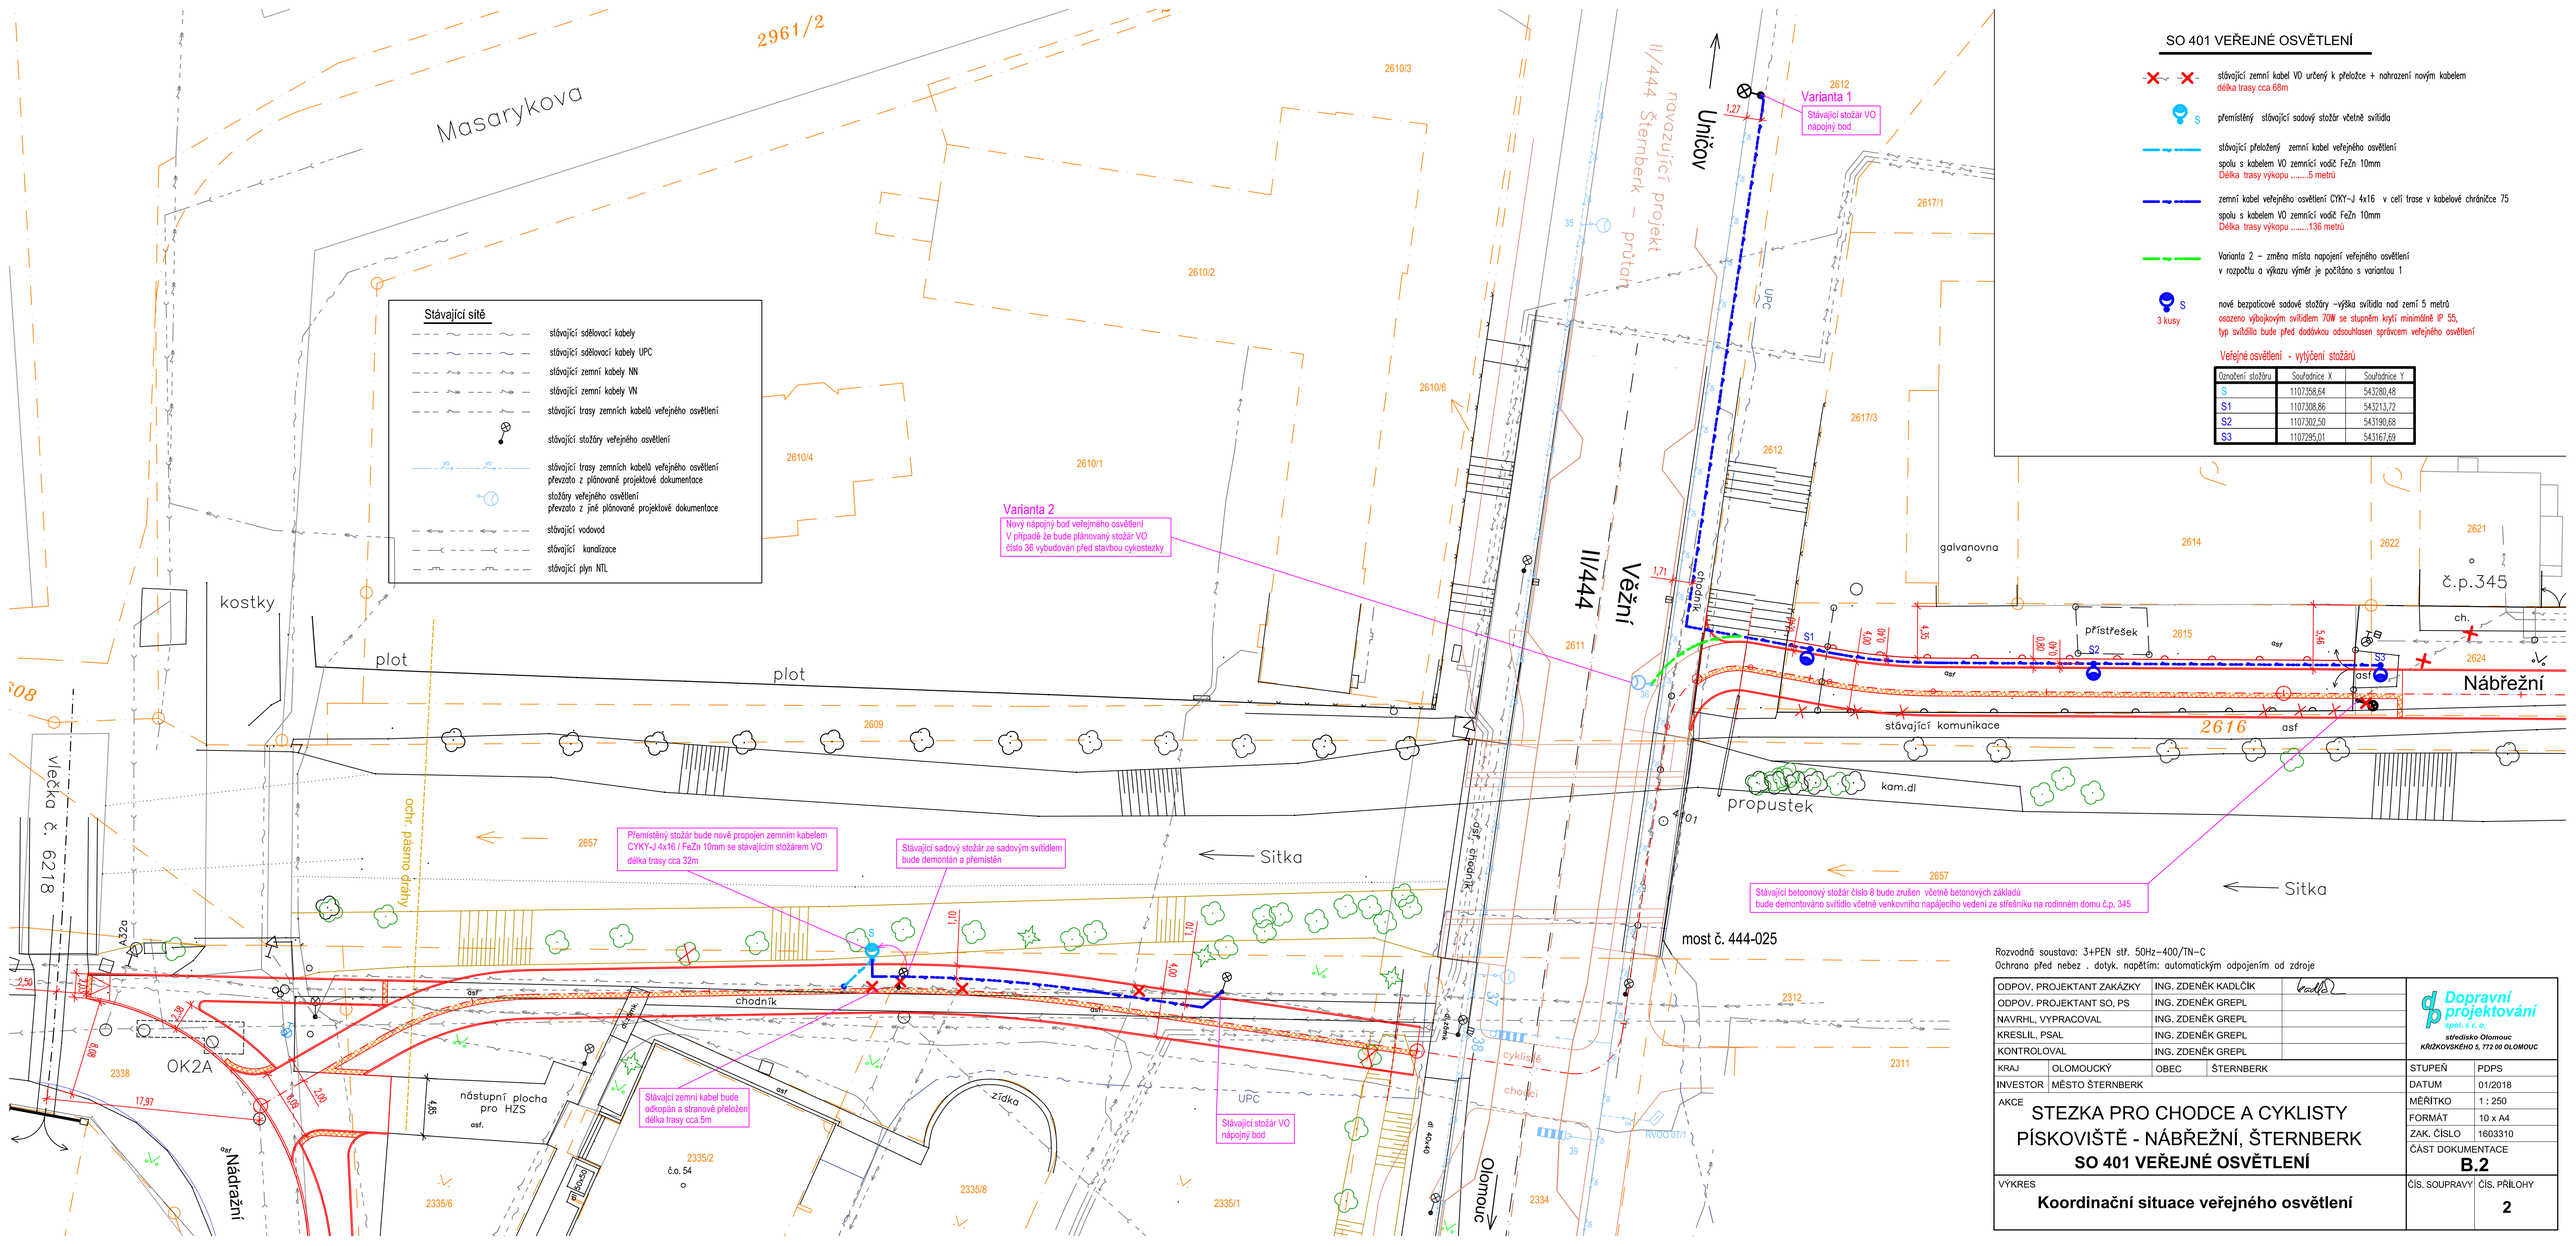
SO 401 VEŘEJNÉ OSVĚTLENÍ
stávající zemní kabel VO určený k přeložce + nahrazení novým kabelem
délka trasy cca 68m
přemístěný stávající sadový stožár včetně svítidla
stávající přeložený zemní kabel veřejného osvětlení
spolu s kabelem VO zemnící vodič FeZn 10mm
Délka trasy výkopu .....5 metrů
zemní kabel veřejného osvětlení CYKY-J 4x16 v celí trase v kabelové chráničce 75
spolu s kabelem VO zemnící vodič FeZn 10mm
Délka trasy výkopu .....136 metrů
Varianta 2 – změna místa napojení veřejného osvětlení
v rozpočtu a výkazu výměr je počítáno s variantou 1
S
3 kusy
nové bezpaticové sadové stožáry –výška svítidla nad zemí 5 metrů
osazeno výbojkovým svítidlem 70W se stupněm krytí minimálně IP 55,
typ svítidla bude před dodávkou odsouhlasen správcem veřejného osvětlení
Veřejné osvětlení - vytýčení stožárů
Označení stožáru | Souřadnice X | Souřadnice Y
S | 1107358,64 | 543280,48
S1 | 1107308,86 | 543213,72
S2 | 1107302,50 | 543190,88
S3 | 1107295,01 | 543167,69
Stávající sítě
stávající sdělovací kabely
stávající sdělovací kabely UPC
stávající zemní kabely NN
stávající zemní kabely VN
stávající trasy zemních kabelů veřejného osvětlení
stávající stožáry veřejného osvětlení
stávající trasy zemních kabelů veřejného osvětlení převzato z plánované projektové dokumentace
stožáry veřejného osvětlení převzato z jiné plánované projektové dokumentace
stávající vodovod
stávající kanalizace
stávající plyn NTL
Varianta 1
Stávající stožár VO nápojný bod
Varianta 2
Nový nápojný bod veřejného osvětlení
V případě že bude plánovaný stožár VO číslo 36 vybudován před stavbou cykostezky
Přemístěný stožár bude nově propojen zemním kabelem CYKY-J 4x16 / FeZn 10mm se stávajícím stožárem VO
délka trasy cca 32m
Stávající sadový stožár ze sadovým svítidlem bude demontán a přemístěn
Stávající zemní kabel bude odkopán a stranově přeložen délka trasy cca 5m
Stávající stožár VO nápojný bod
Stávající betoonový stožár číslo 8 bude zrušen včetně betonových základů
bude demontováno svítidlo včetně venkovního napájecího vedení ze střešníku na rodinném domu č.p. 345
Masarykova
Uničov
II/444 Šternberk – průtah
navazující projekt
Vězní
II/444
Olomouc
Sitka
kostky
plot
vlečka č. 6218
ochr. pásmo dráhy
chodník
cyklistická
OK2A
nástupní plocha pro HZS
Nádražní
zídka
UPC
most č. 444-025
galvanovna
přístřešek
propustek
kam.dl
stávající komunikace
Nábřežní
č.p.345
ch.
asf
2608
2609
2610/1
2610/2
2610/3
2610/4
2610/6
2611
2612
2614
2615
2616
2617/1
2617/3
2621
2622
2624
2657
2312
2311
2334
2335/1
2335/2
2335/6
2335/8
2338
č.o. 54
Rozvodná soustava: 3+PEN stř. 50Hz–400/TN–C
Ochrana před nebez . dotyk. napětím: automatickým odpojením od zdroje
ODPOV. PROJEKTANT ZAKÁZKY | ING. ZDENĚK KADLČÍK
ODPOV. PROJEKTANT SO, PS | ING. ZDENĚK GREPL
NAVRHL, VYPRACOVAL | ING. ZDENĚK GREPL
KRESLIL, PSAL | ING. ZDENĚK GREPL
KONTROLOVAL | ING. ZDENĚK GREPL
Dopravní projektování spol. s r. o.
střediskо Olomouc
KŘIŽKOVSKÉHO 5, 772 00 OLOMOUC
KRAJ | OLOMOUCKÝ | OBEC | ŠTERNBERK
INVESTOR | MĚSTO ŠTERNBERK
AKCE
STEZKA PRO CHODCE A CYKLISTY
PÍSKOVIŠTĚ - NÁBŘEŽNÍ, ŠTERNBERK
SO 401 VEŘEJNÉ OSVĚTLENÍ
STUPEŇ | PDPS
DATUM | 01/2018
MĚŘÍTKO | 1 : 250
FORMÁT | 10 x A4
ZAK. ČÍSLO | 1603310
ČÁST DOKUMENTACE
B.2
VÝKRES
Koordinační situace veřejného osvětlení
ČÍS. SOUPRAVY | ČÍS. PŘÍLOHY
2