


DRUH POZEMKU  
KATASTRÁLNÍ ÚZEMÍ  
KRAJ

OSTATNÍ PLOCHA
ŠTERNBERK
OLOMOUCKÝ

Podélný profil  
M 1:1000/100

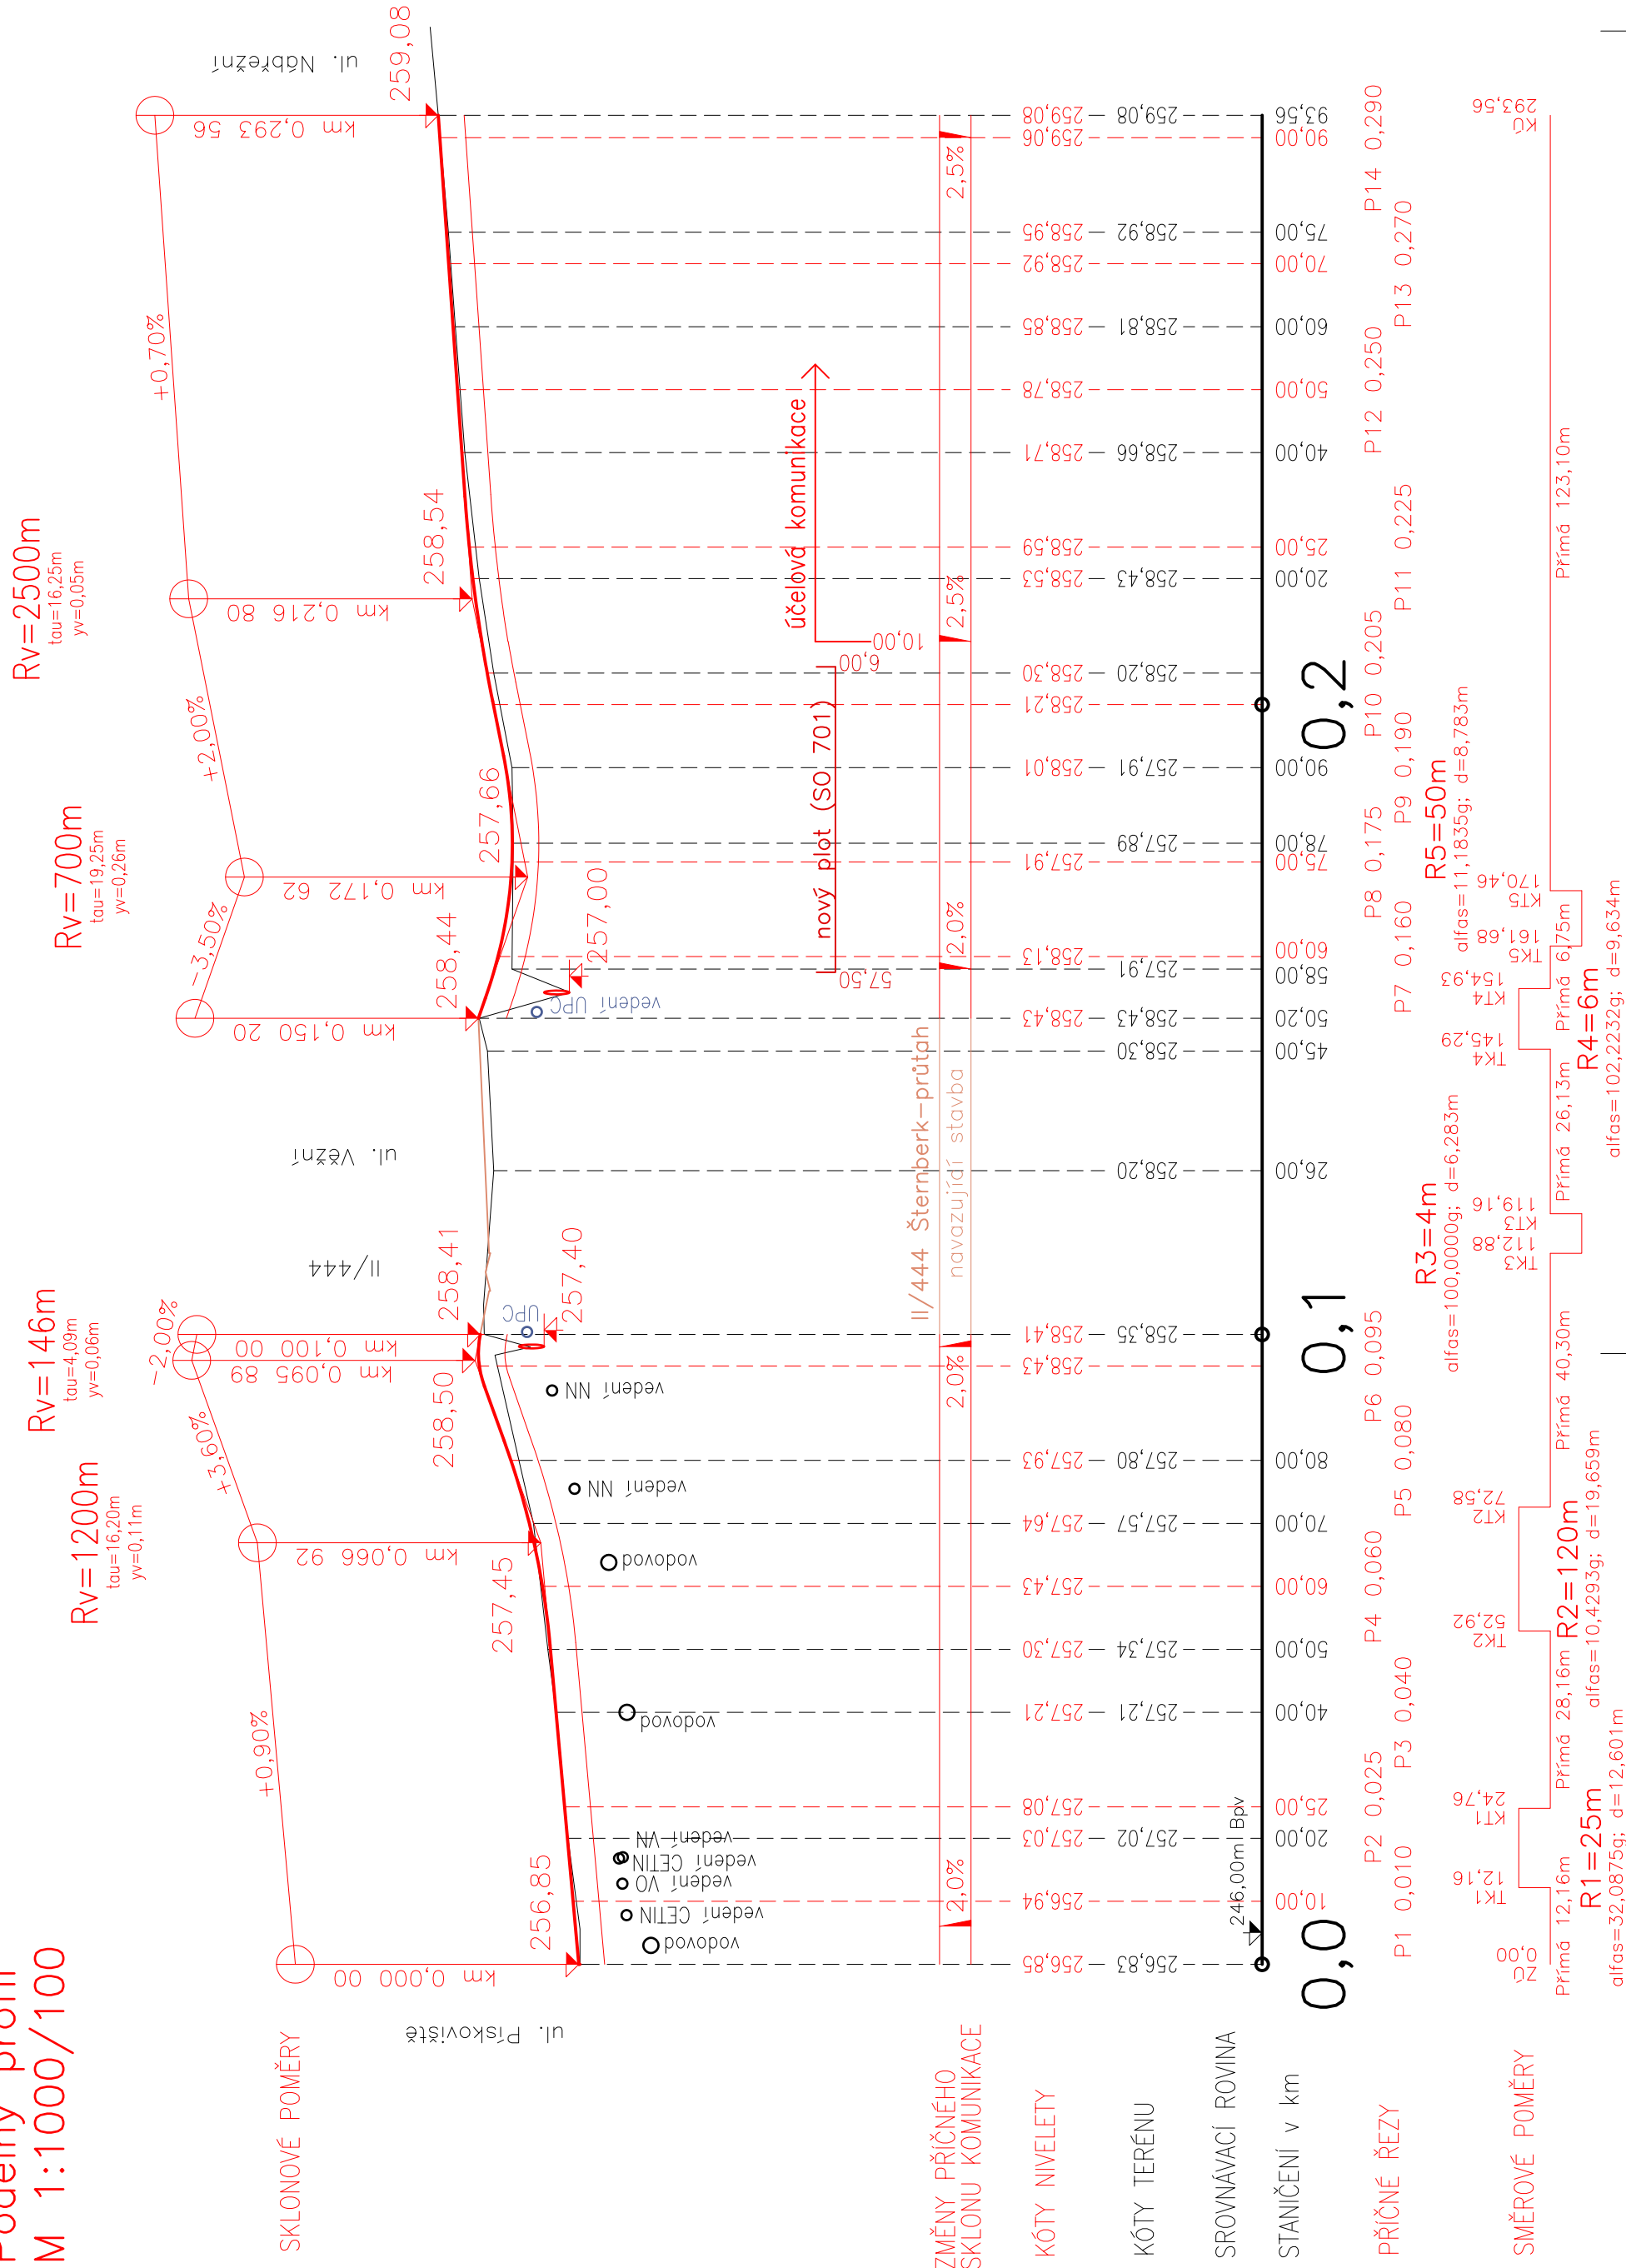

VÝŠKOVÝ SYSTÉM Bpv	ODPOV.PROJEKTANT ZAKÁZKY				ING. ZDENĚK KADLČÍK	
	ODPOV.PROJEKTANT SO, PS				ING. ZDENĚK KADLČÍK	
	NAVRHL., VYPRACOVAL				JAN OREL	
	KRESLIL., PSAL				JAN OREL	
	KONTROLOVAL				ING. ZDENĚK KADLČÍK	
	KRAJ	OLOMOUCKÝ	OBEC	ŠTERNBERK		
	INVESTOR	MĚSTO ŠTERNBERK				
	AKCE	STEZKA PRO CHODCE A CYKLISTY PÍSKOVIŠTĚ - NÁBŘEŽNÍ, ŠTERNBERK SO 101 STEZKA PRO CHODCE A CYKLISTY				
	VÝKRES					
	PODÉLNÝ PROFIL					