


DETAIL E - napojení na prostup pro elektroinstalaci

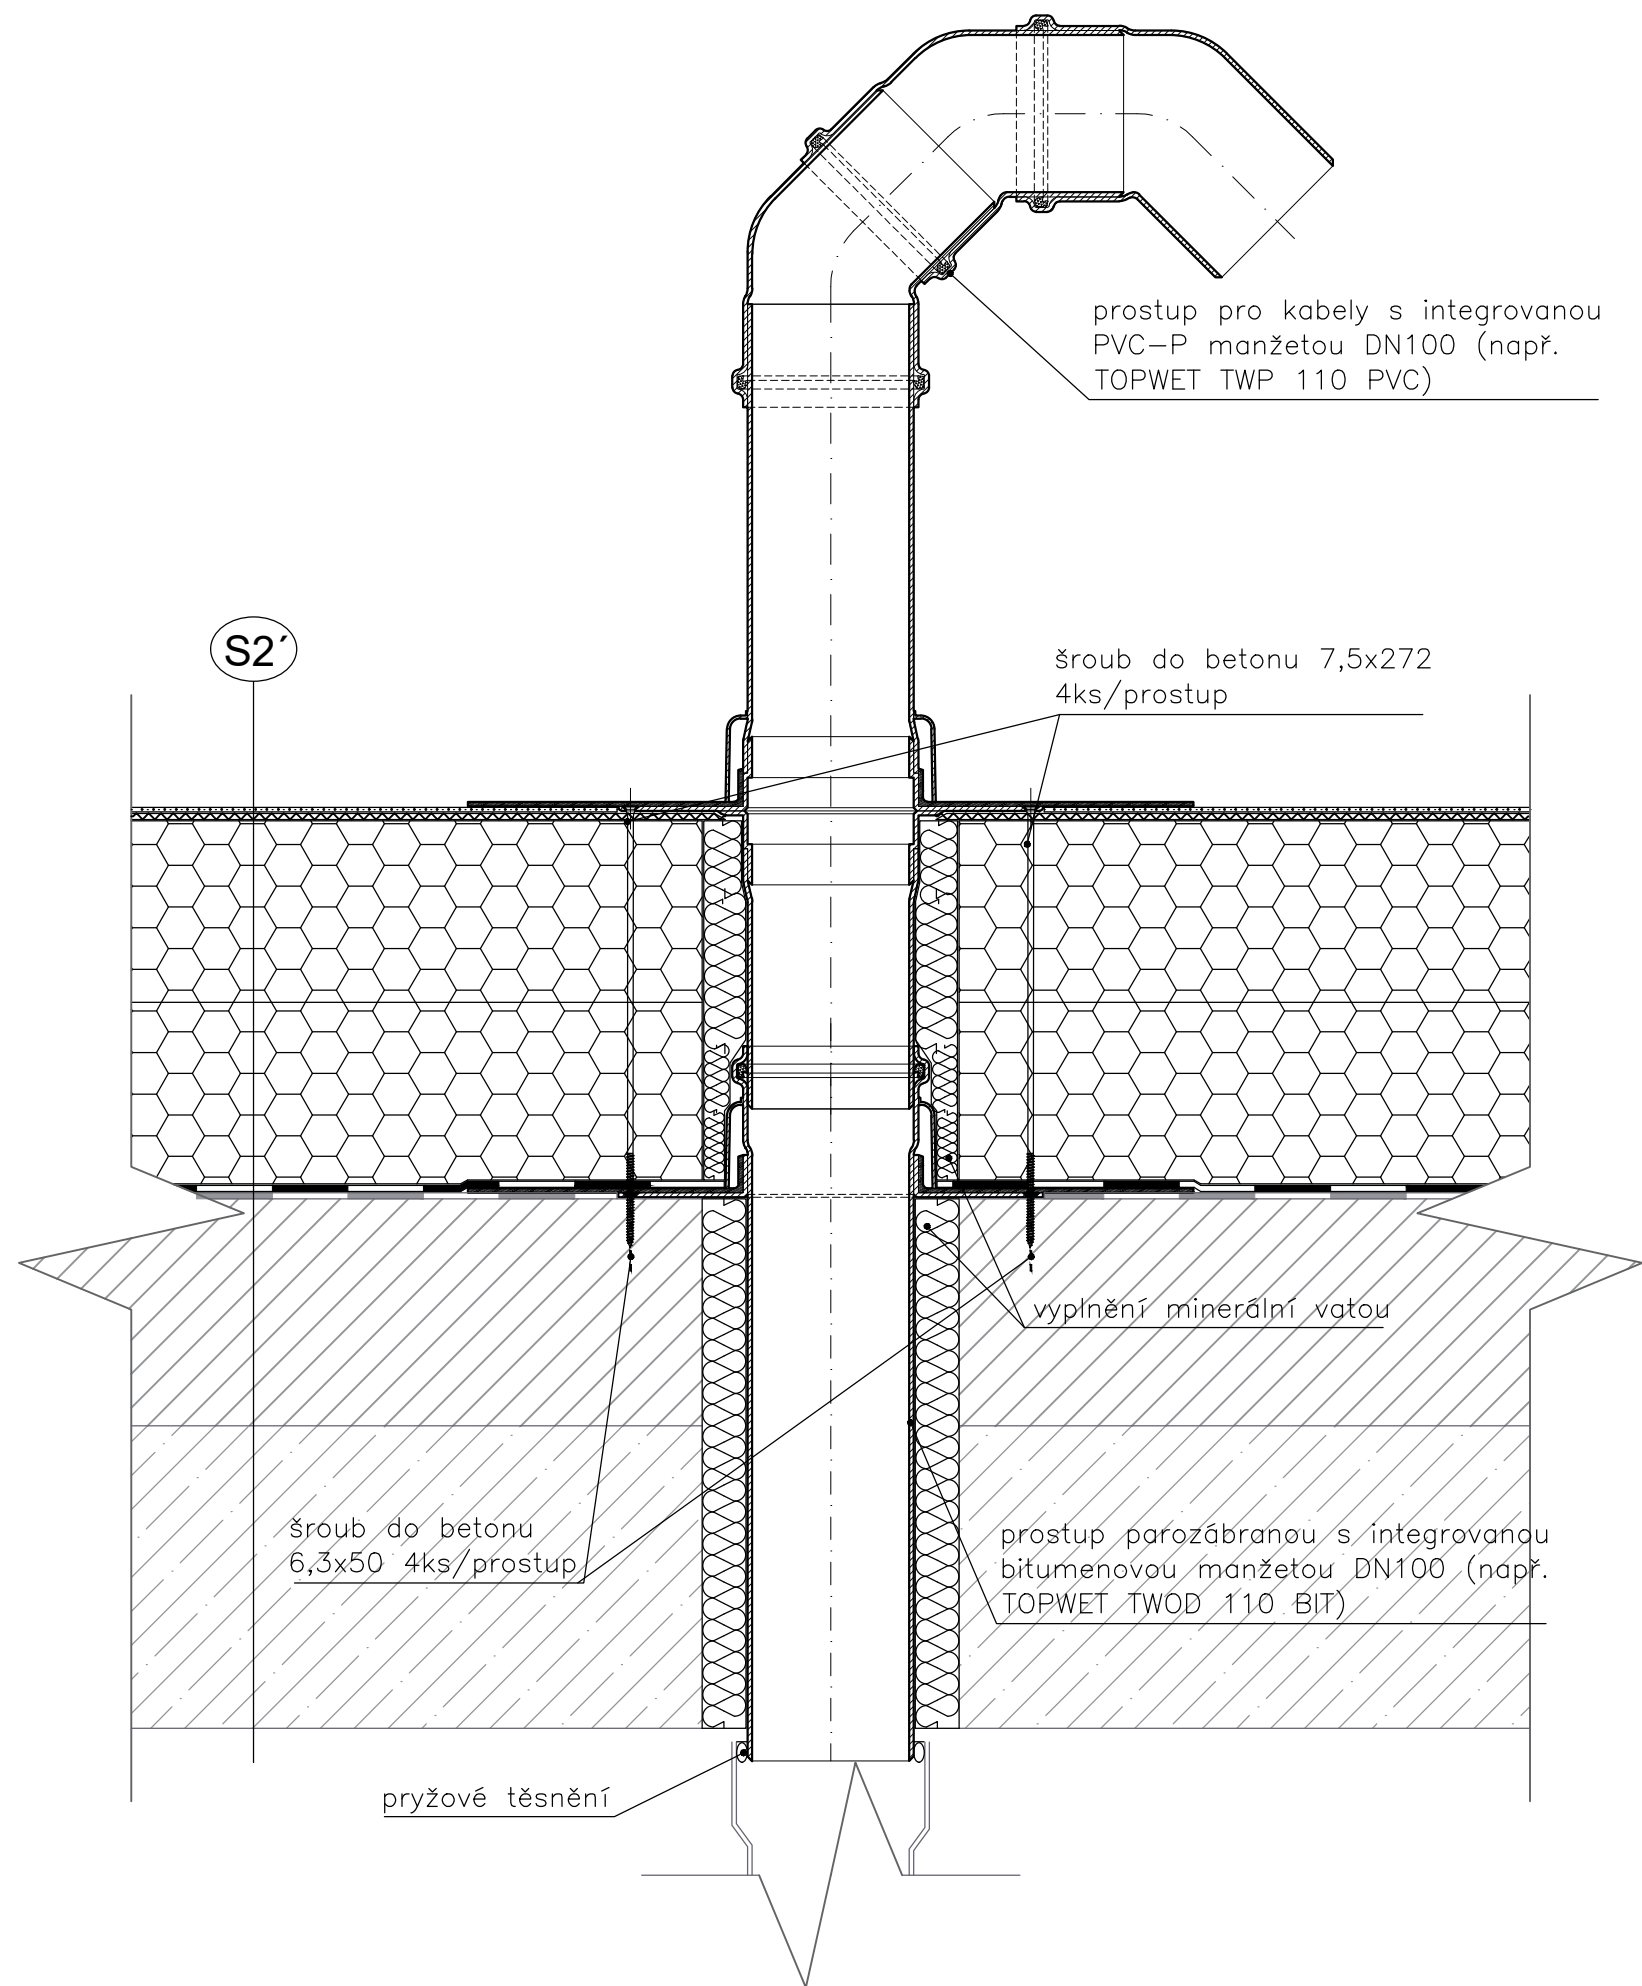

POZNÁMKA:
Přesné dimenze výrobků přes střešní konstrukci doměřit před objednáním na stavbě.
Stávající kce. šedou barvou

ATELIER DEK		PROJEKT REKONSTRUKCE STŘECHY ADMINISTRATIVNÍ BUDOVY ČESKOSLOVENSKÉ ARMÁDY 4805/24, 466 05 JABLONEC NAD NISOU	
projektant: DEKPROJEKT s. r. o. Tiskařská 10/257, 108 00 tel: 234 054 284 fax: 234 054 291		objednatel: Silnice LK a.s. Československé armády 4805/24 466 05 Jablonec nad Nisou Tel: +420 771 270 977	
stupeň dokumentace: PD rekonstrukce střechy		část dokumentace: D.1 Architektonicko-stavební řešení	obsah výkresu: Detail E - napojení na prostup pro elektroinstalaci
vypracoval: Stanislav Šimčík		zodpovědný projektant: Ing. Tesař David	paré:
kontroloval: Ing. David Tesař		číslo výkresu: D.1.1.08	
formát: A3		datum: 03.11.2022	č. zakázky: 2022_023593_Da