



3D model

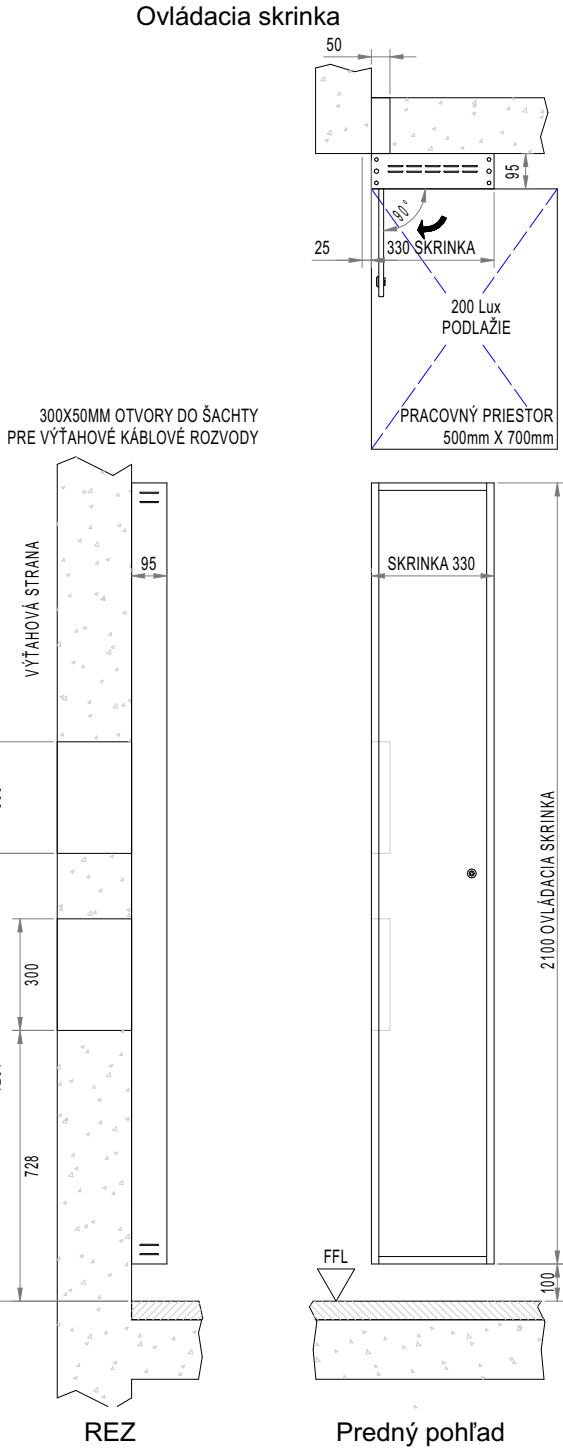

Ovládacie tlačidlá na strane chodby - štvorcové pripevnené o rám dverí

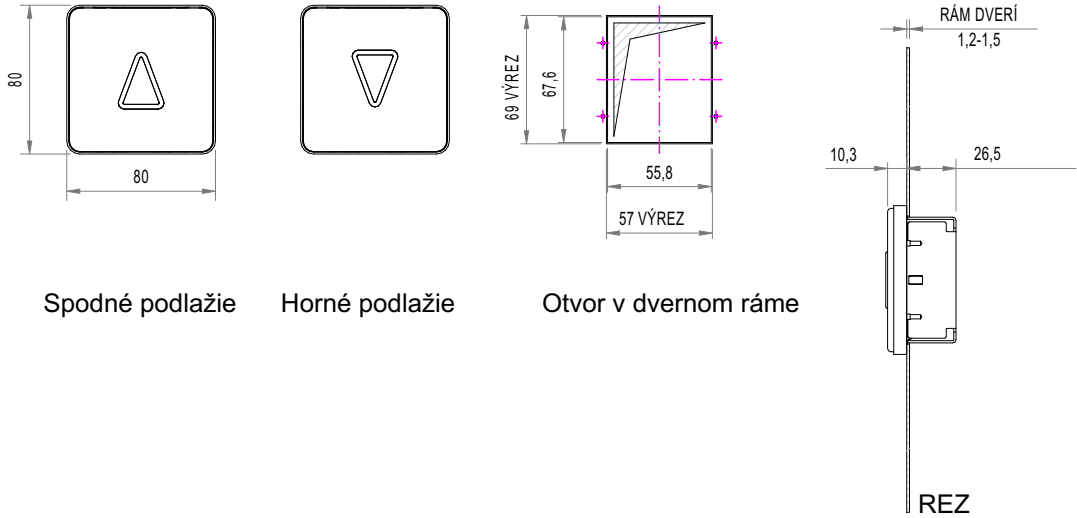

- Vysvetlivky skratiek:
- CD - Hĺbka kabíny
  - CH - Výška kabíny
  - COP - Kabínový operačný panel
  - CW - Šírka kabíny
  - CWT - Protizávažie
  - DBG - Odstup medzi vodidlami
  - DOP - Posun dverí
  - E&P - Pohotovosť a údržba
  - HD - Hĺbka kabíny
  - HW - Šírka výťahovej šachty
  - K - Hlava
  - OP- Šírka otvoru
  - OPH - Výška otvoru
  - R- Zdvyh
  - S- Dojazd
  - SO - Stavebný otvor
  - U - Výška šachty
  - WTW - Od steny po stenu



Zodp. projektant:

Ing. Marek Mečír  
autor. stav. inžinier  
Krajná 9A Trnava 917 01

Kreslil:

Ing. Martin Skala

Investor:

Banskobystrický  
samosprávny kraj  
Námestie SNP 23  
Banská Bystrica 974 01

Údaje o stavbe:

**Stavebné úpravy a  
rekonštrukcia priestorov  
Strednej odbornej školy  
drevárskej vo Zvolene**

Kraj:	Banskobystrický
Okres:	Zvolen
Katastr.úz:	Môťová
Parcela č.:	1132/1; 1132/2;1558/147; 1140/2; 1558/130; 1558/184

Údaje o projekte:

Arch.č.:	456/23
Dátum:	21.3.2024
Stupeň:	PSPaR
Profesia:	Architektúra
Staveb.obj:	PS1 Výťahy
Formát:	420,0 x 297,0
Mierka:	
Rev.:	00

Názov výkresu

**Ovládanie a 3D  
model B**

č. výkresu	č. paré
<b>PS_1.11</b>	

**POZNÁMKA :**

Realizačný projekt nenahrádza výrobnú a dielenskú dokumentáciu zhotoviteľa stavby !!!  
TÁTO DOKUMENTÁCIA JE DUŠEVNÝM MAJETKOM AUTOROV A JEJ POUŽITIE PODLIEHA AUTORSKÉMU ZÁKONU.  
PROJEKTOVÁ DOKUMENTÁCIA JE SÚČASŤOU STAVEBNÉHO DIELA A PODLIEHA ZÁKONU O AUTORSKÝCH PRÁVACH. PREZENTOVANÉ TECHNICKÉ VÝKRESY A VŠETKY TEXTOVÉ SÚČASTI PROJEKTU DEFINUJÚ DIELO, ALEBO JEHO ČASŤ. Z TOHO TITULU JE PROJEKT DUŠEVNÝM MAJETKOM AUTORA A PRETO POUŽÍVAŤ, ROZMNOŽOVAŤ A PUBLIKOVAŤ HO MOŽNO IBA SO SÚHLASOM. ZMENY V PROJEKTE MOŽNO VYKONAŤ IBA S PÍSOMNÝM SÚHLASOM AUTOROV!

Výškový systém: Bpv	Súradnicový systém: S-JTSK	±0,000 = existujúce
---------------------	----------------------------	---------------------