

ROZVODNÁ SIEŤ A OCHRANA

3+PEN~50Hz 400/230V/TN-C
3+N+PE~50Hz 400/230V/TN-C-S
3+N+PE~50Hz 400/230V/TN-S
1+N+PE~50Hz 230V/TN-S

- Ochranné opatrenie v zmysle STN 33 2000-4-41:
- A) požiadavky na základnú ochranu (ochranu pred priamym dotykom)
v zmysle čl. 411.2 (STN 33 2000-4-41)
čl. A.1 Základná izolácia živých častí
čl. A.2 Zábranami alebo krytmi
čl. B.2 Prekážkami
čl. B.3 Umiestnením mimo dosah
- B) požiadavky na ochranu pri poruche (ochranu pred nepriamym dotykom)
v zmysle čl. 411.3 (STN 33 2000-4-41)
čl. 411.3.1 Ochranné uzemnenie a ochranné spájanie
čl. 411.3.2 Samočinné odpojenie pri poruche
čl. 411.3.3 Doplnková ochrana
- C) Systém TN v zmysle čl. 411.4 (STN 33 2000-4-41)

POZNÁMKY:

- NEODEDELITELNOU SÚČASŤOU PROJEKTOVEJ DOKUMENTÁCIE JE TECHNICKÁ SPRÁVA.
- DODÁVATEL STAVBY JE POVINNÝ REALIZOVAŤ VŠETKY PRÁCE V ZMYSLE PLATNÝCH STN S DODRŽANÍM TECHNOLOGICKÝCH A BEZPEČNOSTNÝCH POSTUPOV. ĎALEJ JE POVINNÝ REŠPEKTOVAŤ USTANOVENIA STN 730421 O PRÍSLUŠNÝCH ROZMEROVÝCH ODCHÝLKACH REALIZOVANÝCH KONŠTRUKCIÍ PROTI PROJEKTOVANÉMU STAVU.
- KAŽDÝ ODCHÝLKU OD PROJEKTU JE POTREBNÉ PREROKOVAŤ S GP.
- DODÁVATEL STAVBY MUSÍ PREŠTUDOVAŤ CELÚ PROJEKTOVÚ DOKUMENTÁCIU. V PRÍPADE ZISTENIA NEDOSTATKOV NA NE UPOZORNIŤ. PRED KAŽDÝM REALIZAČNÝM PROCESOM PREŠTUDOVAŤ DOTKNUTÉ, SÚVISIACE ČASTI PROJEKTOVEJ DOKUMENTÁCIE.
- REALIZAČNÝ PROJEKT NENAHRÁDZA VÝROBNÚ A DIELENSKÚ DOKUMENTÁCIU DODÁVATEĽA !!!
- DODÁVATEĽSKÁ DOKUMENTÁCIA MUSÍ BYŤ ODSÚHLASENÁ PROJEKTANTOM REALIZAČNÉHO PROJEKTU!

ADIZ

ARCHITEKTÚRA A DIZAJN

Zodp. projektant:

Ing. Imrich Zsemlye
autor. stav. inžinier

Kreslil:

Ing. Imrich Zsemlye

Investor:

Banskobystrický
samosprávny kraj
Námestie SNP 23
Banská Bystrica 974 01

Údaje o stavbe:

Stavebné úpravy a
rekonštrukcia priestorov
Strednej odbornej školy
drevárskej vo Zvolene

Kraj:	Banskobystrický
Okres:	Zvolen
Katastr.úz:	Môťová
Parcela č.:	1132/1; 1132/2;1558/147; 1140/2; 1558/130; 1558/184

Údaje o projekte:


Arch.č.:	456/23
Dátum:	7.3.2024
Stupeň:	PSPaR
Profesia:	Elektroinštalácia
Staveb.obj:	SO01, SO02, SO03
Formát:	2xA4
Mierka:	-
Rev.:	00

Názov výkresu

Doplnenie do
rozdávčača R16

č. výkresu č. paré

E8

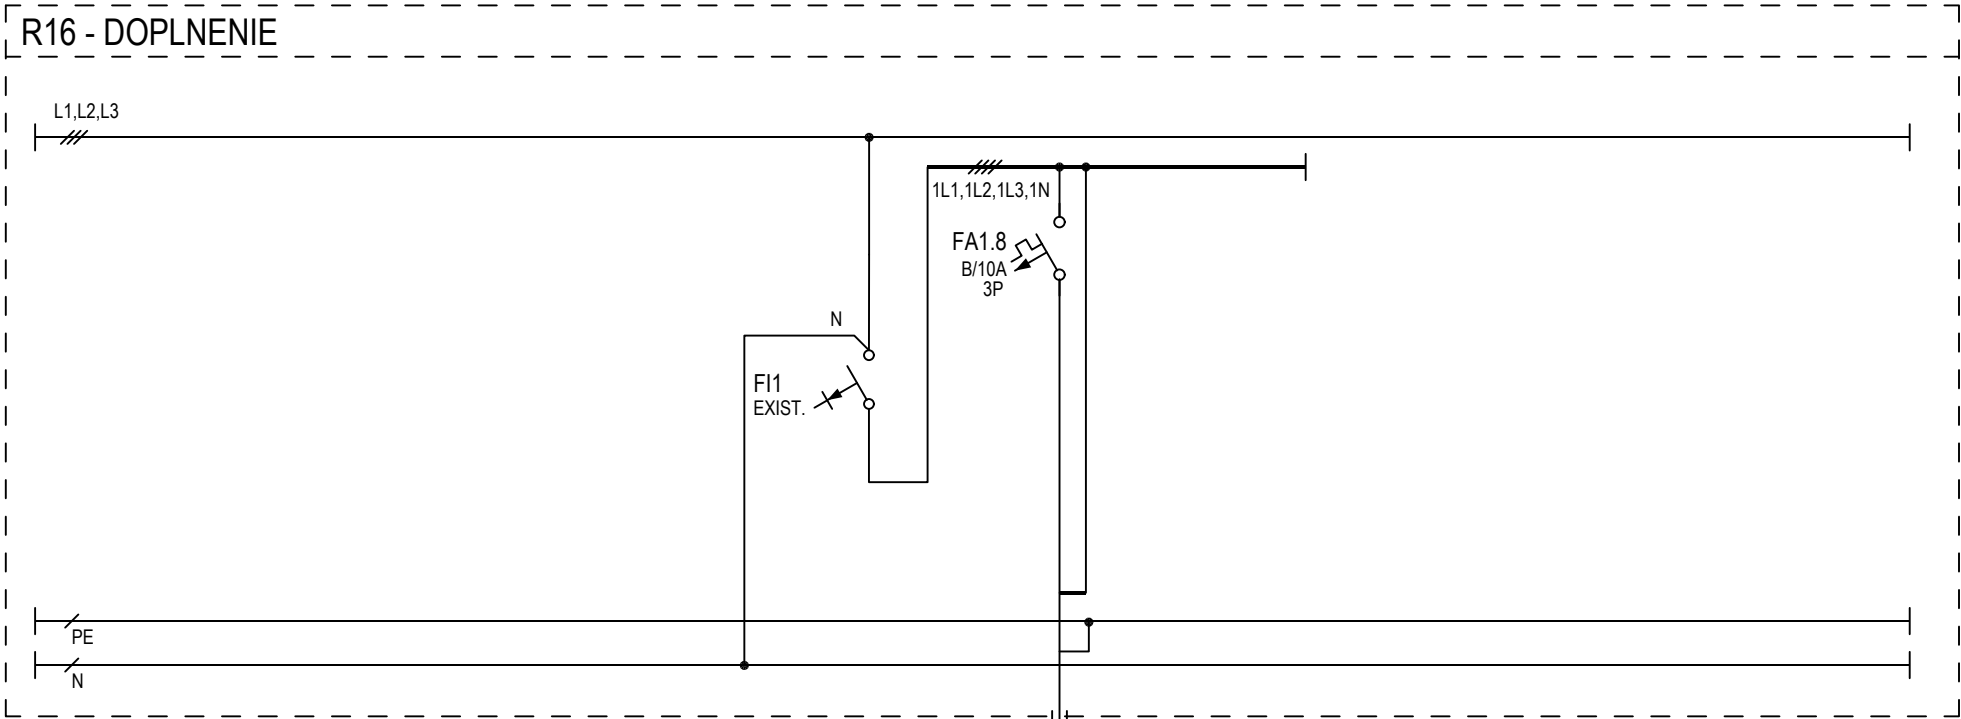

POZNÁMKA:
JEDNÁ SA O DOPLNENIE DO EXISTUJÚCEHO ROZVÁDZAČA.