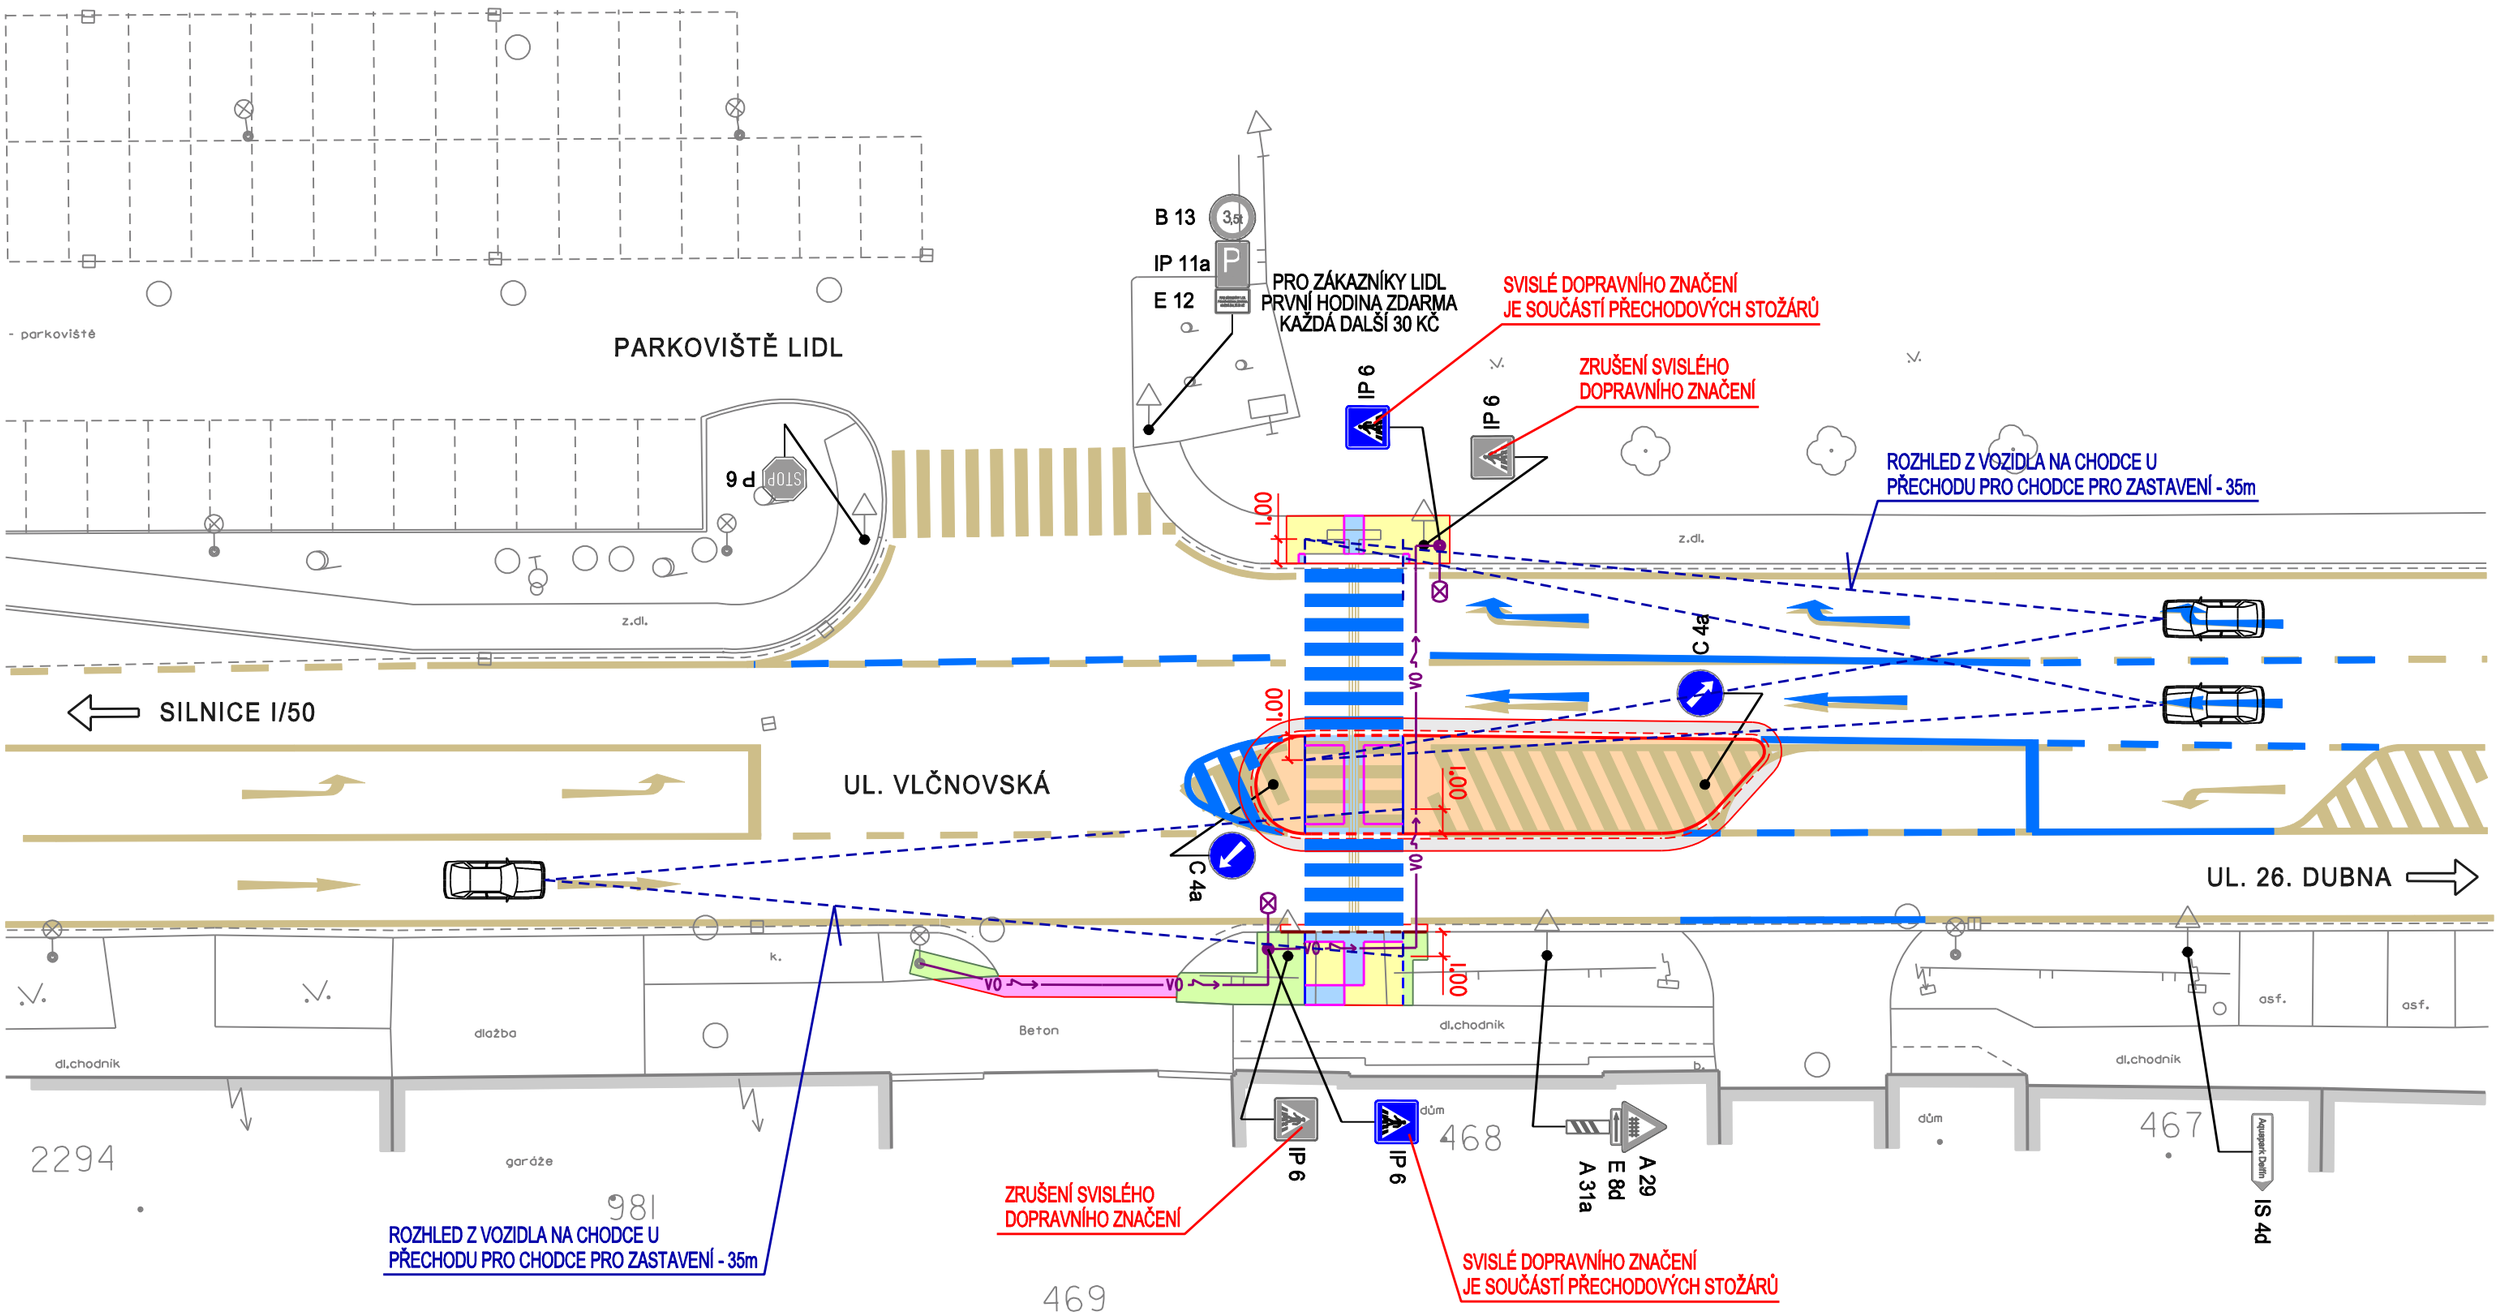

NAVRHOVAL	VYPRACOVAL	Zdeněk Vladyka s.r.o. Na Honech I, 5540, 760 05 - Zlín IČO - 064 09 393
ZDENĚK VLADYKA	ZDENĚK VLADYKA	
INVESTOR	Město Uherský Brod, Masarykovo nám. 100, 688 17 Uherský Brod	
STAVBA	ÚPRAVA A NASVĚTLENÍ PŘECHODŮ PRO CHODCE, UHERSKÝ BROD	FORMÁT: 2 A4 ÚČEL: DUR+DSP+DPS
		DATUM: 12/2018 ZAK.ČÍSLO: ZV 12-2018
OBJEKT	SO 101 - PŘECHOD PRO CHODCE V UL. VLČNOVSKÁ	PROFESE: 10 KOMUNIKACE
OBSAH	SITUACE ROZHLEDOVÝCH POMĚRŮ	MĚŘ.: 1:250 Č.V.: 07 Č.REVIZE.