



SCHÉMA OSAZENÍ NASVĚTLENÍ PŘECHODU PRO CHODCE

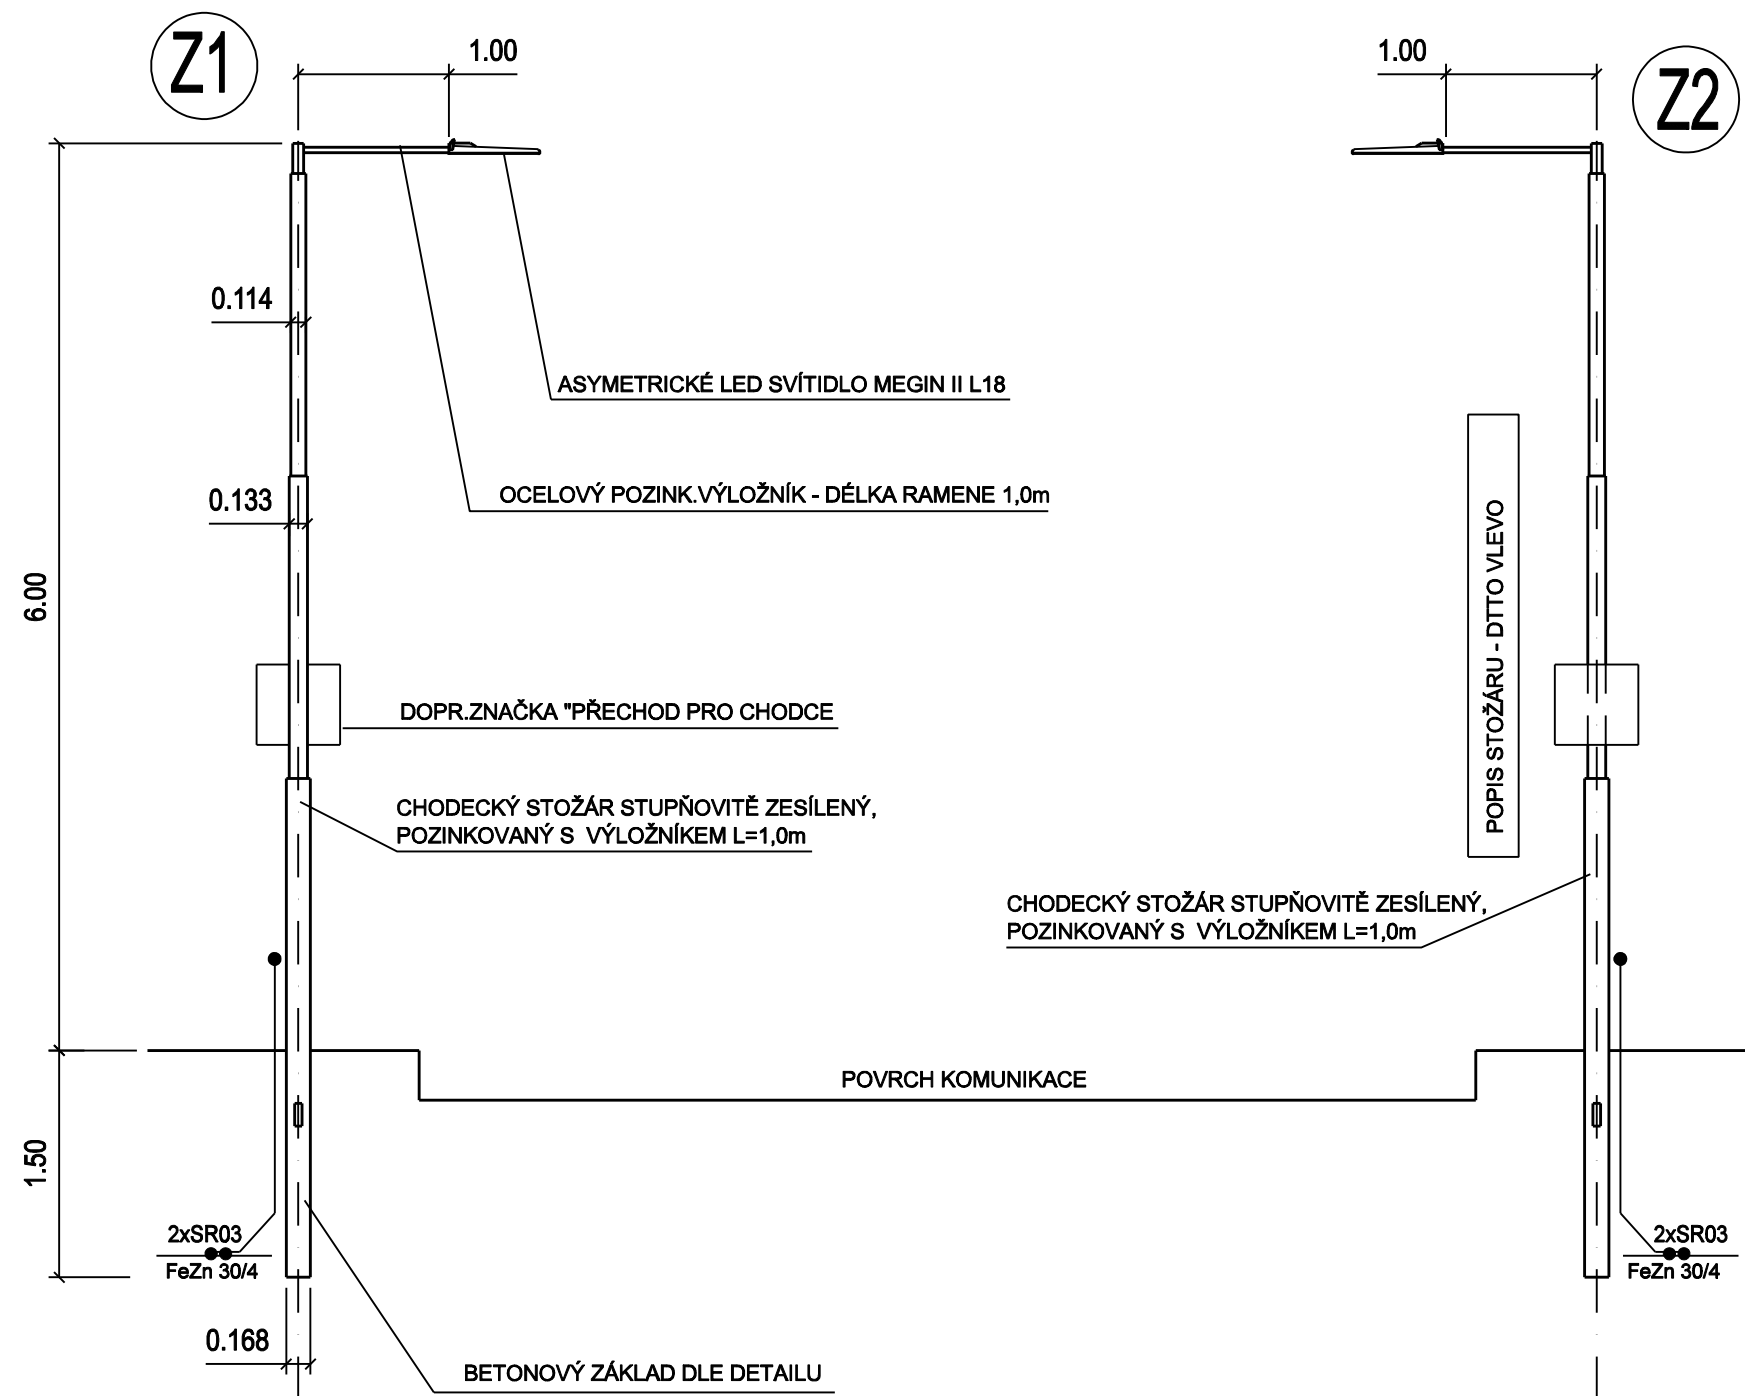

ZÁKLAD PRO STOŽÁR STP 6 - D

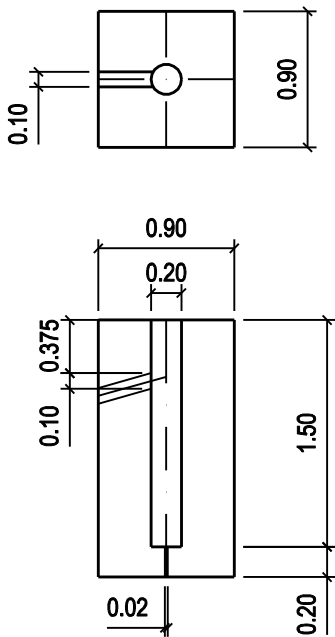

NAVRHOVAL	VYPRACOVAL	Zdeněk Vladyka s.r.o. Na Honech I, 5540, 760 05 - Zlín IČO - 064 09 393		
ZDENĚK VLADYKA	ZDENĚK VLADYKA			
<i>Vladyka</i>	<i>Vladyka</i>			
INVESTOR	Město Uherský Brod, Masarykovo nám. 100, 688 17 Uherský Brod			
STAVBA	ÚPRAVA A NASVĚTLENÍ PŘECHODŮ PRO CHODCE, UHERSKÝ BROD			
OBJEKT	SO 101 - PŘECHOD PRO CHODCE V UL. VLČNOVSKÁ			
OBSAH	PŘECHODOVÝ STOŽÁR SE SVÍTIDLEM			
		FORMÁT: 2 A4	ÚČEL: DUR+DSP+DPS	
		DATUM: 12/2018	ZAK.ČÍSLO: ZV 12-2018	
		PROFESE: IO KOMUNIKACE		
		MÉR.: 1:50	Č.v.: 06	Č.REVIZE.