




ÚPRAVA A NASVĚTLENÍ PŘECHODŮ PRO CHODCE, UHERSKÝ BROD

SO 101 - PŘECHOD PRO CHODCE V UL. VLČNOVSKÁ

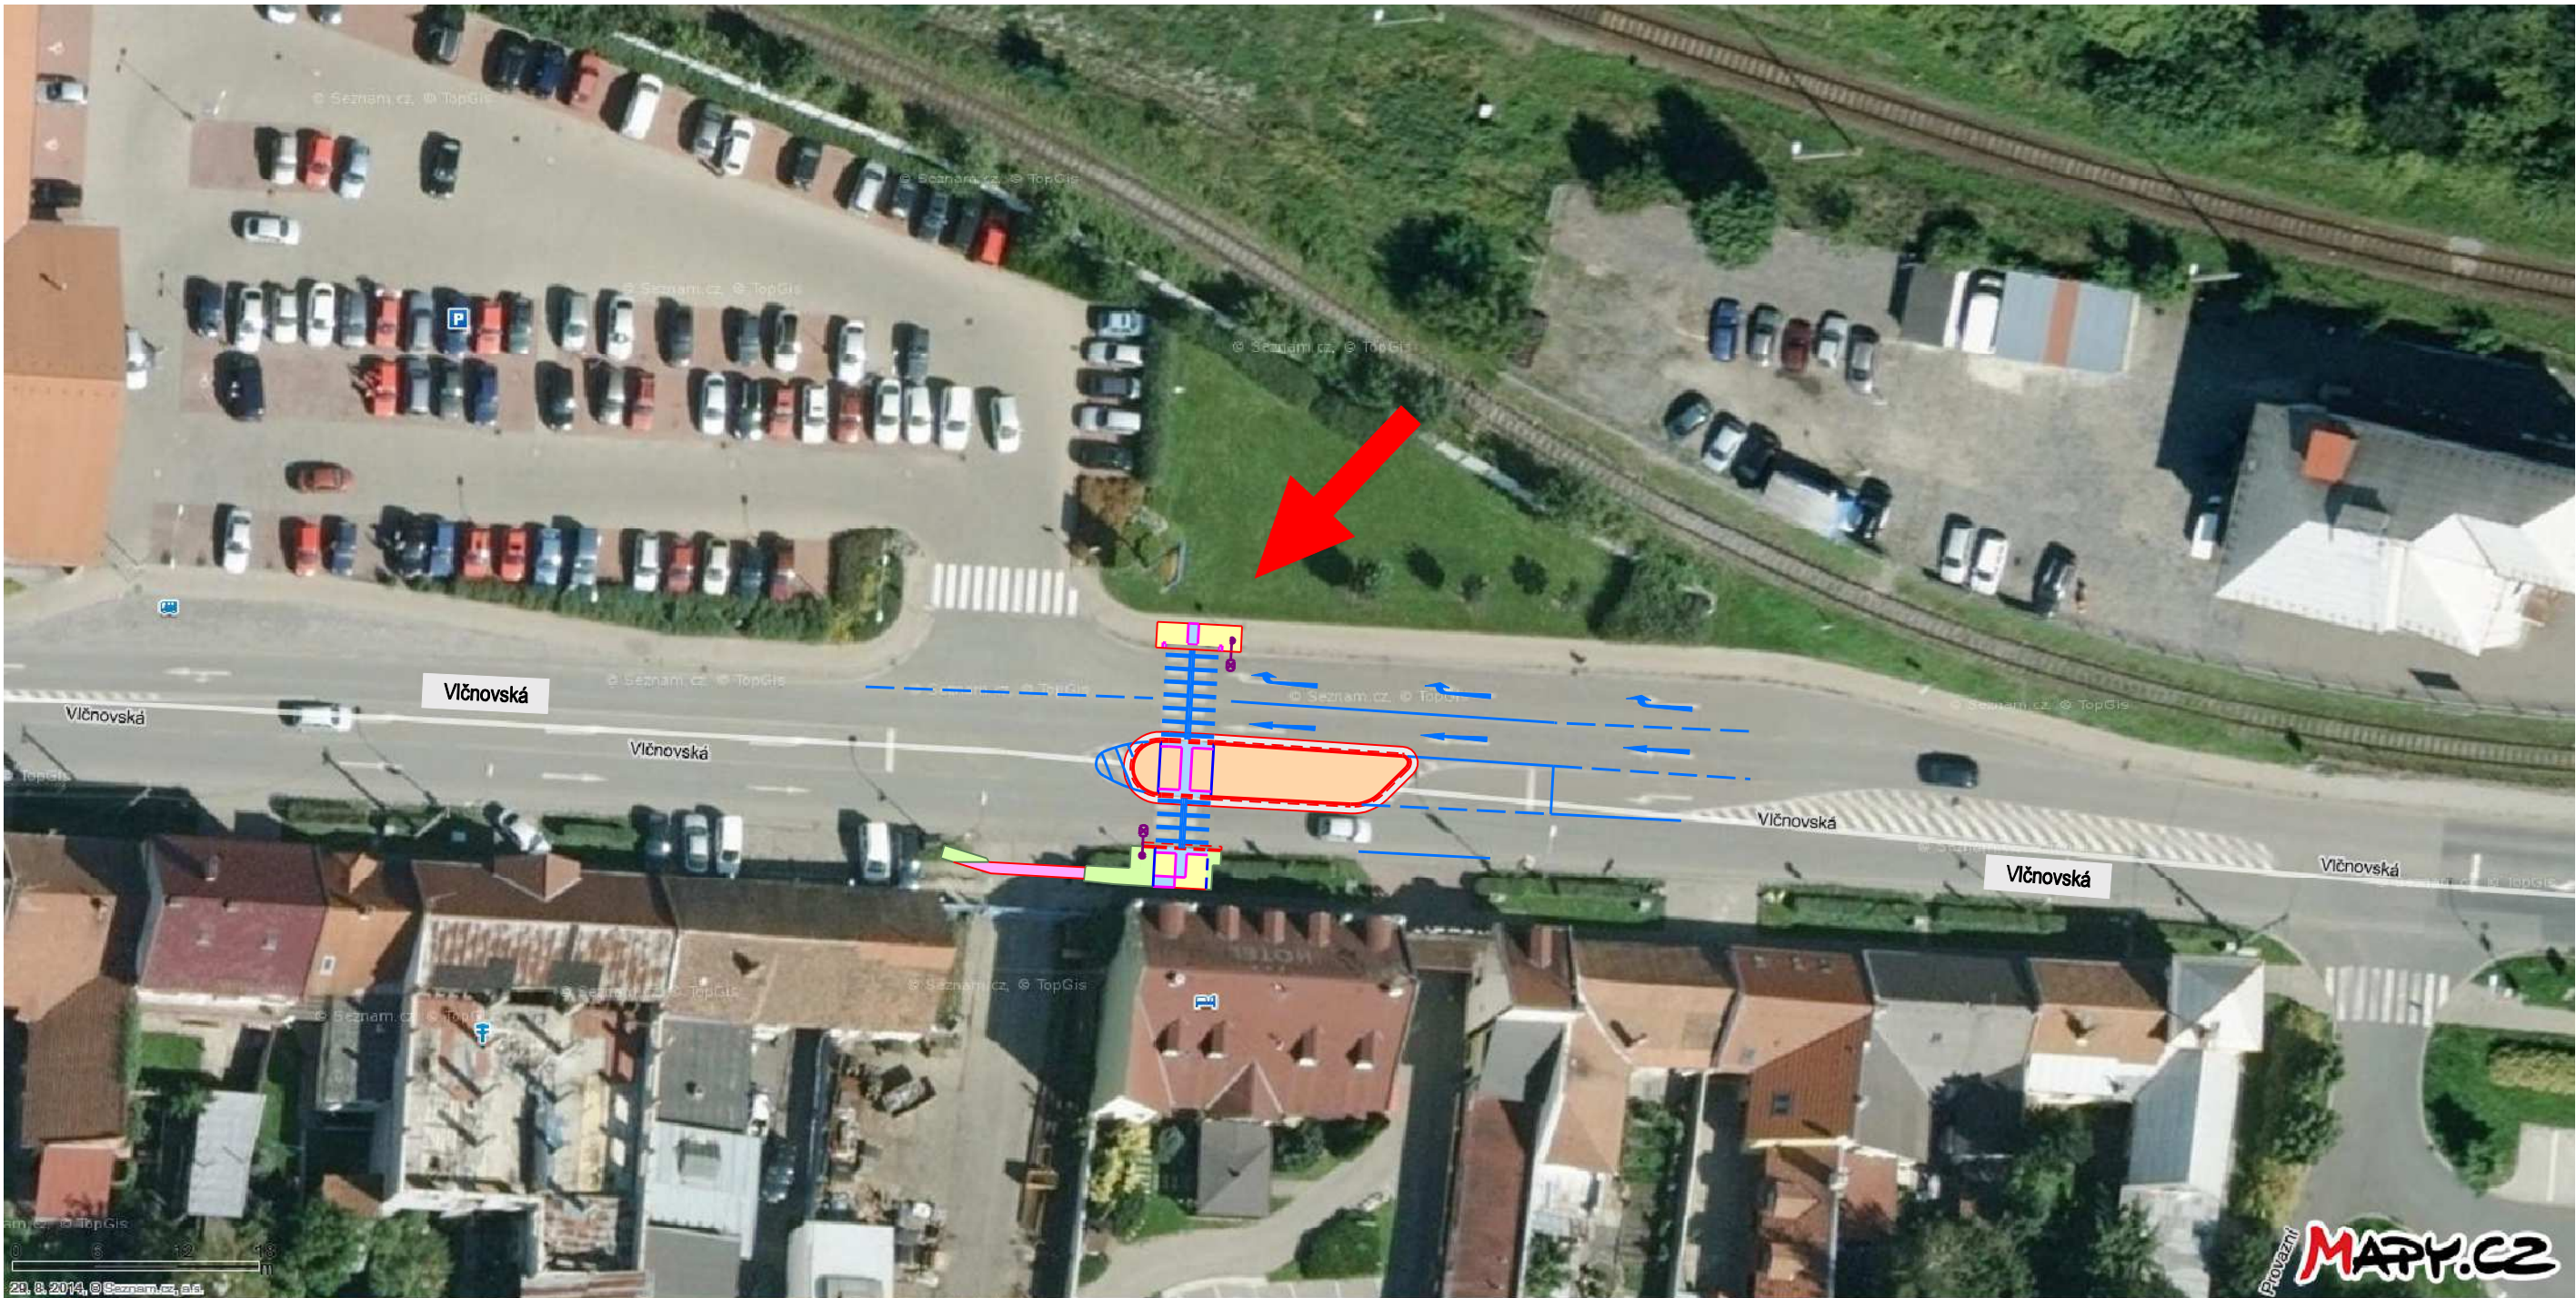

NAVRHOVAL		VYPRACOVAL		Zdeněk Vladyka s.r.o. Na Honech I, 5540, 760 05 - Zlín IČO - 064 09 393			
ZDENĚK VLADYKA		ZDENĚK VLADYKA					
							
INVESTOR	Město Uherský Brod, Masarykovo nám. 100, 688 17 Uherský Brod						
STAVBA	ÚPRAVA A NASVĚTLENÍ PŘECHODŮ PRO CHODCE, UHERSKÝ BROD			FORMÁT:	2 A4	ÚČEL:	DUR+DSP+DPS
				DATUM:	12/2018	ZAK.ČÍSLO:	ZV 12-2018
OBJEKT	SO 101 - PŘECHOD PRO CHODCE V UL. VLČNOVSKÁ			PROFESE: IO KOMUNIKACE			
OBSAH	SITUAČNÍ VÝKRES ŠIRŠÍCH VZTAHŮ č. 1			MĚR.:	Č.v.:	C.1a	Č.REVIZE.