


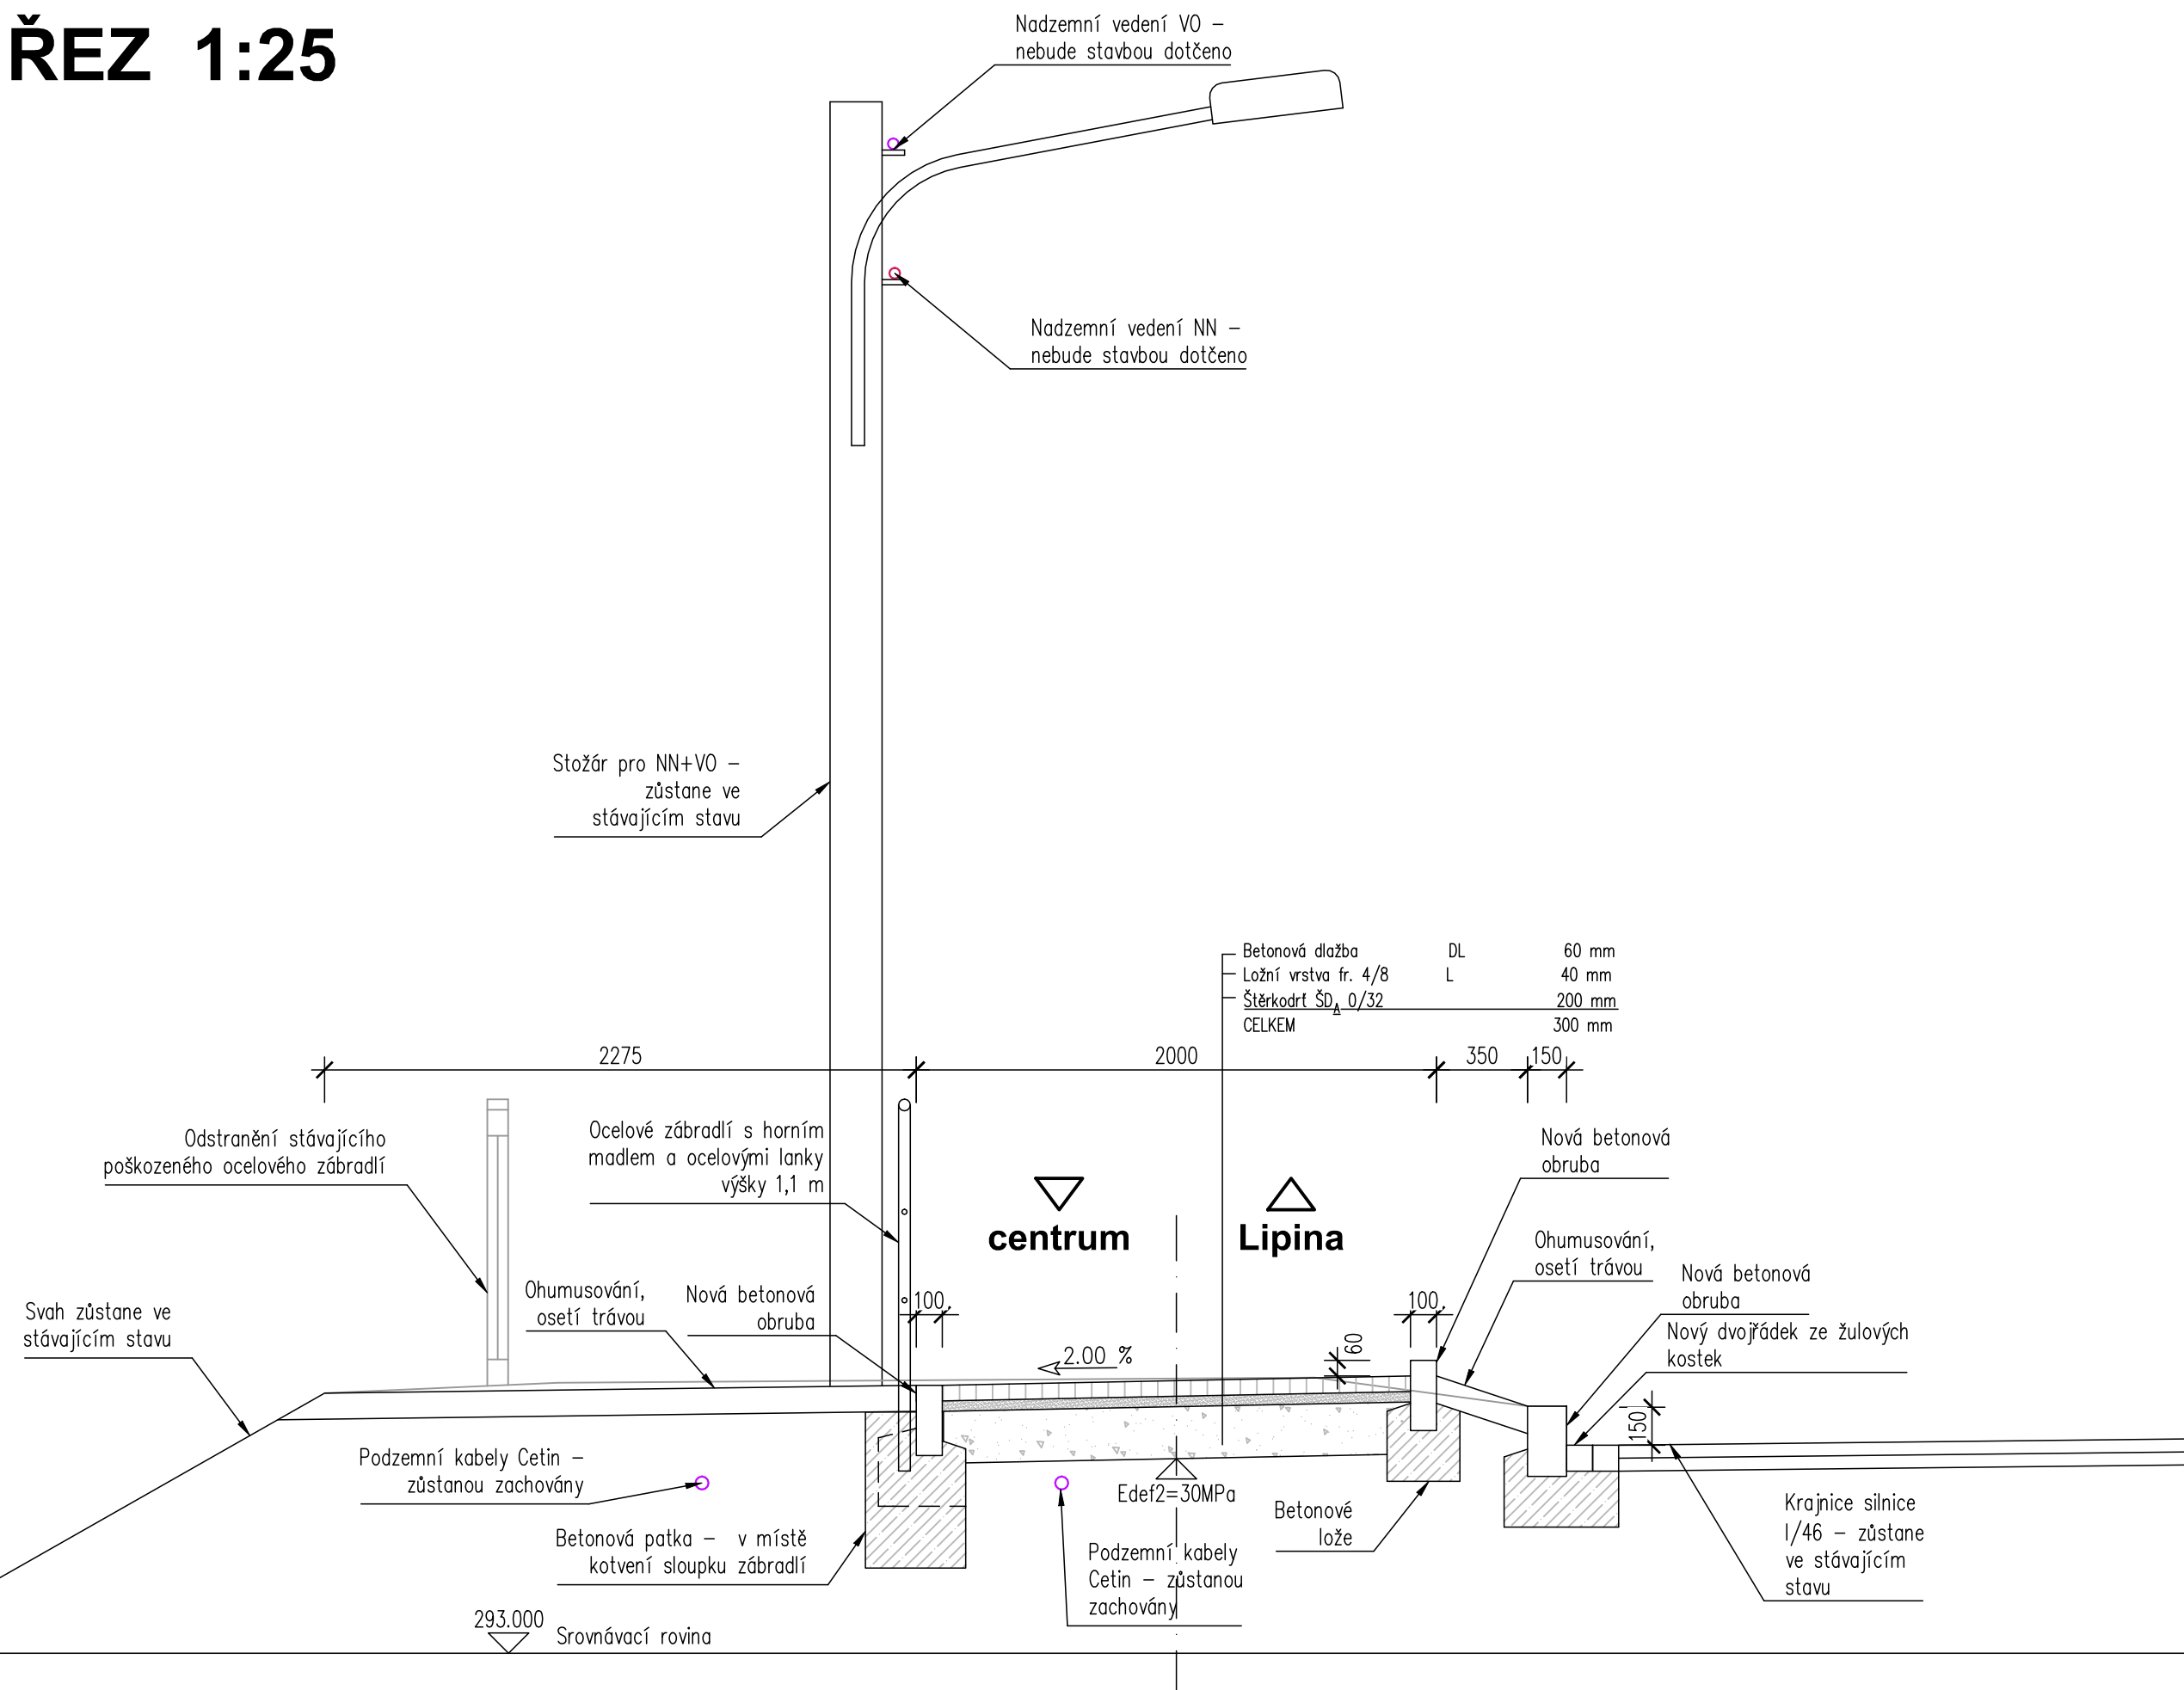


PŘÍČNÝ ŘEZ 1:25



D

DUSP+PDPS

Zodp. projektant: Ing. Milan Sedláč 		Kontroloval: Ing. David Mičák 		Žhotovitel dokumentace: MIDAKON	
Vypracoval: Ing. Milan Sedláč 				Na Návsi 18/4, Brno, 620 00 IČO: 089 27 677, DIČ: CZ089 27 677 email:midakon@midakon.cz	
Investor: Město Šternberk					
Místo: Šternberk		Stupeň: DUSP+PDPS		Datum: 03/2024	
				Počet A4: 3 A4	
Akce: Šternberk – Most přes Sprchový potok (u tenisových kurtů)				Měřítka: 1:25	
Objekt: SO 101 - Chodník podél silnice I/46				Číslo zakázky: 2323	
Název: PŘÍČNÝ ŘEZ				Č. výkresu: D.1.1.1.3	